

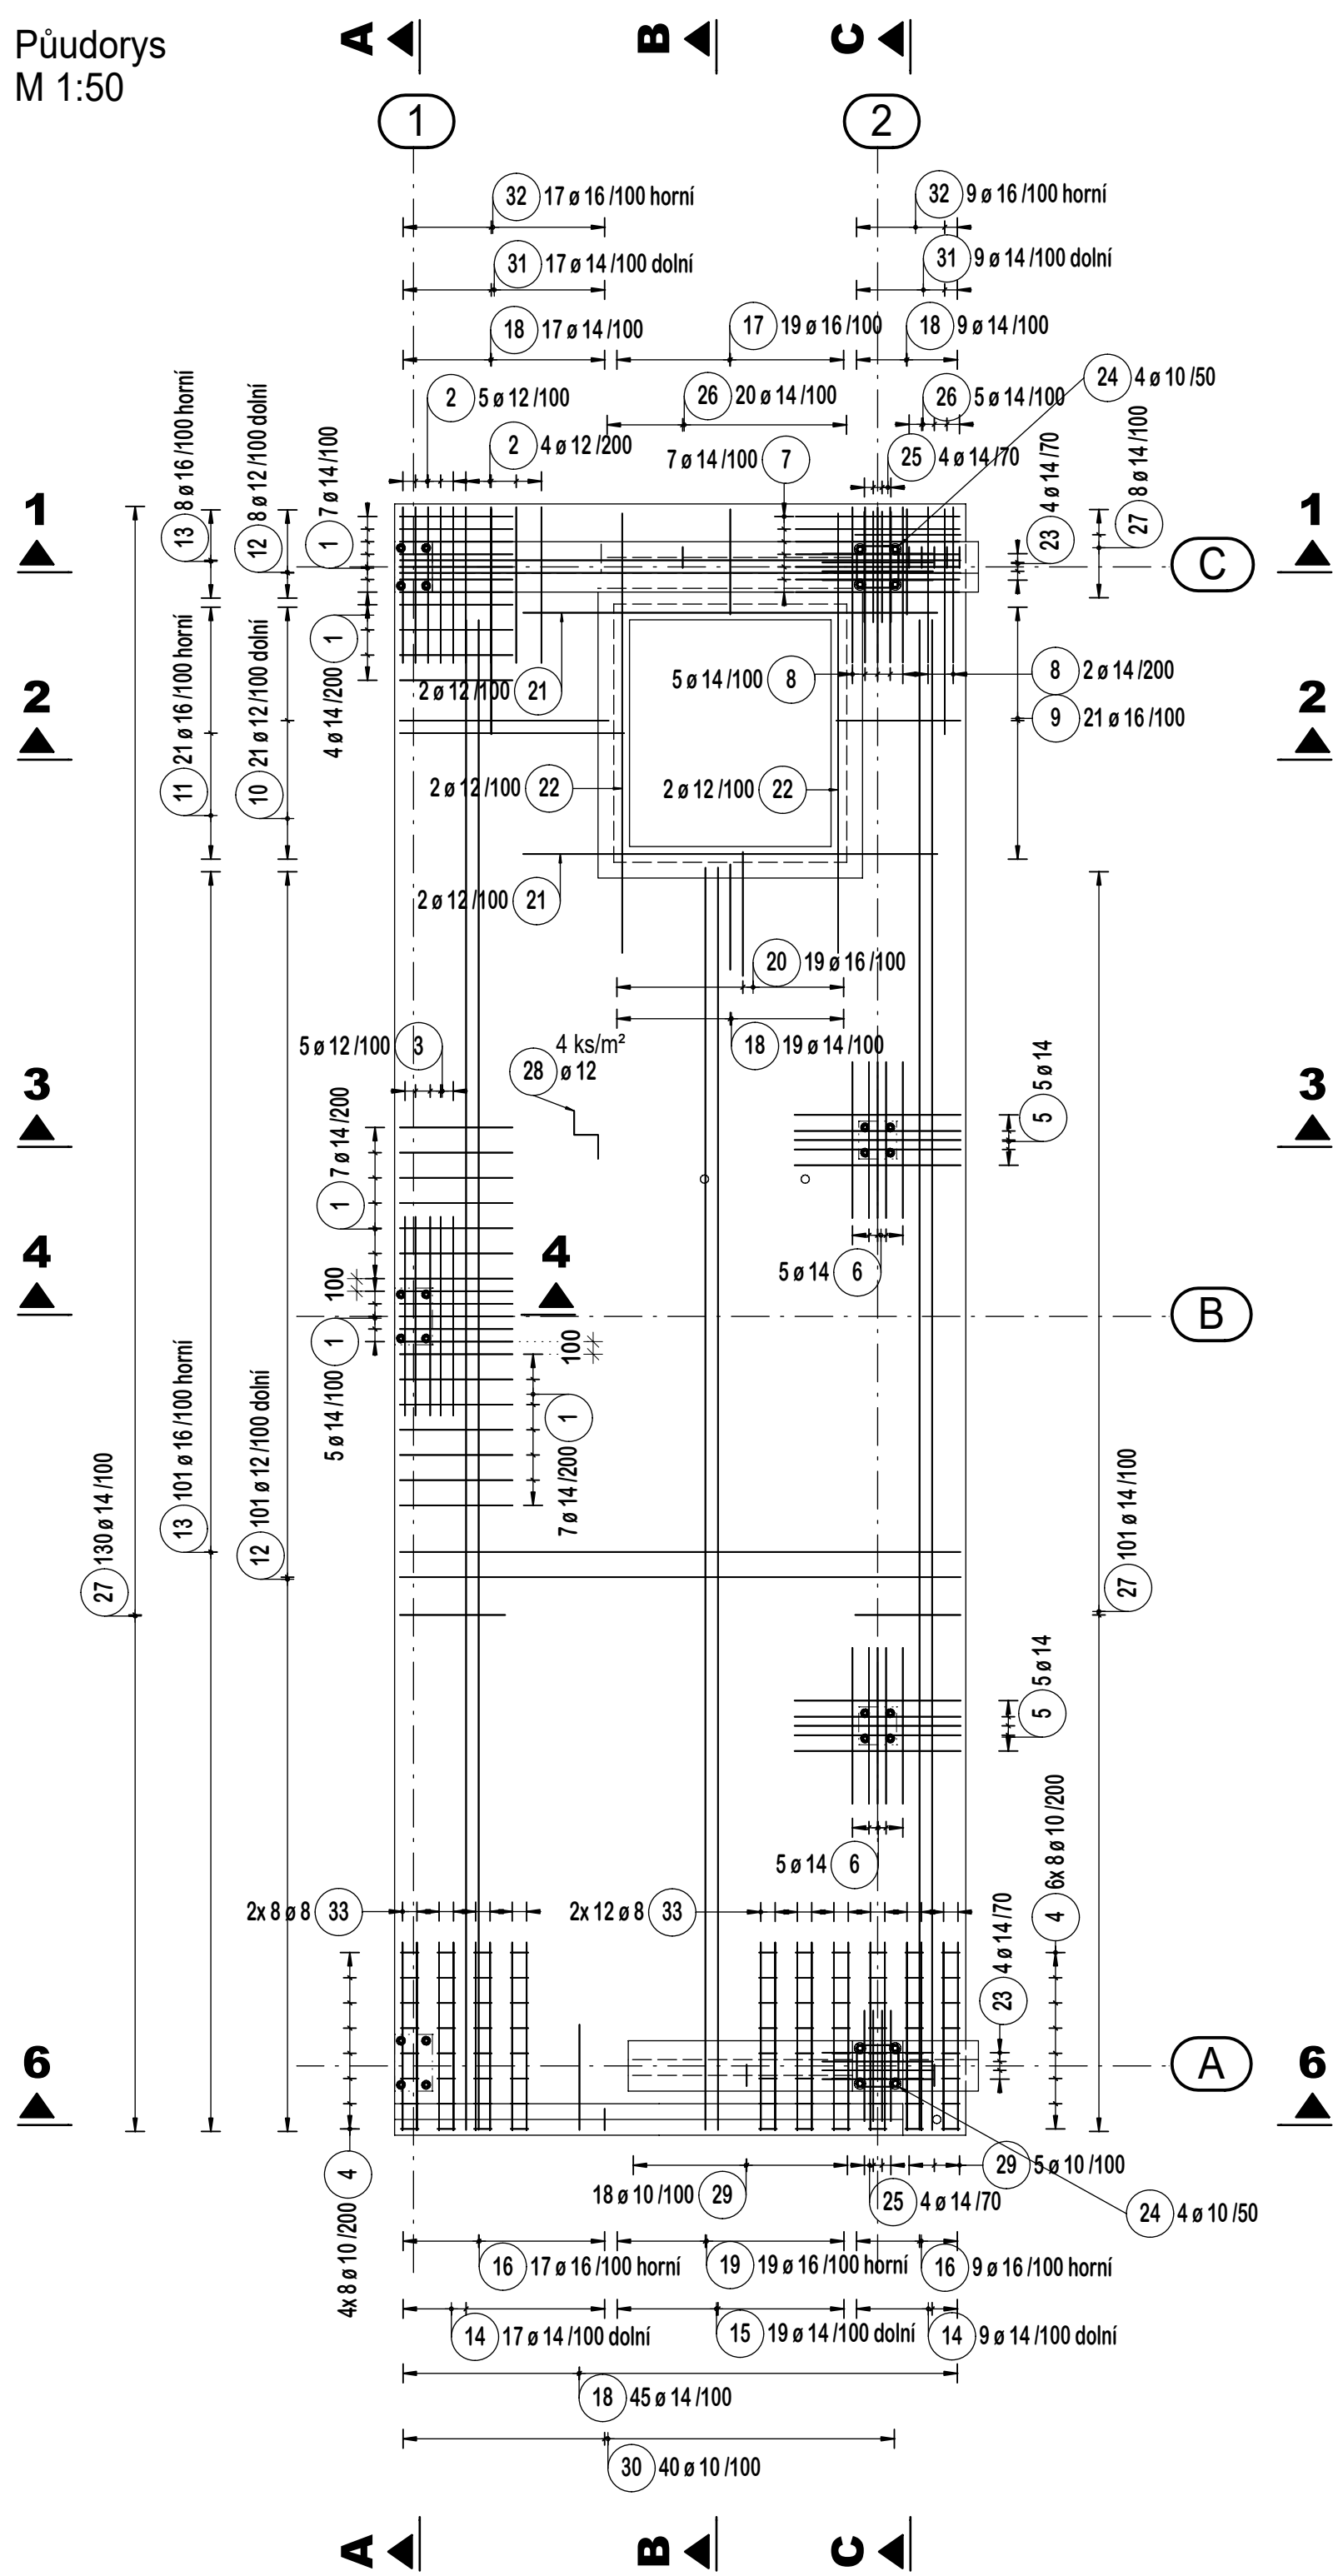
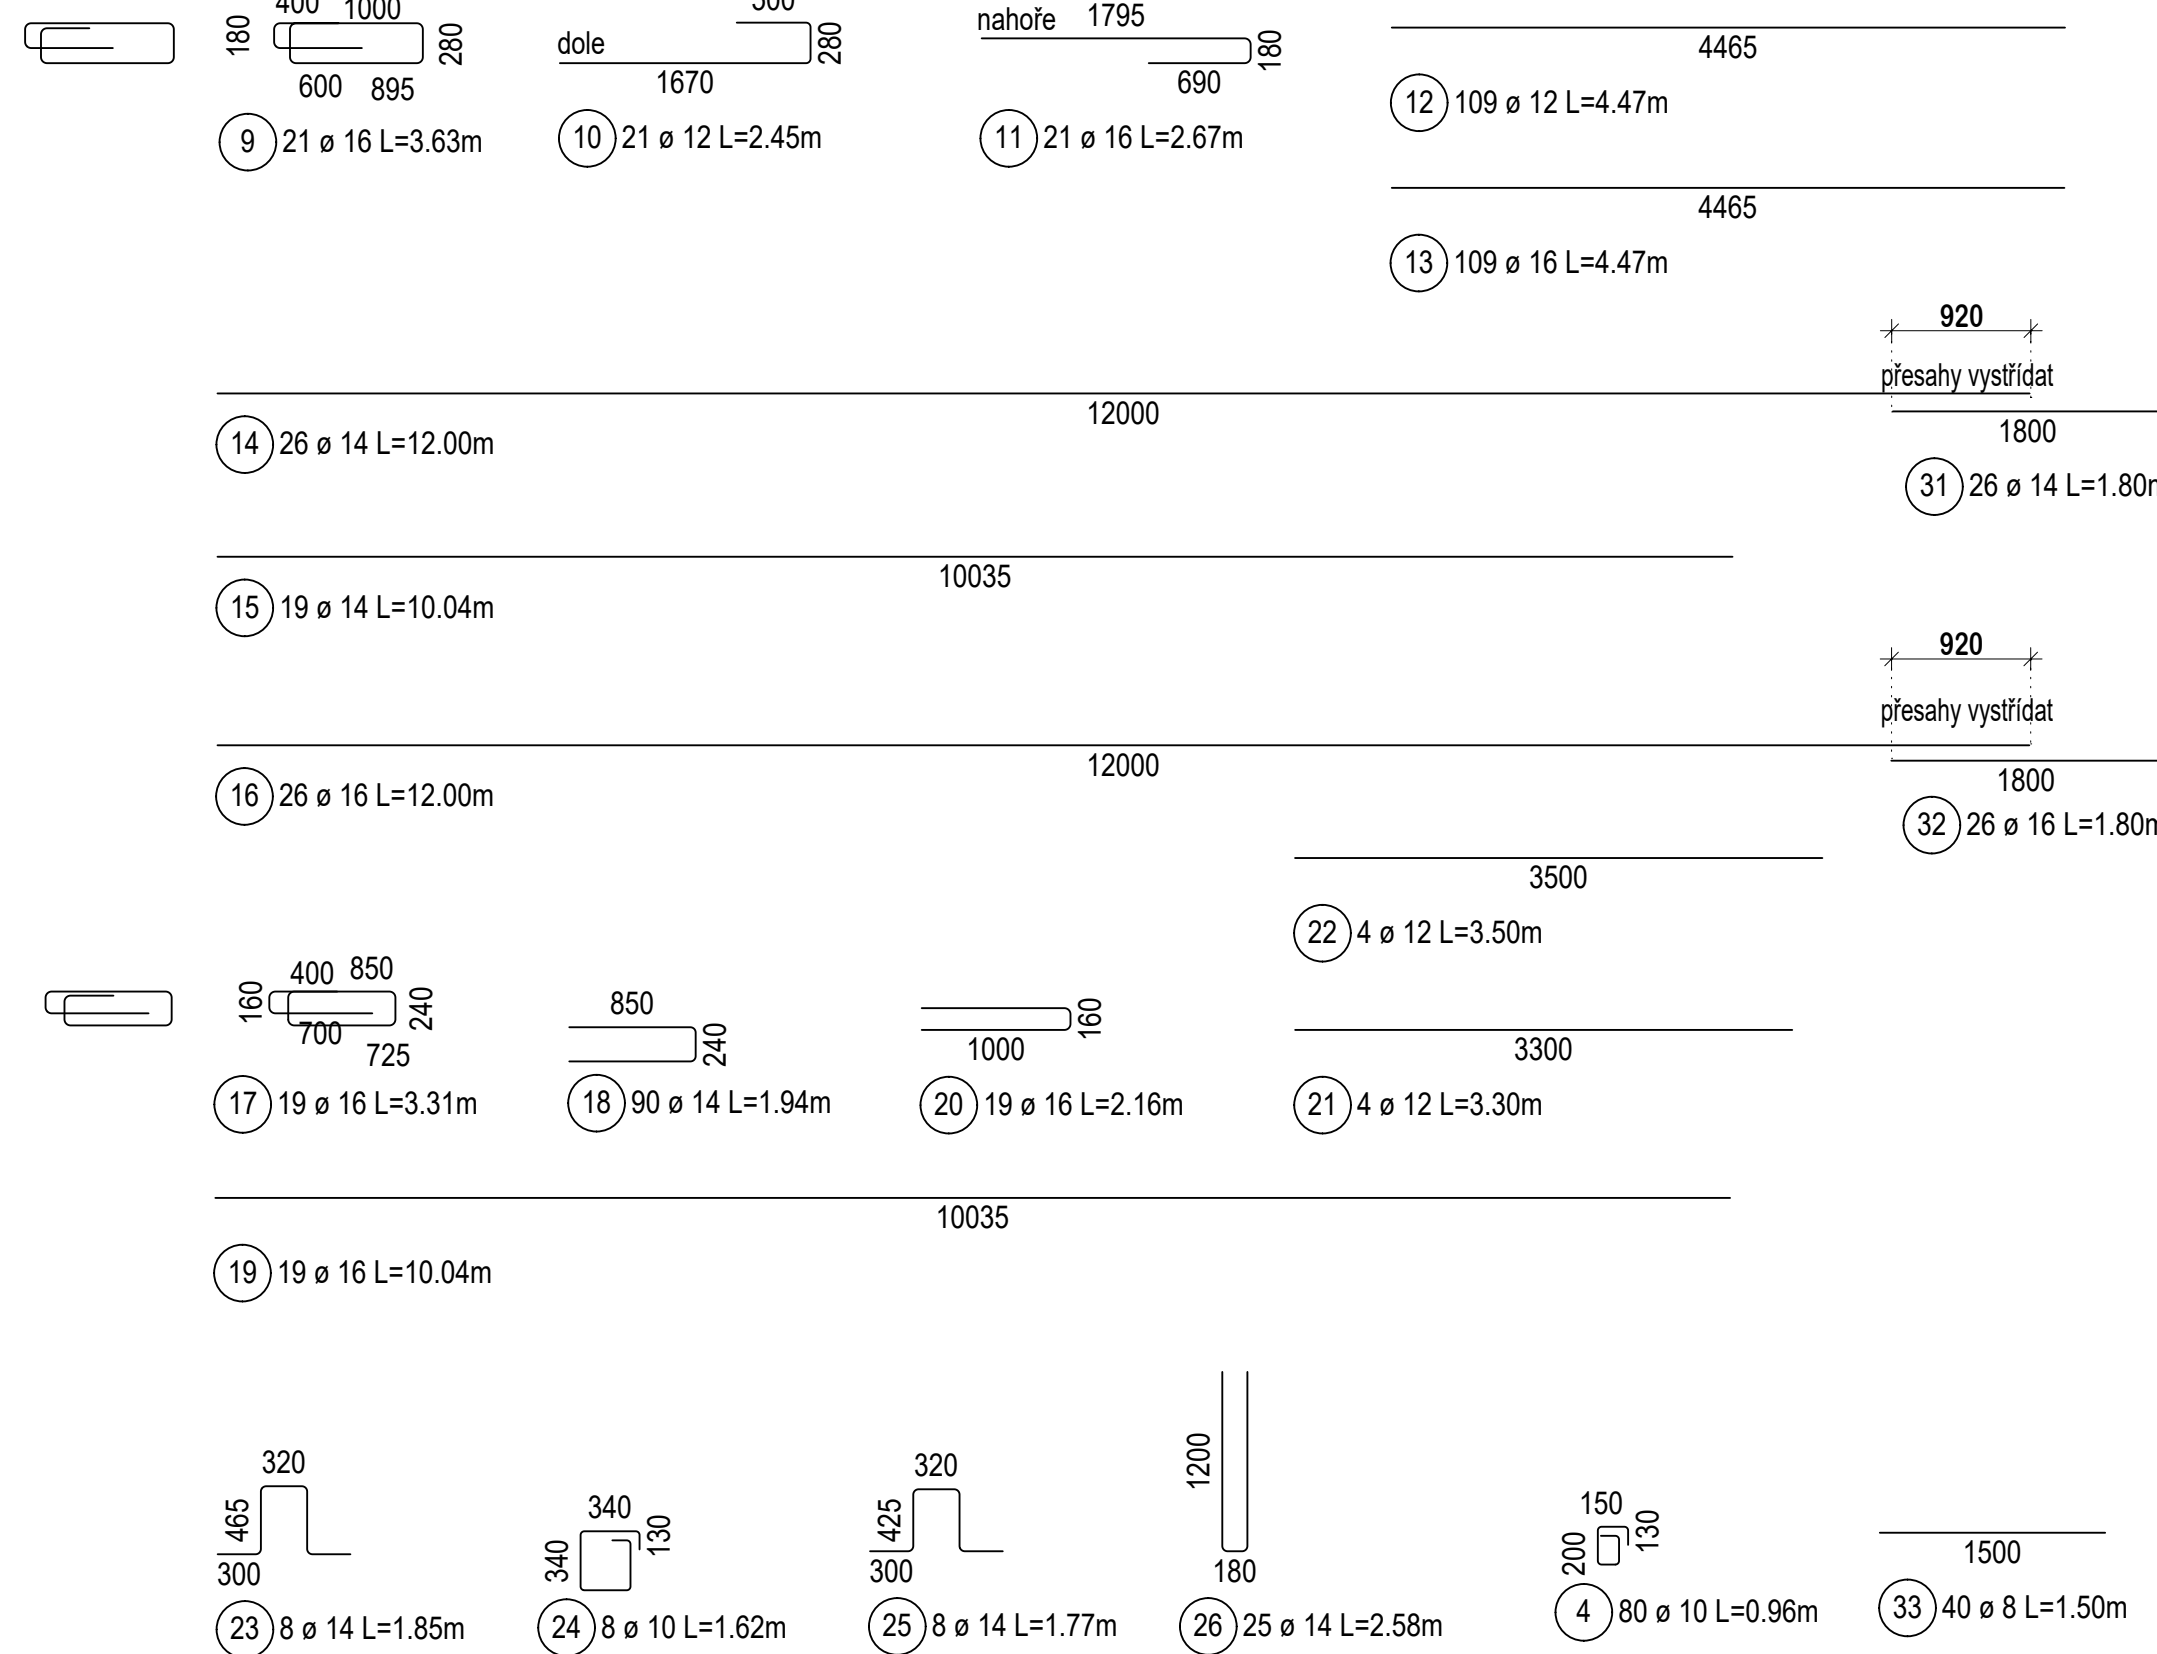
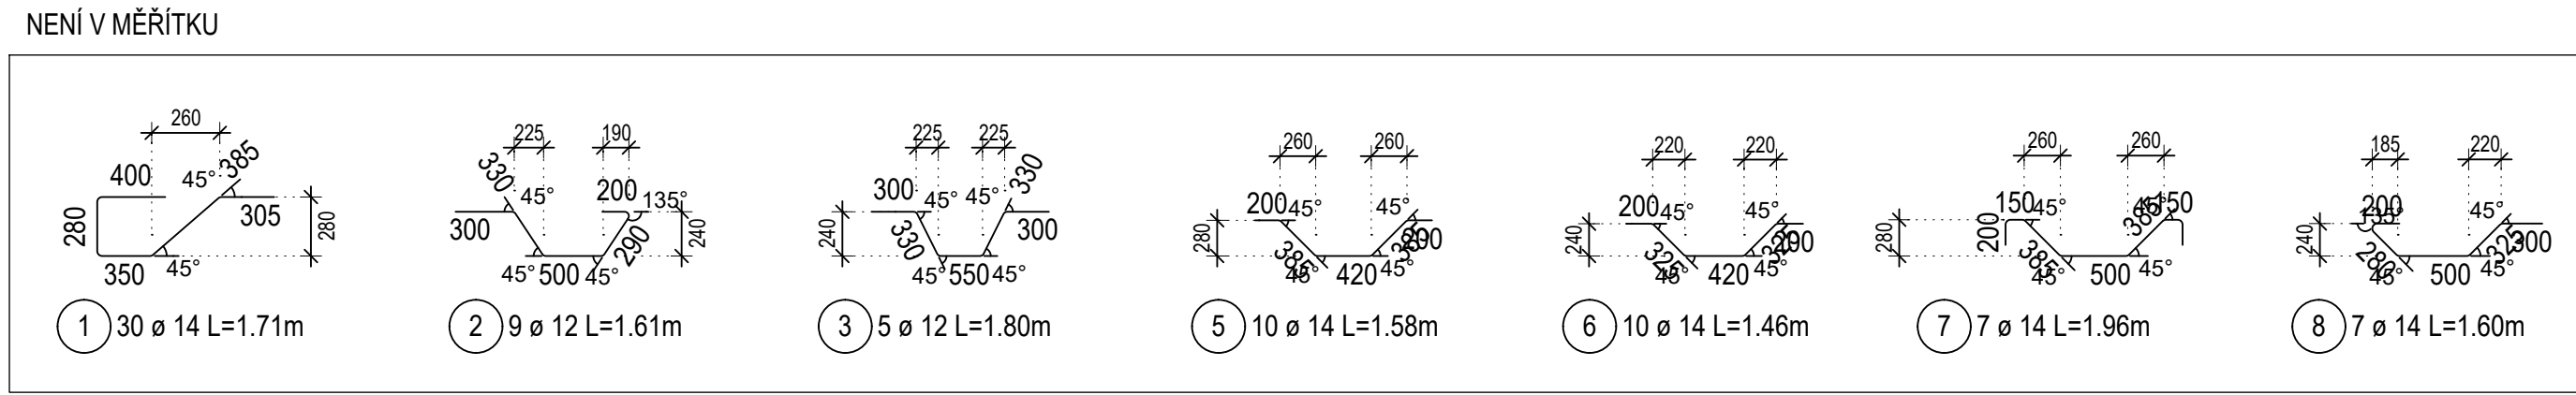
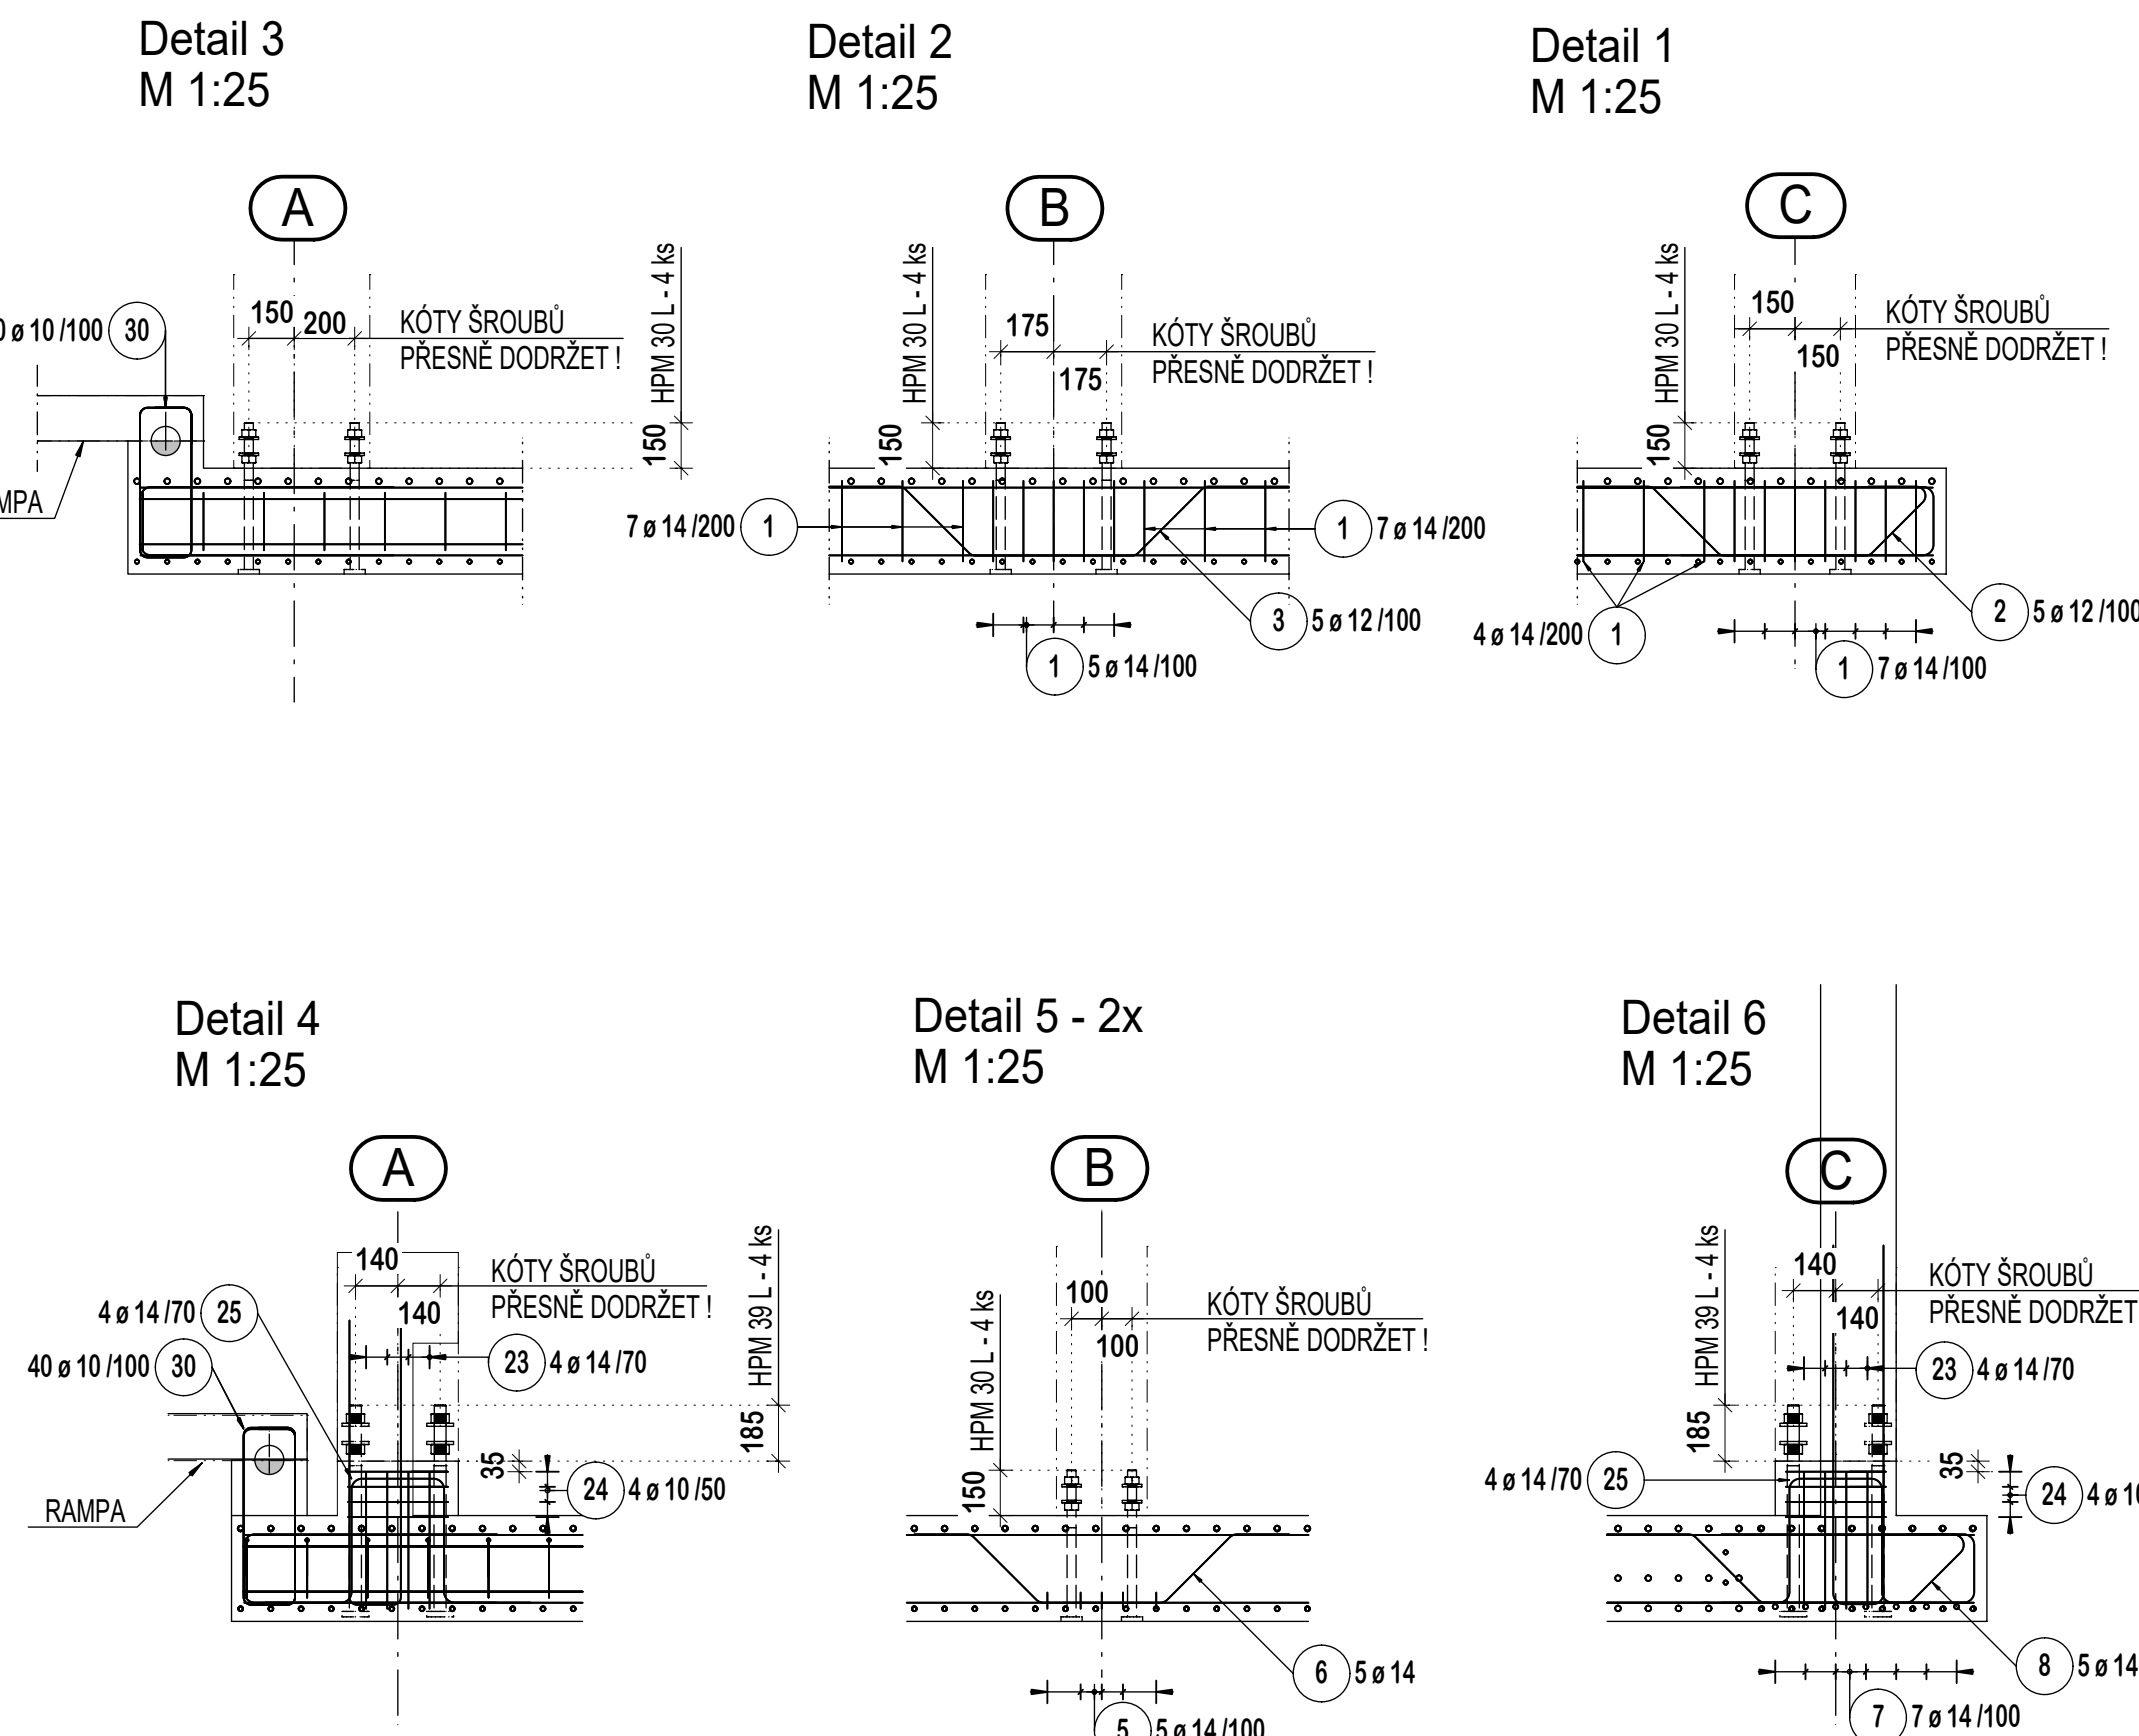
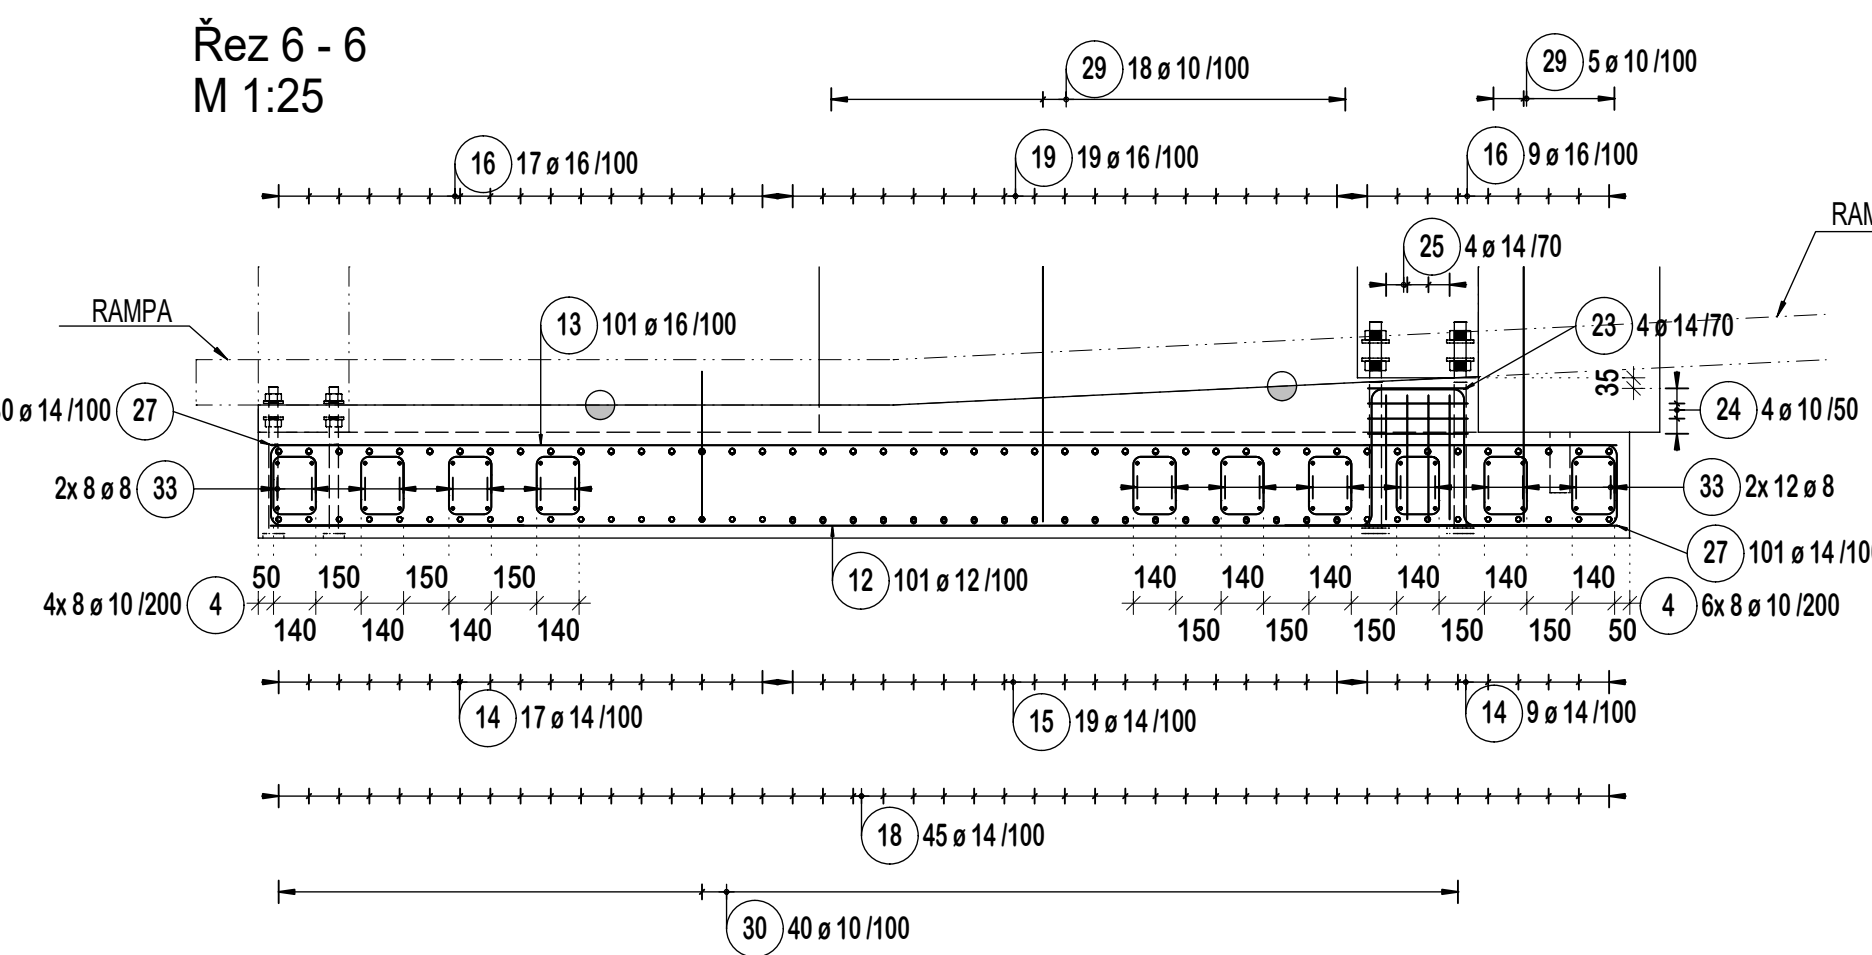
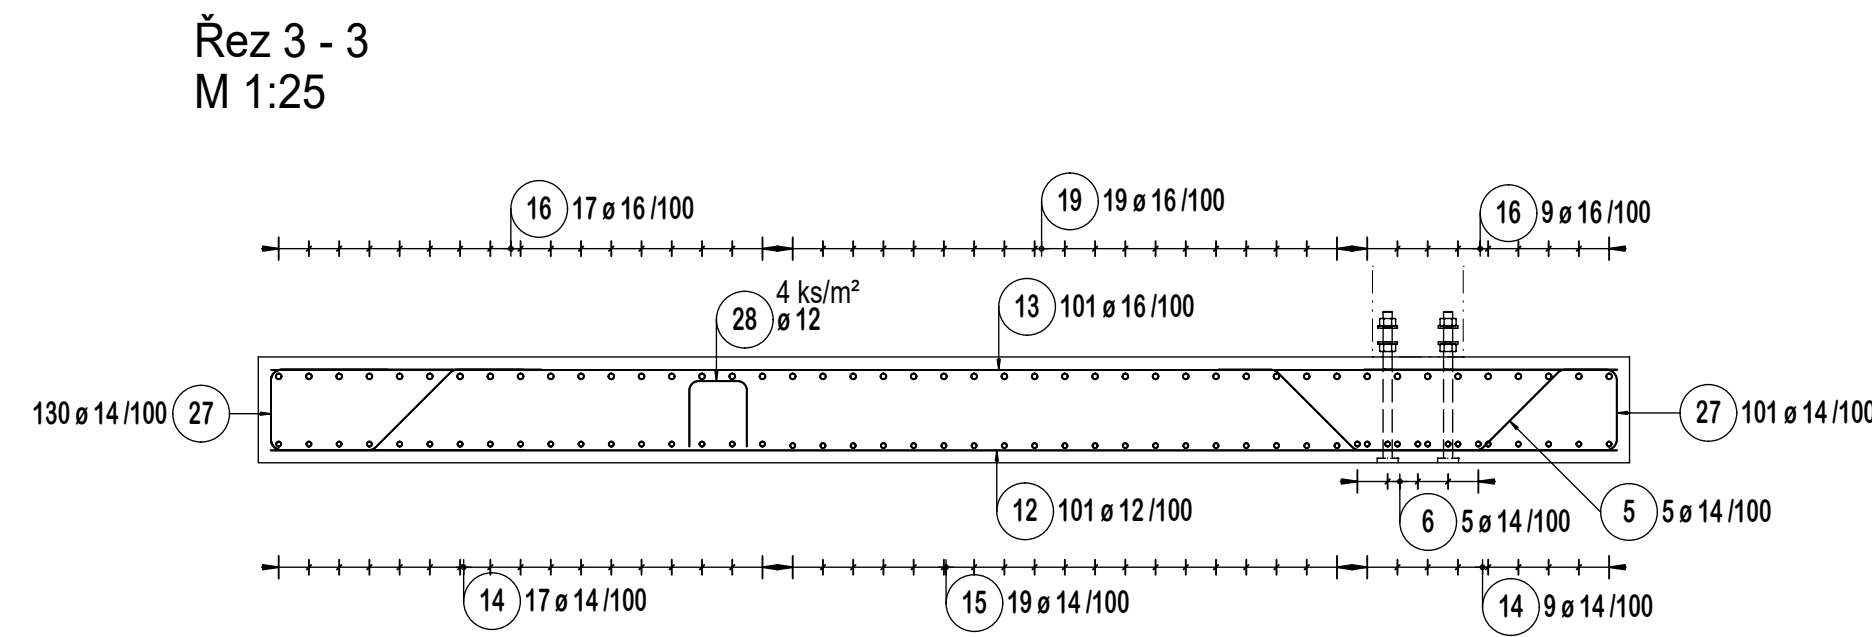
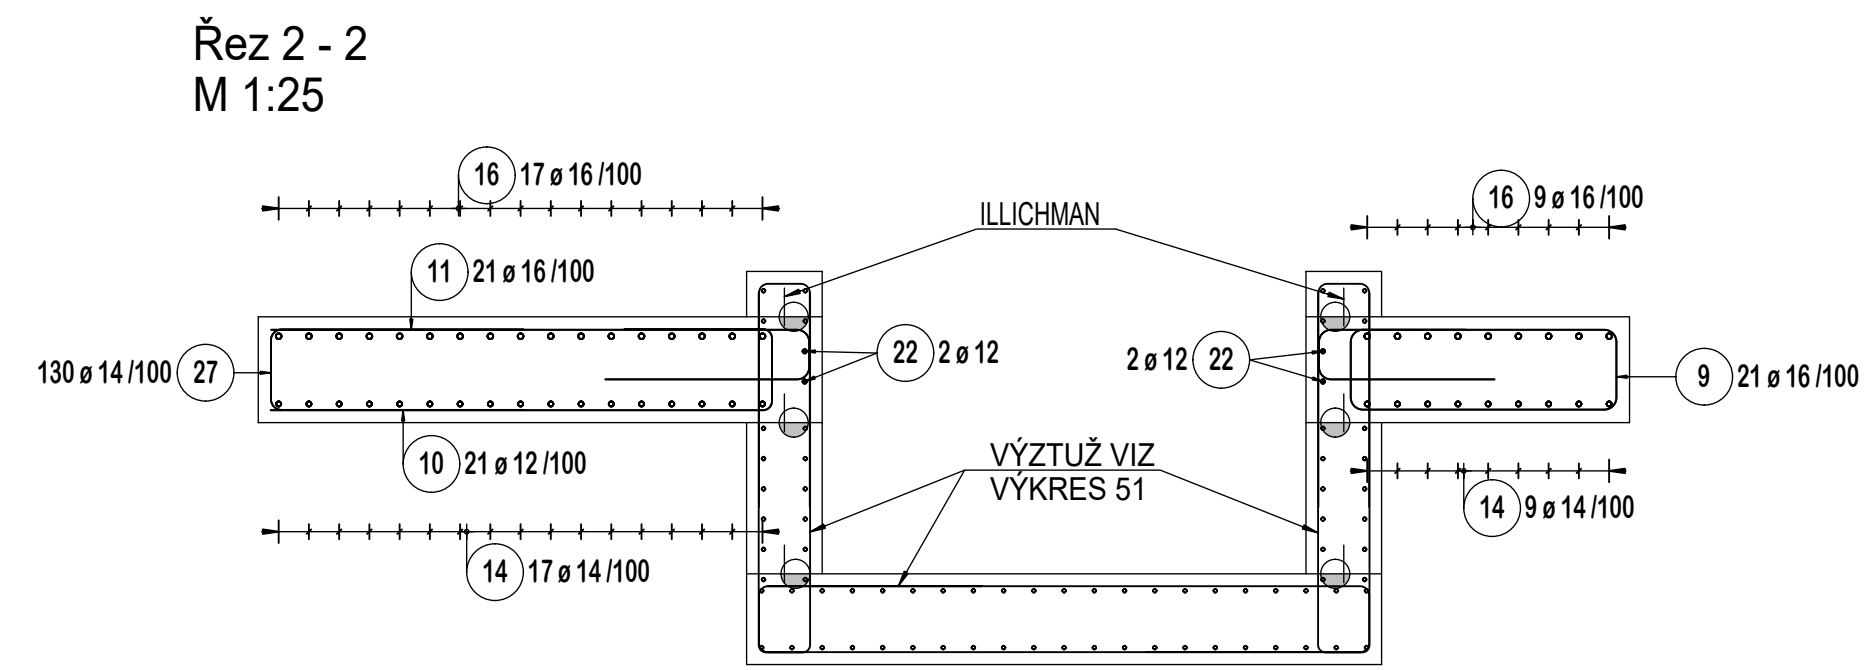
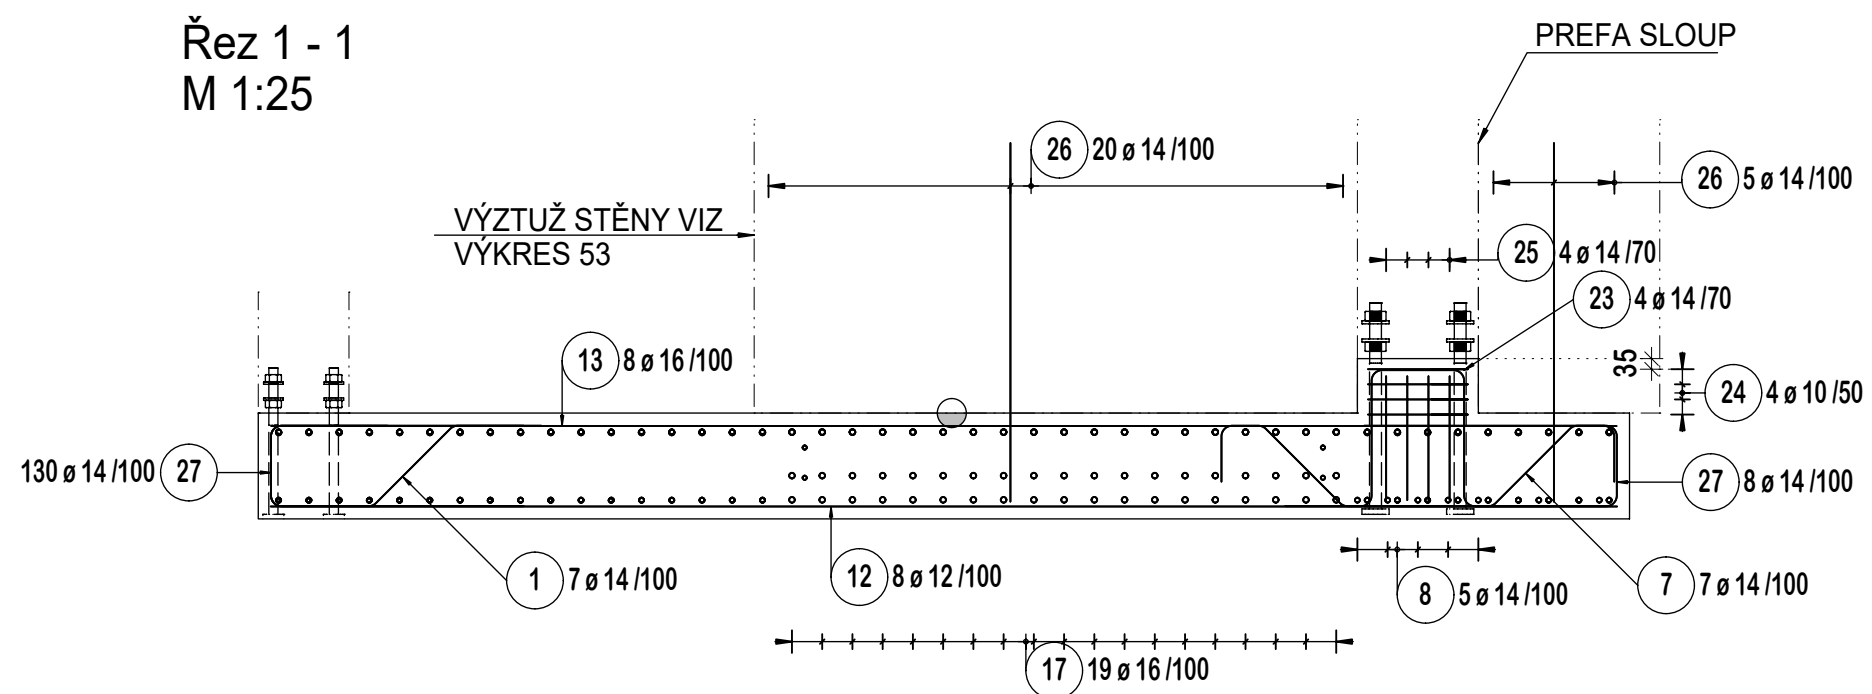


Půdorys  
M 1:50

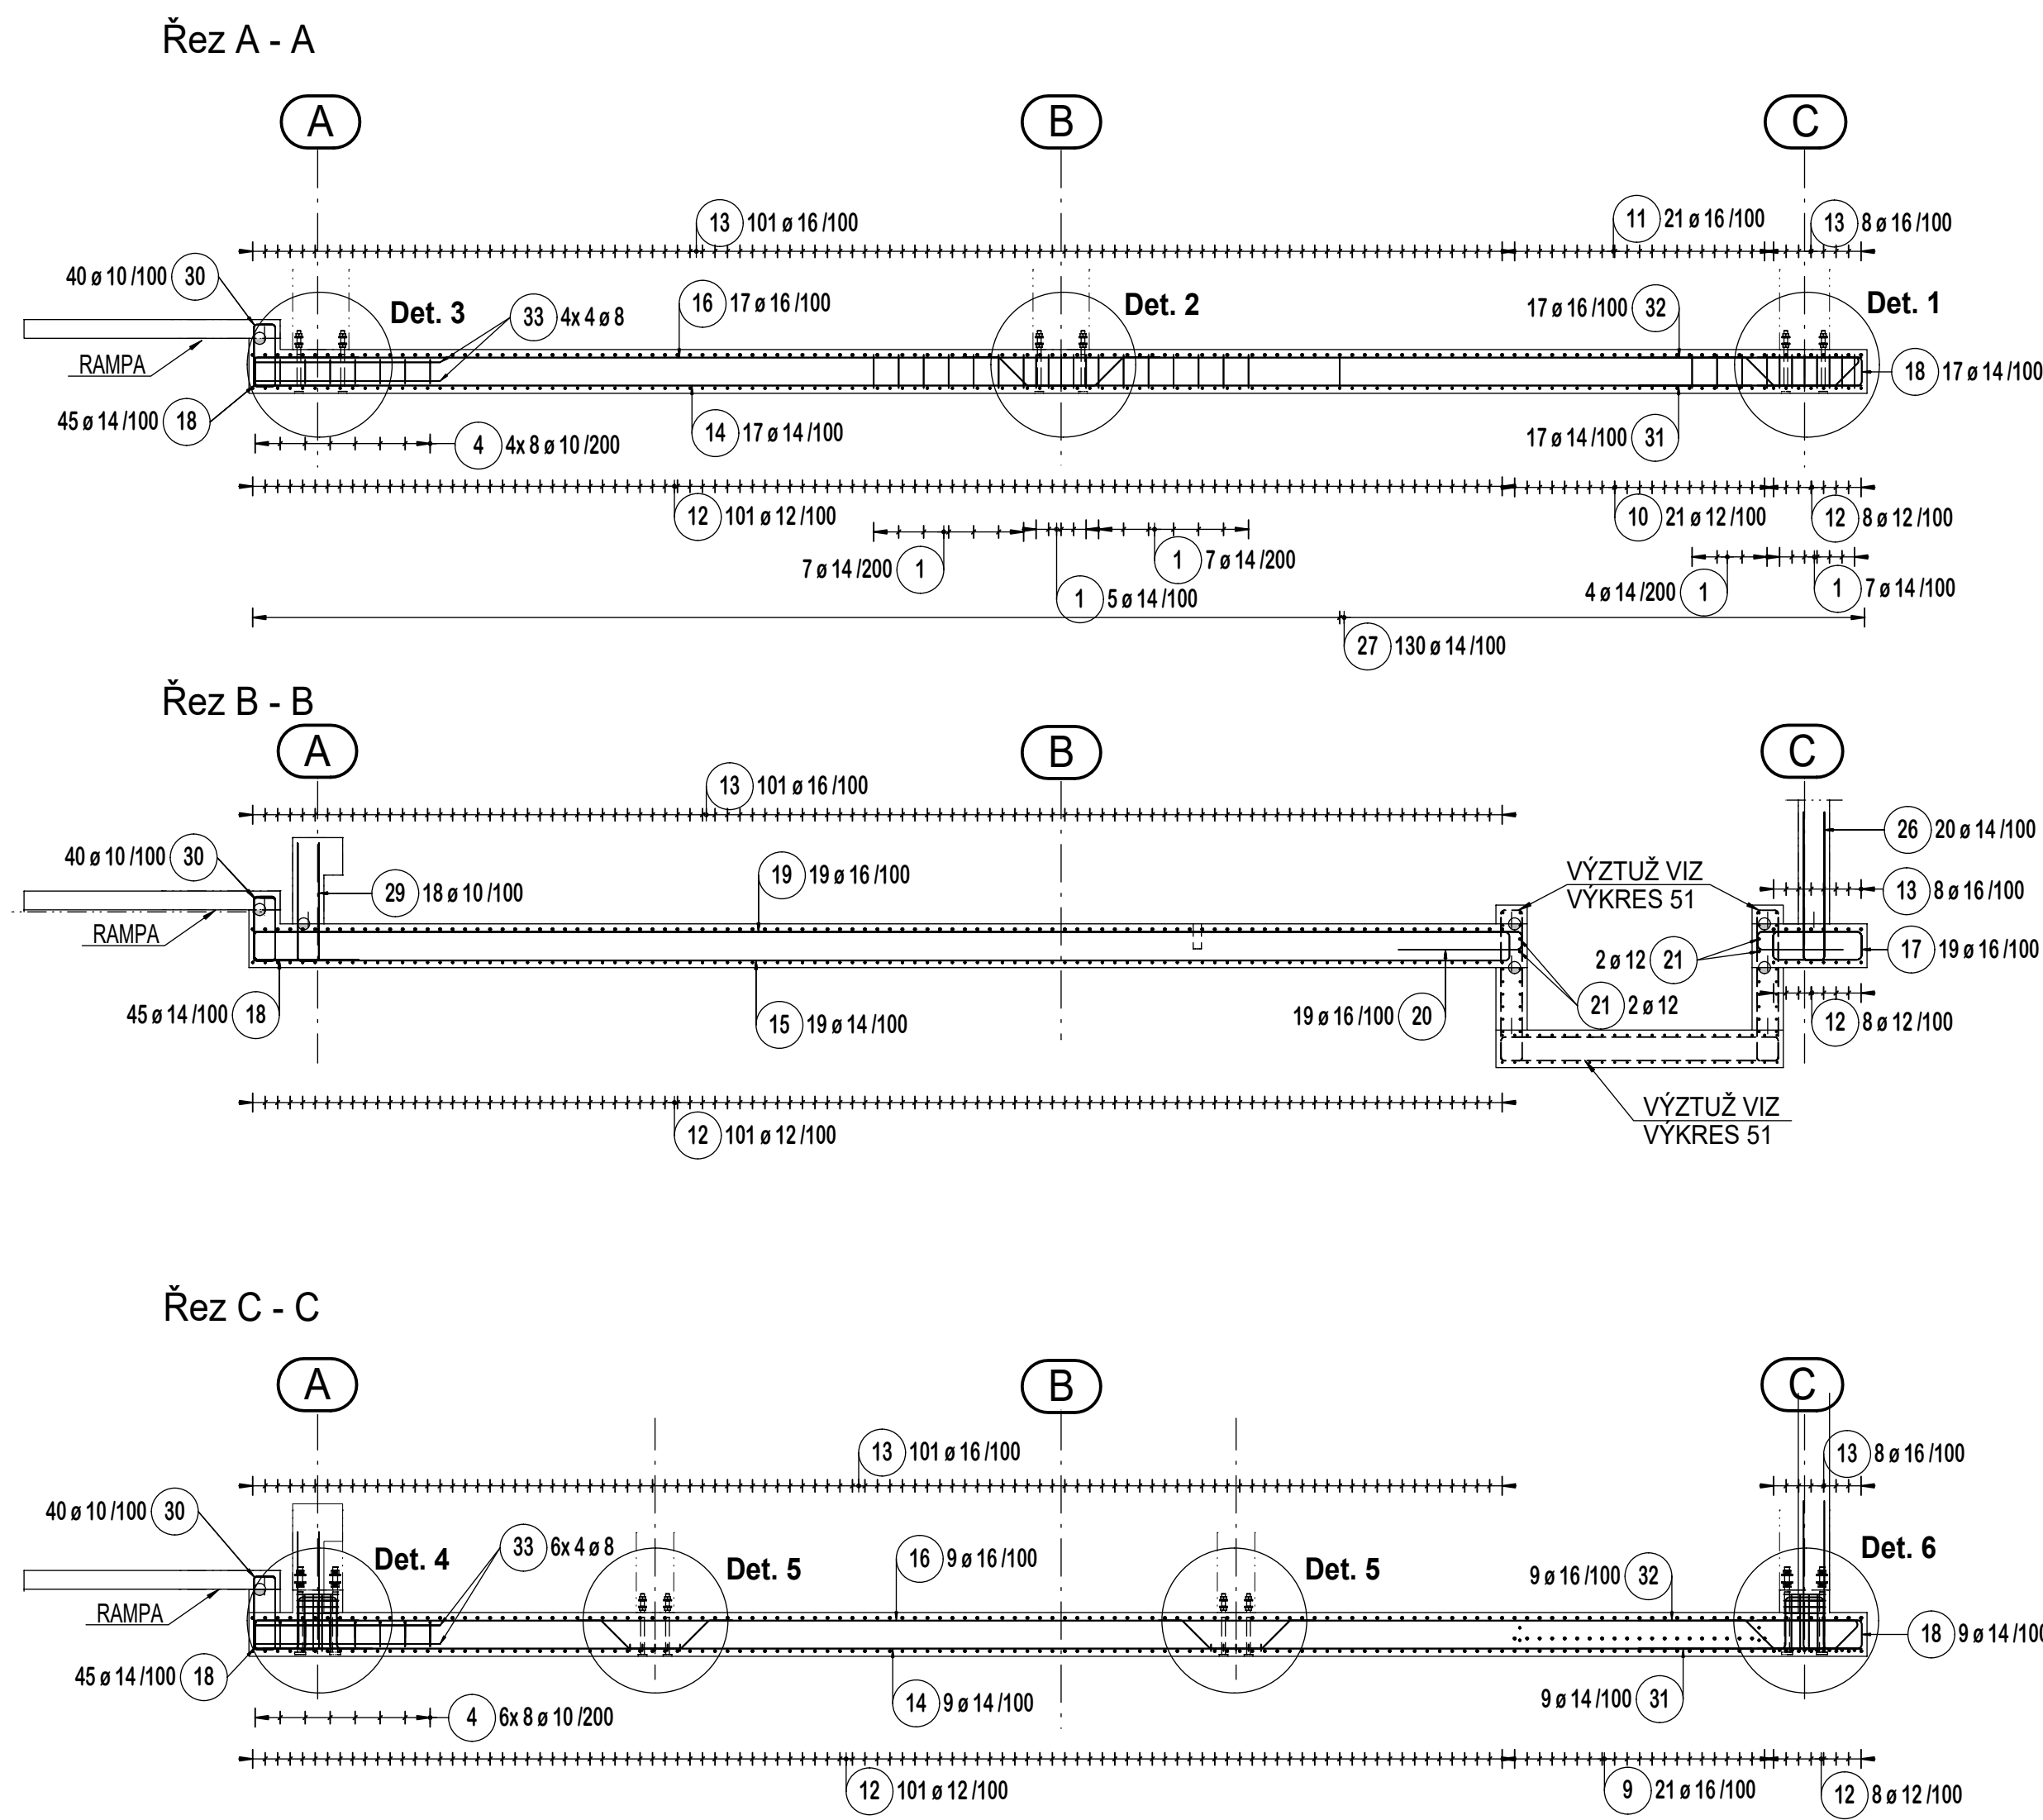

Kótování zabudovaných prvků  
Kóty šroubů PEIKKO přesně dodržet!  
M 1:50

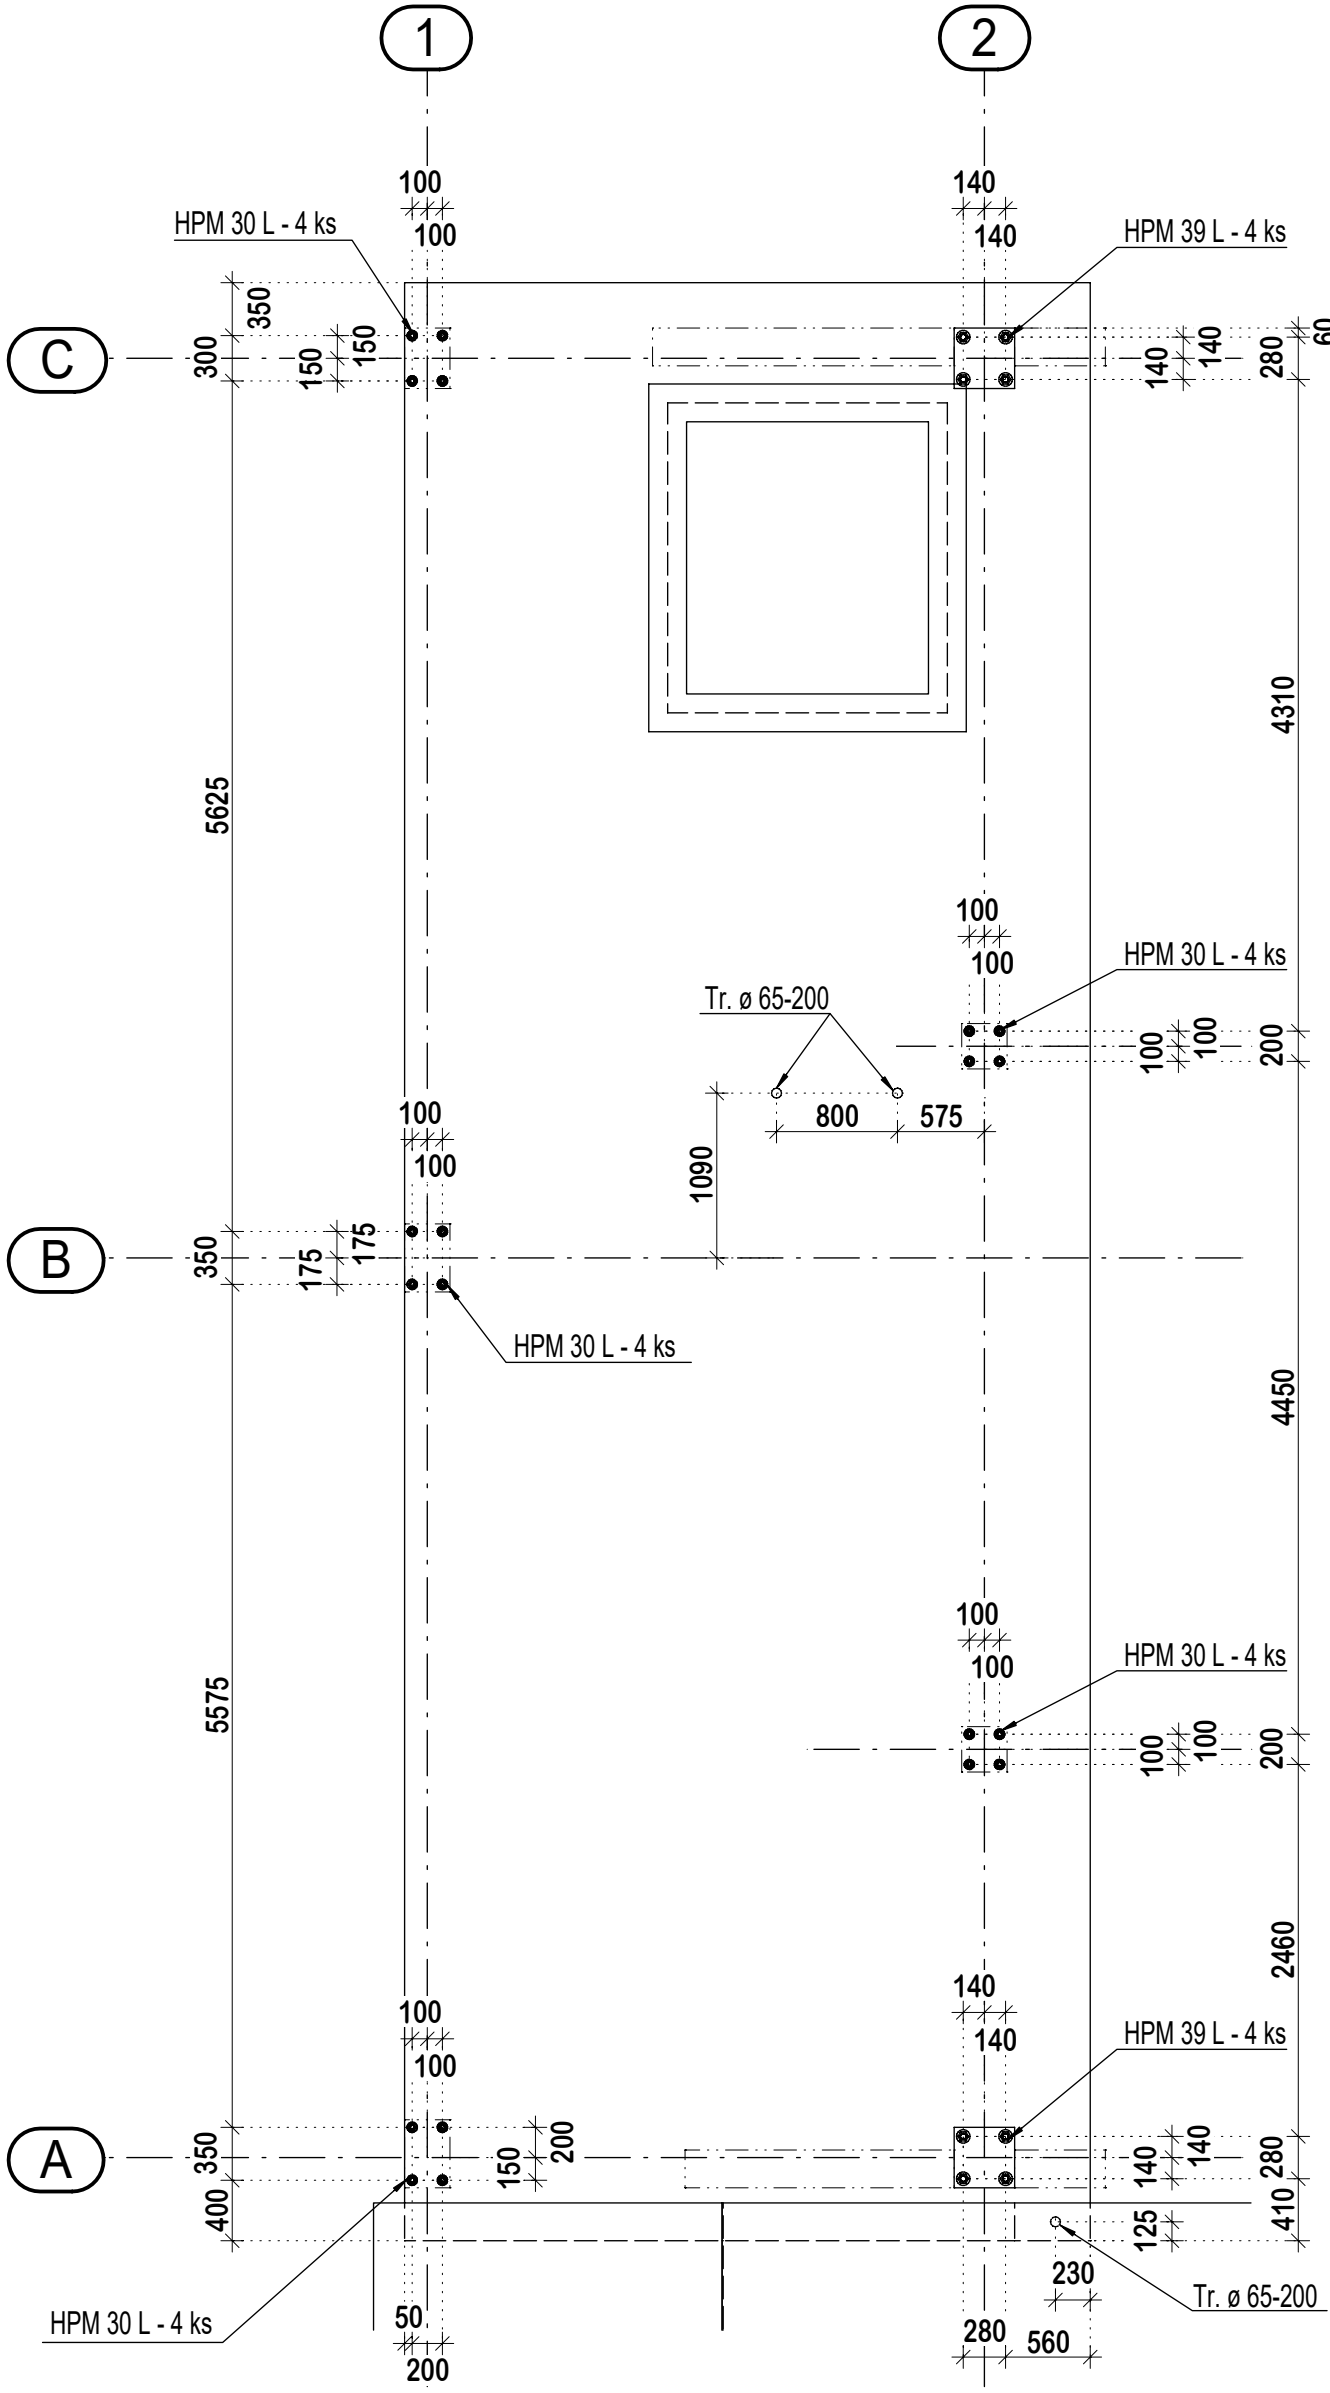

#### PRUTY PODLE PROFILŮ

POL.	KS	Ø	DELKA	6	8	10	12	14	16	20	22	25	28	32	36	40
1	30	14	1.71						51.30							
2	9	12	1.61					14.45								
3	5	12	1.79					76.80								
4	80	10	0.96						14.60							
5	10	14	1.58						13.69							
6	10	14	1.46						11.20							
7	7	14	1.96						76.23							
8	7	14	1.60						51.45							
9	21	16	3.63						486.69							
10	21	12	2.45						55.97							
11	21	16	2.67						486.69							
12	109	12	4.46						312.00							
13	109	16	4.46						190.67							
14	26	14	12.00						62.89							
15	19	14	10.04						174.60							
16	26	16	12.00						190.67							
17	19	16	3.31						41.04							
18	90	14	1.84						13.20							
19	19	16	10.04						14.00							
20	19	16	2.16						14.80							
21	4	12	3.30						46.80							
22	4	12	3.50						46.80							
23	8	14	1.85						14.16							
24	8	10	1.62						64.50							
25	8	14	1.77						473.22							
26	25	14	2.58						220.95							
27	239	14	1.98						67.10							
28	216	12	1.06						46.80							
29	23	10	2.08						46.80							
30	40	10	X													
31	26	14	1.80													
32	26	16	1.80													
33	40	8	1.50													
DELKA CELKE B500 B	[m]		60.00	294.70	817.73	1397.29	1272.29									
DELKA CELKE	[m]		60.00	294.70	817.73	1397.29	1272.29									
ROZPOČETOVÁ HMOTNOST [kg]		0.222	0.395	0.615	0.988	1.208	1.519	1.998	2.466	2.984	3.854	4.834	6.313	7.990	9.884	
HMOTNOST	[kg]		23.70	128.10	726.14	1687.93	2008.95									
CELKOVÁ HMOTNOST	[kg]															4572.82

Zabudované prvky:  
- Těsnící plech ILLICHAMN h=125 mm - 20,9 bm  
- Tr. ø 65-200 - 3 ks  
- HPM 30 L - 20 ks  
- HPM 39 L - 8 ks

#### KÓTY PEIKKO ŠROUBŮ PŘESNĚ DODRŽET !

Beton: C30/37-XC4, XA1, max. průsak 50 mm  
Ocel: B 500 B  
Krytí: 3,5 cm  
Objem betonu celkem: 20,01 m³

PRACOVNÍ SPÁRA

POZDĚJÍ BETONOVANÁ ČÁST  
DŘÍVE BETONOVANÁ ČÁST

INVESTOR	Město Třebíč Palácového náměstí 46/II 379 01 Třebíč	STAVBA	Přístavba sportovní haly - Třebíč
ZMĚNY		DATUM	JMÉNO
DATUM	JMÉNO	POZNÁMKA	KRESLIL
			08/2025
			MALEČ
			ING. ČUŽEK
			KONTROLOVAL
			ING. ČUŽEK
			STUPEŇ
			1:25, 50
			RDS
VÝKRES	ZÁKLADOVÁ DESKA VÝKRES VÝZTUŽE	ČÍSLO VÝKRESU	INDEX
		52	-