




ŘEZ A-A:

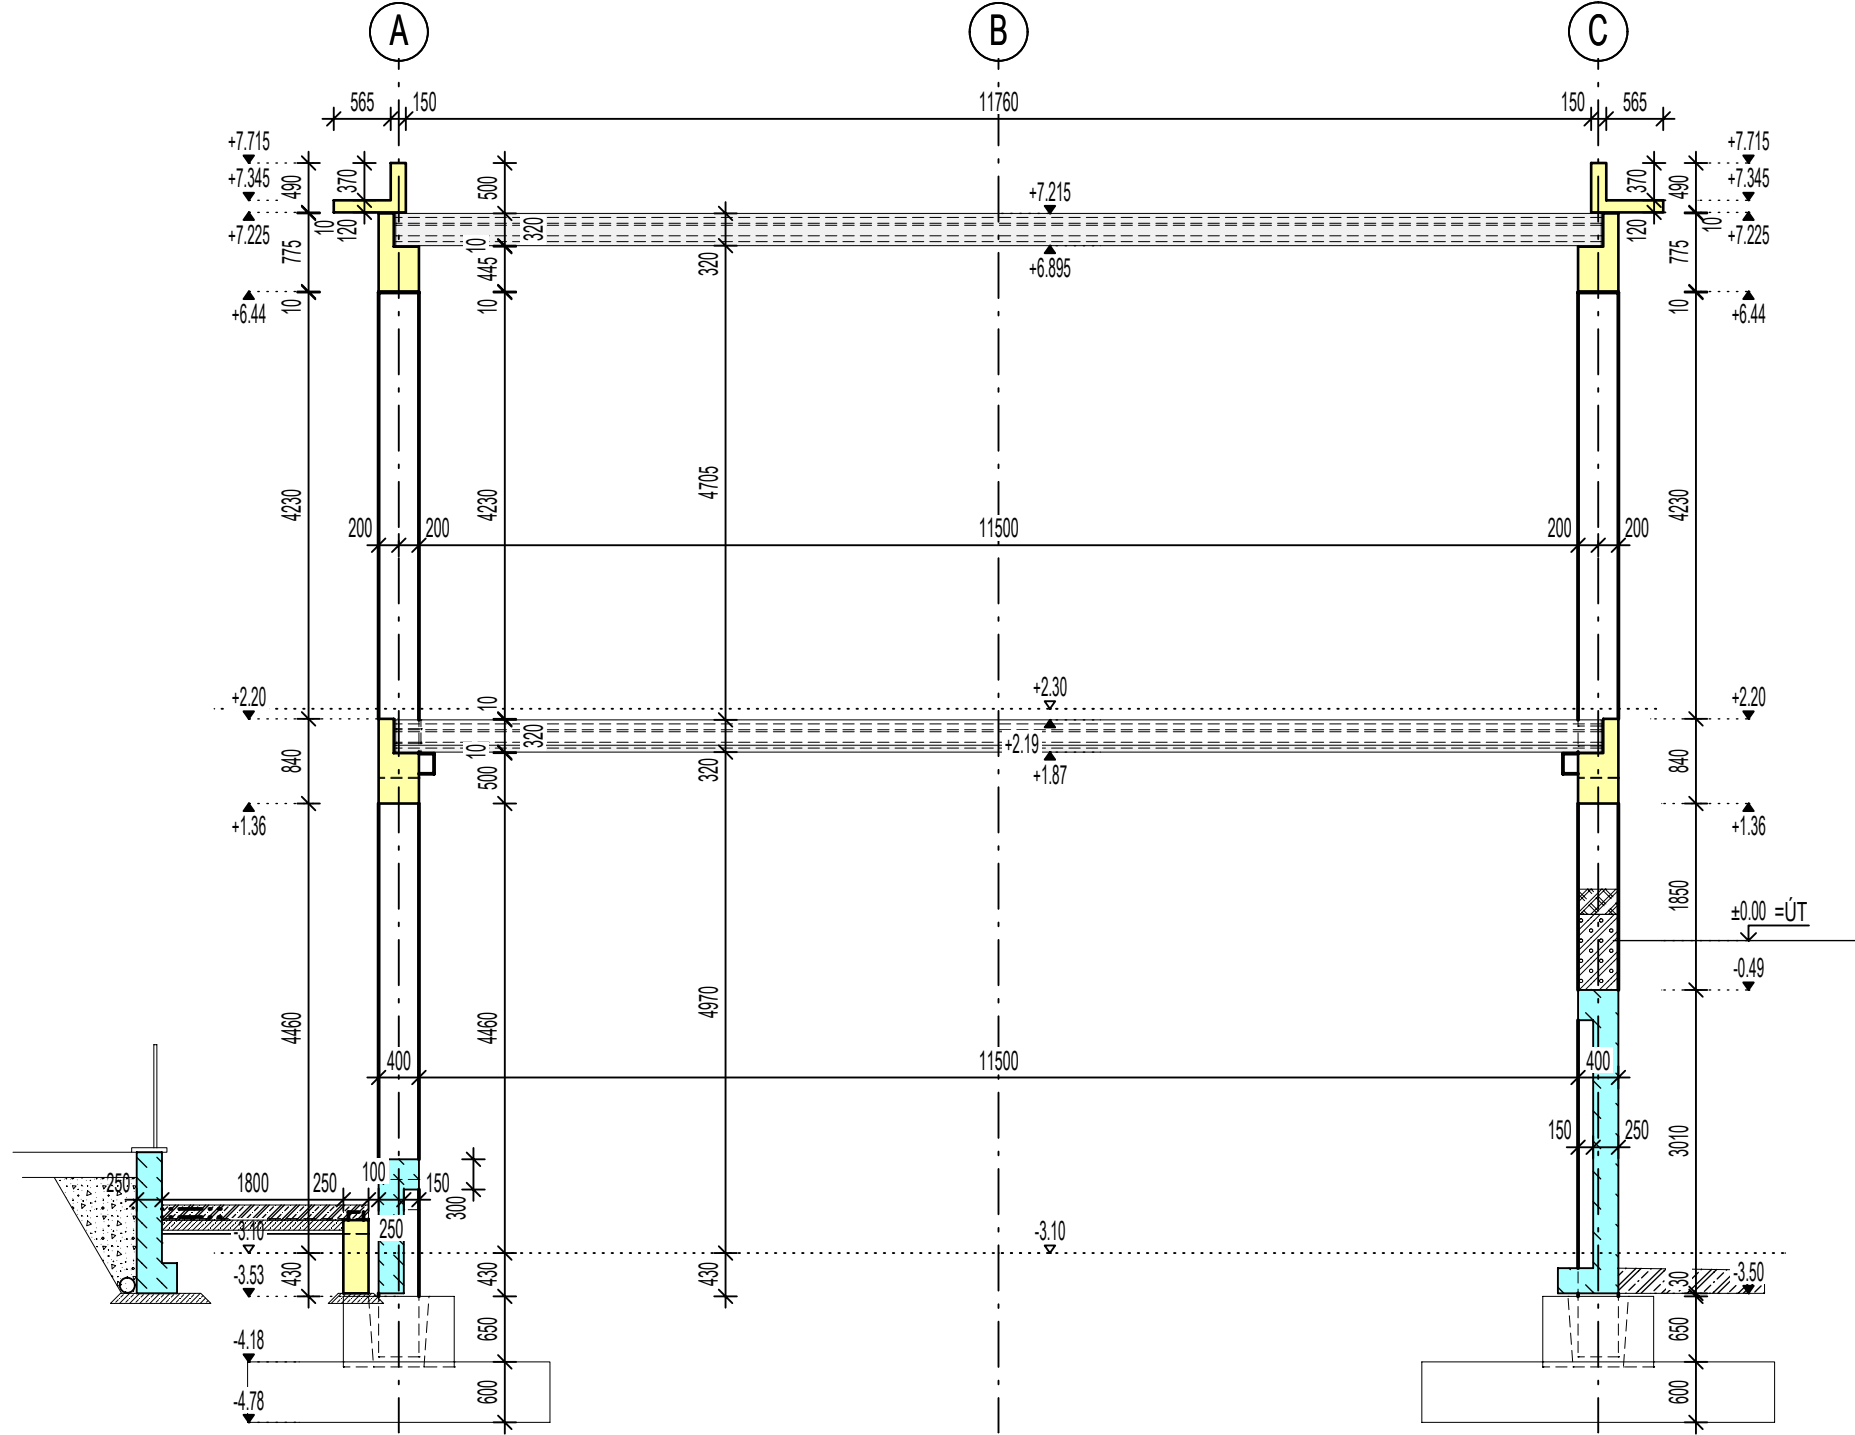

ŘEZ B-B:

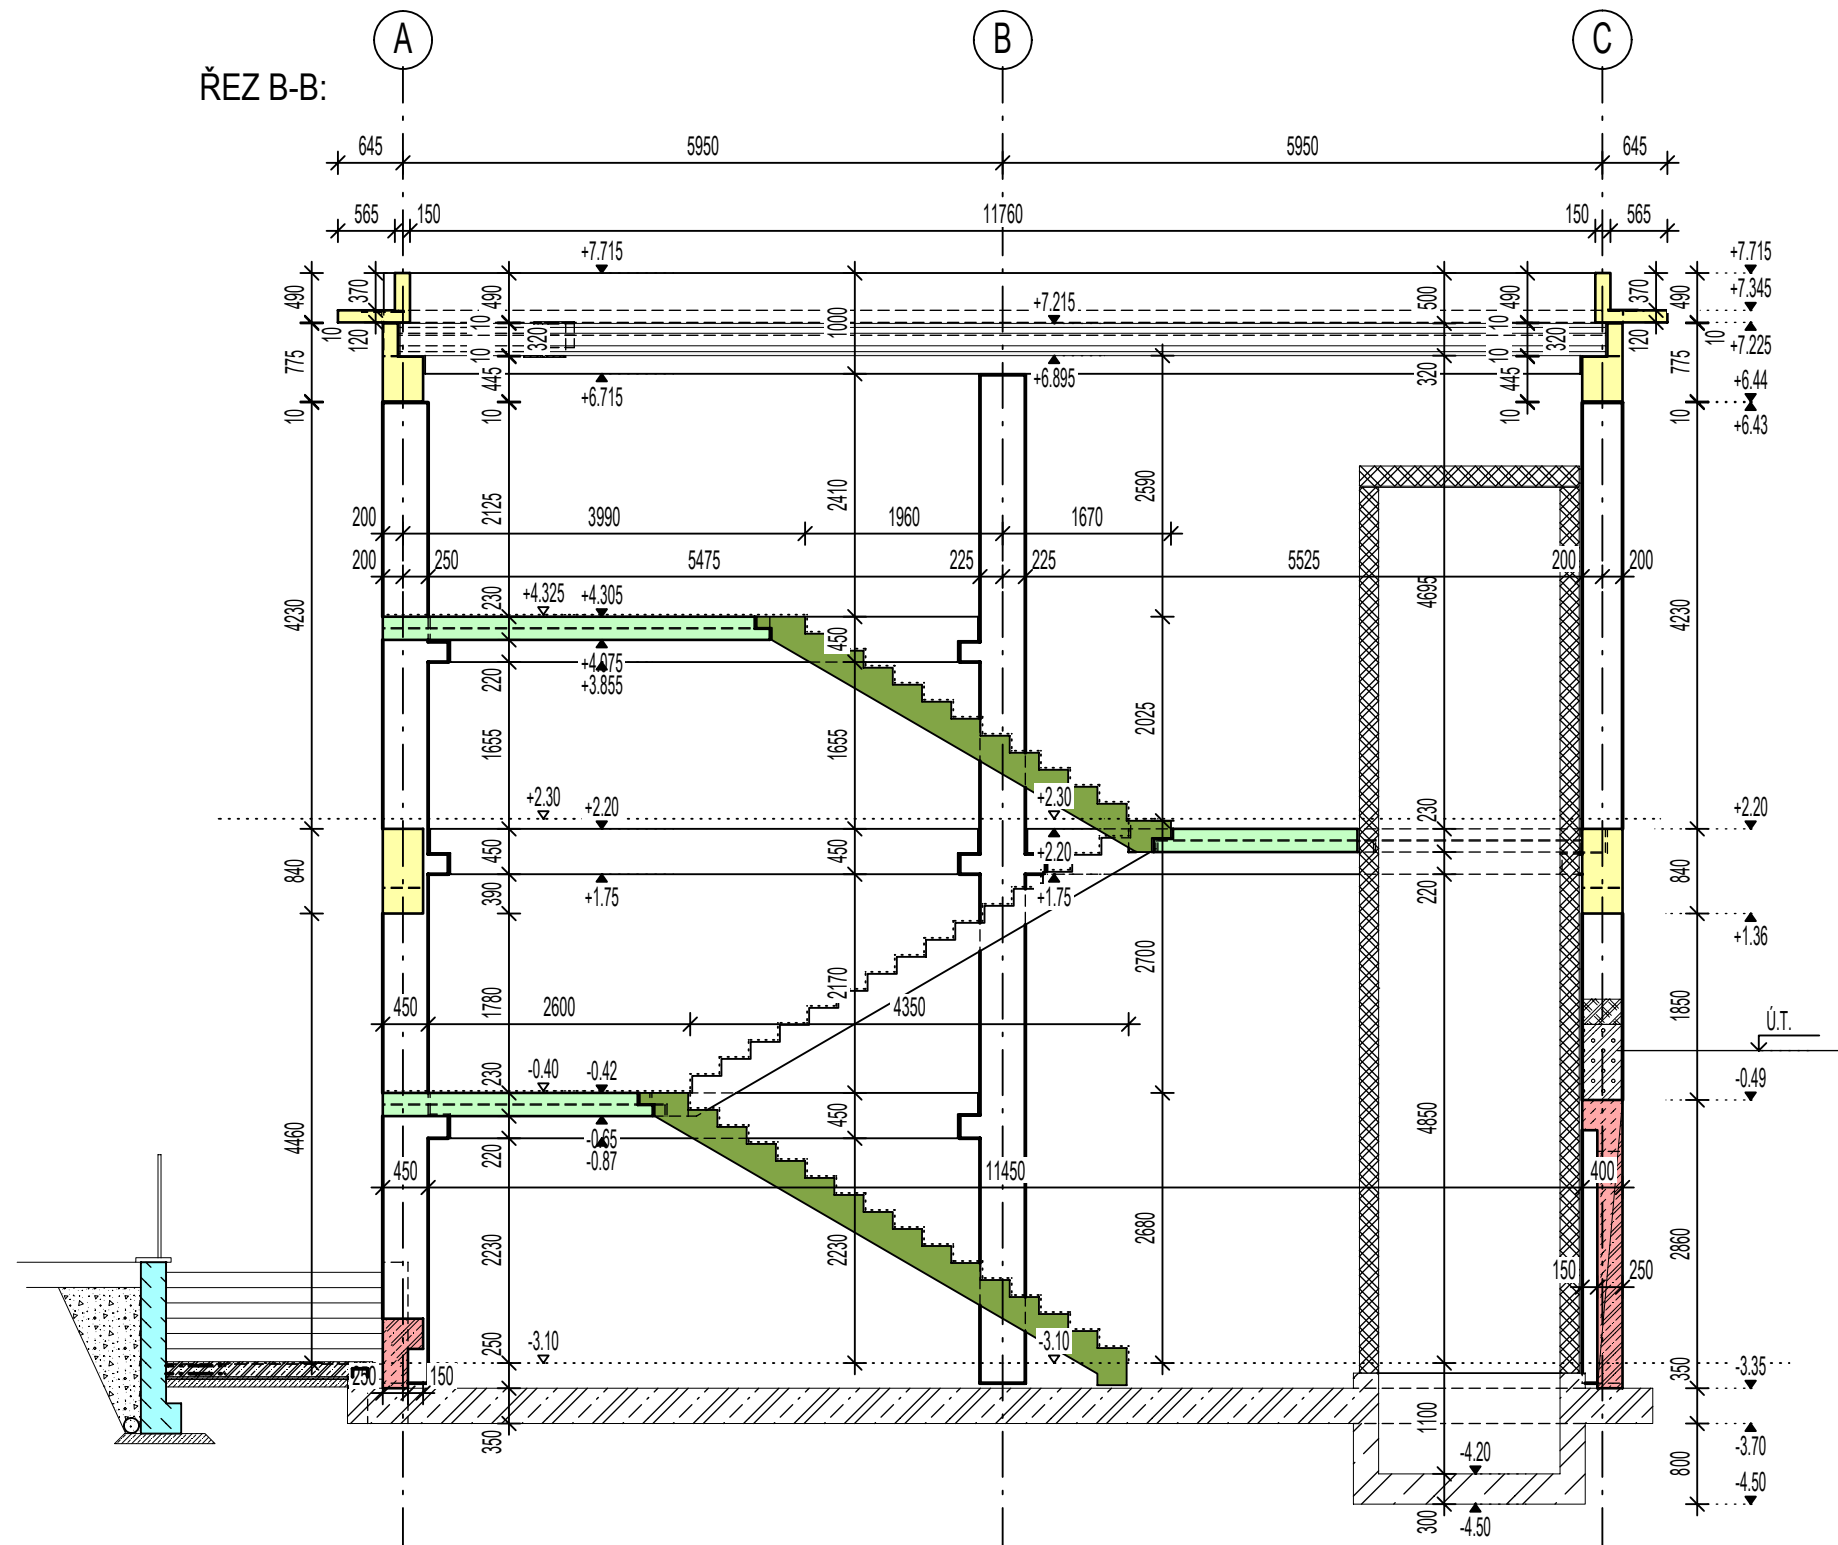

ŘEZ C-C:

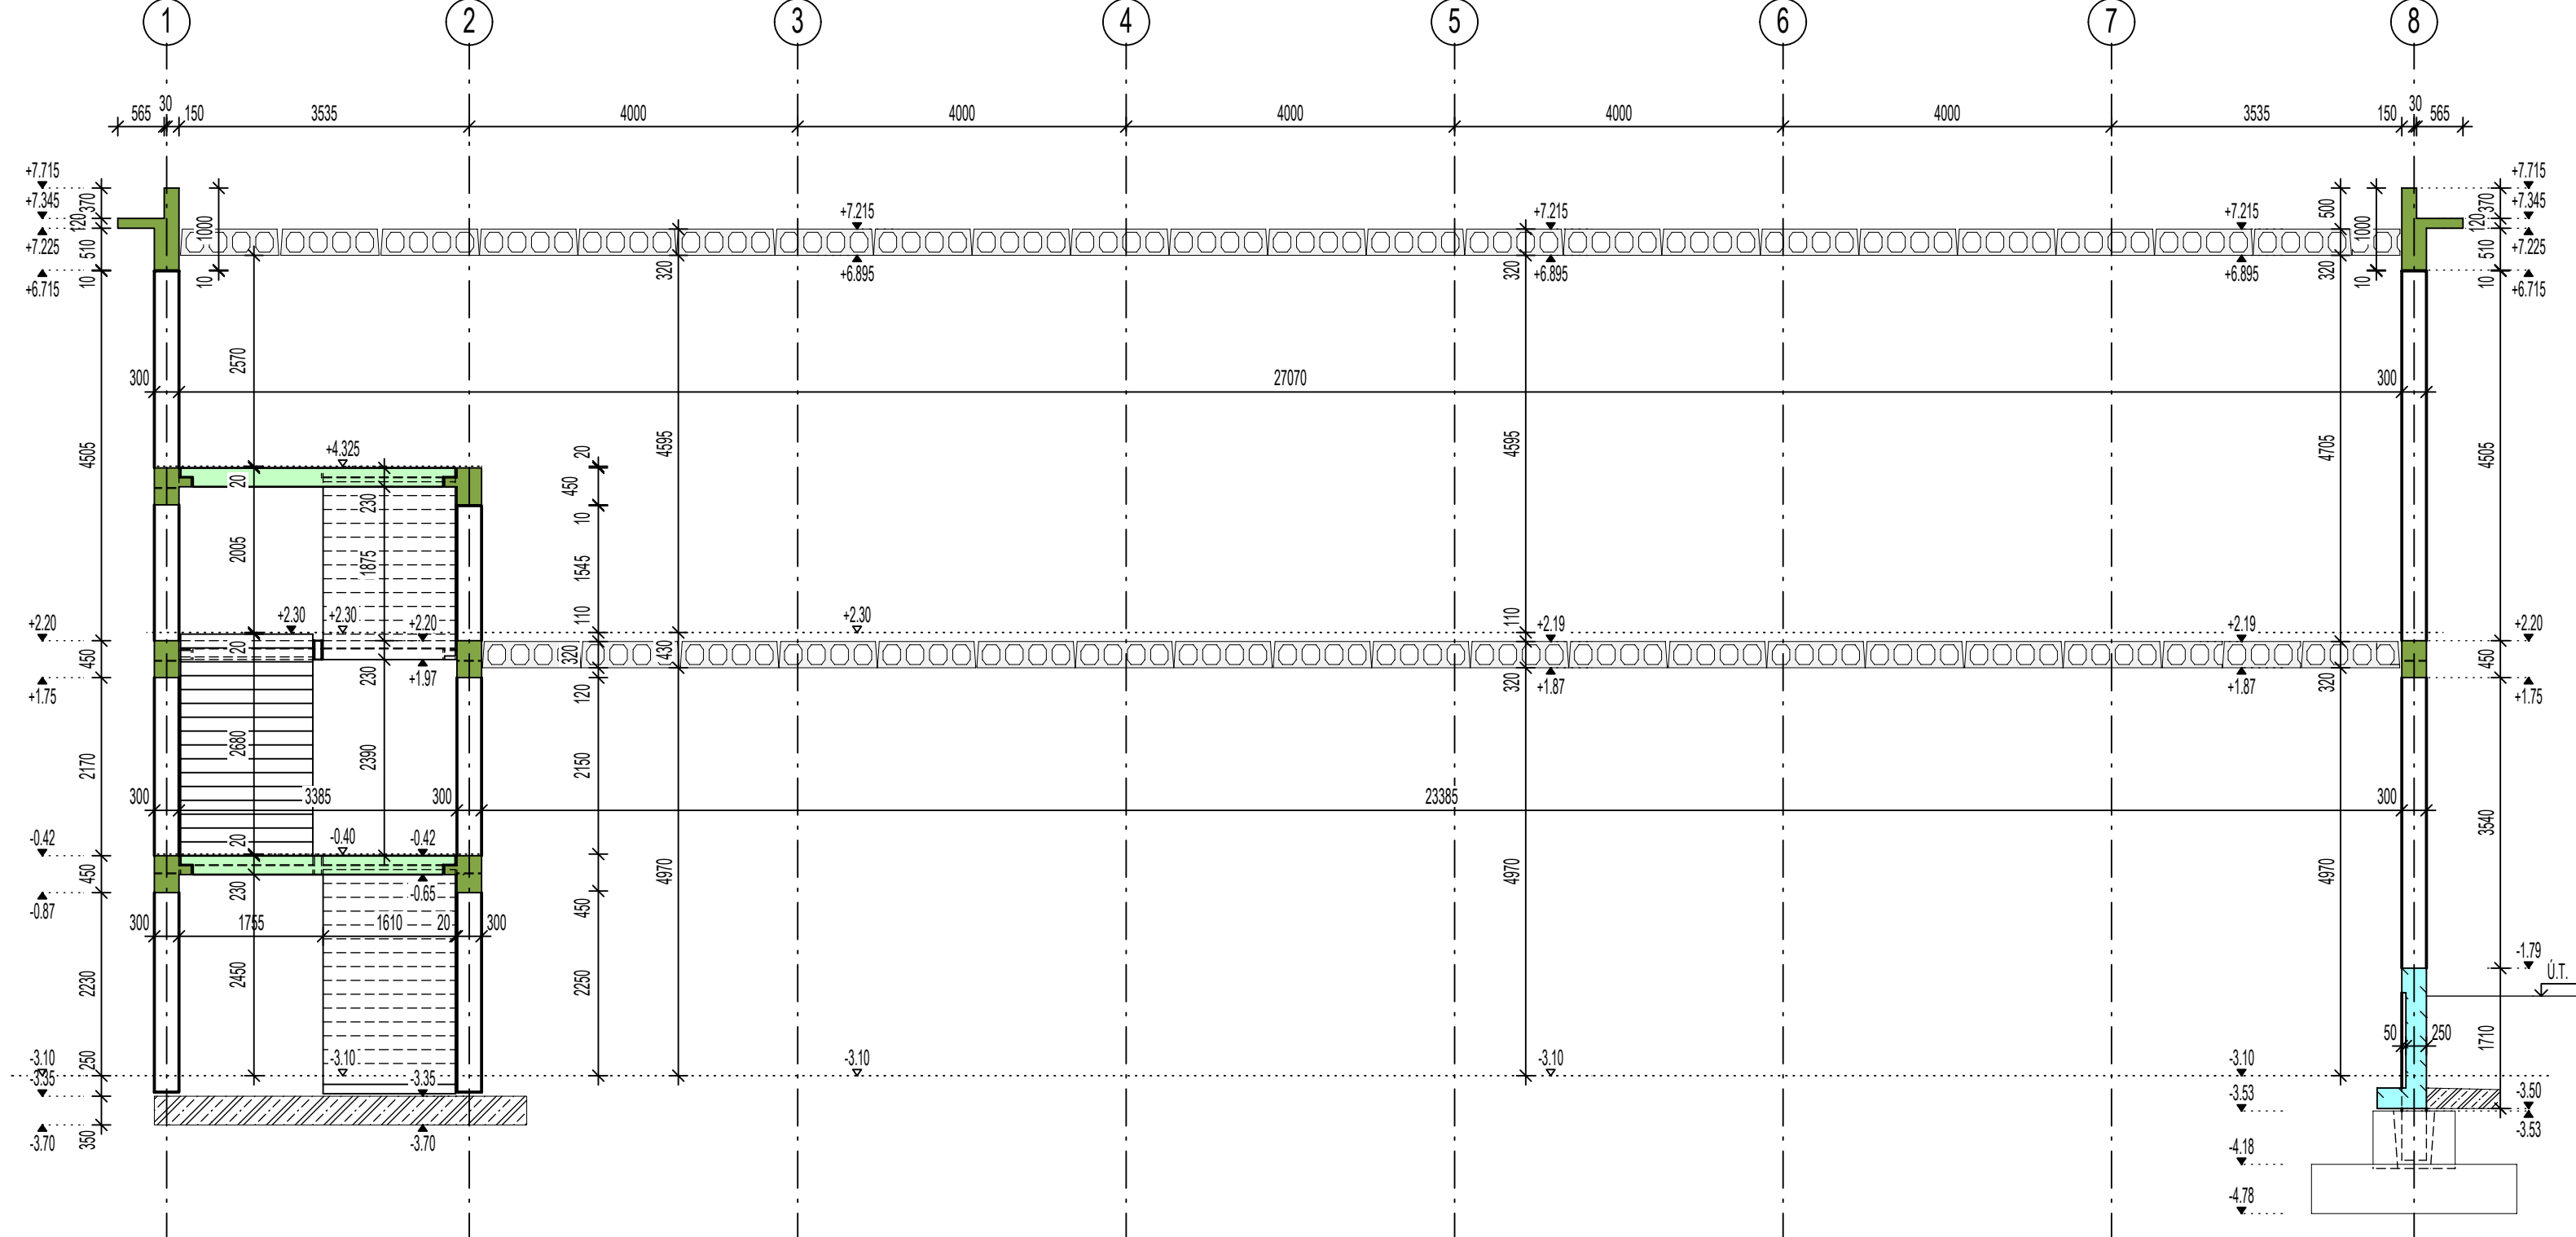

LEGENDA MATERIÁLŮ-SOKLY/STĚNY:

- VODOSTAVEBNÍ BETON
- PREFABRIKOVANÁ KONSTRUKCE
- VODOSTAVEBNÍ BETON
- MONOLITICKÁ KONSTRUKCE

PROJEKTANT PŘEFA ČÁSTI				TEPLÁRENSKÁ 11/608 108 00 PRAHA 10 - MALEŠICE KANCELÁŘ: Pod Lysinami 518/28 147 00 Praha 4 tel: 244 000 210 e-mail:kbs@kbs-praha.cz		
<b>KBS</b> inženýrská projektová kancelář s.r.o.				STAVBA: <b>Přístavba sportovní haly - Třeboň</b>		
INVESTOR <b>Město Třeboň</b> Palackého náměstí 46/II 379 01 Třeboň						
ZMĚNY				DATUM	JMÉNO	
DATUM	JMÉNO	POZNÁMKA	KRESLIL	06/2025	KLAUZOVÁ	
01	11.08.2025	KLAUZOVÁ	ZODP. PROJEKTANT		ING. ČÍZEK	
			KONTROLOVAL		ING. ČÍZEK	
			MĚŘITKO	STUPĚŇ	RDS	
			1 : 75			
VÝKRES <b>ŘEZ A-A; B-B; C-C</b>				ČÍSLO VÝKRESU <b>03</b>		INDEX <b>01</b>