ŘEZ A-A - STÁVAJÍCÍ STAV, BOURANÉ KONSTRUKCE
m 1:50

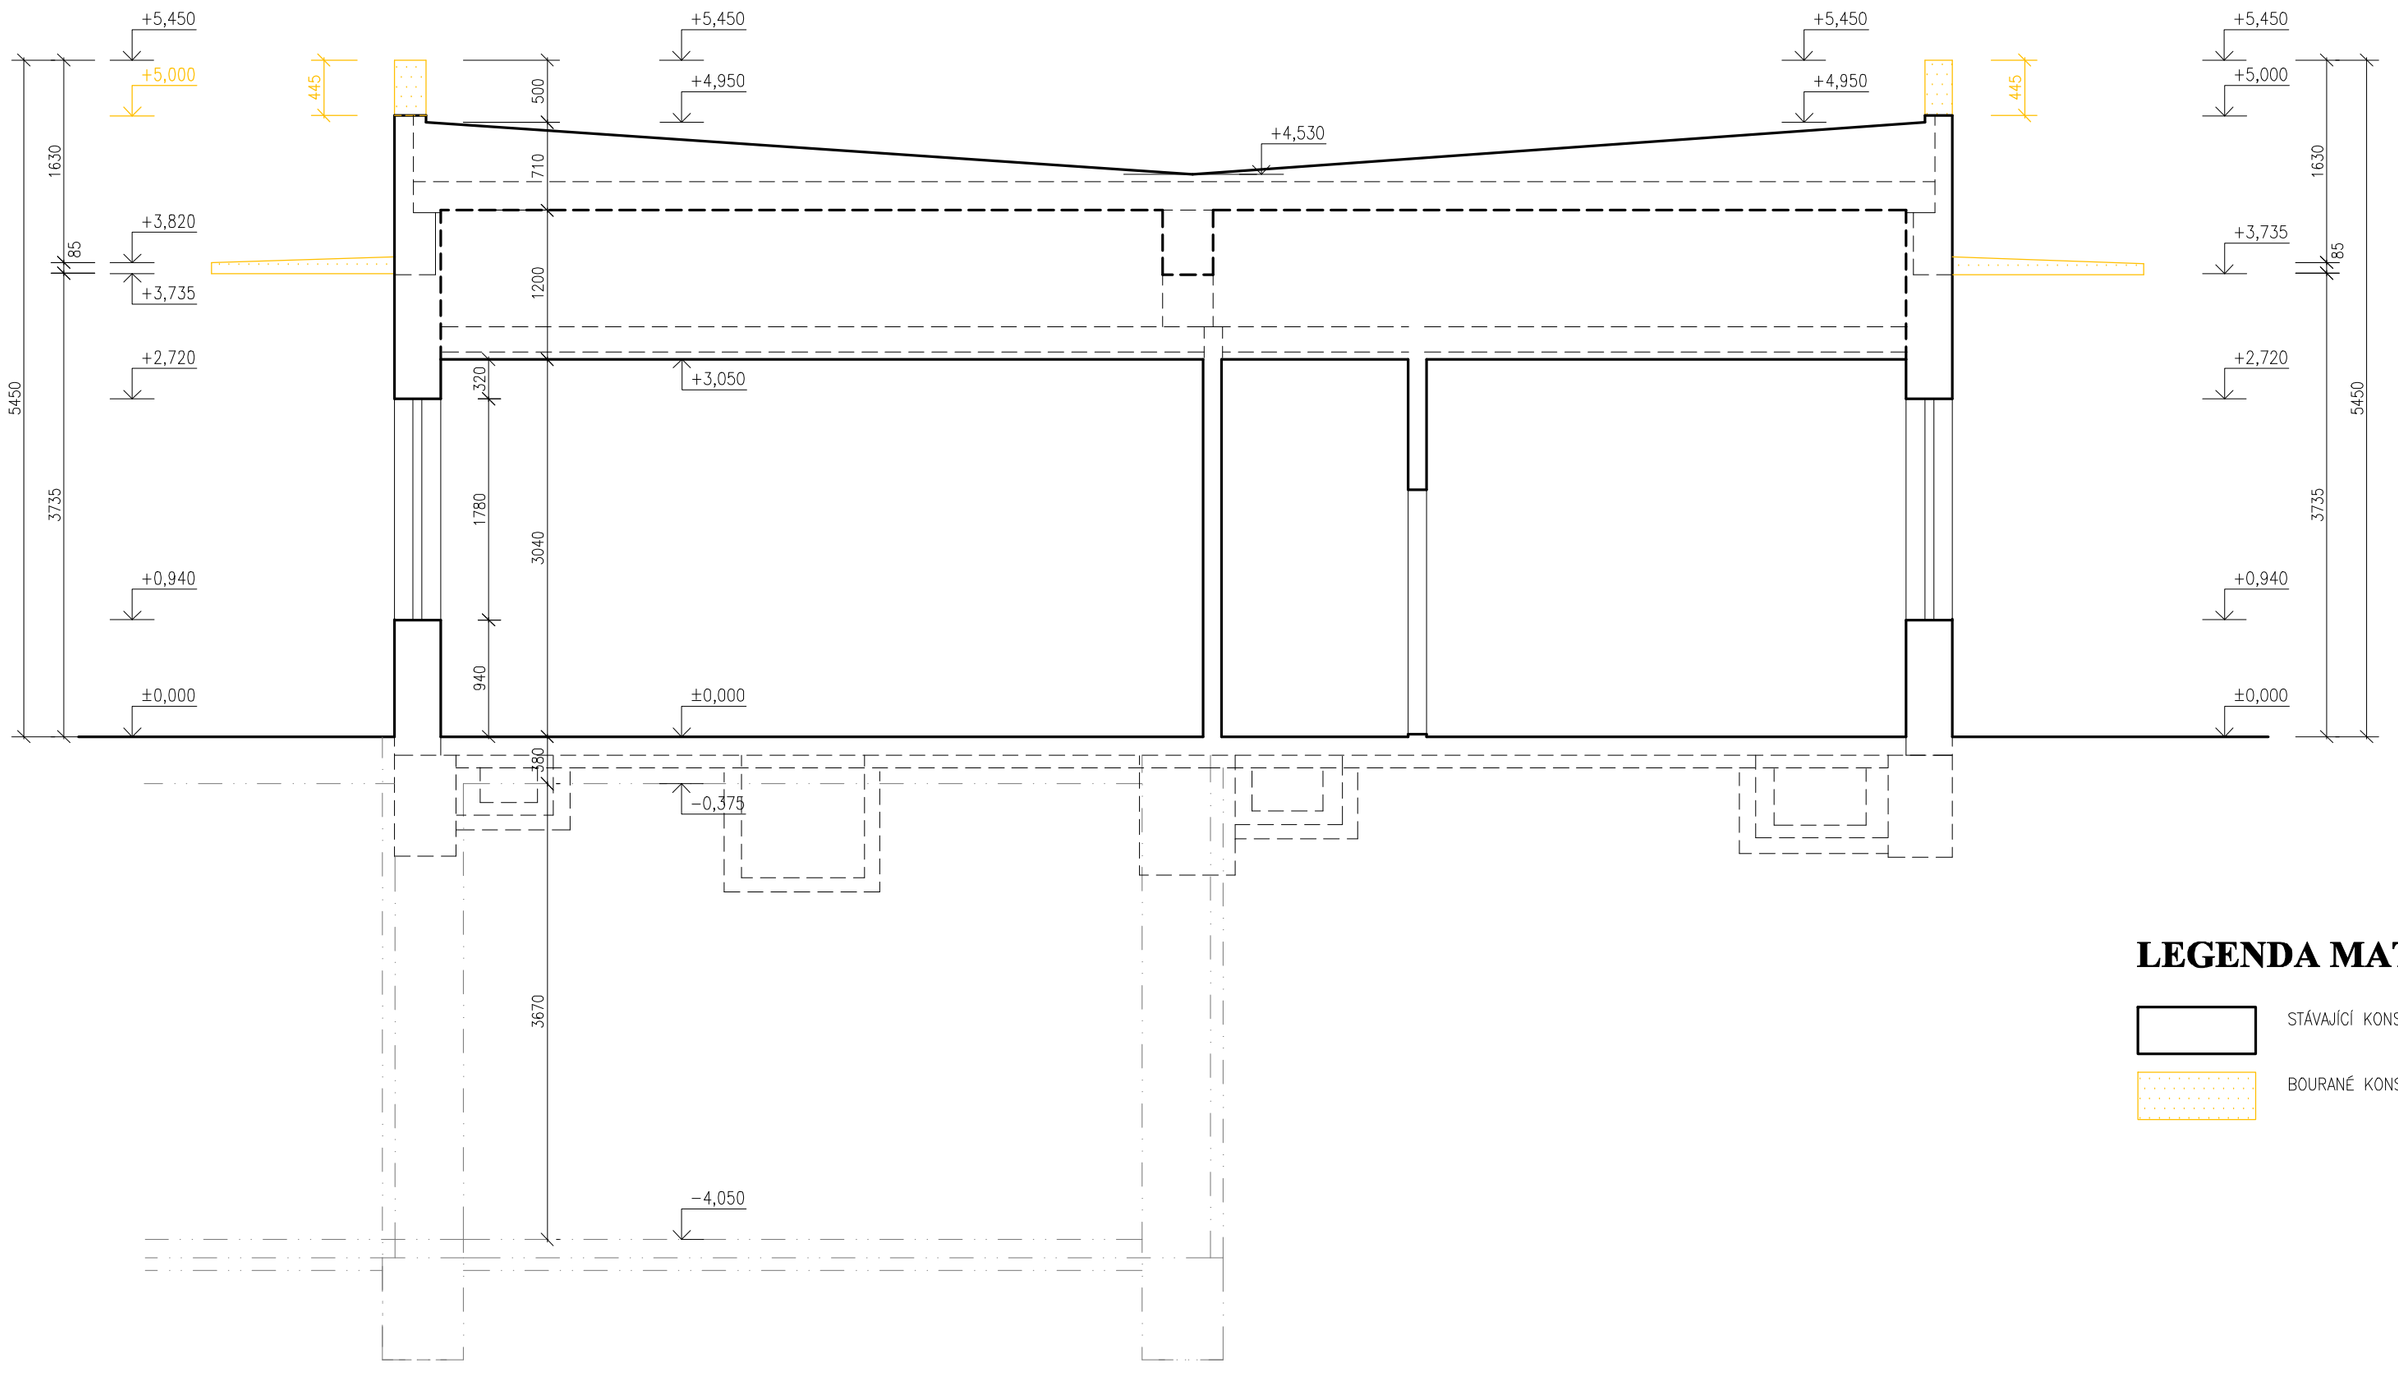

LEGENDA MATERIÁLŮ:

STÁVAJÍCÍ KONSTRUKCE

BOURANÉ KONSTRUKCE

JK-STAVPROJEKT, s.r.o. Palackého 106/II tel : 602 414 723, 389 822 633
IČO : 26112779, DIČ : CZ 26112779 379 01, Třeboň E - mail : kregl@tbn.cz
www.atelier-kregl.cz

Investor : Slatinné lázně Třeboň s.r.o. Lázeňská 1001, 379 13 Třeboň II

Akce : STAVEBNÍ ÚPRAVY STÁVAJÍCÍHO OBJEKTU BUDOVY G – LDA S NÁSTAVBOU ADMINISTRATIVNÍCH A UBYTOVACÍCH KAPACIT

Místo stavby : parcela č. 1977/3, 1977/8; k.ú. Třeboň [770230]

vyhotoveno : razítko autorizace :

objekt:

obsah : ŘEZ A-A - STÁVAJÍCÍ STAV, BOURANÉ KONSTRUKCE

Zodpovědný projektant: **Ing. Josef Kregl**
Autorizovaný inženýr pro pozemní stavby

Projektant : Ing. Josef Kregl, Jiří Novotný

Vypracoval :

číslo zakázky :	stupeň PD :	datum :	formát :	měřítko :	číslo výkresu :
	DPS, DZS	08.2025	6 x A4	1:50	D.1.1.2.04