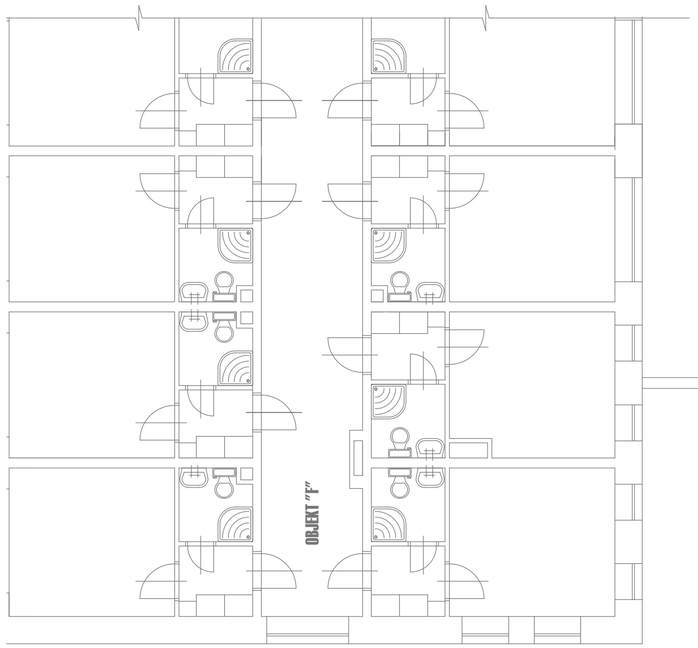

OBJEKT "G"

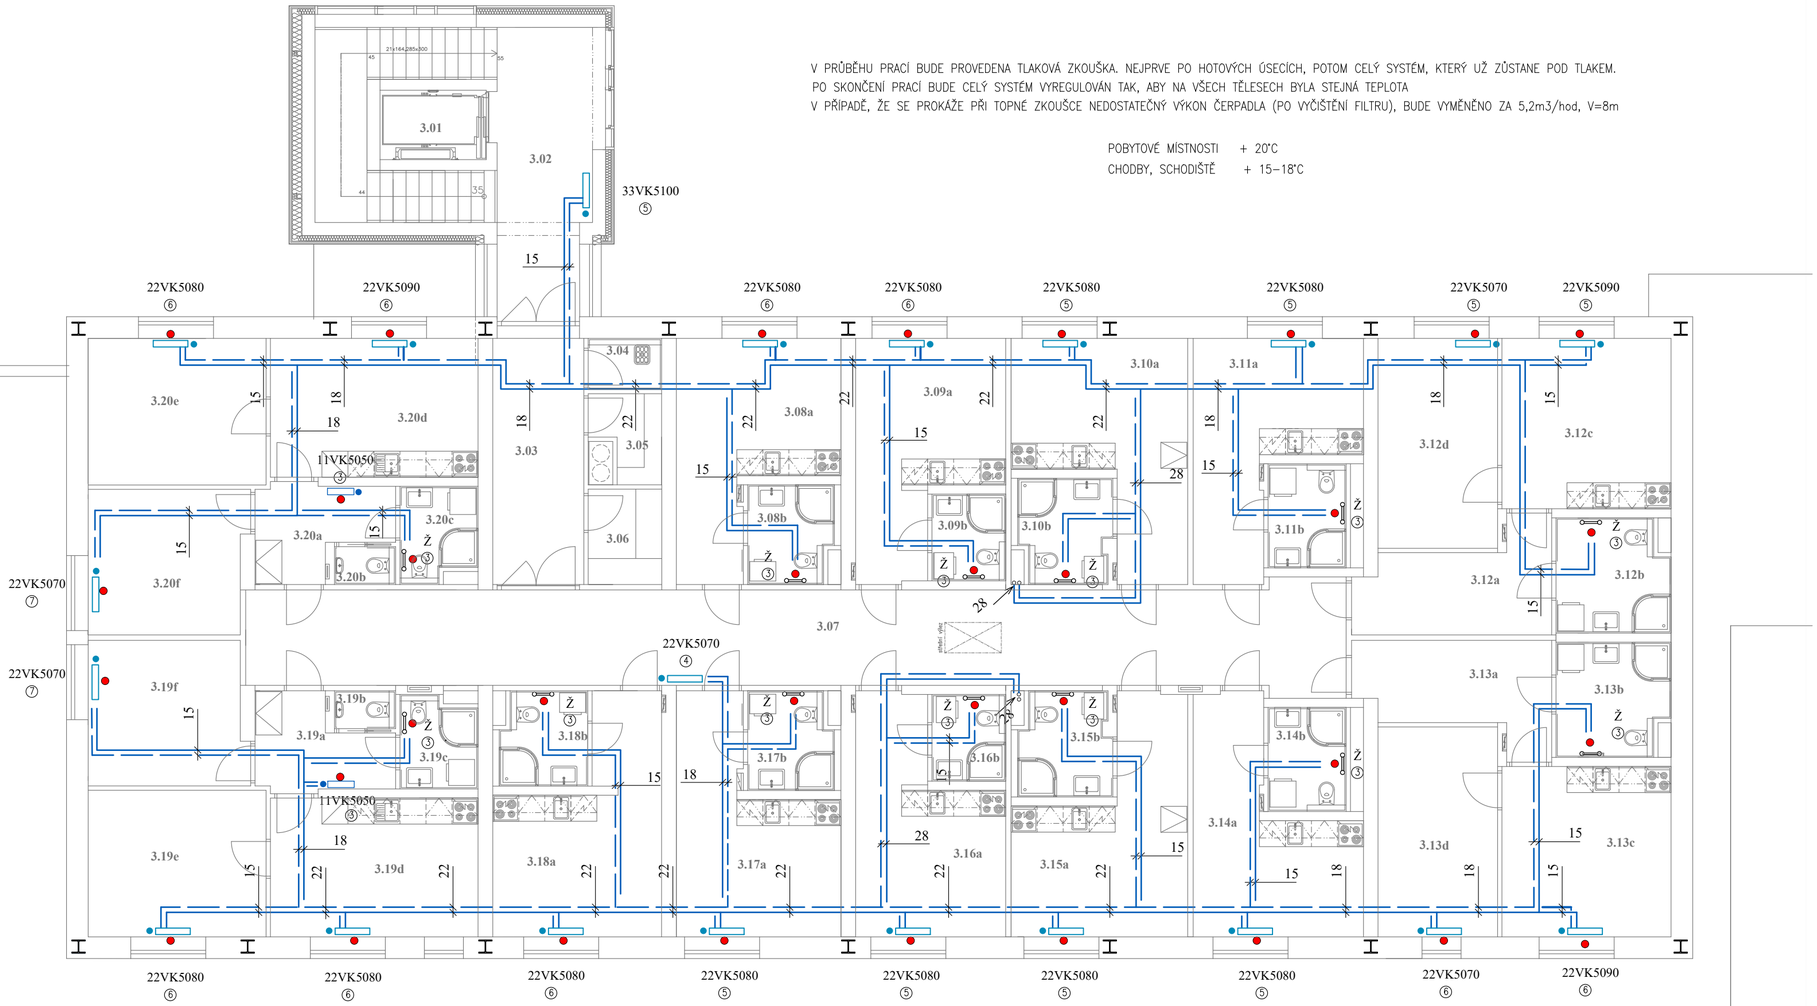

V PRŮBĚHU PRACÍ BUDE PROVEDENA TLAKOVÁ ZKOUŠKA. NEJPRVE PO HOTOVÝCH ÚSECÍCH, POTOM CELÝ SYSTÉM, KTERÝ UŽ ZŮSTANE POD TLAKEM.
PO SKONČENÍ PRACÍ BUDE CELÝ SYSTÉM VYREGULOVÁN TAK, ABY NA VŠECH TĚLESECH BYLA STEJNÁ TEPLOTA
V PŘÍPADĚ, ŽE SE PROKÁŽE PŘI TOPNÉ ZKOUŠCE NEDOSTATEČNÝ VÝKON ČERPADLA (PO VYČIŠTĚNÍ FILTRU), BUDE VYMĚNĚNO ZA 5,2m3/hod, V=8m

POBYTOVÉ MÍSTNOSTI + 20°C
CHODBY, SCHODIŠTĚ + 15–18°C

TABULKA MÍSTNOSTÍ - 3.NP

Č.m.	Účel místnosti	Plocha [m²]	Podlaha
3.01	VÝTAHOVÁ ŠACHTA	3,92	–
3.02	SCHODIŠŤOVÁ HALA	16,72	KERAMICKÁ DLAŽBA
3.03	ZÁDVEŘÍ	12,97	KERAMICKÁ DLAŽBA
3.04	ÚKLIDOVÁ MÍSTNOST	1,99	KERAMICKÁ DLAŽBA
3.05	SKLAD ČISTÉHO PRÁDLA	2,82	KERAMICKÁ DLAŽBA
3.06	SKLAD ŠPINAVÉHO PRÁDLA	3,72	KERAMICKÁ DLAŽBA
3.07	CHODBA	57,08	KERAMICKÁ DLAŽBA
3.08a	OBYTNÁ MÍSTNOST+KK	15,90	VINYL
3.08b	WC, UMÝVÁRNA	4,45	KERAMICKÁ DLAŽBA
3.09a	OBYTNÁ MÍSTNOST+KK	15,50	VINYL
3.09b	WC, UMÝVÁRNA	3,48	KERAMICKÁ DLAŽBA
3.10a	OBYTNÁ MÍSTNOST+KK	16,73	VINYL
3.10b	WC, UMÝVÁRNA	5,08	KERAMICKÁ DLAŽBA
3.11a	OBYTNÁ MÍSTNOST+KK	15,43	VINYL
3.11b	WC, UMÝVÁRNA	4,40	KERAMICKÁ DLAŽBA
3.12a	PŘEDSÍŇ	9,82	VINYL
3.12b	WC, UMÝVÁRNA	6,78	KERAMICKÁ DLAŽBA
3.12c	OBÝVACÍ POKOJ+KK	15,50	VINYL
3.12d	LOŽNICE	13,35	VINYL
3.13a	PŘEDSÍŇ	9,82	VINYL
3.13b	WC, UMÝVÁRNA	6,78	KERAMICKÁ DLAŽBA
3.13c	OBÝVACÍ POKOJ+KK	15,50	VINYL
3.13d	LOŽNICE	13,35	VINYL
3.14a	OBYTNÁ MÍSTNOST+KK	15,43	VINYL
3.14b	WC, UMÝVÁRNA	4,40	KERAMICKÁ DLAŽBA
3.15a	OBYTNÁ MÍSTNOST+KK	16,73	VINYL
3.15b	WC, UMÝVÁRNA	5,08	KERAMICKÁ DLAŽBA
3.16a	OBYTNÁ MÍSTNOST+KK	15,50	VINYL
3.16b	WC, UMÝVÁRNA	3,48	KERAMICKÁ DLAŽBA
3.17a	OBYTNÁ MÍSTNOST+KK	15,90	VINYL
3.17b	WC, UMÝVÁRNA	4,45	KERAMICKÁ DLAŽBA
3.18a	OBYTNÁ MÍSTNOST+KK	16,56	VINYL
3.18b	WC, UMÝVÁRNA	4,34	KERAMICKÁ DLAŽBA
3.19a	PŘEDSÍŇ	6,11	VINYL
3.19b	WC	1,40	KERAMICKÁ DLAŽBA
3.19c	WC, UMÝVÁRNA	3,69	KERAMICKÁ DLAŽBA
3.19d	OBÝVACÍ POKOJ+KK	15,42	VINYL
3.19e	POKOJ	13,87	VINYL
3.19f	LOŽNICE	12,02	VINYL
3.20a	PŘEDSÍŇ	6,11	VINYL
3.20b	WC	1,40	KERAMICKÁ DLAŽBA
3.20c	WC, UMÝVÁRNA	3,69	KERAMICKÁ DLAŽBA
3.20d	OBÝVACÍ POKOJ+KK	15,42	VINYL
3.20e	POKOJ	13,87	VINYL
3.20f	LOŽNICE	12,02	VINYL

INDIKÁTOR TEPLA

TĚLESA RADIK VK, PŘIPOJENÁ ZE ZDI PŘES ROHOVÉ UZAVIRACÍ ŠROUBENÍ
HODNOTA V KROUŽKU ZNAMENÁ NASTAVENÍ TERMOSTATICKÉHO VENTILU
TĚLESA BUDOU OSAZENA TERMOSTATICKÝMI HLAVICEMI
ŽEBŘÍK V 2.19 BUDE 20cm NAD PODLAHOU
ŽEBŘÍKY V KOUPELNÁCH (Ž450/1200) BUDOU LÍCOVAT S HORNÍ HRANOU DVEŘÍ
ŽEBŘÍKY BUDOU PŘIPOJENY ROHOVOU, STŘEDOVOU ARMATUROU S TERMOSTATICKOU HLAVICÍ

POTRUBÍ JE MĚDĚNÉ, VEDENÉ V PODLAHÁCH, IZOLOVANÉ 20mm.
SYSTÉM SE VYPOUŠTÍ VE STROJOVNĚ. ODVZDUŠŇUJE SE NA TĚLESECH

UMÍSTĚNÍ TĚLES BUDE KONZULTOVÁNO S INVESTOREM DLE PŘÍPADNÉHO NÁBYTKU
TĚLESA V PROSTORECH PRO UBYTOVÁNÍ BUDOU OPATŘENA POMĚROVÝMI INDIKÁTORY

PŘED OBJEDNÁNÍM MATERIÁLU DODAVATEL SPOLEČNĚ S INVESTOREM ZKONZULTUJE
POLOHU A TYPY TĚLES, ČIDEL A PŘÍPADNÉ ZMĚNY.
DÁLE BUDE INVESTOREM UPŘESNĚNA POLOHA VESTAVĚNÉHO NÁBYTKU, KUCHYŇSKÉ LINKY, ...

REALIZAČNÍ FIRMY JSOU POVINNY BĚHEM MONTÁŽE KOORDINOVAT POSTUP PRACÍ SE STAVBOU A OSTATNÍMI PROFESEM, SEZNÁMIT SE S PROJEKTOVOU DOKUMENTACÍ A VČAS UPOZORNIT NA MOŽNÉ NEDOSTATKY A ZJEVNÉ ZÁVADY

JK-STAVPROJEKT, s.r.o. Palackého 106/II tel : 602 414 723, 389 822 633
IČO : 26112779, DIČ : CZ 26112779 379 01, Třeboň E - mail : kregl@tbn.cz
www.atelier-kregl.cz

Investor : Slatinné lázně Třeboň s.r.o. Lázeňská 1001, 379 13 Třeboň II
Akce : STAVEBNÍ ÚPRAVY STÁVAJÍCÍHO OBJEKTU BUDOVY G – LDA S NÁSTAVBOU ADMINISTRATIVNÍCH A UBYTOVACÍCH KAPACIT
Místo stavby : parcela č. 1977/3, 1977/8; k.ú. Třeboň [770230]
vyhotoveno : razítko autorizace :

objekt: D.1.2.2 VYTÁPĚNÍ
obsah : PŮDORYS 3.NP

Zodpovědný projektant:	Projektant :	Vypracoval :		
Ing. Josef Kregl Autorizovaný inženýr pro pozemní stavby	Ing. Roman Pecín	Ing. Roman Pecín		
číslo zakázky :	stupeň PD : DPS, DZS	datum : 08.2025	formát : 6 x A4	měřítko : 1:100

číslo výkresu : D.1.2.2 - 4