


OCEP ROZVODNICE PRO POVRCHOVOU MONTÁŽ, OCEP DVEŘE, IP30, PRO MINIMÁLNĚ 300 TE MODULŮ
NAPŘ. 10 ŘAD x 35 TE MODULŮ = 350 TE MODULŮ; IP40; In=200A

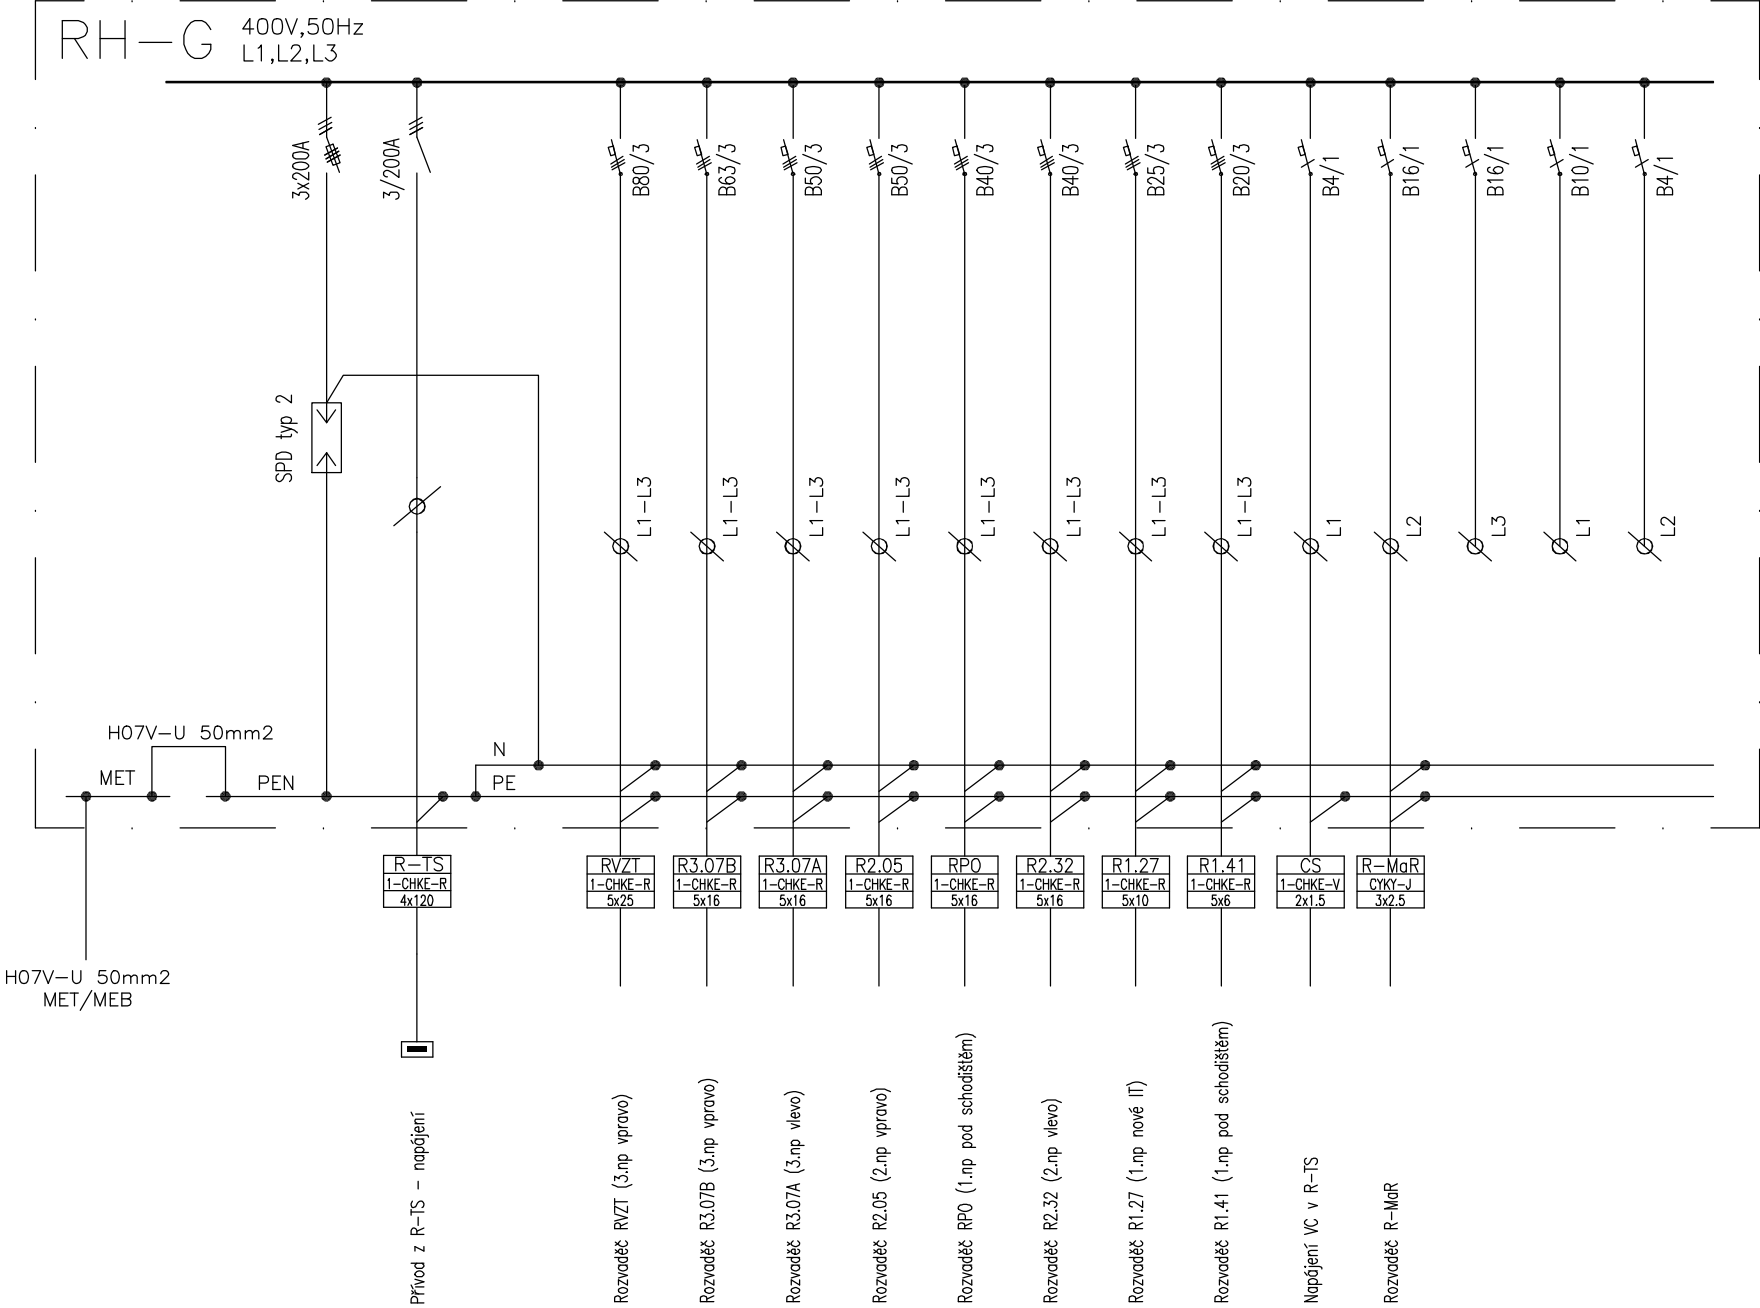

OCHRANA: základní – izolací, přepážkami, kryty
při poruše – ochranným pospojováním
– automatickým (samočinným) odpojením od zdroje
doplňková (zvýšená) – proudovými chrániči
malým napětím – SELV a PELV

D.1.2. TECHNOLOGICKÉ ŘEŠENÍ D.1.2.5. ELEKTROINSTALACE

PROJEKTANT	PROJEKTANT SPEC.	KRESLIL	KONTROLOVAL	JOSEF CHRT, DiS.	
ING. KREGL	CHRT	CHRT		KVĚTINOVÁ 400/12, RUDOLFOV	
				IČO: 706 65 729	TEL: 775 971 960
KRAJ JIHOČESKÝ			MÚ TŘEBOŇ	FORMÁT	2x A4
INVESTOR Slatinné lázně Třeboň s.r.o. Lázeňská 1001, 379 13 Třeboň II				DATUM	09/2025
VLASTNÍK Město Třeboň, Palackého nám. 46, Třeboň, Třeboň II, 379 01				ÚČEL	DPS + DZS
STAVEBNÍ ÚPRAVY STÁVAJÍCÍHO OBJEKTU BUDOVY G-LDA S NÁSTAVBOU ADMINISTRATIVNÍCH A UBYTOVACÍCH KAPACIT parcely č. 1977/3, 1977/8; k.ú. Třeboň [770230]				MĚŘÍTKO	--
SCHÉMA ROZVADĚČE RH-G				PŘÍLOHA D.1.2.5.2.6	KOPIE