ŘEZY TERÉNNÍCH ÚPRAV A ZPEVNĚNÝCH PLOCH
m 1:50

ŘEZ 1-1
m 1:50

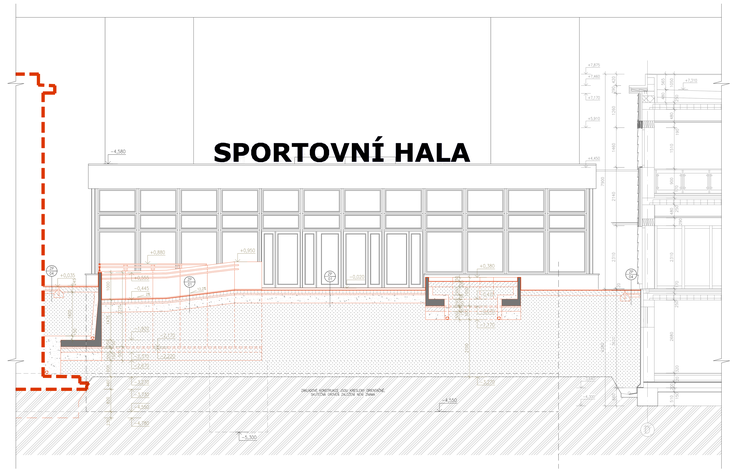

ŘEZ 2-2
m 1:50

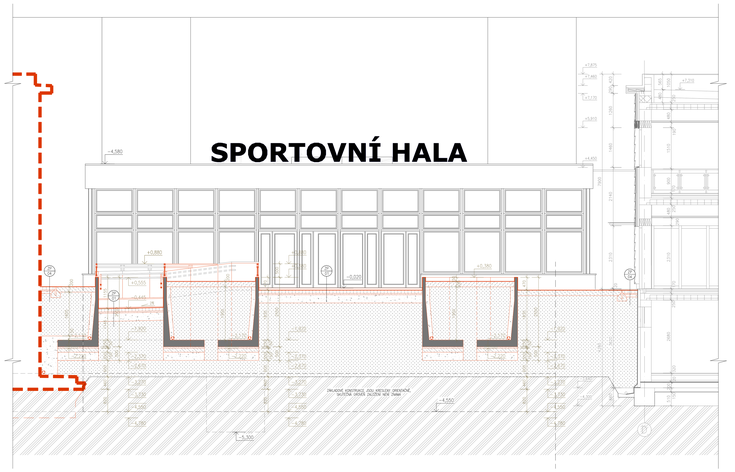

ŘEZ 3-3
m 1:50

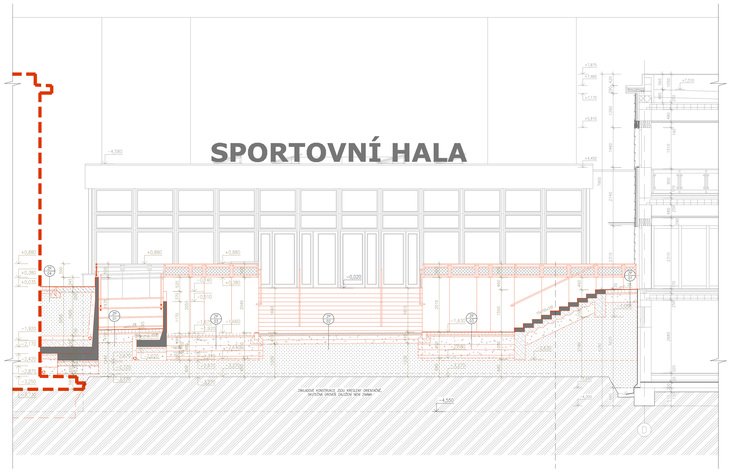

ŘEZ 4-4
m 1:50

SCHEMA SCHODIŠŤOVÉHO ZÁBRADLÍ
UPROSTŘED SCHODIŠTĚ - 2KS

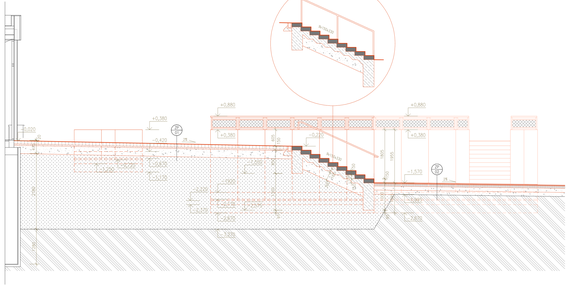

ŘEZ 5-5
m 1:50

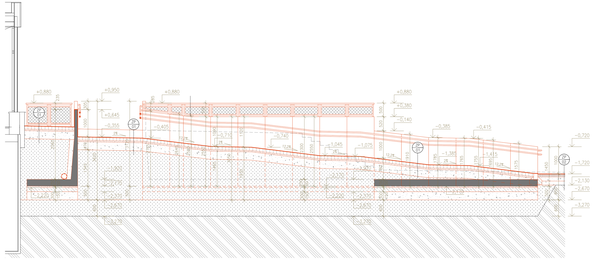

ŘEZ 6-6
m 1:50

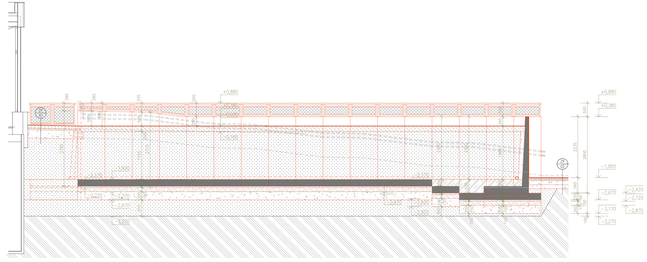

POZNÁMKY:

- VÝŠKOVÉ ÚPRAVY (SPÁDOVÉ) BUDOU KONSTRUKCE ZPEVNĚNÝCH PLOCH UPŘESNĚNY DLE SKUTEČNÝCH PARAMETRŮ NA STAVBĚ V KOORDINACI S NAVAZUJÍCÍM ZPEVNĚNÝM PLOCHAMI A KONSTRUKCEMI - SYSTÉM DRÁŽKOVÝCH SÍTÍ VE TVARU "L" BUDE UPŘESNĚN VÝROBNÍ DOKUMENTACÍ DLE ZVOLENÉHO VÝROBCE SÍTÍ
- KLOUBNÍ VPUSTI BUDOU UPŘESNĚNY NA STAVBĚ DLE VYBRANÝCH ZOOMATILE DRÁŽKOVÝCH SÍTÍ A SKUTEČNÉ ZJIŠTĚNÝCH STAVAJÍCÍCH KONSTRUKCÍ POD ORNOU ZEMINU, KTERÉ NEBYLO MOŽNÉ ZAMĚŘIT A OVĚŘIT JEJICH EXISTENCI A RozMĚRY (DOHADOVÁNO DLE DOCHOVANÝCH OLDCH ČÁSTÍ POVODNÍ PO SPORTOVNÍ HALU)
- VÝŠKOVÉ ÚPRAVY BUDOU NUTNÉ NA STAVBĚ OVĚŘIT PRŮMĚROVÁNÍM
- DOSAVADNÍ VZDÁLENOSTI ŘEŠENÍ DLE AKTUÁLNÍ VYHLÁŠKY Č.146/2024 Sb. O POŽADAVCÍCH NA VÝSTAVBU

V průběhu stavby bude dodavatel spolupracovat na řešení kompletního detailního průzkumu s provedení konstrukcí z důvodům statiky a bezpečnému užívání

±0,000 = ČROVÝČNÍ PODLAHY V 1.NP STÁVAJÍCÍHO VESTIBULU SPORTOVNÍ HALY

JIK-STAV PROJEKT, S.r.o.	Ing.Josef Krygl Pod AGÁCEM 1063/8 - TŘEBOŇ	tel.: 389 822 665 mobil: 602 414 722	
IČO: 26112779, DIČ: CZ 26112779			
Stavba:	Město Třeboň, Palackého nám. 46, 379 01 Třeboň, Třeboň II, 379 01	www.stavby-krygl.cz	
Akce:	REVITALIZACE A PŘÍSTAVBA SPORTOVNÍ HALY V TŘEBONI - PROJEKTOVÁ DOKUMENTACE - PŘÍSTAVBA SPORTOVNÍ HALY parcelní čísla: 1885/6, 1885/4, 1885/7, 1826/2, 1826/4 k.ú. Třeboň [778230]	zpracoval:	razítko autorizace
Místo stavby:			
objekt:			
obsah:	ŘEZY TERÉNNÍCH ÚPRAV A ZPEVNĚNÝCH PLOCH		
Projektový projektant:	Projektant:	Kontrolant:	
Ing. Josef Krygl Autorizovaný inženýr pro pozemní stavby	Ing. Josef Krygl Radek Hudec, DiS.		
Stav projektu:	DPS, DZS	datum: 10.2025	měřítko: 1:50
		formát: 15 x A4	číslo výkresu: D 1.1.1.15