



# ZÁMEČNICKÉ KONSTRUKCE - STŘÍŠKA Z12


## PŮDORYS 1:50

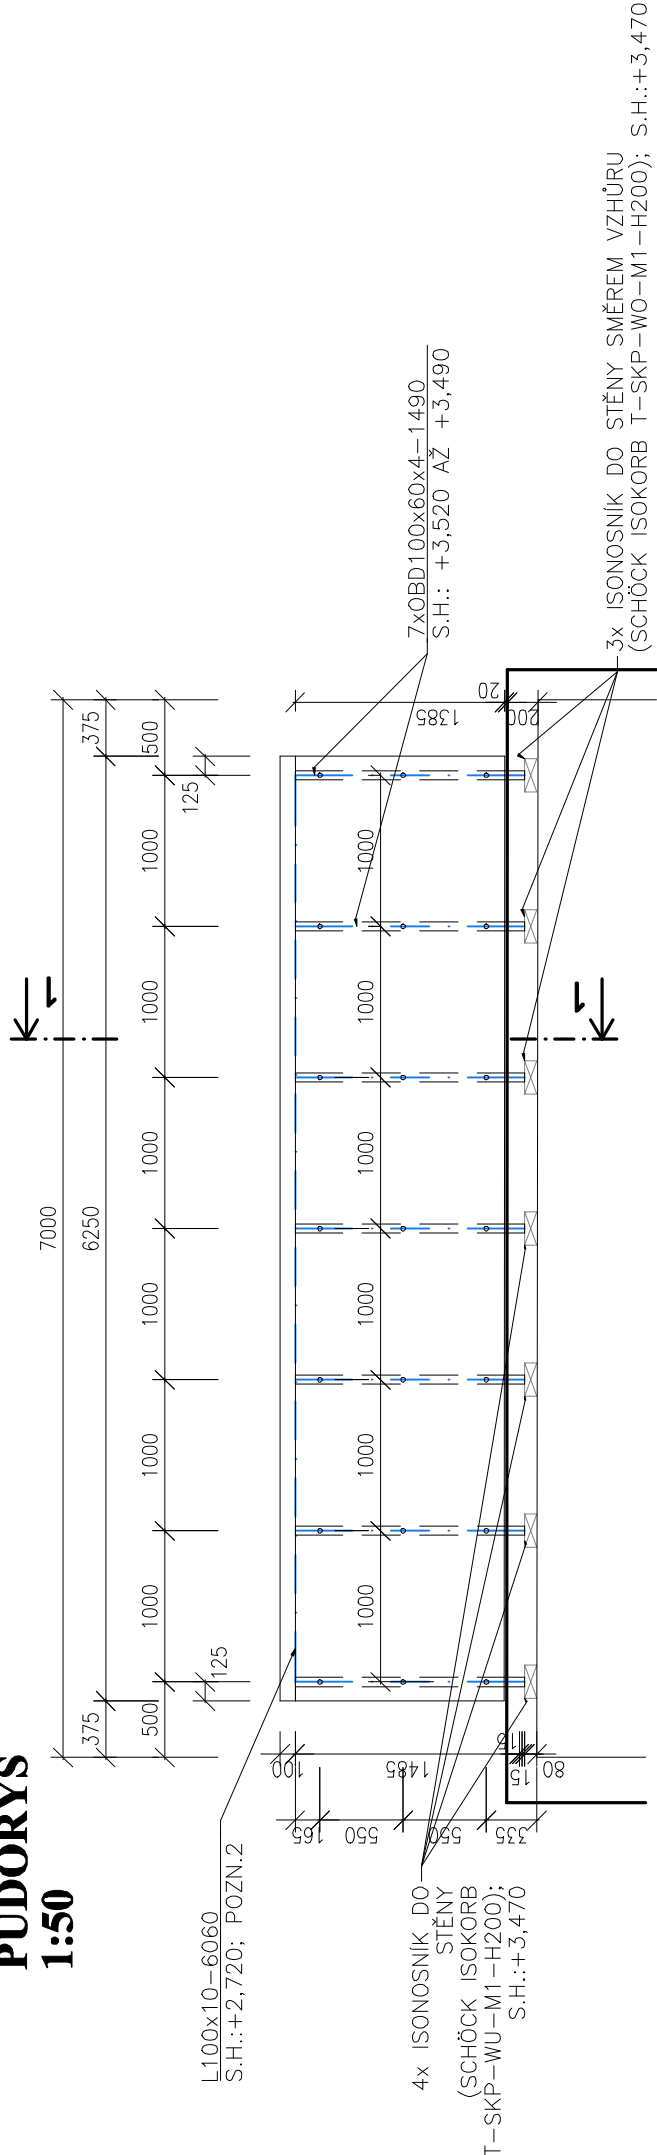

## ŘEZ 1-1 1:10

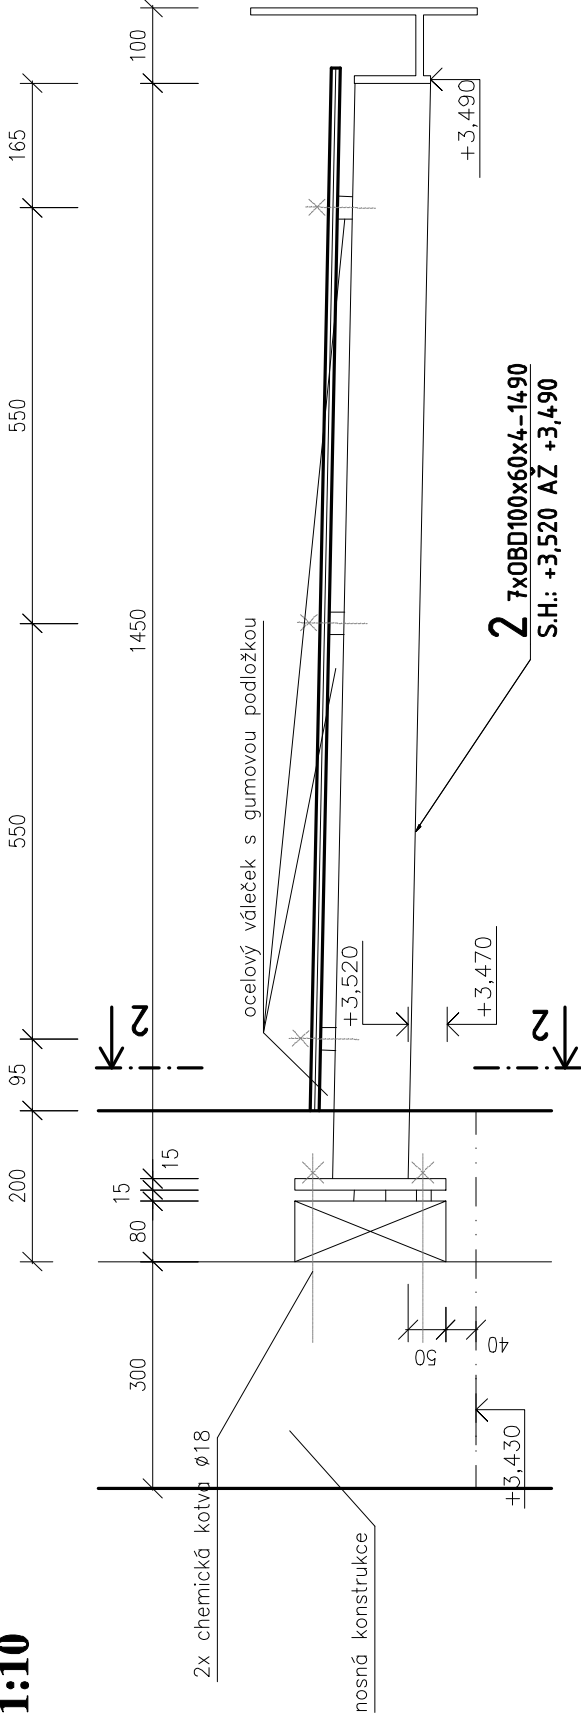


## ŘEZ 2-2 1:10

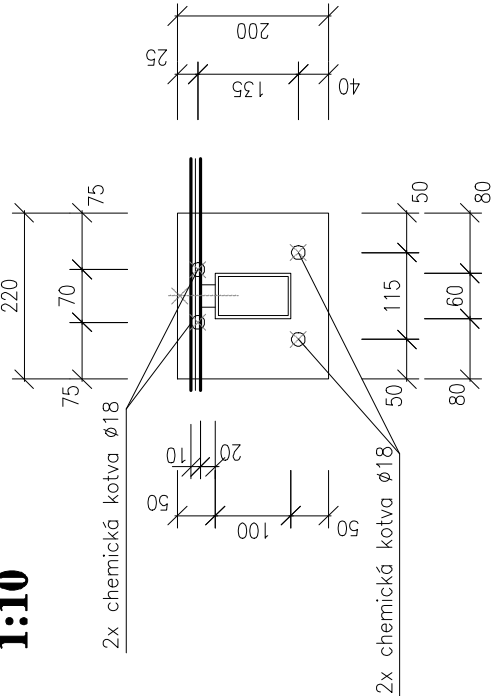

## POZNÁMKY:

- STŘÍŠKA NAD VSTUPEM
- KONZOLY PRO ZASTŘEŠENÍ VČETNĚ KOTVÍCÍCH PRVKŮ PRO KOTVENÍ DO OBVODOVÉHO ZDIVA
- DÉLKA KONZOLY 1495MM, KONZOLY Z JELKŮ PROFILU 100/60/4 MM, NA KONCI PROFILY ZAVĚŘENY NEBO ZAVÍČKOVÁNY
- KONZOLY KOTVENY DO ZDIVA POMOCÍ KOTEVNÍCH PLATÍ A CHEMICKÝCH KOTEV
- NA ZDI OCELOVÁ PLATE 200/220/15 MM – 4 CHEMICKÉ KOTVY (DLE TYPU PODKLADU BETON), NA HOŘĚ 2 PRŮMĚRU 18MM, DOLE 2 KOTVA PRŮMĚRU 18MM.
- NA HORNÍ HRANĚ KONZOLY OCELOVÉ VÁLEČKY + GUMOVÁ PODLOŽKA, SKRZ KTERÉ BUDE ŠROUBEM KOTVENO SKLO ZASTŘEŠENÍ
- ZASTŘEŠENÍ Z BEZPEČNOSTNÍHO ČIRÉHO ZASKLENÍ 6+6 MM (BEZPEČNOSTNÍ FÓLIE MEZI)
- SPÁD STŘÍŠKY 1°
- SKLENĚNÉ ZASTŘEŠENÍ POODSAZENO 10MM OD FASÁDY OBJEKTU
- UPŘESNĚNO VÝROBNÍ DOKUMENTACÍ DODAVATELE
- POVRCHOVÁ ÚPRAVA SOUČÁSTÍ DODÁVKY, BAREVNÝ ODSTÍN DLE RAL ( PŘEDPOKLAD SVĚTLE ŠEDÝ) – UPŘESNĚNO INVESTOREM

V průběhu stavby bude dodavatel spolupracovat na řešení kompletního detailního průzkumu a prověření konstrukcí z hlediska statiky a bezpečného užívání!!

		<b>JK-STAVPROJEKT, s.r.o.</b>	Palackého 106/II 379 01, Třebon	tel : 602 414 723, 389 822 633 E - mail : kregl@tbn.cz
Vlastník :		Slatinné lázně Třebon s.r.o, Lázeňská 1001, 379 13 Třebon II		
Akce :		STAVEBNÍ ÚPRAVY STÁVAJÍCÍHO OBJEKTU BUDOVY G – LDA S NÁSTAVBOU ADMINISTRATIVNÍCH A UBYTOVACÍCH KAPACIT		
Místo stavby :		parcela č. 1977/3, 1977/8; k.ú. Třebon [770230]		
objekt:		ZÁMEČNICKÉ KONSTRUKCE - STŘÍŠKA Z12		
obsah :		Zodpovědný projektant: Vypracoval : Ing. Josef Kregl Ing. Josef Kregl Autorizovaný inženýr pro pozemní stavby Jiří Novotný		
číslo zakázky :		stupeň PD : DPS, DZS	datum : 08.2025	formát : 3 x A4
				měřítka : 1:50, 1:10
				číslo výkresu : D.1.1.2.14-12