
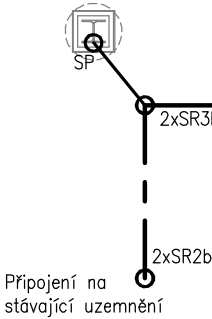


LEGENDA:

SR3b – SVORKA SPOJOVACÍ, PÁSEK FeZn 30x4mm – DRÁT FeZn Ø8–10mm  
SR2b – SVORKA SPOJOVACÍ, PÁSEK FeZn 30x4mm – PÁSEK FeZn 30x4mm  
SP – SVORKA PŘIPOJOVACÍ

— — — — — ZEMNÍCI PÁSEK FeZn 30x4mm ULOŽENÝ PODÉL ZÁKLADŮ  
————— VÝVOD Z UZEMNĚNÍ, VODIČ / DRÁT FeZn Ø10mm

PŘED ZAHÁJENÍM ZEMNÍCH PRACÍ NUTNO VYTÝČIT VŠECHNY PODZEMNÍ SÍŤ V TRASÁCH VÝKOPŮ. ZAJISTÍ OBJEDNATEL NEBO STAVBA V DOSTATEČNÉM PŘEDSTIHU. VYZNAČENÍ STÁVAJÍCÍCH PODZEMNÍCH SÍTÍ BUDE PROVEDENO NEZPOCHYBNITELNÝM ZPŮSOBEM A PRACOVNÍCI PROVÁDĚJÍCÍ ZEMNÍ PRÁCE BUDOU S JEJICH POLOHOU SEZNÁMENI A UPOZORNĚNI NA MOŽNOST ODCHYLKY OD SKUTEČNOSTI. ZEMNÍ PRÁCE V BLÍZKOSTI STÁVAJÍCÍCH PODZEMNÍCH SÍTÍ BUDOU PROVÁDĚNY VÝHRADNĚ RUČNÍM ZPŮSOBEM.

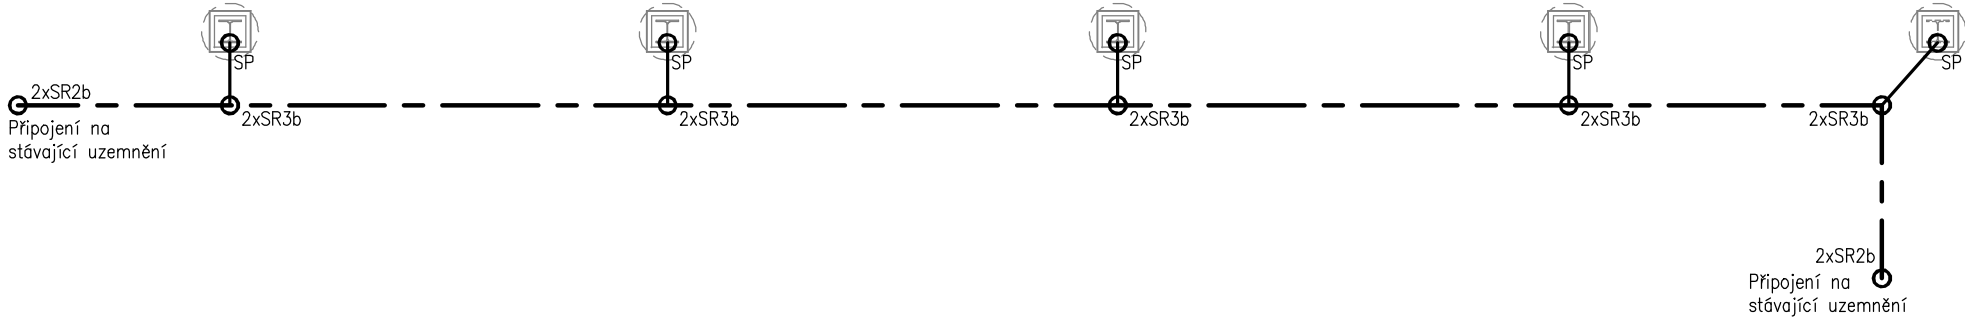

OCHRANA: základní – izolací, přepážkami, kryty  
při poruše – ochranným pospojováním  
– automatickým (samočinným) odpojením od zdroje  
doplňková (zvýšená) – proudovými chrániči  
malým napětím – SELV a PELV

D.1.2. TECHNOLOGICKÉ ŘEŠENÍ  
D.1.2.5. ELEKTROINSTALACE

PROJEKTANT	PROJEKTANT SPEC.	KRESLIL	KONTROLOVAL	JOSEF CHRT, DiS.	
ING. KREGL	CHRT	CHRT		KVĚTINOVÁ 400/12, RUDOLFOV	
				IČO: 706 65 729 TEL: 775 971 960	
KRAJ JIHOČESKÝ		MÚ TŘEBOŇ		FORMAT	6x A4
INVESTOR Slatinné lázně Třeboň s.r.o. Lázeňská 1001, 379 13 Třeboň II				DATUM	09/2025
VLASTNÍK Město Třeboň, Palackého nám. 46, Třeboň, Třeboň II, 379 01				ÚČEL	DPS + DZS
STAVEBNÍ ÚPRAVY STÁVAJÍCÍHO OBJEKTU BUDOVY G–LDA S NÁSTAVBOU ADMINISTRATIVNÍCH A UBYTOVACÍCH KAPACIT parcela č. 1977/3, 1977/8; k.ú. Třeboň [770230]				MĚŘÍTKO	1:100
OCHRANA PŘED BLESKEM UZEMNĚNÍ				PŘÍLOHA D.1.2.5.4.1	KOPIE