


# VZOROVÝ ŘEZ ULOŽENÍM KANALIZAČNÍHO POTRUBÍ

a) V KOMUNIKACI

b) VE VOLNÉM TERÉNU

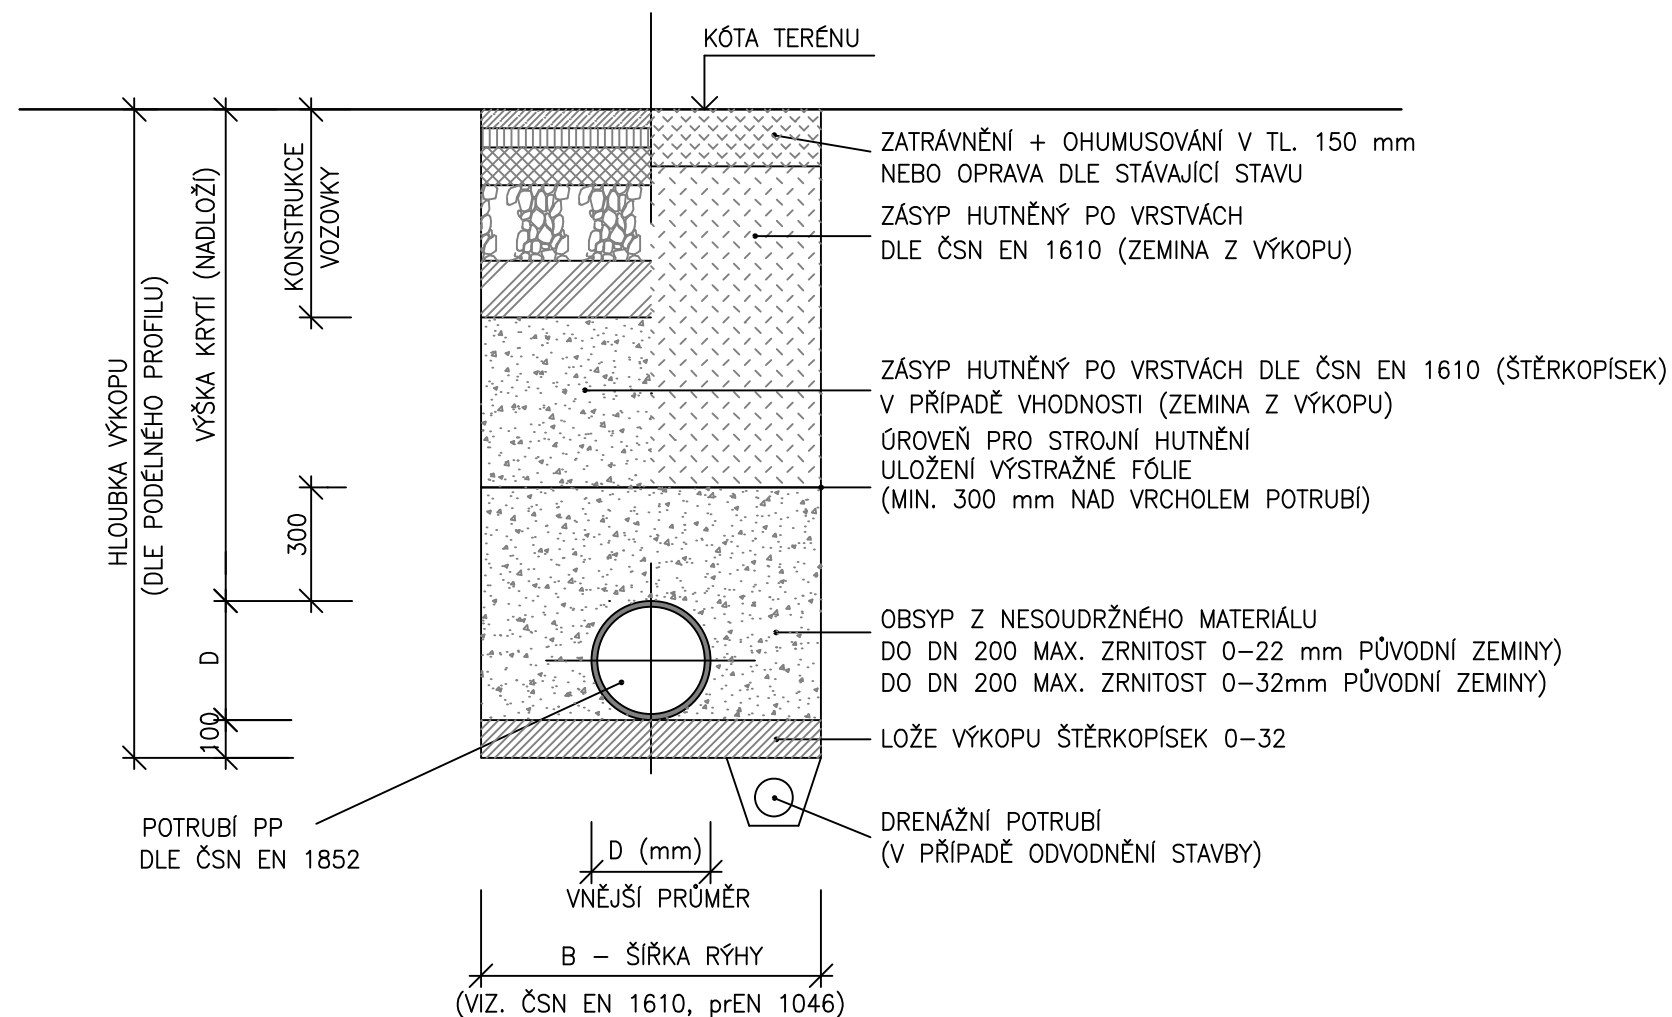

POZNÁMKA:  
OD HLOUBKY VÝKOPU 1,20 m BUDE RÝHA PAŽENA

akce					
Stavební úpravy MK v ul. Budějovické v Třeboni – 5. etapa					
investor					
Město Třeboň Palackého nám. 46/II 379 01 Třeboň					
zhotovitel					
INVENTE, s.r.o. projektová a inženýrská kancelář pozemních a dopravních staveb 370 04 České Budějovice 4, Žerotínova 483/1, tel/fax:387 200 425, invente@email.cz					
D.1.3.2 JEDNOTNÁ KANALIZACE A PŘÍPOJKY SO302 Vzorové uložení kanalizace PP					
navrhoval		konstrukce			
Ondřej Gazda		Ondřej Gazda			
VP(hip)	kreslil	číslo akce:			
Ing.arch.Václav Jankovec	Ondřej Gazda	datum: 05/2024		část	č.výkresu
schválil	kontrola	měřítko: 1:20		D.1.3.2	03
Ing.arch.Václav Jankovec	Jaroslav Pojar	stupeň: DPS			paré