

LEGENDA POV:

- ŘEŠENÁ NÁSTAVBA S PŘÍSTAVBOU SCHODIŠTĚ OBJEKTU ŘEDITELSTVÍ "G"
- STÁVAJÍCÍ SOUSEDNÍ OBJEKT
- PODKLAD, SNÍMEK Z KN (HRANICE BUDOV)
- PODKLAD, SNÍMEK Z KN (HRANICE PARCEL)
- HRANICE ÚZEMÍ PRO ZAŘÍZENÍ STAVENIŠTĚ
- HRANY STÁVAJÍCÍCH KONSTRUKCÍ – VIZ GEODETICKÝ PODKLAD
- HRANY NAVRŽENÝCH ZPEVNĚNÝCH PLOCH
- ŘEŠENÁ STÁVAJÍCÍ ČÁST JEDNOPODLAŽNÍHO OBJEKTU ŘEDITELSTVÍ "G"

VSTUPY DO OBJEKTU



- STÁVAJÍCÍ ZPEVNĚNÁ PLOCHA ZACHOVÁNA PRO VOLNÝ PRŮJEZD VOZIDEL HZS
- VYHRÁZENÉ PROSTORY PRO STAVEBNÍ STROJE A DOPRAVU – VRTNÁ SOUPRAVA, NÁKLADNÍ AUTOMOBILY, AUTOJEŘÁB, APOD.
- VYHRÁZENÉ PLOCHY Z BETONOVÝCH SILNIČNÍCH PANELŮ, SKLADY MATERIÁLŮ, PLOCHA 568,0 M2
- PLOCHA VYHRÁZENÁ JAKO BEZPEČNÝ KOMUNIKAČNÍ KORIDOR PRO ZAJIŠTĚNÍ PROVOZU STÁVAJÍCÍHO OBJEKTU (PŘÍSTUP ZAMĚŠTANANCŮ, KLIENTŮ, ZÁSOBOVÁNÍ LDA)

DOTČENÉ POZEMKY:

- Město Třeboň, Palackého nám. 46, Třeboň II, 37901 Třeboň
- Město Třeboň, Palackého nám. 46, Třeboň II, 37901 Třeboň

POZNÁMKY POV:


- ZHOTOVITEL V RAMCI DODÁVKY STAVBY ZAJISTI OPLOČENÍ STAVENIŠTĚ, PROVIZORNÍ ZPEVNĚNÍ PŘÍSTUPOVÝCH KOMUNIKACÍ
- NAVRŽENÉ OPLOČENÍ A UZAMKYKATELNÉ VJEZDY BUDOU UMOŽŇOVAT VZÁJEMNOU KOORDINACI MEZI UŽIVATELI A PROVOZOVATELI A DODATELEM STAVBY. DETAILNĚ DORĚŠENO V HARMONOGRAMU VÝSTAVBY
- VYBRANÝ ZHOTOVITEL STAVBY UMOŽNÍ PŘÍSTUP A PRŮJEZD PŘÍPADNĚMU JINÉMU DODAVATELI
- VYBRANÝ ZHOTOVITEL STAVBY SI ZAJISTI VLASTNÍ ZAŘÍZENÍ STAVENIŠTĚ /SOCIALY, ŠATNY, ZÁZEMÍ ..ATD./
- DODAVATEL STAVBY SI ZAJISTI PODRUŽNÉ MĚŘENÍ VODY A ELEKTRO V MÍSTECH NÁPOJENÍ NA STÁVAJÍCÍ INŽENÝRSKÉ SÍTĚ (VNITŘNÍ/VENKOVNÍ)
- NUTNO DODRŽET POŽADAVKY BOZP
- SKLADY MATERIÁLU BUDOU PRŮBĚŽNĚ NAVÁŽENY A DOPLNĚVANY DLE KAPACITNÍCH MOŽNOSTÍ.
- DETAILNÍ NÁVRH POV VČETNĚ ZABEZPEČENÍ, OPLOČENÍ STAVBY apod., ZPRACUJE ZHOTOVITEL STAVBY A PŘEDLOŽÍ K ODSOUHLAŠENÍ GENERALNÍMU DODAVATELI STAVBY
- ZHOTOVITEL DÁLE ZAJISTI V RAMCI POV BEZPEČNÝ A NEPŘERUŠENÝ PŘÍSTUP DO STÁVAJÍCÍHO OBJEKTU PRO ZAMĚŠTANANCE, KLIENTY A ZÁSOBOVÁNÍ. SOUČÁSTÍ OPATŘENÍ BUDE VYMEZENÍ KOMUNIKAČNÍCH KORIDORŮ, DOČASNÉ OPLOČENÍ A OZNAČENÍ BEZPEČNÝCH CEST POHYBU OSOB I VOZIDEL.

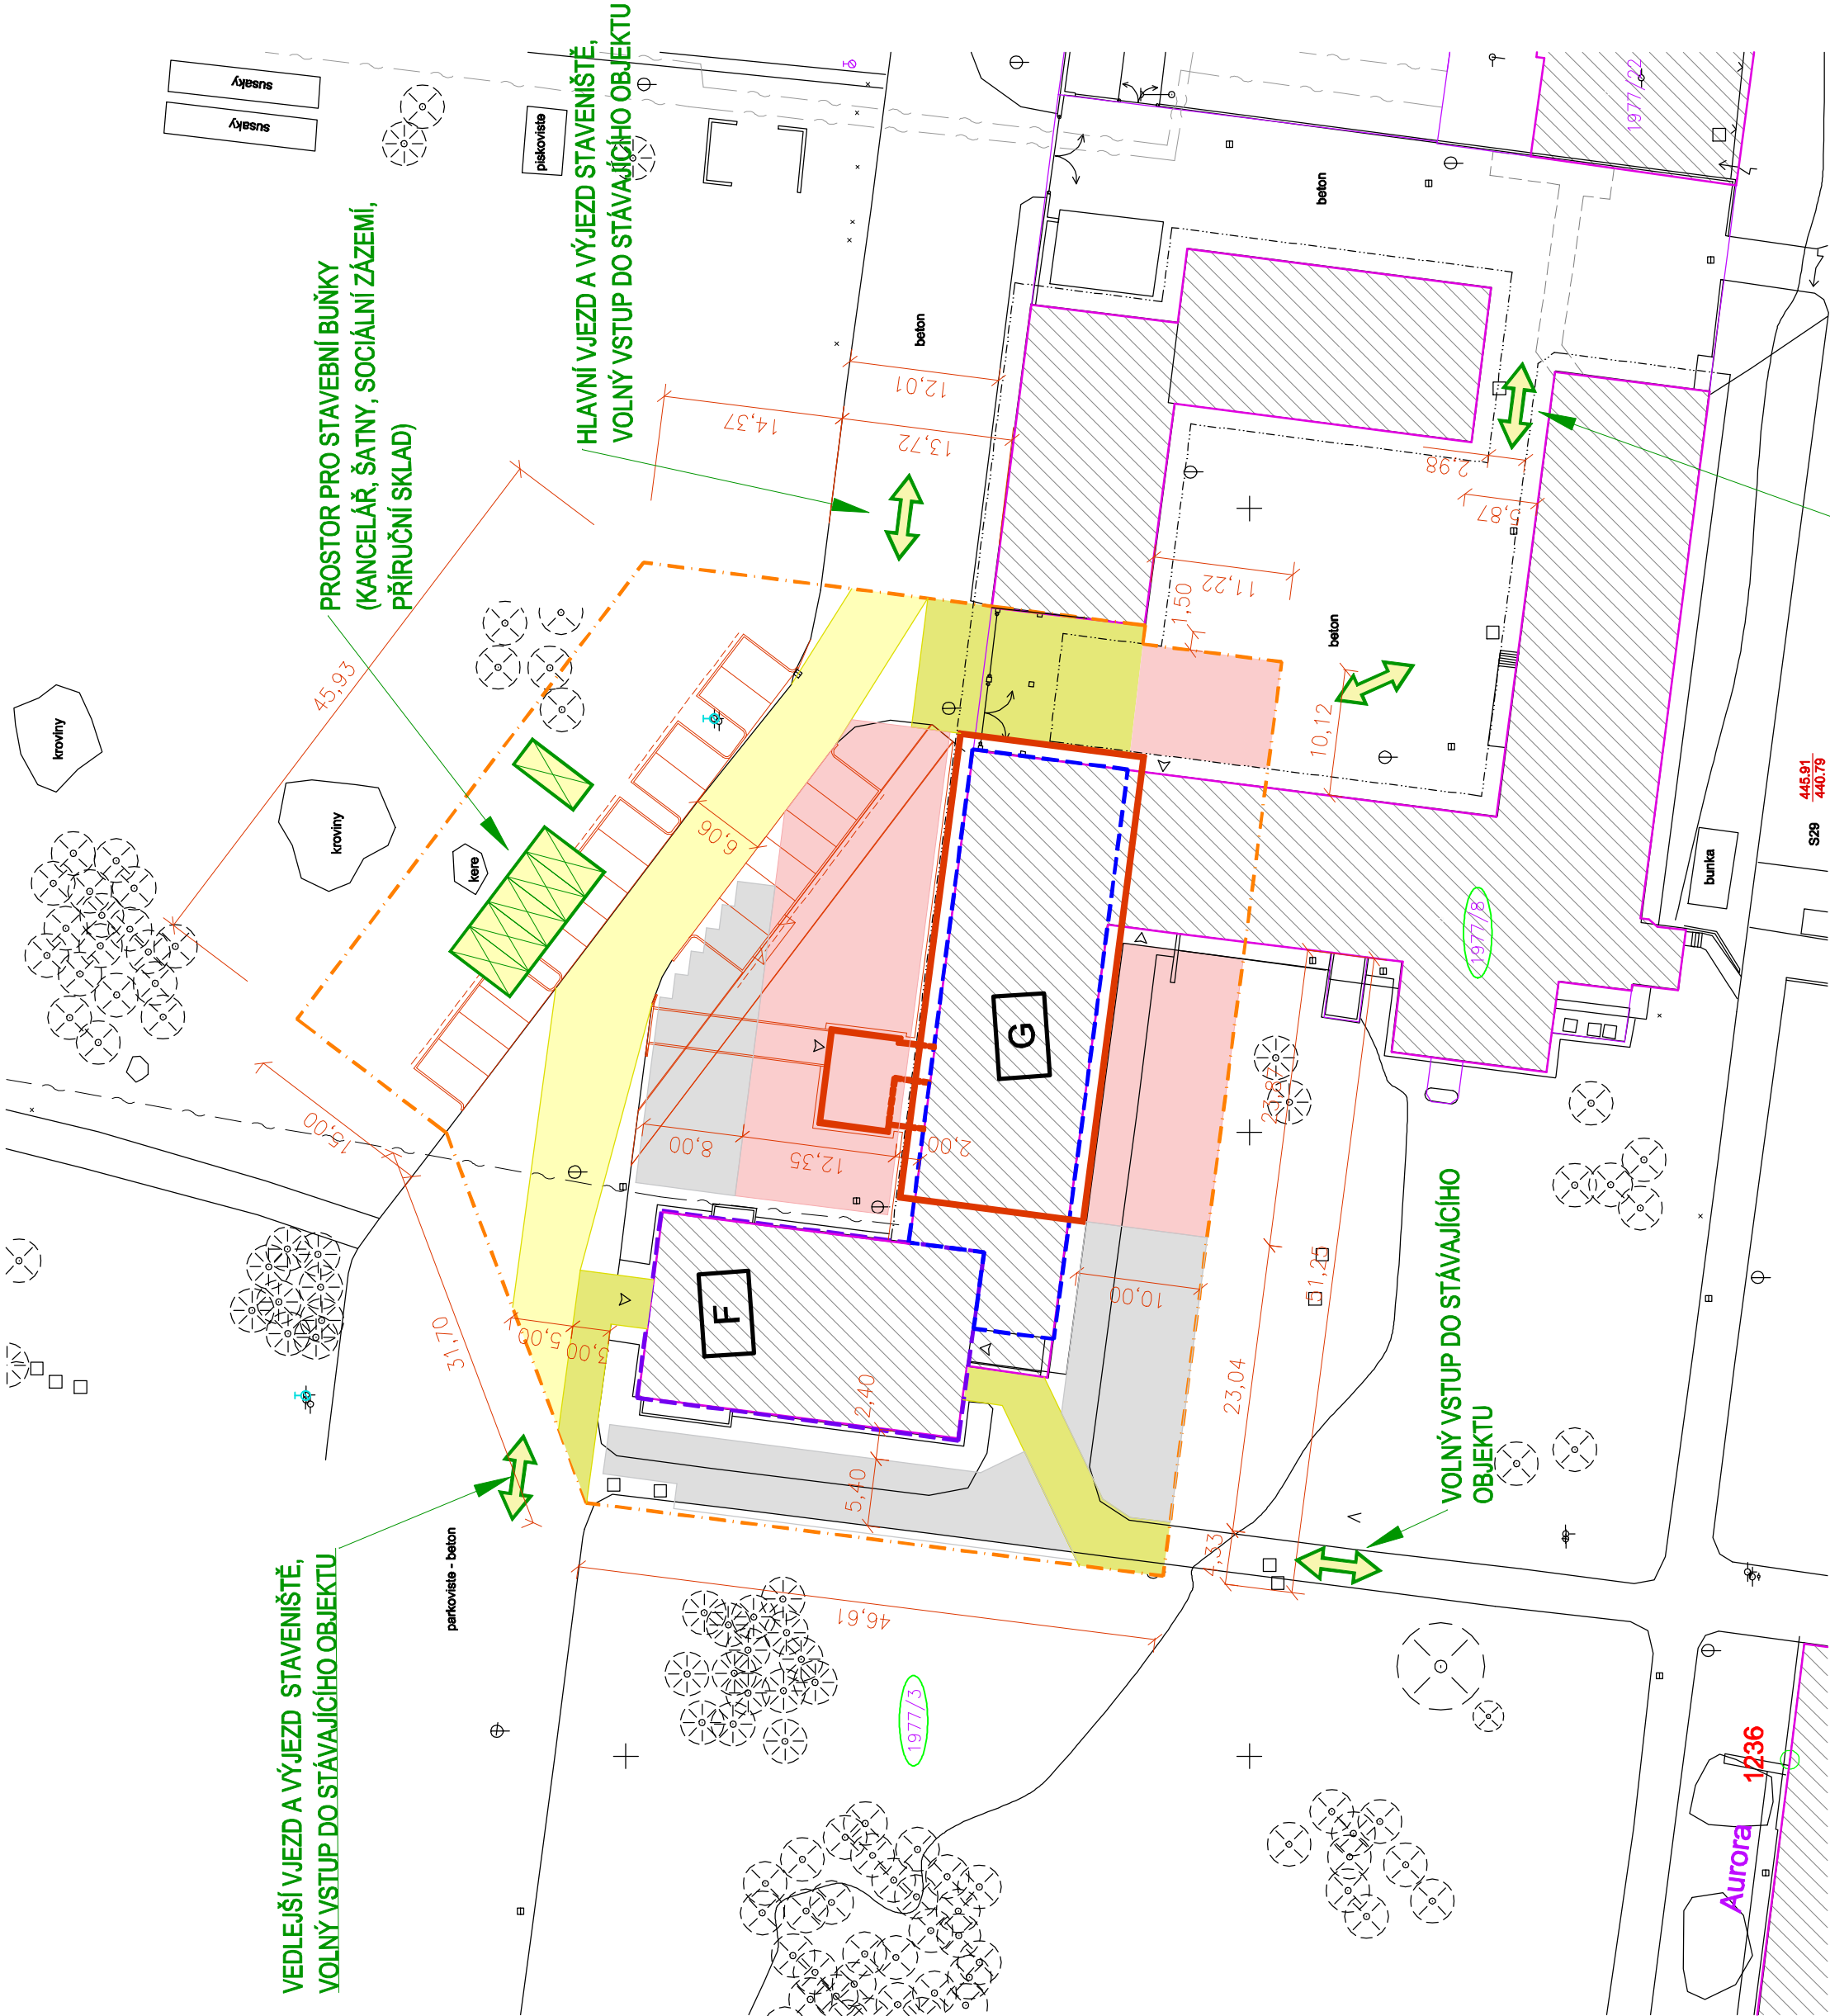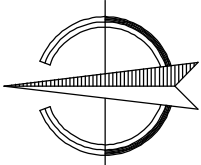

VEDLEJŠÍ VJEZD A VÝJEZD
STAVENIŠTĚ

Průjezd mezi stávajícími objekty – nutno
použít vrtnou soupravu umožňující průjezd
zúženým profilem. Zhotovitel zajistí výběr
technologie s ohledem na omezený prostor.

±0,000 = ÚROVEŇ ČISTÉ PODLAHY V I.NP (OBJEKT "G")

		JK-STAVPROJEKT, s.r.o.		Palackého 106/II 379 01, Třeboň	tel : 602 414 723, 389 822 633 E - mail : kregl@bnu.cz
		IČO : 26112779, DIČ : CZ 26112779		www.ateller-kregl.cz	
Investor :		Sladinné lázně Třeboň s.r.o. Lázeňská 1001, 379 13 Třeboň II			
Akce :		STAVEBNÍ ÚPRAVY STÁVAJÍCÍHO OBJEKTU BUDOVY G – LDA S NÁSTAVBOU ADMINISTRATIVNÍCH A UBYTOVACÍCH KAPACIT parcely č. 1977/3, 1977/8; k.ú. Třeboň [770230]			
Místo stavby :					
objekt :		SCHÉMA SITUACE POV			
obsah :		Zodpovědný projektant :		Projektant :	
		Ing. Josef Kregl		Ing. Josef Kregl	
		Autorizovaný inženýr pro pozemní stavby			
číslo zakázky :	DPS+DZS	datum :	09.2025		
stupeň PD :		formát :	6 x A4		
		měřítko :	1:500		
		číslo výkresu :	C4		