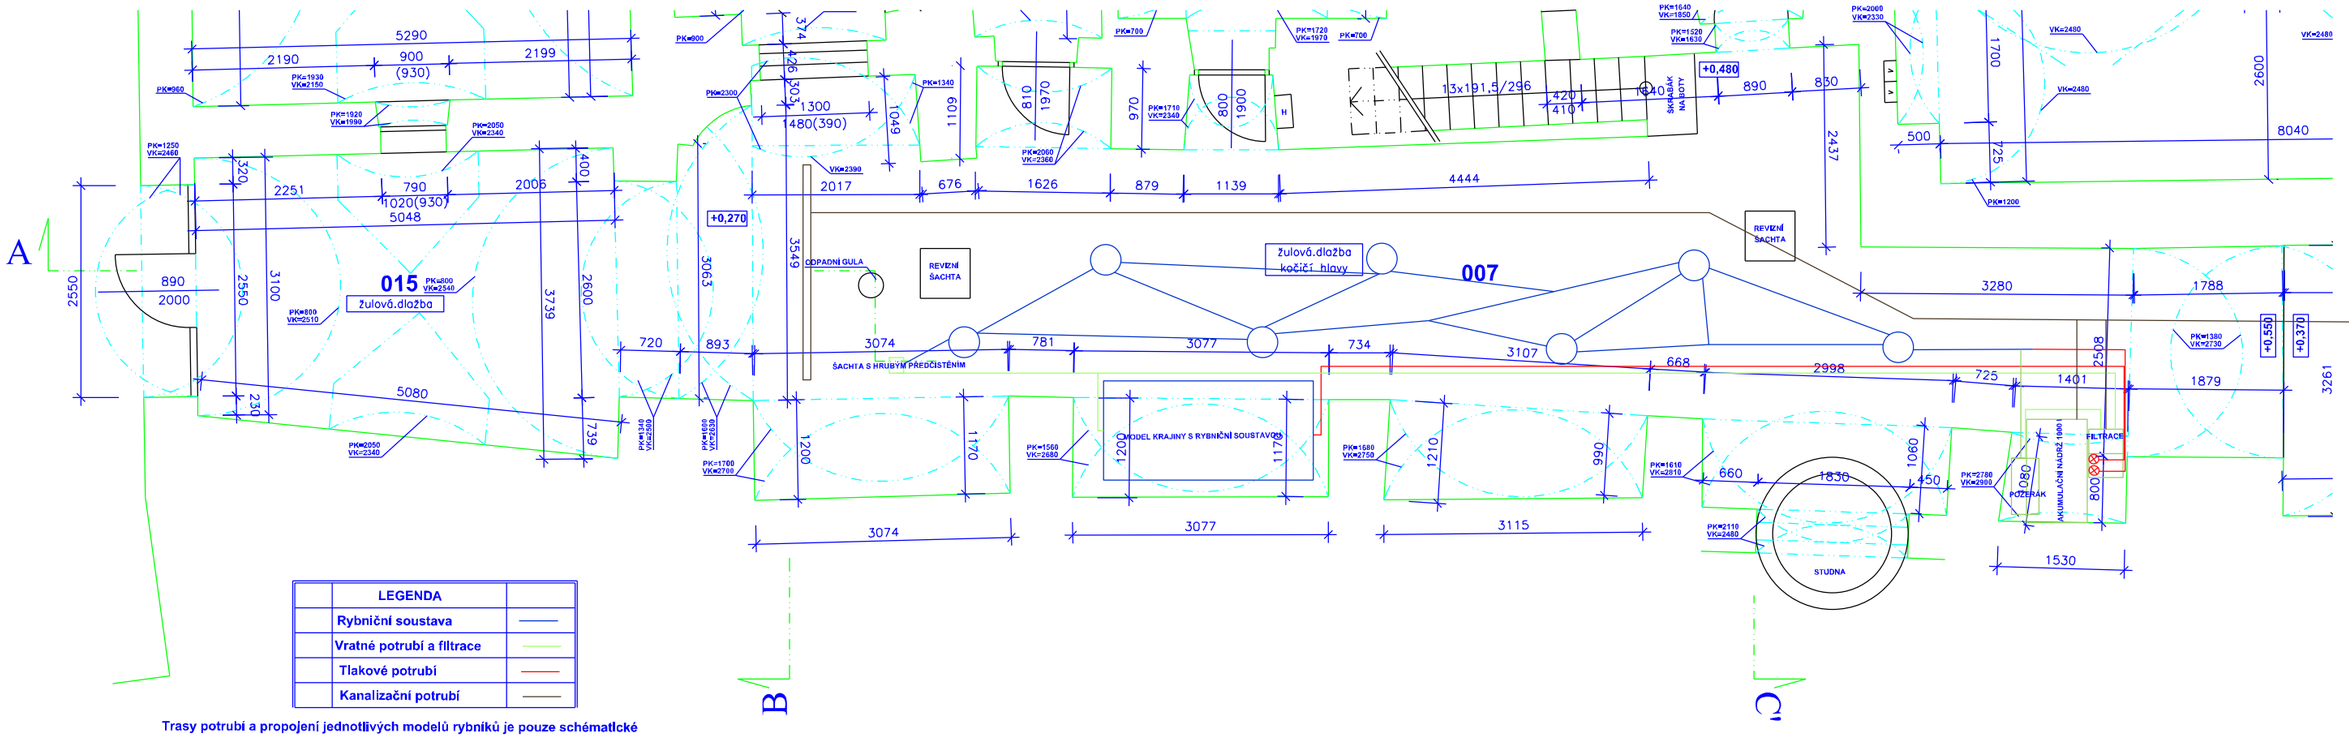

LEGENDA	
Rybniční soustava	
Vratné potrubí a filtrace	
Tlakové potrubí	
Kanalizační potrubí	

Trasy potrubí a propojení jednotlivých modelů rybníků je pouze schématické

±0,000=434,580 ÚROVEŇ PODLAHY VSTUPU V I.NP

PŘÍLOHA 2/04

Investor :	Město Třeboň , Palackého náměstí 46 , 379 01 Třeboň II			
Akce :	DŮM ŠTĚPÁNKA NETOLICKÉHO EXPOZICE RYBNIČNÍ SOUSTAVY		vyhotoveno :	razítko autorizace :
Místo stavby :	Č.P. 89 TŘEBOŇ , DŮM ŠTĚPÁNKA NETOLICKÉHO			
objekt:				
obsah :	FUNKČNÍ TECHNICKÉ SCHÉMA			
Zodpovědný projektant: Autorizovaný inženýr pro pozemní stavby		Projektant :	Vypracoval :	
číslo zakázky :	stupeň PD :	datum :	formát :	měřítko : / číslo výkresu :