



PUDORYS
ml:25

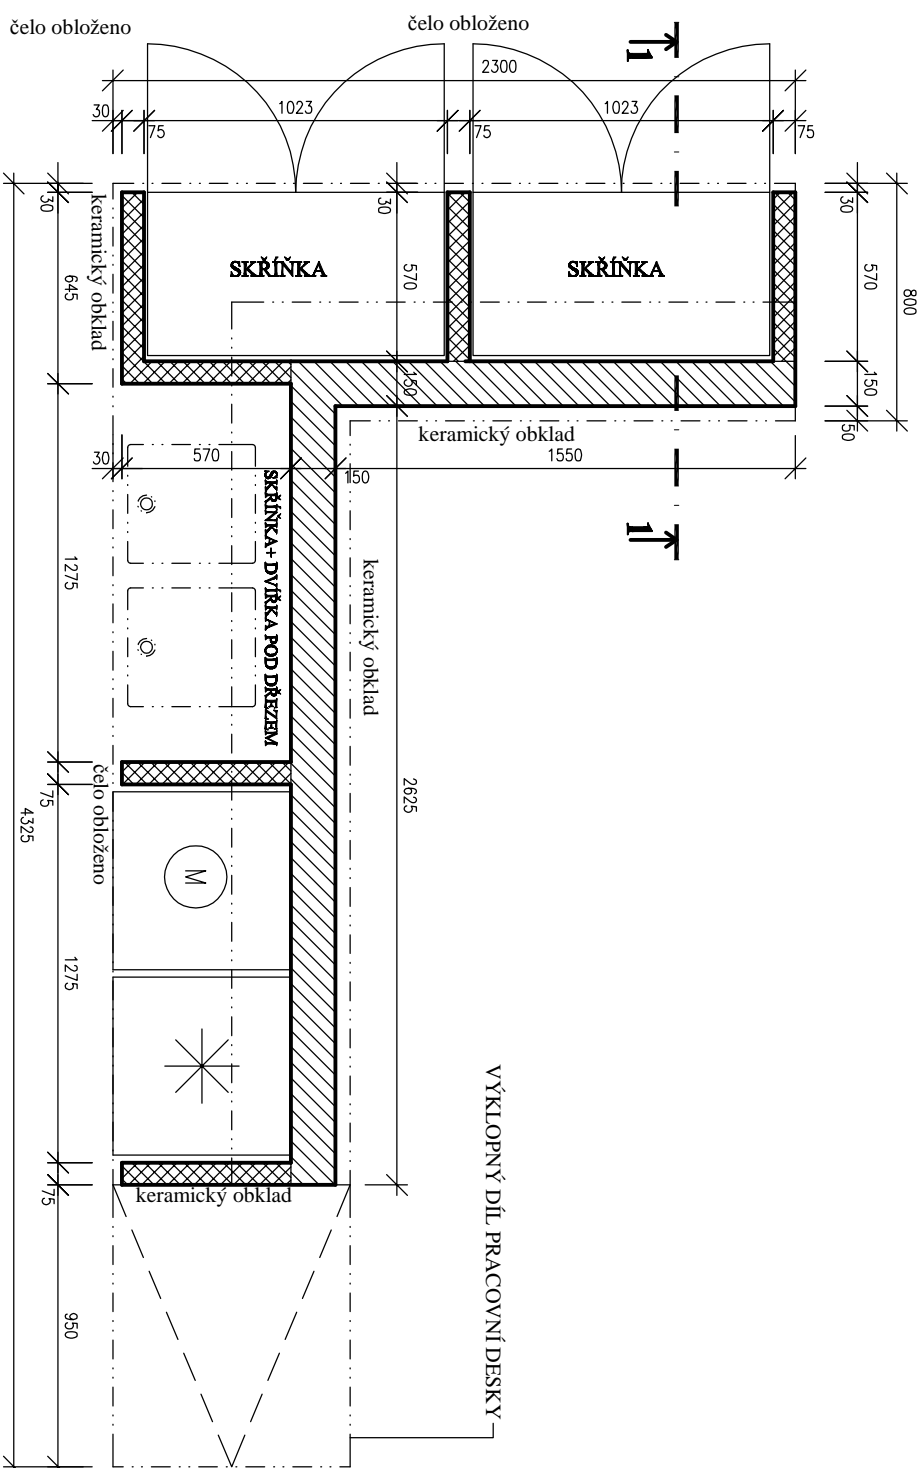




ŘEZ 1-1

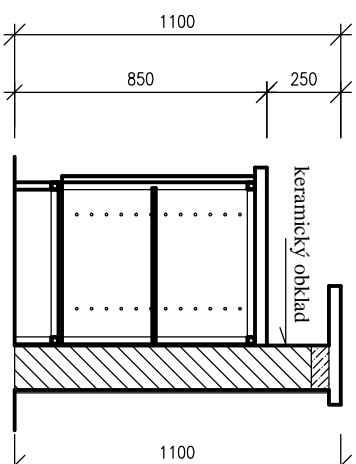


LEGENDA

- HORNÍ DESKA LAMINO
 - PRACOVNÍ DESKA LAMINO
 - PODEZDÍVKA ZDĚNÁ TL. 150 MM Z PL. VNOSILIKÁTOVÝCH BLOKŮ
 - PODEZDÍVKA UKONČENÁ ŽELEZOBETONOVÝM VĚNCEM V -60 MM
 - PODEZDÍVKA A NOSNÁ KONSTRUKCE OMITNUTA , VYMALBA
 - PODEZDÍVKA NA STRANĚ ZÁKAZNÍKA A NAD PRACOVNÍ DESKOU OPATŘENA KERAMICKÝM OBKLADEM
 - SOUČÁSTI PRACOVNÍ DESKY 2x NEREZOVÝ DŘEZ
 - V BAROVÉM PULTU BUDE PROVEDENA PŘÍPRAVA PRO OSAZENÍ MYČKY A CHLADNÍČKY
 - KONSTRUKCE SKŘÍNEK - STĚNY, DVÍŘKA, POLICE Z LAMINOVANÝCH DŘEVOTRISKOVÝCH DESEK
 - SOUČÁST DODÁVKY
 - MOBILNÍ VÝBAVA (MYČKA, CHLADNÍČKA, CHLADÍČÍ BOXY) BUDE DODÁNA UŽIVATELEM
 - ROZMĚRY PRVKŮ BUDOU PO PROVEDENÍ HRUBÉ STAVBY AKTUALIZOVÁNY
 - VAZBA JEJEDNOTLIVÝCH SPOTŘEBIČŮ BUDE SCHVÁLENA PROVOZOVATELEM
 - KONSTRUKCE A DIMENZE JEJEDNOTLIVÝCH PRVKŮ BUDOU UPŘESNĚNY
- VÝROBNÍ DOKUMENTACÍ DODAVATELE, VČETNĚ ZPŮSOBU KOTVENÍ

LEGENDA MATERIÁLŮ:

- | | |
|---|--|
|  | PL YNOSILIKÁTOVÉ TVÁRNIČE / UŽITNÉ STANDARDY / NA MC-5 TL.ZDÍVA 150mm |
|  | PL YNOSILIKÁTOVÉ PŘÍČKOVKY / UŽITNÉ STANDARDY / NA MC-5 TL.ZDÍVA 75mm |
|  | ŽELEZOBETON TŘÍDY B15 |

±0,000 = 442,85 m.n.m ÚROVEŇ ČISTÉ PODLAHY V I.N.P

| | | | | | | | |
|---|--|---|--|-----------------------------|--|---------------------------------------|--|
|  | | JK-STAVPROJEKT, s.r.o. | | Palackého 106/II | | tel : 602 414 723, 389 822 633 | |
| IČO : 26112779, DIČ : CZ 26112779 | | | | 379 01, Třebonň | | E - mail : kregl@thn.cz | |
| Investor : | | Město Třebonň, Palackého nám. 46, Třebonň II, 379 01 | | www.atelier-kregl.cz | | | |
| Akce : | | SPORTOVNÍ AREÁL TŘEBONŇ | | vyhotoveno : | | razítko autorizace : | |
| Místo stavby : | | TŘEBONŇ, Č. PARC. 1087/4, 1087/3, 1085/1, 1095/2, 1095/1 | | | | | |
| objekt: | | SO 05 - SO 10 - NOVOSTAVBA TRIBUN SE ZÁZEMÍM | | | | | |
| obsah : | | BAROVÝ PUL.T - T6 | | | | | |
| Zodpovědný projektant: | | Projektant : | | Vypracoval : | | | |
| Ing. Josef Kregl | | Ing. Josef Kregl | | Radek Skoční, DiS. | | | |
| Autorizovaný inženýr pro pozemní stavby | | | | | | | |
| Číslo zakázky : | | stupeň PD : | | datum : | | formát : | |
| pro výběr zhotovitele | | 12.2012 | | 2xA4 | | měřítko : | |
| | | | | | | 1:25 | |
| | | | | | | Číslo výkresu : | |