


ZPEVNĚNÉ PLOCHY - CHODNÍK

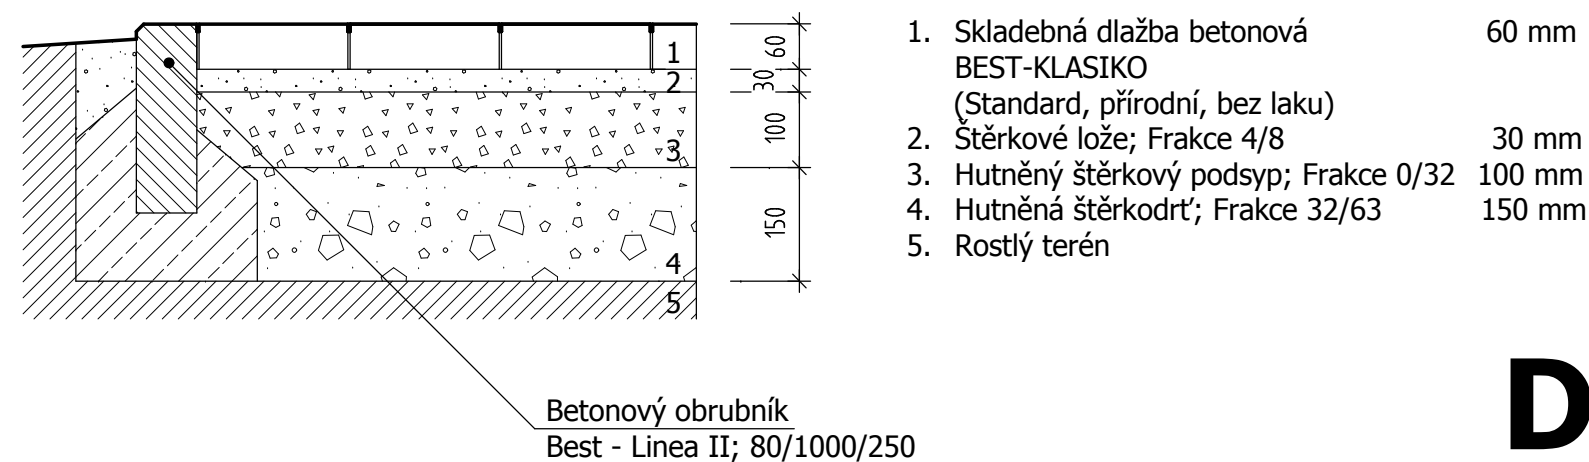

VZOROVÝ ŘEZ SKLADBA VODOROVNÝCH KCÍ

PROJEKTOVÁ DOKUMENTACE ROZSAH A OBSAH DOKUMENTACE PRO
PROVÁDĚNÍ STAVBY; Příloha č. 6 k Vyhlášce č. 499/2006 Sb. DLE NOVEL

PROJEKTOVÁ A INŽENÝRSKÁ ČINNOST
ING. SIMONA MIKYŠKOVÁ
NOVÁ HLÍNA 60, TŘEBOŇ
TEL.384 722 041; 777 321 132
e.mail: mikyskova.simona@seznam.cz

Vypracovala:
MIKYŠKOVÁ Simona Ing.

Odpovědný projektant:
MIKYŠKA Milan Ing.



Investor:
MĚSTO TŘEBOŇ, Palackého nám. 46/II, 37901 Třeboň

Název akce:
VÍCEÚČELOVÉ SPORTOVNÍ HRŠTĚ
DĚTSKÉ HRŠTĚ (HRACÍ PRVKY)
Poz. p.č. 1059,1060,1262; Kat.ú. Stará Hlína [753726]

Datum: 10/2015
Měřítko: 1 : 10
Číslo výkresu: D 02

Název výkresu:
SKLADBA VODOROVNÝCH KONSTRUKCÍ

Číslo paré:

D ■ 1.1 b)

