



# KATASTRÁLNÍ SITUAČNÍ VÝKRES

## m 1:1000

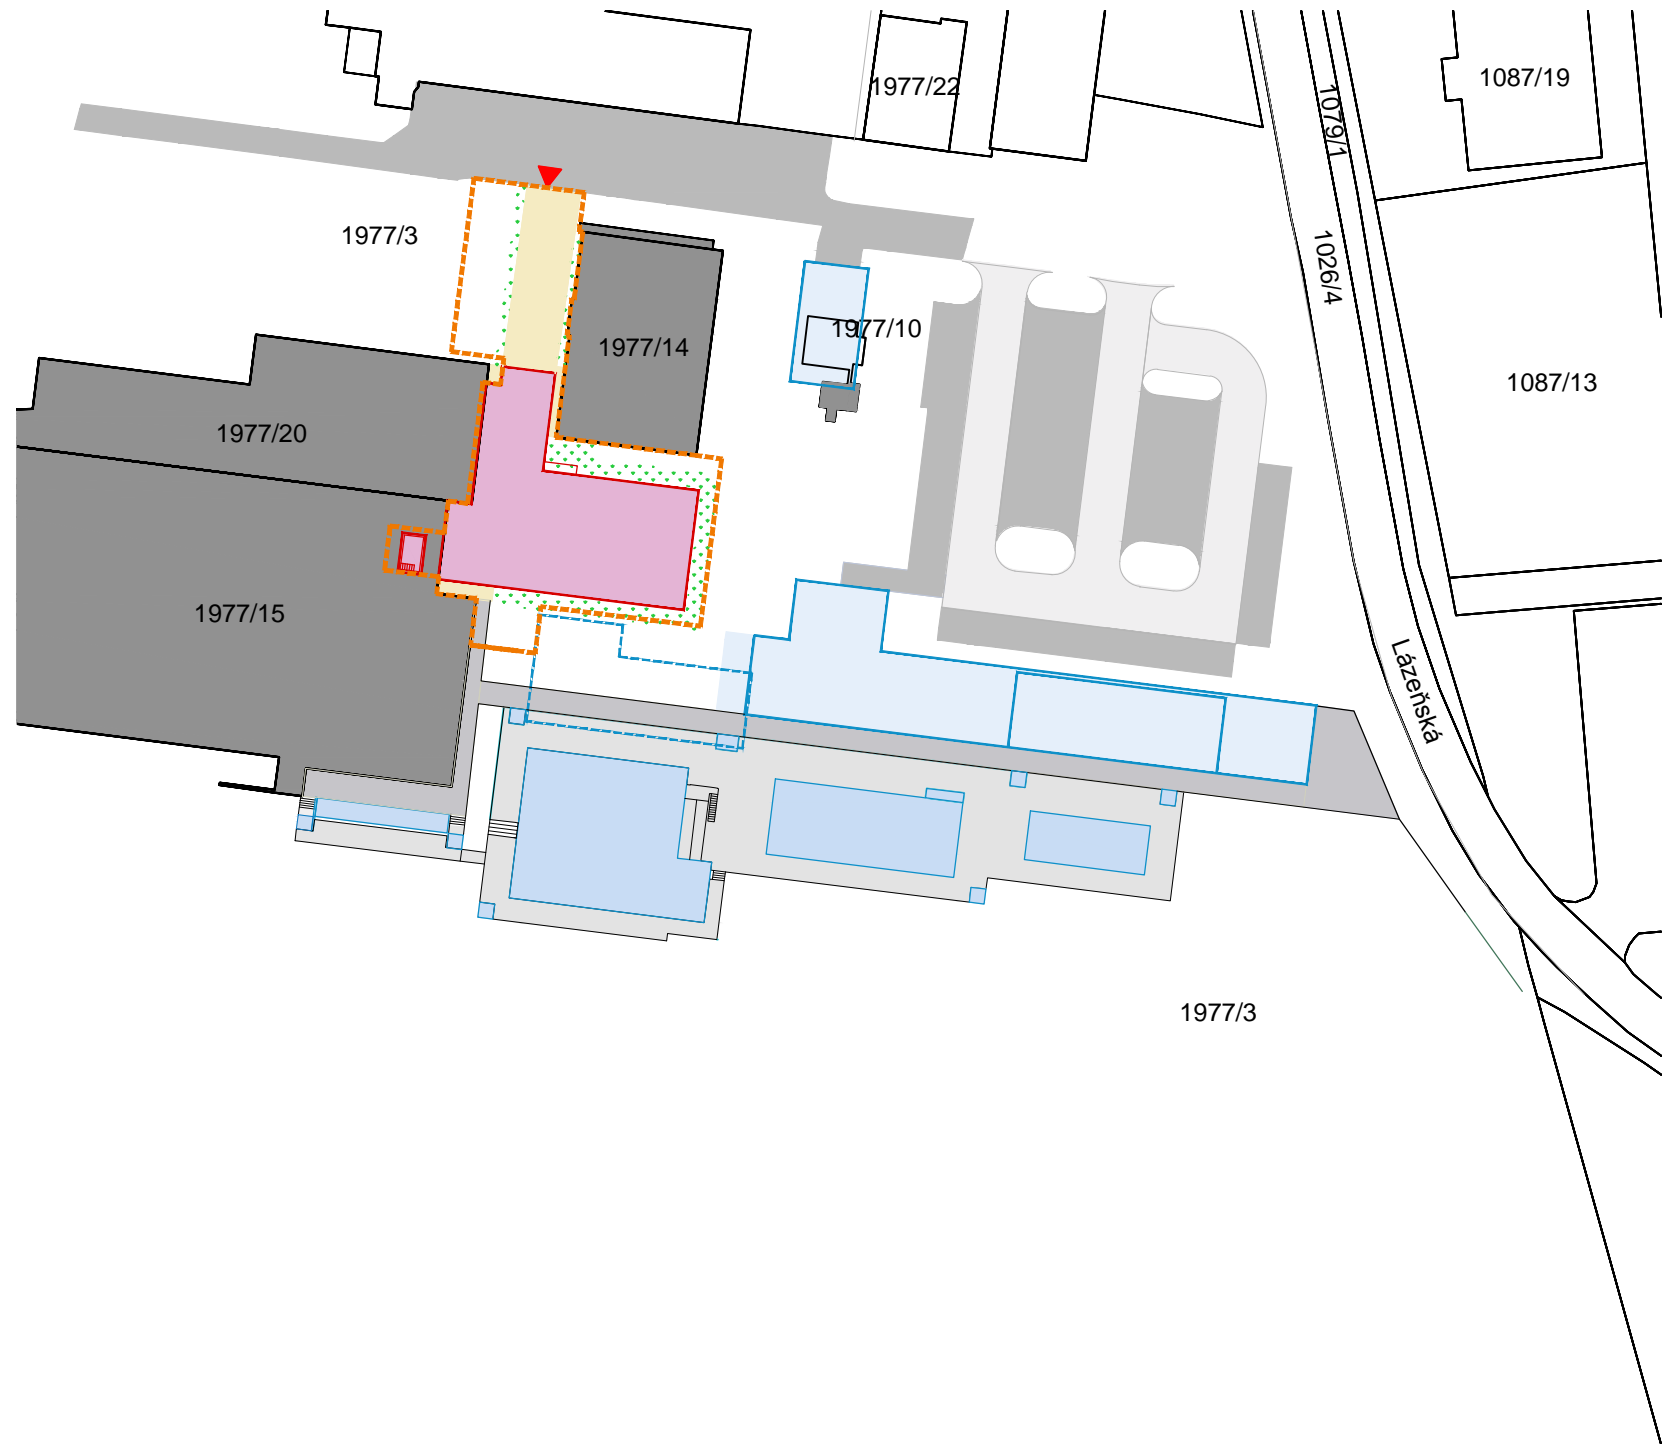


### LEGENDA:

- STÁVAJÍCÍ OBJEKTY LÁZNÍ
- STÁVAJÍCÍ ZPEVNĚNÉ PLOCHY
- STÁVAJÍCÍ OBJEKTY VENKOVNÍHO WELLNESS
- STÁVAJÍCÍ ZPEVNĚNÉ PLOCHY VENKOVNÍHO WELLNESS
- HRANICE ŘEŠENÉHO ÚZEMÍ
- NOVÉ OBJEKTY SAUNOVÉHO PROVOZU A WELLNESS SLUŽEB
- NOVÉ ZPEVNĚNÉ PLOCHY
- NOVĚ ZATRAVNĚNÉ PLOCHY

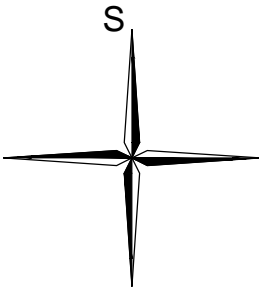

0,000 = 445,86

REVIZE	POPIS REVIZE	DATUM	POZNÁMKA

Generální projektant <div> <b>CODE, s.r.o.</b> <b>PARDUBICE</b> Computer Design IČO 492 86 960</div> <div>Pardubice, Na Vrtálně 84 tel. 466 053 111, fax 466 053 125</div>			Zpracovatel části		
PROJEKTANT	VYPRACOVAL	VYPRACOVAL	KONTRLOVAL	ČÍSLO ZAKÁZKY	2020/020/600
Ing. Viktor Meduna	Bc. David Meduna		Ing. Viktor Meduna	POČET FORMÁTŮ	2x A 4
				DATUM	03/2021
INVESTOR	Slatinné lázně Třeboň s.r.o.			MĚŘÍTKO	1:1000
<b>TŘEBOŇ - LÁZNĚ AURORA</b> <b>Rozšíření saunového provozu a wellness služeb</b>				Jméno souboru TRWel-SITUACE KaSV	
				Stupeň dokumentace <b>DSP+ZP</b>	
C SITUACE				Č. KOPIE	Č. PŘÍLOHY
<b>KATASTRÁLNÍ SITUAČNÍ VÝKRES</b>					<b>C</b>
					<b>2</b>