


ZÁSADY ORGANIZACE VÝSTAVBY


m 1:1000

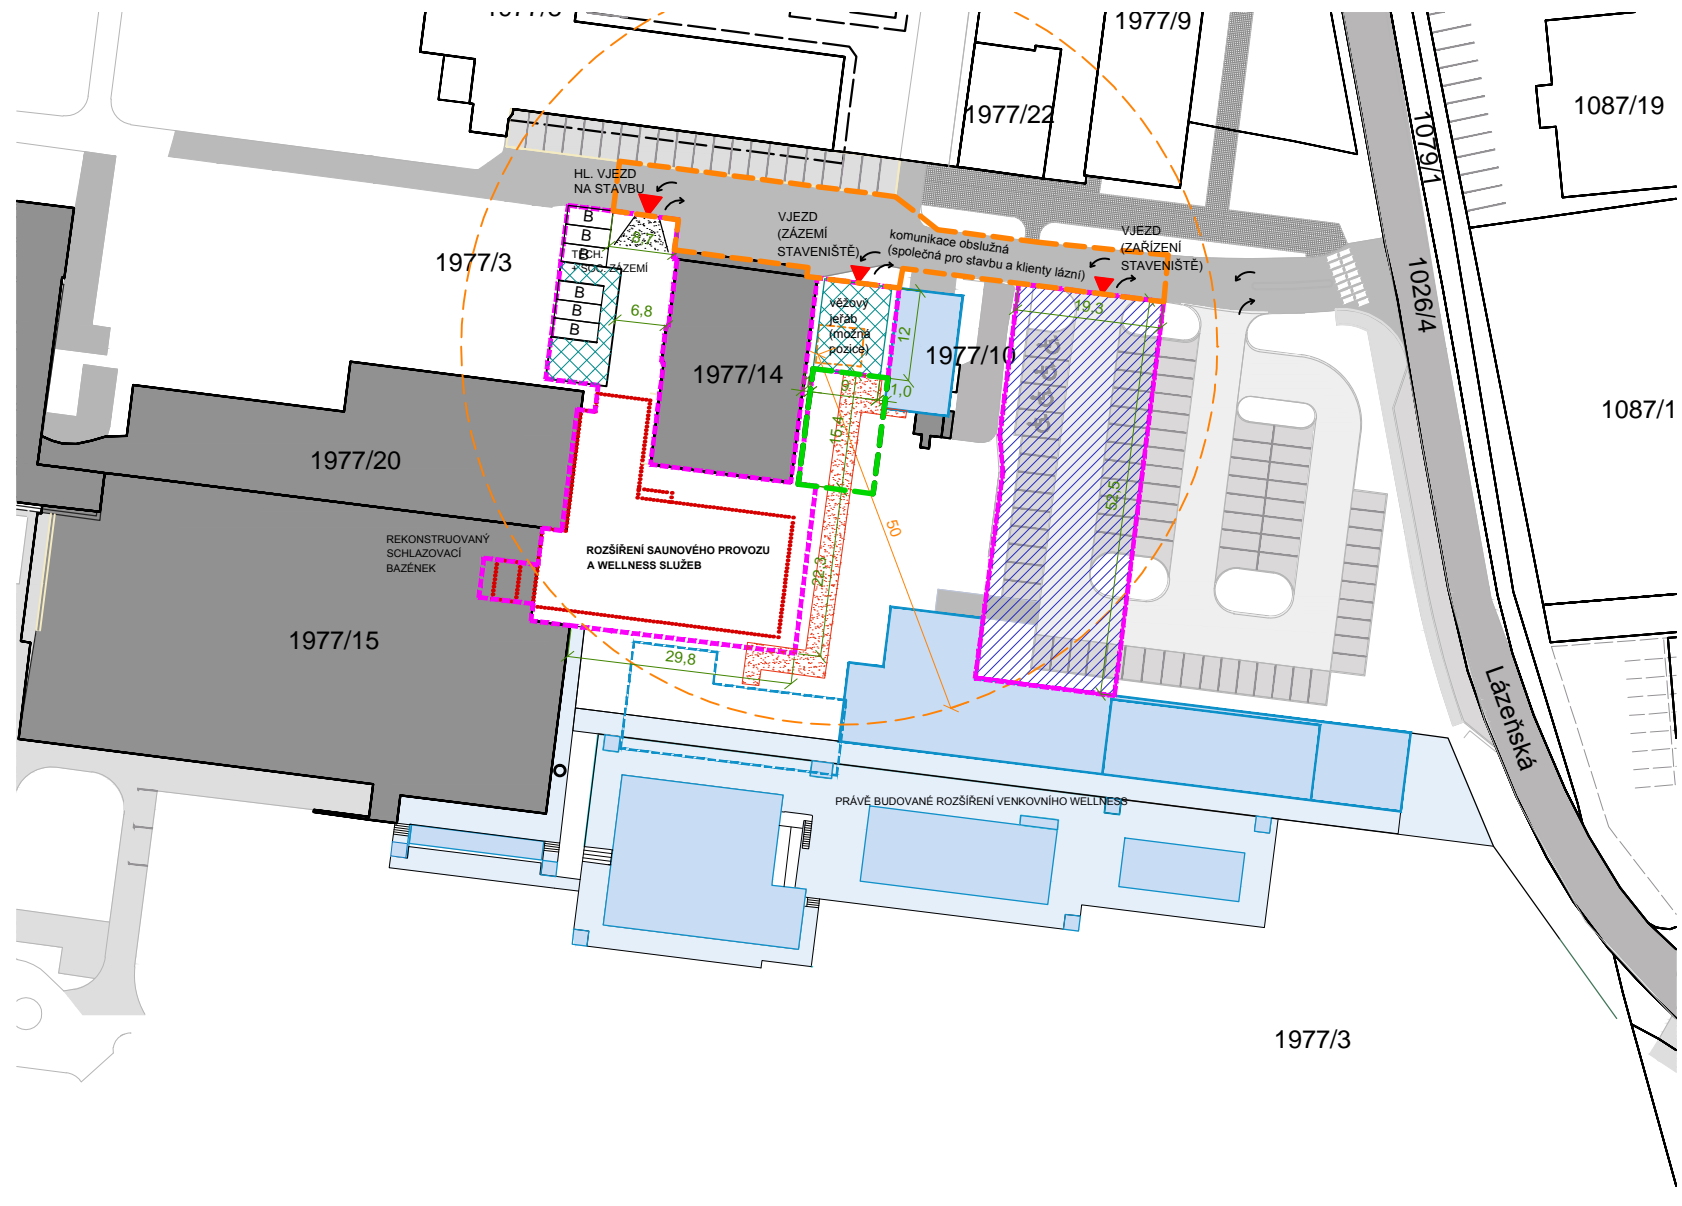

POZN.: Rozsah staveniště je značně omezen okolními objekty a právě budovanou stavbou venkovního wellness (pozice inž. sítí, podzemní objekty, zpevněné plochy apod). Z tohoto důvodu již není prostor na deponie pro uložení sypkého materiálu a technického zázemí (možno uvažovat s dočasnými deponiemi v prostoru budoucího objektu). Technické zázemí a buňky budou ze severní části budoucího saunového světa, pozice věžového jeřábu mezi objektem vodárny a úpravnou bazénové vody, pro zařízení staveniště bude částečně sloužit přilehlé parkoviště. Obslužná komunikace ze severní strany slouží jak pro stavbu, tak pro klienty lázní (*nutné komunikaci držet stále průjezdnou a v čistotě*).


LEGENDA:

- STÁVAJÍCÍ OBJEKTY LÁZNÍ
- STÁVAJÍCÍ ZPEVNĚNÉ PLOCHY
- STÁVAJÍCÍ OBJEKTY VENKOVNÍHO WELLNESS
- STÁVAJÍCÍ ZPEVNĚNÉ PLOCHY VENKOVNÍHO WELLNESS
- ČASOVĚ OMEZENÉ VYUŽITÍ MÍSTNÍ KOMUNIKACE
BUDE ZACHOVÁN PRŮJEZD PRO OBJEDNATELE
- MOŽNÉ VYUŽITÍ PLOCHY PRO ZS ZA PŘEDPOKLADU VYTVOŘENÍ
DOSTATEČNÉ ÚNOSNÉ ZPEVNĚNÉ PLOCHY V RÁMCI ZS
NUTNÁ OCHRANA STÁVAJÍCÍ PODZEMNÍ INFRASTRUKURY
- TECHNICKÉ+SOC. ZÁZEMÍ
- ZAŘÍZENÍ STAVENIŠTĚ (DOČASNÉ ULOŽENÍ STAV. MATERIÁLU)
- BUDOUCÍ OBJEKTY ROZŠÍŘENÍ SAUNOVÉHO PROVOZU
A WELLNESS SLUŽEB
- VJEZD NA STAVENIŠTĚ
- STÁVAJÍCÍ KORIDORY ROZVODŮ BAZÉNOVÉ TECHNOLOGIE
(ZÁKAZ POJEZDU A SKLADOVÁNÍ MATERIÁLU)
- STAVEBNÍ BUŇKA
- NAPOJOVACÍ BODY VODY A EL. (ZE STAV. PODZ. STROJOVNY LÁZNÍ)

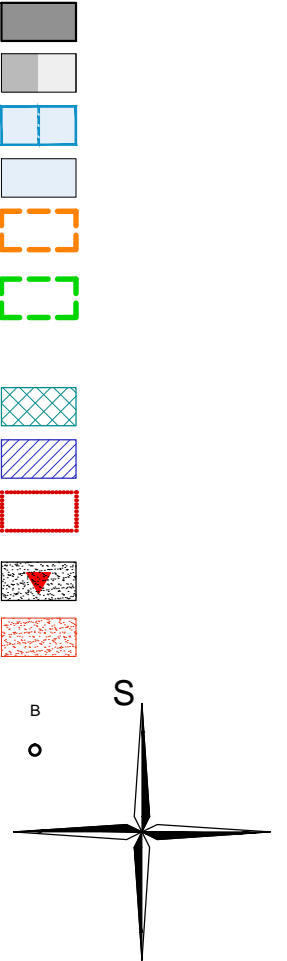

0,000 = 445,86

REVIZE	POPIS REVIZE	DATUM	POZNÁMKA

Generální projektant  CODE, s.r.o. Computer Design IČO 492 86 960		PARDUBICE Pardubice, Na Vrtálně 84 tel. 466 053 111, fax 466 053 125		Zpracovatel části	
PROJEKTANT	VYPRACOVAL	VYPRACOVAL	KONTROLOVAL	ČÍSLO ZAKÁZKY	2020/020/600
Ing. Viktor Meduna	Bc. David Meduna		Ing. Viktor Meduna	POČET FORMÁTŮ	2x A 4
				DATUM	03/2021
INVESTOR	Slatinné lázně Třeboň s.r.o.			MĚŘÍTKO	1:1000
TŘEBOŇ - LÁZNĚ AURORA Rozšíření saunového provozu a wellness služeb				Jméno souboru	
				TRWel-SITUACE ZOV	
ZOV				Stupeň dokumentace	
				DSP+ZP	
				Č. KOPIE	Č. PŘÍLOHY
ZÁSADY ORGANIZACE VÝSTAVBY					