


JEDNOPÓLOVÉ SCHÉMA HLAVNÍCH ROZVODŮ

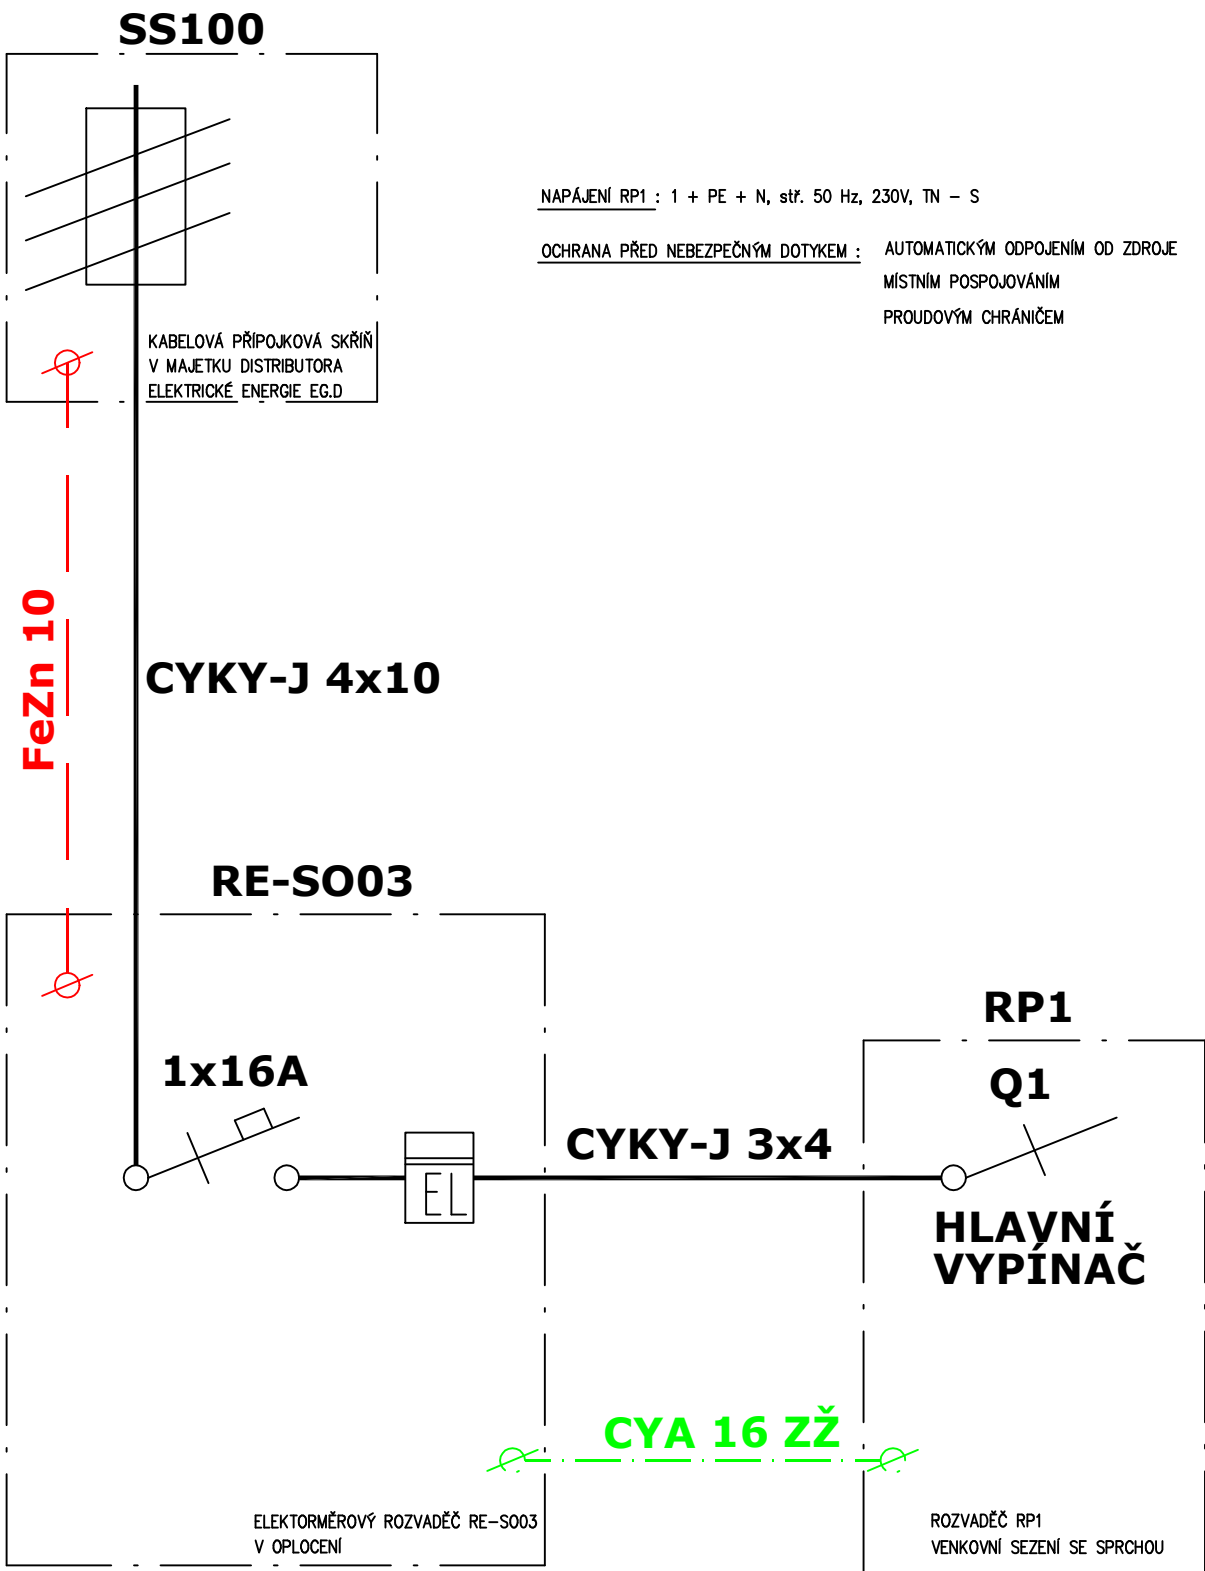

© Výkres je chráněn autorským zákonem a nesmí být kopírován, šířen, nebo jinak použit bez souhlasu autora.

eipro s.r.o.		Tylova 23, České Budějovice IČO: 07163584		www.eipro.cz info@eipro.cz		 www.eipro.cz	
kreslil:	vypracoval:	odp. projektant:			stupeň PD:		
Václav Dolejšek	Václav Dolejšek	Miloš Kurfírt			pro vydání rozhodnutí o umístění stavby		
stavebník:		TJ Jiskra Třeboň, z.s. - oddíl tenisu Jiráskova 444, 379 01 Třeboň II, IČ: 00512907			datum: 08/2021		měřítko: -
akce:		MODERNIZACE SPORTOVNÍHO AREÁLU					č. paré:
místo stavby:		Třeboň, k.ú. Třeboň, č. parc. 1026/2, 1085/1, 1085/4, 1085/6, 1087/4, 1026/3					
objekt:		SO 03 - BEACHVOLEJBALOVÉ KURTY Č. 1, Č. 2 A Č. 3 + VENKOVNÍ POSEZENÍ SE SPRCHOU + SKLAD SPORTOVNÍHO VYBAVENÍ					
obsah výkresu:		SCHÉMA NAPÁJENÍ					číslo výkresu: D.3.4.a.04