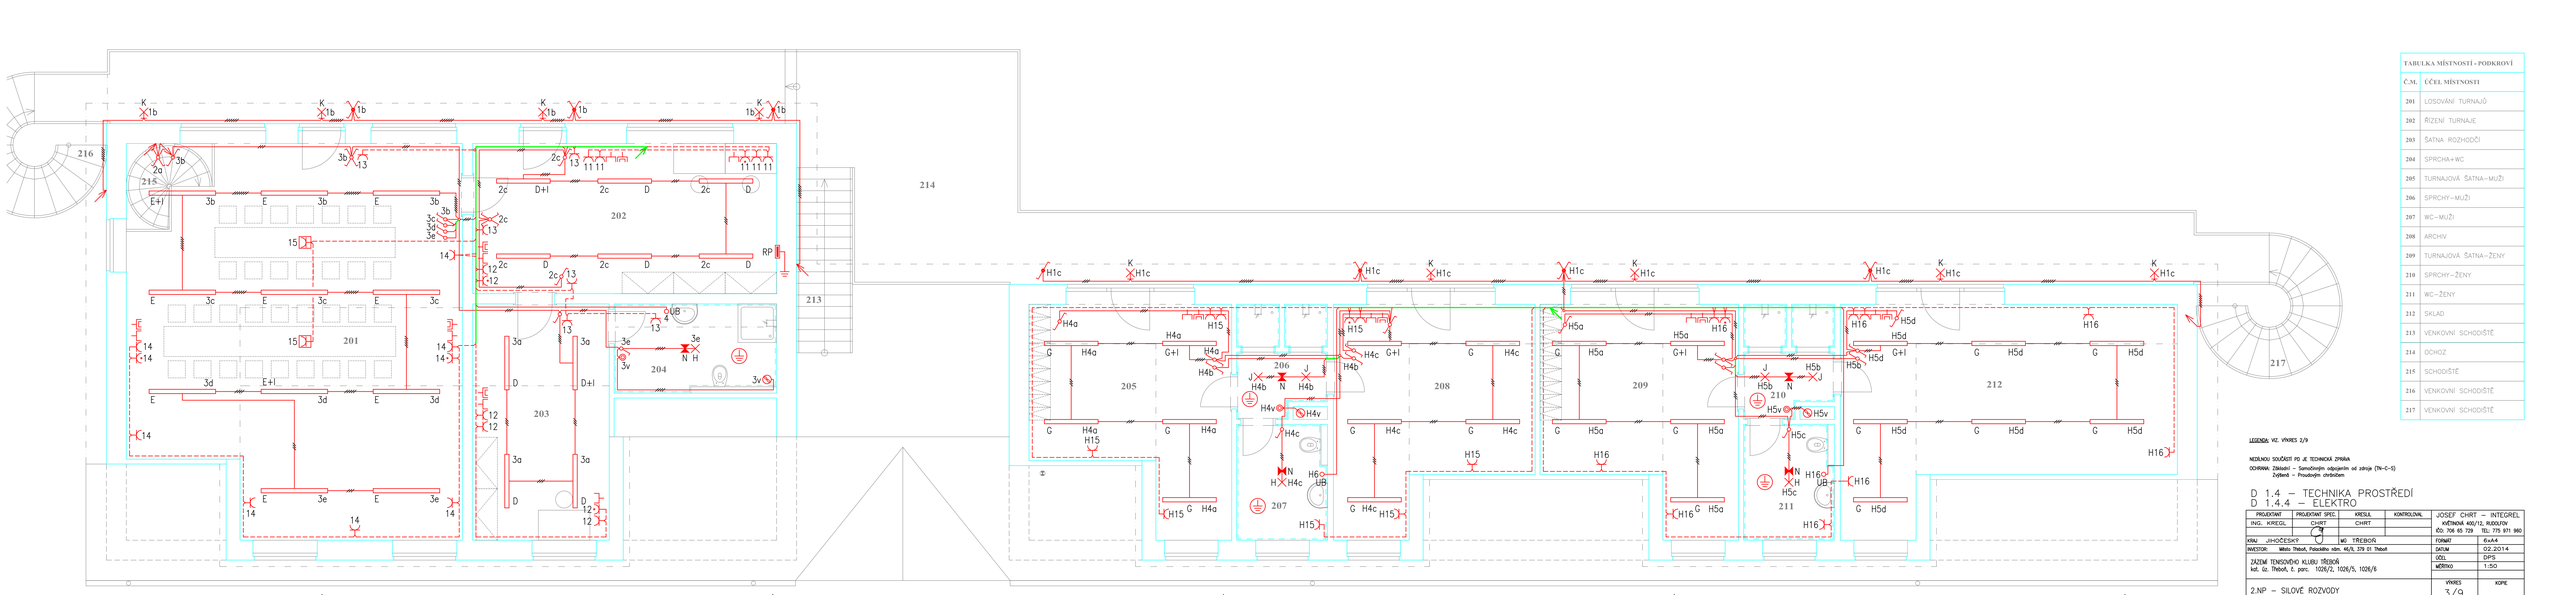

TABULKA MÍSTNOSTÍ - PODKROVÍ	
Č.M.	ÚČEL MÍSTNOSTI
201	LOSOVÁNÍ TURNAJŮ
202	ŘÍZENÍ TURNAJE
203	ŠATNA ROZHODČÍ
204	SPRCHA+WC
205	TURNAJOVÁ ŠATNA-MUŽI
206	SPRCHY-MUŽI
207	WC-MUŽI
208	ARCHIV
209	TURNAJOVÁ ŠATNA-ŽENY
210	SPRCHY-ŽENY
211	WC-ŽENY
212	SKLAD
213	VENKOVNÍ SCHODIŠTĚ
214	OCHOZ
215	SCHODIŠTĚ
216	VENKOVNÍ SCHODIŠTĚ
217	VENKOVNÍ SCHODIŠTĚ

LEGENDA: VIZ. VÝKRES 2/9

NEDÍLNOU SOUČÁSTÍ PD JE TECHNICKÁ ZPRÁVA

OCHRANA: Základní – Samočinným odpojením od zdroje (TN-C-S)
Zvýšená – Proudovým chráničem

D 1.4 – TECHNIKA PROSTŘEDÍ
D 1.4.4 – ELEKTRO

PROJEKTANT	PROJEKTANT SPEC.	KRESLIL	KONTROLOVAL	JOSEF CHRT – INTEGREL
ING., KREGL	CHRT	CHRT		KVĚTNOVÁ 400/12, RUDOLTOV
				IČO: 708 65 729 TEL: 775 871 960

KRAJ: JIHOČESKÝ	MĚ: TŘEBOŇ	FORMÁT	6xA4
INVESTOR: Město Třeboň, Palackého nám. 46/5, 379 01 Třeboň		DATUM	02.2014
ZÁZEMÍ TENISOVÉHO KLUBU TŘEBOŇ kat. úz. Třeboň, č. parc. 1026/2, 1026/5, 1026/6		ÚDAJ MĚŘÍTKO	DPS 1:50
2.NP – SILOVÉ ROZVODY		VÝKRES 3/9	KOPIE