


TABULKA MÍSTNOSTÍ - PODKROVÍ	
C.N.	ČÍSLO MÍSTNOSTI
201	LOŽNICE TURNAJO
202	KUZENÍ TURNAJE
203	SÁLNA ROZHOŘČÍ
204	SPRCHA+WC
205	TURNAJOVÁ SÁLNA+MÚZ
206	SPRCHA+MÚZ
207	WC+MÚZ
208	ARCHIV
209	TURNAJOVÁ SÁLNA-ZEVN
210	SPRCHA-ZEVN
211	WC-ZEVN
212	SKLAD
213	VENKOVNÍ SCHODISTE
214	ODPOZ
215	SCHODISTE
216	VENKOVNÍ SCHODISTE
217	VENKOVNÍ SCHODISTE

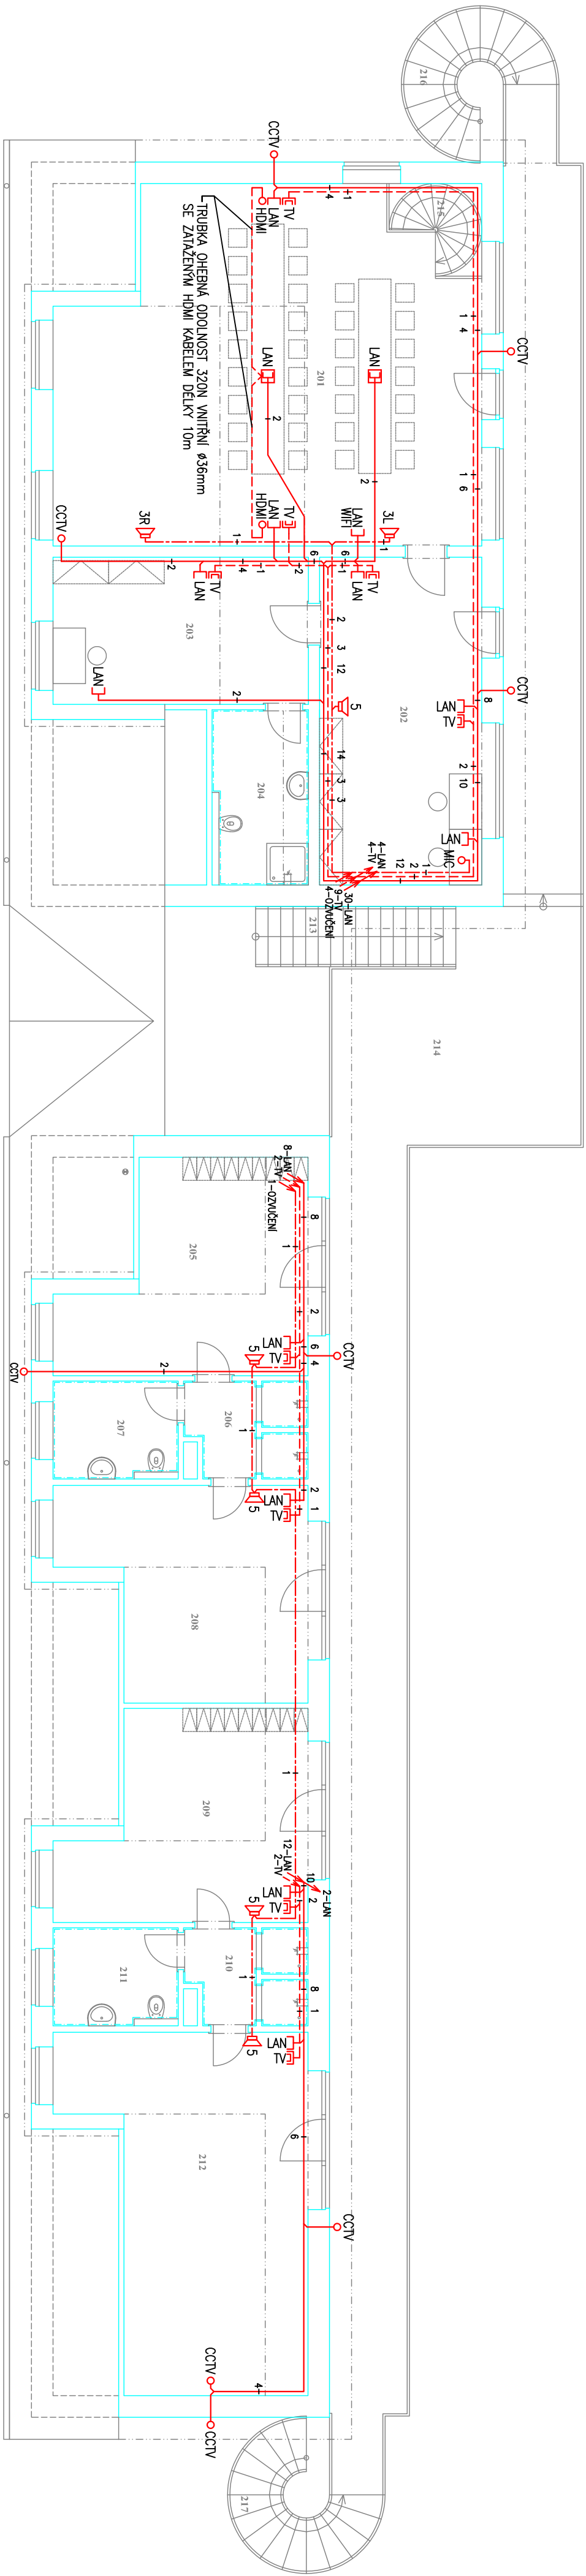

LEGENDA: VZ. VÝKRES 5/  
NEJEDINOU SOUČÁSTÍ PD JE TECHNICKÁ ZPRÁVA

D 1.4 – TECHNICKÁ PROSTŘEDÍ  
D 1.4.4 – ELEKTRO

PROJEKTANT	PROJEKTANT SPEC.	KRESLIL	KONTROLOVAL	JOSEF CHRT – INTERCEL KŘEMLŮVA 400/12, RUDOLFOV IČO: 706 65 729 TEL: 775 971 960
ING. KREGL	CHRT	CHRT		
	9			
KRAJ	JIHOČESKÝ	MÚ TŘEBŮŇ		
INVESTOR	Město Třebon', Podackého nám. 46/II, 379 01 Třebon'			
ZÁZEMÍ TENISOVÉHO KLUBU TŘEBŮŇ				
Kat. úz. Třebon', č. parc. 1026/2, 1026/5, 1026/6				
2.NP – SLABOPROUDÉ ROZVODY				VÝKRES
				5/9
				KOPIE