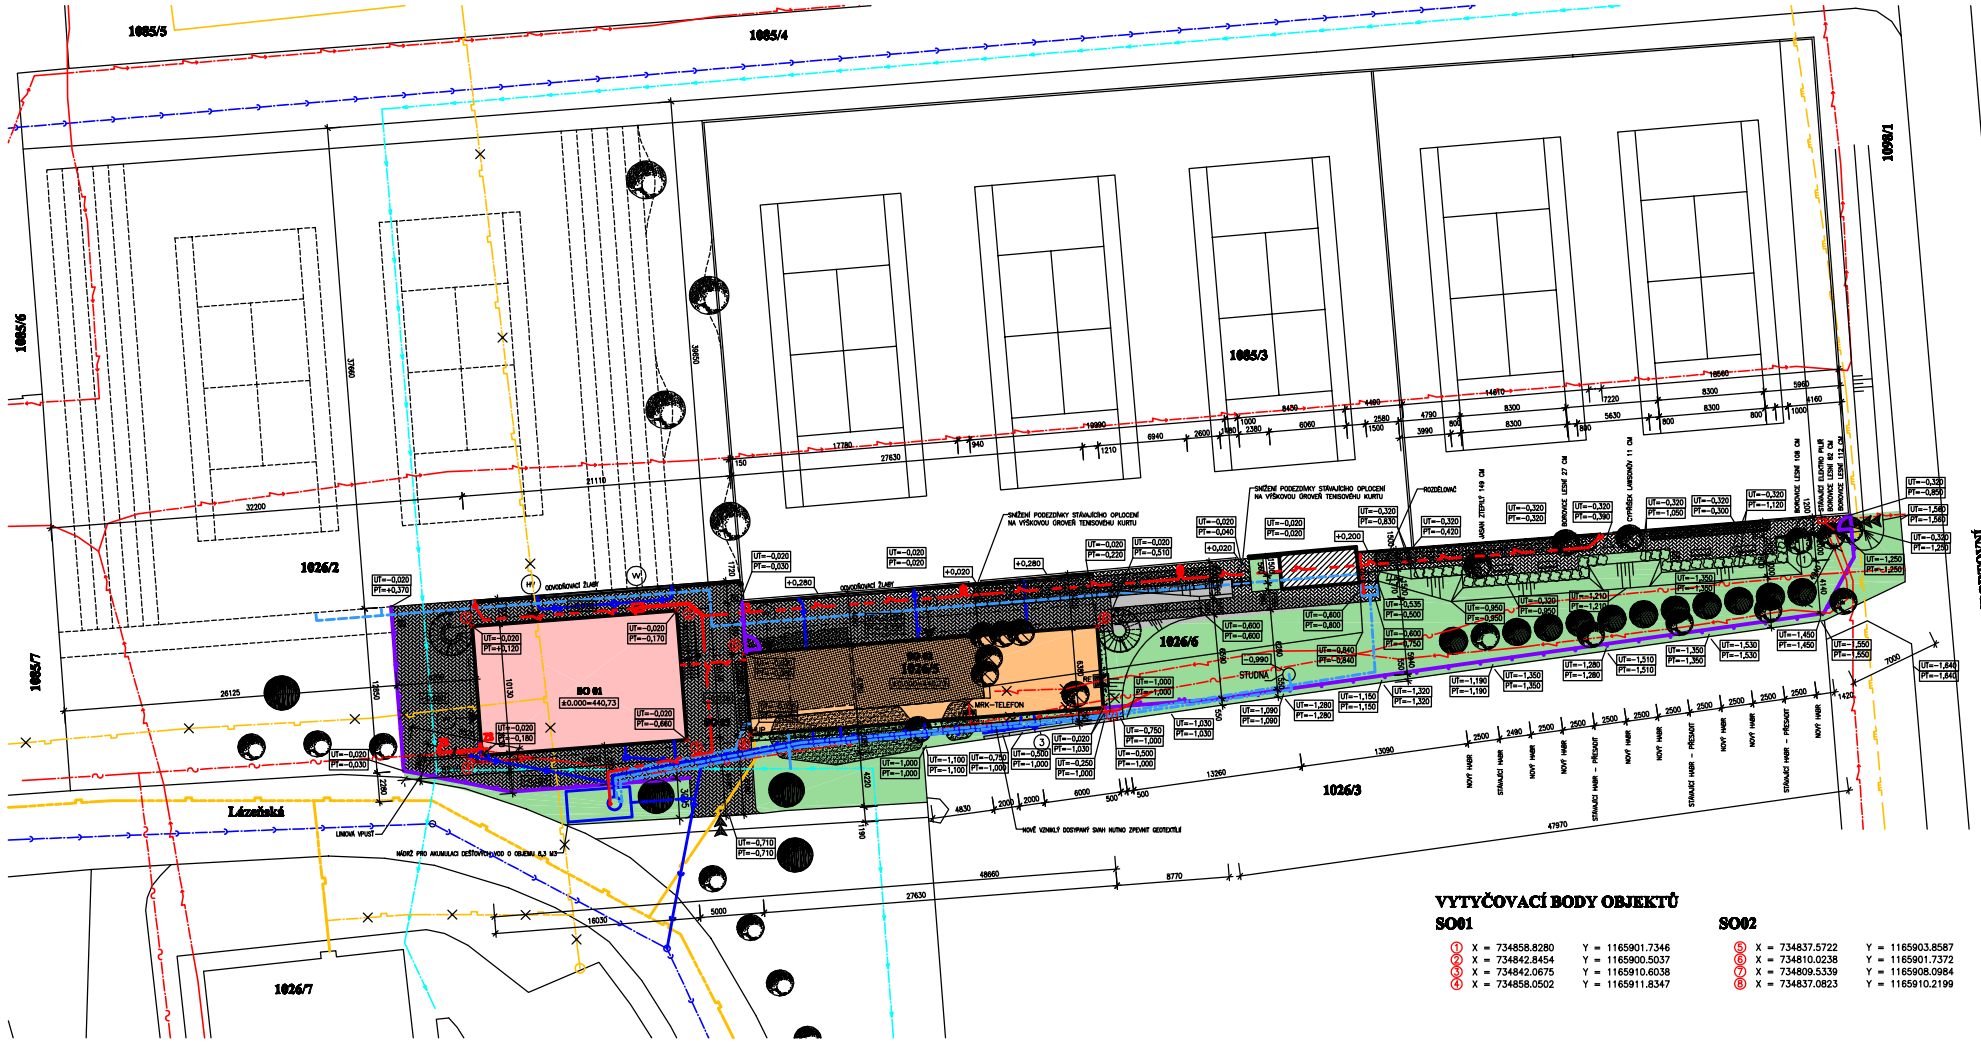

VYTYČOVACÍ BODY OBJEKTŮ

SO01

1	X = 734858.8280	Y = 1165901.7346
2	X = 734842.8454	Y = 1165900.5037
3	X = 734842.0675	Y = 1165910.6038
4	X = 734858.0502	Y = 1165911.8347

SO02

5	X = 734837.5722	Y = 1165903.8587
6	X = 734810.0238	Y = 1165901.7372
7	X = 734809.5339	Y = 1165908.0984
8	X = 734837.0823	Y = 1165910.2199

LEGENDA:

- OPLOCENÍ (SO 03) NAVRŽENO DŘEVĚNÉ, ROZNÁŠECÍ VODOROVNÉ DŘEVĚNÉ PROFILY, SVISLÁ VÝPLŇ Z DŘEVĚNÝCH PRKEN. SLOUPKY Z OCELOVÝCH POZINKOVANÝCH TRUBEK, KOTVENÉ DO ZÁKLADU. V KONSTRUKCI OPLOCENÍ NAVRŽENA OTEVÍRAVÁ VRÁTKA. VÝŠKA OPLOCENÍ NAVRŽENA CCA. 1,5 M. DL=99,7m
- NOVÁ KABELOVÁ SKŘÍŇ E-ON (OBJEKT SO 03)
- NOVÝ ELEKTROMĚROVÝ ROZVADĚČ (OBJEKT SO 03)
- NOVÁ KABELOVÁ SKŘÍŇ MRK (TELEFONICA) (OBJEKT SO 03)
- NOVÝ PILÍŘEK S HUP (OBJEKT SO 03)
- VSTUPY DO OBJEKTU
- VSTUPY A VJEZDY NA POZEMEK
- VSTUPY NA KURTY
- STÁVAJÍCÍ DŘEVINY
- ODSTRANĚNÉ DŘEVINY – BEZ NUTNÉHO POVOLENÍ KE KÁCENÍ DŘEVIN 7ks
- ODSTRANĚNÉ DŘEVINY – NA ZÁKLADĚ SAMOSTATNĚ VYDANÉHO POVOLENÍ KE KÁCENÍ DŘEVIN 3ks
- STÁVAJÍCÍ SOUVISLÝ POROST KEŘŮ
- STÁVAJÍCÍ SOUVISLÝ POROST KEŘŮ – BEZ NUTNÉHO POVOLENÍ KE KÁCENÍ DŘEVIN
- STÁVAJÍCÍ SOUVISLÝ POROST KEŘŮ – NA ZÁKLADĚ SAMOSTATNĚ VYDANÉHO POVOLENÍ KE KÁCENÍ DŘEVIN
- NAVRŽENÉ DŘEVINY, 15ks
- NAVRŽENÉ DŘEVINY TVOŘÍCÍ ZELENÝ PLOT V=1500MM, CELKOVÁ DÉLKA 35,0 M
- KANALIZAČNÍ ŠACHTY – STÁVAJÍCÍ , NOVÉ, VIZ PROJEKTY ZI
- LAVIČKY, 4ks
- ODPADKOVÝ KOŠ, 5ks
- KOLOSTAV DL.2500MM, 2ks
- (1) MODULOVÁ OPĚRNÁ ZEĎ Z PRVKŮ SYSTÉMU BETONOVÝCH TVAROVEK KLADENÉ NA SUCHO. DÉLKA 6000 MM, VÝŠKA NAD TERÉNEM 930 MM. ŘEZ VIZ SAMOSTATNÝ VÝKRES MODULOVÉ OPĚRNÉ ZDI. OPĚRNÁ ZEĎ ZALOŽENA NA HUTNĚNÉM STĚRKOVÉM LOŽI (NENÍ MOŽNÉ ZHOTOVIT ZÁKLADOVÉ PASY S OHLEDEM NA KOŘENOVÝ SYSTÉM VZROSTLÝCH STROMŮ. OPĚRNÁ STĚNA BUDE OPATŘENA OCELOVÝM ZÁBRADLÍM VÝŠKY 1000MM. UPŘESNĚNO VÝROBNÍ DOKUMENTACÍ DODAVATELE STAVBY.
- (2) ŠÍŘKA CHODNÍKU BUDE UPŘESNĚNA BĚHEM REALIZACE S OHLEDEM NA SKUTEČNÉ UMÍSTĚNÍ VZROSTLÝCH STROMU (BOROVIC) A JEJICH KOŘENOVÝ SYSTÉM
- (3) OPĚRNÁ ZEĎ VÝŠKY 250–750MM PROVEDENA Z BETONOVÝCH POHLEDOVÝCH ŠALOVACÍCH TVÁRNIC. OPĚRNÁ ZEĎ ZALOŽENA NA ZÁKLADOVÉM PASU. BETONOVÝ ZÁKLAD HL. 1000MM KONSTRUKCE UPŘESNĚNA VÝROBNÍ DOKUMENTACÍ DODAVATELE STAVBY.

POZNÁMKY:

\pt669,9;– POLOHA STÁVAJÍCÍCH INŽENÝRSKÝCH SÍTÍ JE POUZE ORIENTAČNÍ A PŘED ZAPOČETÍM ZEMNÍCH PRACÍ BUDOU JEDNOTLIVÉ SÍTĚ DETAILNĚ VYTÝČENY SVÝMI SPRÁVCI.
– PŘI PROVÁDĚNÍ INŽENÝRSKÝCH SÍTÍ JE NUTNO POSTUPOVAT V SOULADU S VYJÁDŘENÍMI SPRÁVCŮ DOTČENÝCH SÍTÍ
– PŘED PROVÁDĚNÍM VÝKOPOVÝCH PRACÍ BUDOU VYTÝČENY VEŠKERÉ DOTČENÉ INŽENÝRSKÉ SÍTĚ
– VEŠKERÉ VÝKOPY BUDOU ŘÁDNĚ PO VRSTVÁCH HUTNĚNY!
– PODROBNĚJI BUDOU PŘÍPOJKY POPSÁNY V PROJEKTU JEDNOTLIVÝCH PROFESÍ!
– POZICE PŘÍPOJEK SÍTÍ JE ORIENTAČNÍ SÍTĚ JE TŘEBA PŘED ZAPOČETÍM BOURACÍCH A STAVEBNÍCH PRACÍ ZAMĚŘIT A ODBORNĚ ODPOJIT (POKUD NEBUDOU VYUŽITY PRO ZÁSOBOVÁNÍ STAVBY ENERGIEMI).
– VODOVODNÍ POTRUBÍ PRO ZÁVLAHU KURTŮ NENÍ V TÉTO ČÁSTI PD ZAKRESLENO A JE PODROBNĚ ŘEŠENO V ČÁSTI D 1.4.1 ZTI!!!

LEGENDA STÁVAJÍCÍCH INŽENÝRSKÝCH SÍTÍ:

	KANALIZACE SPLAŠKOVÁ (ČEVAK)
	VODOVOD (ČEVAK)
	PLYNOVOD (E–ON)
	KABELOVÉ VEDENÍ 0,4 kV (E–ON)
	SDĚLOVACÍ VEDENÍ (TELEFONICA)

LEGENDA RUŠENÝCH INŽENÝRSKÝCH SÍTÍ:

	ZRUŠENÝ PLYNOVOD (E–ON) – ŘEŠENO SAMOSTATNÝM STAVEBNÍM POVOLENÍM
	ZRUŠENÁ TRASA KABELU NN (E–ON)
	ZRUŠENÁ TRASA SDĚLOVACÍHO KABELU (TELEFONICA)

LEGENDA NOVÝCH INŽENÝRSKÝCH SÍTÍ:

	PLYNOVOD – ŘEŠENO SAMOSTATNÝM STAVEBNÍM POVOLENÍM délky a dimenze v projektu PLYNU
	NOVÁ TRASA – PŘELOŽKA SDĚLOVACÍHO KABELU (TELEFONICA) – (OBJEKT SO 03) délky a dimenze v projektu EI
	PODZEMNÍ VEDENÍ NN délky a dimenze v projektu EI
	PŘÍPOJKA SPLAŠKOVÉ KANALIZACE – (OBJEKT SO 03) délky a dimenze v projektu ZI
	PŘÍPOJKA DEŠŤOVÉ KANALIZACE – (OBJEKT SO 03) délky a dimenze v projektu ZI
	PŘÍPOJKA VODOVODU – (OBJEKT SO 03) délky a dimenze v projektu ZI
	VODOVODNÍ POTRUBÍ – AKUMULAČNÍ NÁDRŽ délky a dimenze v projektu ZI
	VODOVODNÍ POTRUBÍ – ZÁVLAHA délky a dimenze v projektu ZI
	PŘÍPOJKA PLYNOVODU délky a dimenze v projektu PLYNU
	DRENÁŽNÍ PERFOROVANÁ TRUBKA délka 11,0 m

* DÉLKY NOVÝCH INŽENÝRSKÝCH SÍTÍ VIZ SAMOSTATNÉ ČÁSTI PROJEKTOVÉ DOKUMENTACE PROFESÍ

LEGENDA PLOCH:

- NAVRHOVANÝ STAVEBNÍ OBJEKT – ZÁZEMÍ TENISOVÉHO KLUBU (OBJEKT SO 01) S=162,4m2, V=1139,7m3
- NAVRHOVANÝ STAVEBNÍ OBJEKT – ZÁZEMÍ TENISOVÉHO KLUBU (OBJEKT SO 02) S=176,3m2, V=1177,1m3
- STÁVAJÍCÍ OBJEKTY URČENÉ K DEMOLICI
ŘEŠENO SAMOSTATNÝM POVOLENÍM O ODSTRANĚNÍ STAVBY
- NAVRHOVANÉ OBJEKTY ŘEŠENÉ V DALŠÍ FÁZI PROJEKTU
- STÁVAJÍCÍ OBJEKT (SKLAD ZAHRADNÍ TECHNIKY) BEZE ZMĚN
- NAVRHNUTÉ ZPEVNĚNÉ PLOCHY Z BETONOVÉ ZÁMKOVÉ DLAŽBY, LEMOVANÉ PARKOVACÍMI OBRUBNÍKY (OBJEKT SO 03), S=500,6m2
- ZATRAVNĚNÁ PLOCHA – V MAJETKU INVESTORA
- SESTAVA ODVODŇOVACÍCH ŽLÁBKŮ, DL=48,7m
- OKAPOVÝ CHODNÍČEK ZE SYPANÉHO KAČÍRKU, S=17,1m2

±0,000= ÚROVEŇ ČISTÉ PODLAHY V 1.NP

Ing. Josef Krejsl
PROJEKČNÍ KANCELÁŘ
Ing.Josef Krejsl
PROJEKČNÍ KANCELÁŘ, PSČ 01, TŘEBOŇ
tel.: 739 552 499
email: j.krejsl@seznam.cz

investor :	Město Třeboň, Palackého nám. 4572, 379 01 Třeboň
stavba :	ZÁZEMÍ TENISOVÉHO KLUBU TŘEBOŇ
místo stavby :	kat. úz. Třeboň, k. parc. 1026/2, 1026/3, 1026/6
obsah :	KOORDINAČNÍ SITUACE
Zodpovědný projektant: Ing. Josef Krejsl, Autorizovaný inženýr pro pozemní stavby	Projektant : Ing.Josef Krejsl
Vypracoval :	
číslo zakázky :	stupeň PD : provedení projektu
datum : 05.2024	formát : 22 x A4
měřítko : 1:250	číslo výkresu : C2
	vyhotovena :
	razítko autorizace :