



Úprava R+S
strojovna 1PP vodoléčba

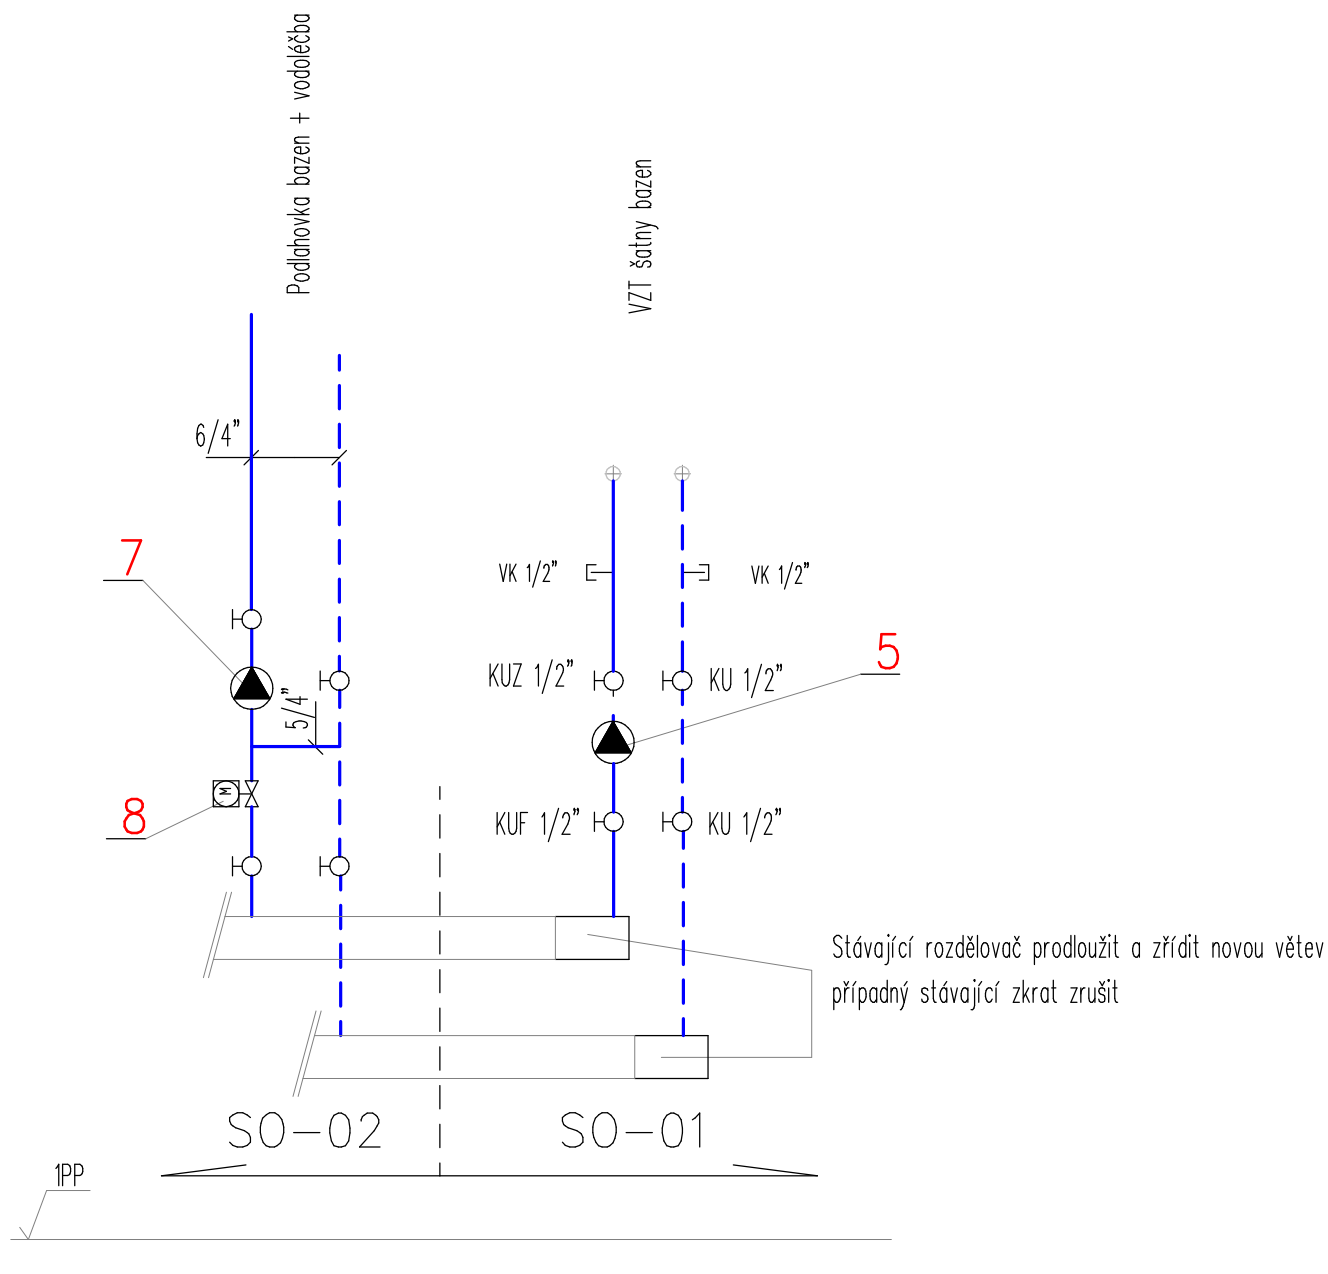

11	Regulační ventil 3-cestný, kv = 6,3 dodávka MaR	VZT	1
10	Čerpadlo Stratos Pico 25/1-6 , 230 V	VZT	1
8	Regulační ventil 2-cestný, kv = 4,0 , stávající	PDL	1
7	Čerpadlo Stratos 25/1-8 , 230 V	PDL	1
ČÍSLO	NÁZEV		ks

hlavní strojovna ÚT

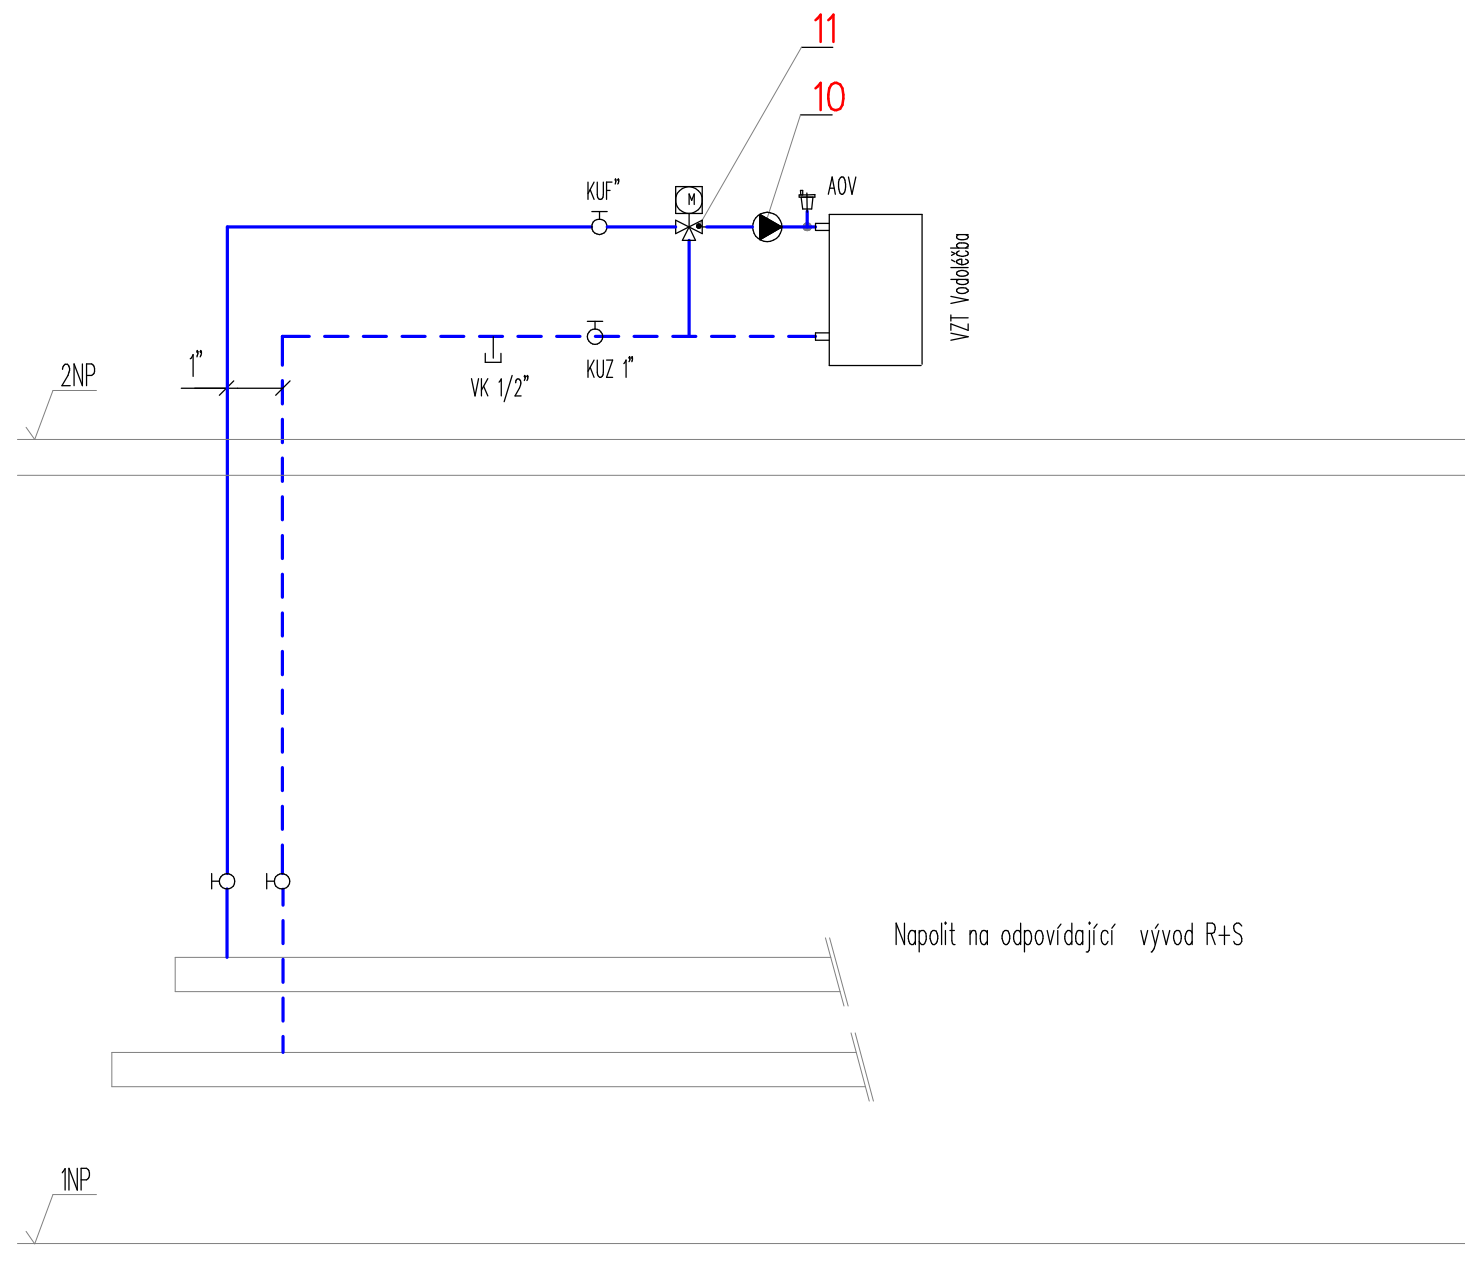

Generální projektant  ARCHITECT Ing. arch. Antonín Nehoda Pod Hrázčí 306 379 01 Třeboň- Bráhlce IČ: 60656077 DIČ: CZ6510031935 www.aplus-architect.cz ; nehoda@aplus-architect.cz		Investor  Město Třeboň Palackého náměstí 46 379 01 Třeboň IČ: 00247618 DIČ: CZ00247618	
Vypracoval ing. Ivan Foitl			
Název akce BERTINY LÁZNĚ TŘEBOŇ – REKONSTRUKCE BALNEOPROVOZŮ			
Obsah VODOLÉČBA Schema			
Část dokumentace			
MĚŘÍTKO KRESLIL DATUM ODSOUHLASIL	t:x I.Foitl 1.5.2014	stavební objekt SO-02	číslo výkresu to-03 paré č.