

LEGENDA BAREVNOSTI :


- BAUMIT - ICE 3193
- BAUMIT - ICE 3199
- RAL 6004 Modrozelená

POZOR !

BAREVNÉ A ODLADĚNÉ VZORKY PRO ŘEŠENÍ FASÁDY VČETNĚ AUTENTICKÝCH ČÍSEL ZE VZORKOVNICE TERRANOVA (PŮVODNÍ DODAVATEL FASÁDY) JSOU K DISPOZICI U SPRÁVCE BERTINÝCH LÁZNÍ.

POZNÁMKY:

PLOCHA FASÁDY VZHLÉDEM K LOKÁLNÍM ÚPRAVÁM BUDE ŘEŠENA JAKO CELEK, TZN. DOJDE K RENOVACI VŠECH PODKLADNÍCH I FINÁLNÍCH VRSTEV ČÁSTI FASÁDY.
CELKOVÁ PLOCHA OPRAVOVANÉ FASÁDY JE 57,6m2 (severní) A 138m2 (východní).
SOKL A NAVAZUJÍCÍ ČÁSTI OKOLNÍCH FASÁD BUDOU OCHRÁNĚNY PŘED ZNEČIŠTĚNÍM.

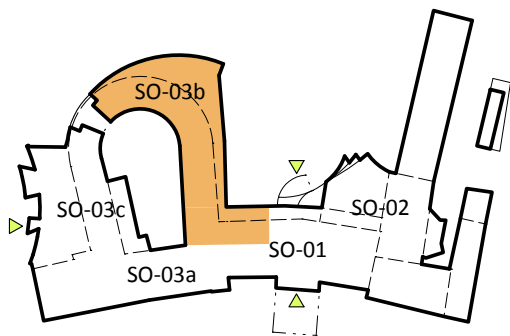


POHLED VÝCHODNÍ

FASÁDA BUDE V CELÉM ROZSAHU OPRAVENA NOVÝM ZATEPLOVACÍM SYSTÉMEM

VYBOURÁNÍ CELÉHO OKNA (viz. PD REKONSTRUKCE SLATINY PŮDORYS 1.NP)

FASÁDA BUDE V CELÉM ROZSAHU OPRAVENA NOVÝM ZATEPLOVACÍM SYSTÉMEM

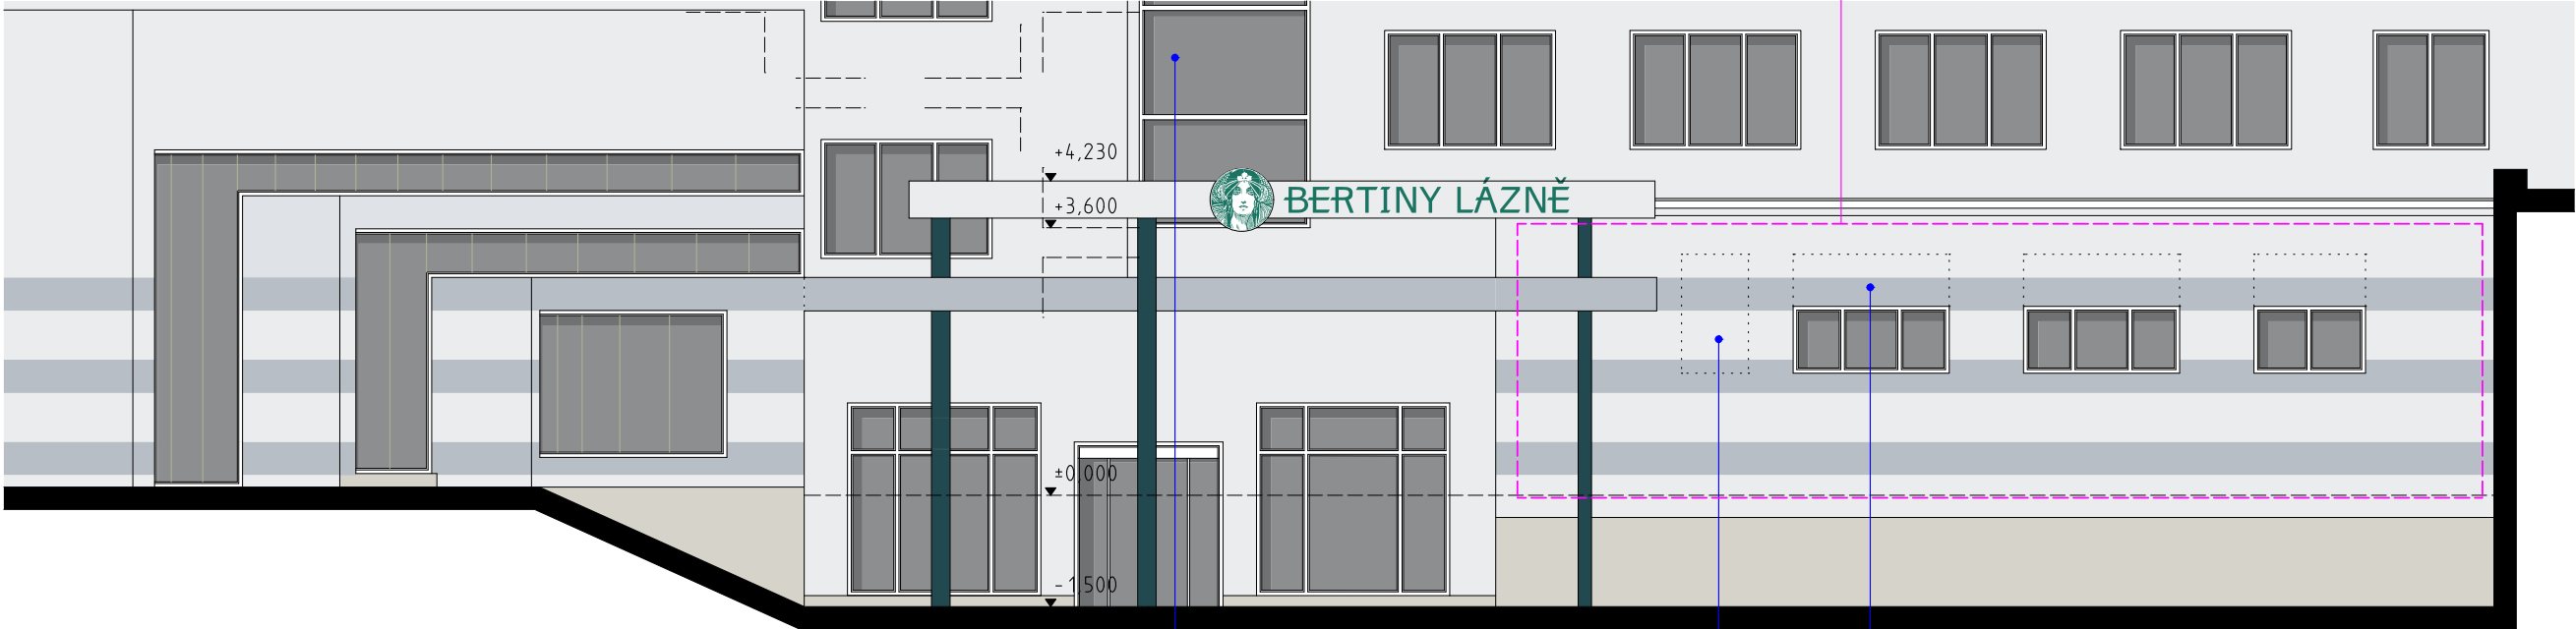

U NOVÉHO VELKOPLOŠNÉHO OKNA BUDE UPRAVENO OSTĚNÍ STÁVAJÍCÍHO ZATEPLOVACÍHO SYSTÉMU

ZAHDÍVKA CELÉHO OKNA VČETNĚ DOPLNĚNÍ ZATEPLOVACÍHO SYSTÉMU (viz. PD REKONSTRUKCE SLATINY)

ZAHDÍVKA NADPRAŽÍ OKEN LOKÁLNÍ ÚPRAVA ZATEPLOVACÍHO SYSTÉMU

POHLED SEVERNÍ

±0,000=431,15

BpV souřadnicový syst. JTSK



Vypracoval	 ARCHITECT Ing.arch.Antonín Nehoda Pod Hrází 306 379 01 Třeboň - Břilice IČ: 60656077 DIČ: CZ6510031935 www.aplus-architect.cz ; nehoda@aplus-architect.cz	Investor	 MĚSTO TŘEBOŇ Palackého náměstí 46 379 01 Třeboň IČ: 002 47 618 DIČ: CZ002 47 618
Název akce	BERTINY LÁZNĚ TŘEBOŇ - REKONSTRUKCE BALNEOPROVOZŮ		
Obsah	SLATINNÉ KOUPELE		
Část dokumentace	DOKUMENTACE K PROVEDENÍ STAVBY (DPS)		
MĚŘÍTKO	1:100	stavební objekt	číslo výkresu
KRESLIL	Ing.arch. Antonín Nehoda	SO-03b	E-07
DATUM	10.04.2014		
ODSOULHLASIL	Ing.arch. Antonín Nehoda		
		paré č.	