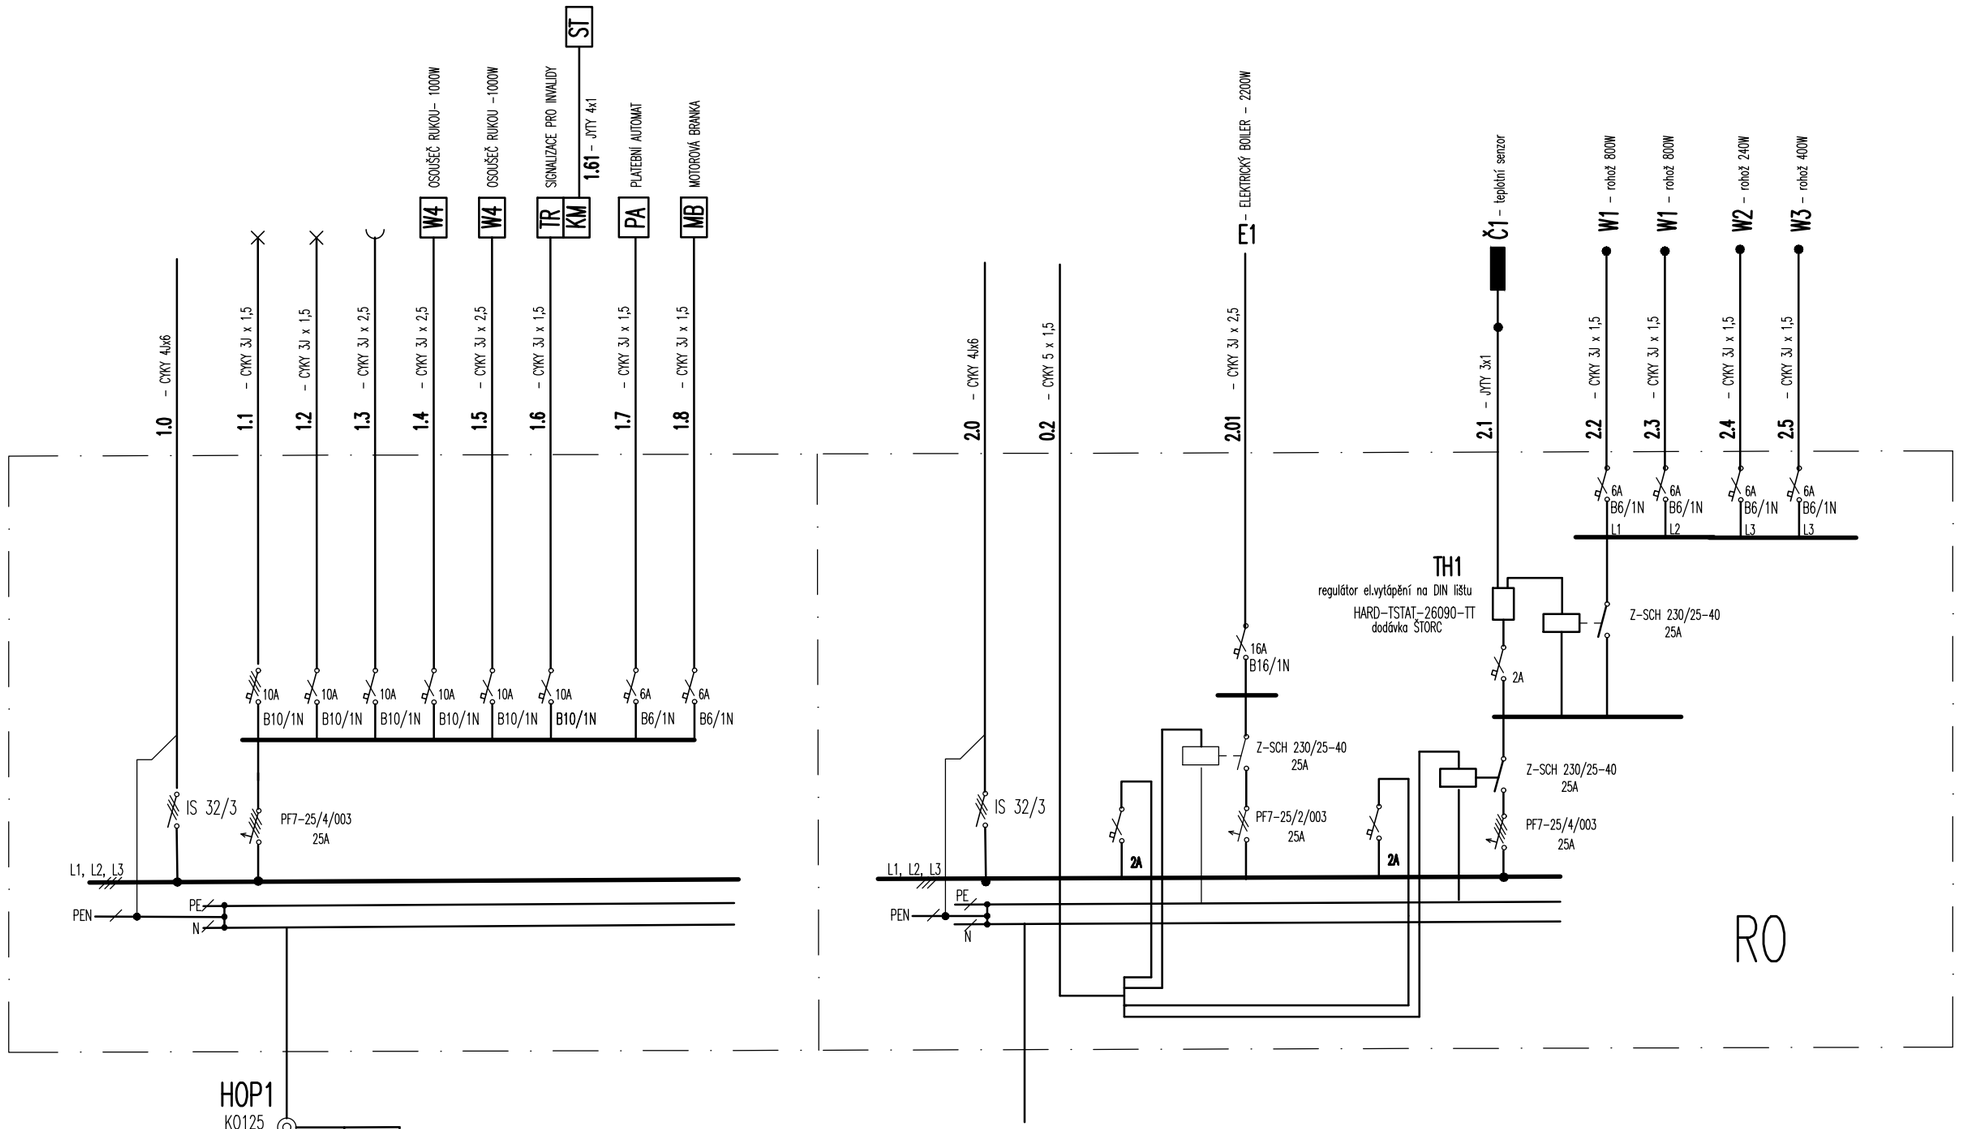

RO

- rozvaděč plastový, pod omítku
- např. BF–U–4/96
- VÝŠKA NIKY 72MM, ŠÍŘKA NIKY 496MM
- opatřit tabulkou "POZOR DVA PŘÍVODY"
- krytí IP 30/20
- regulátor HARD součást dodávky podlahového vytápění

PROVOZNÍ NAPĚTÍ : 3x400/230V, 50Hz
OCHRANA : automatickým odpojením od zdroje TN–C–S
PROSTORY :– normální dle ČSN 33 2000–5–51 ed.3

D.1.4.1 ESI
E-04

AKTIVITY PARK

TŘEBOŇ, ČESKÁ REPUBLIKA

Investor	Město Třeboň
Generální projektant	JPS J. Hradec s.r.o.
Hl. inženýr projektu	Ing. Milan Špulák
Spolupráce	-
Přímý zpracovatel	-
Vypracoval	Ing. Josef Hroděj
Ved. projektant	Ing. Milan Špulák

J.Hradec s.r.o.
Jarošovská 753/II
Jindřichův Hradec
tel.: 384 371 021
www.jpsjh.cz
info@jpsjh.cz

Revize	Číslo	Popis	Datum	Podpis

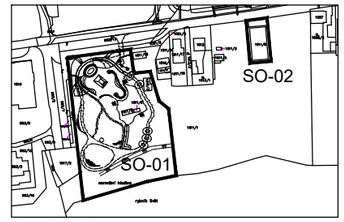

±0,000 = 437,24 BPV

Archivní číslo	21 044
Stavba	**AKTIVITY PARK**
Stupeň	DPS
Název PS - SO	SO-02
Část	**D.1.4.1 PROJEKT SILNOPROUDU**
Název výkresu	**ROZVADĚČ RO**
Datum	2022-02-20
Formát	-
Měřítko	-

stupeň	číslo PS - SO	část	výkres	revize	č. paré
DSP	SO-02	D.1.4.1	E-04	00	