



1. ČÁST
km 0,100 00

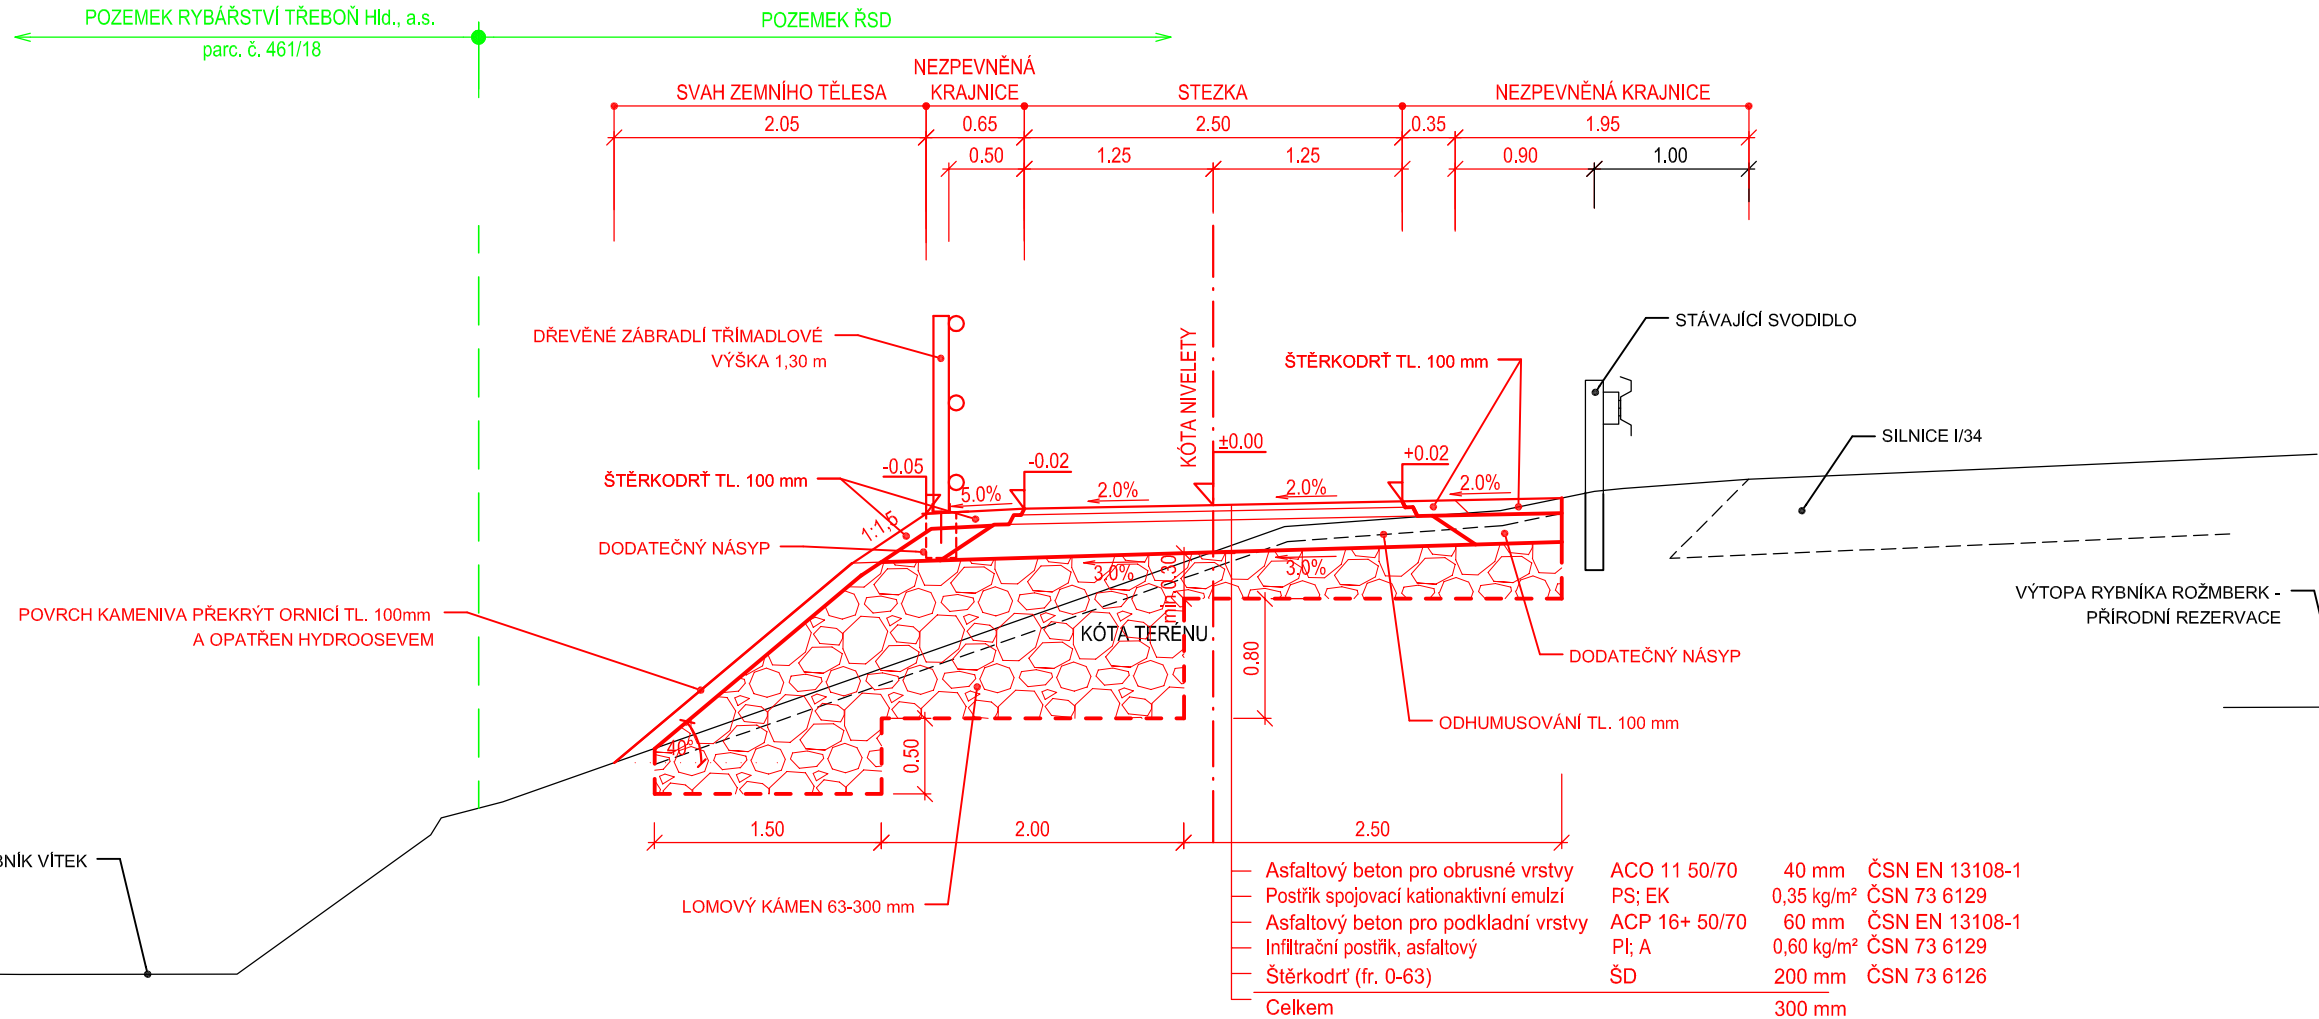

2. ČÁST
km 0,220 00

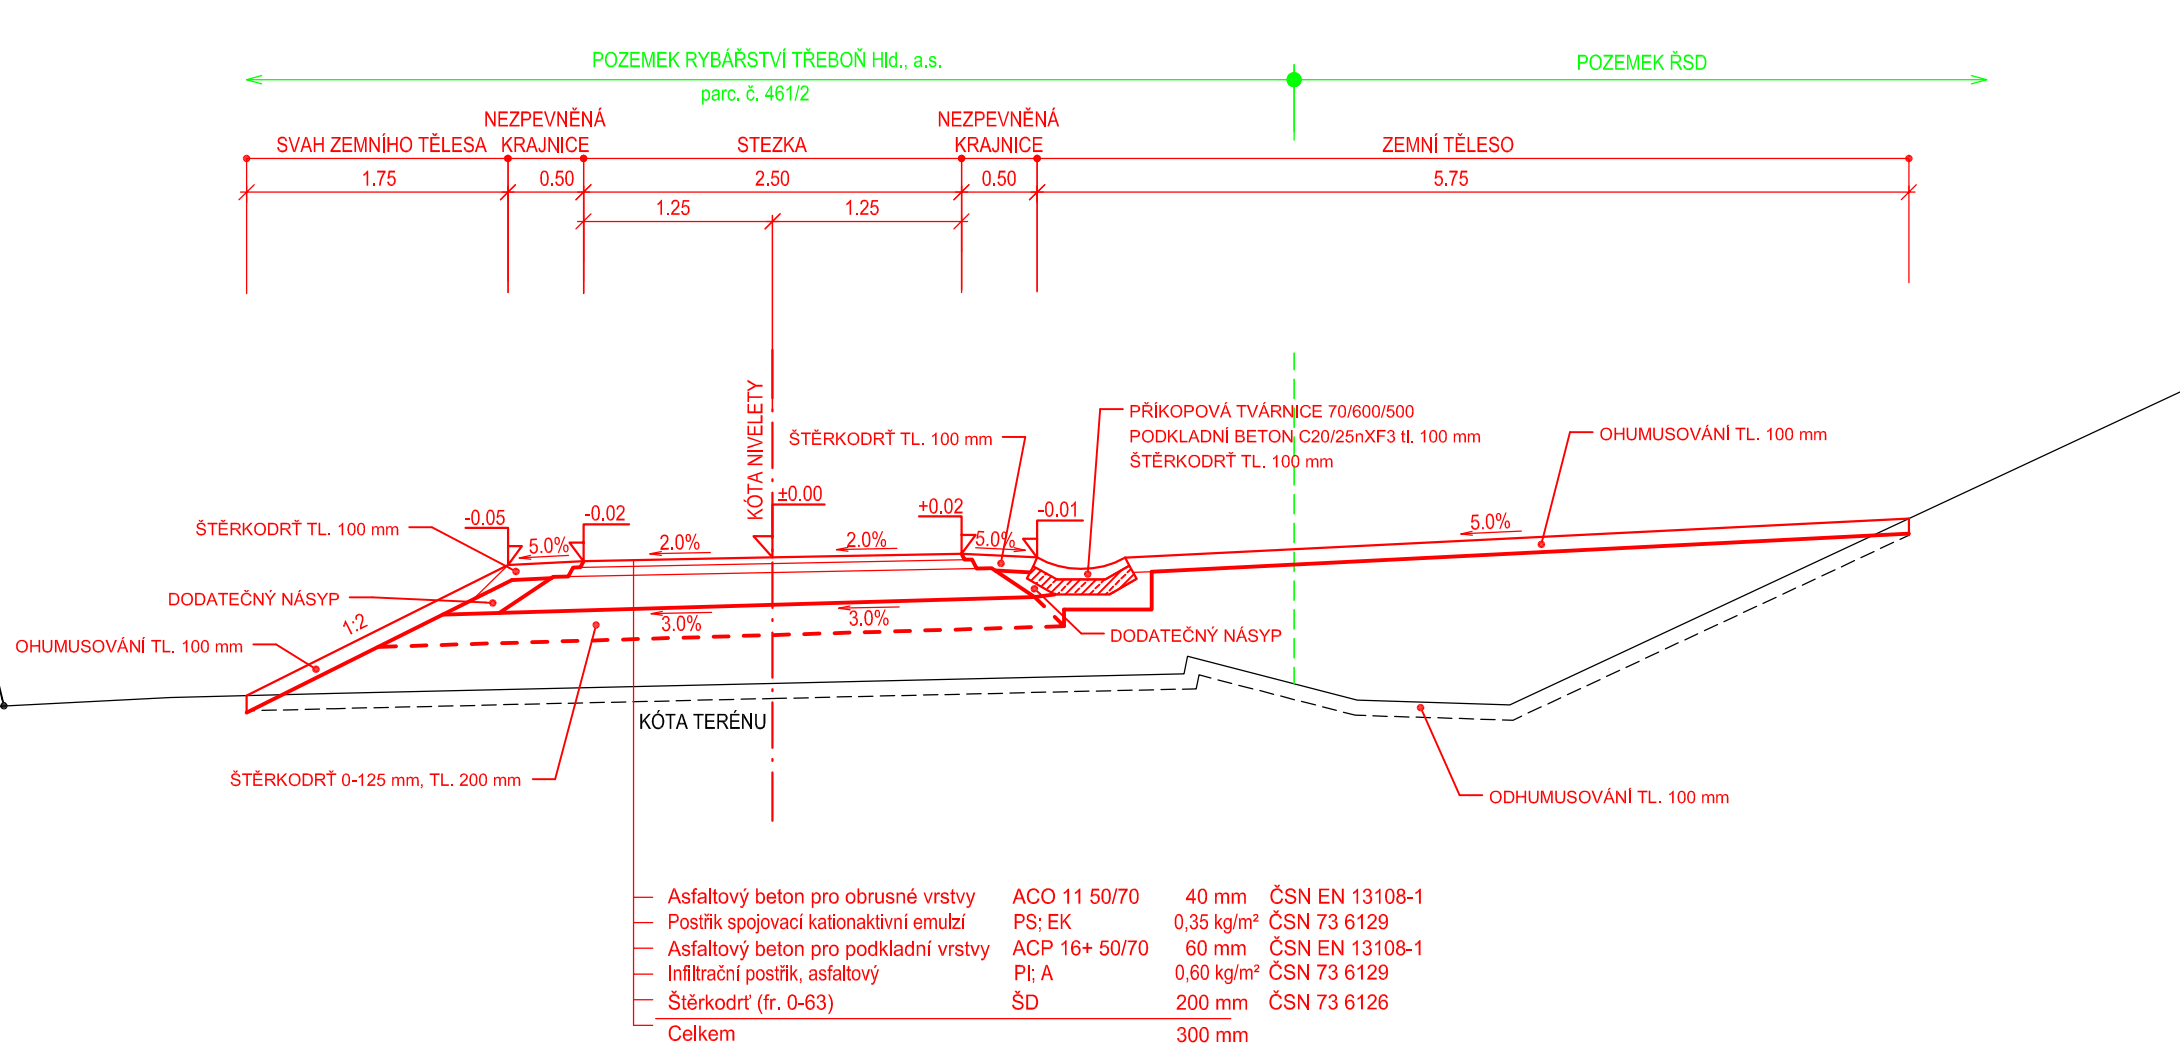

ATELIER <small>SUNOVNÁ INŽENÝRSKÝCH STAVB</small>	Ing. František Stráský - ATELIER S I S, U Malše 20, 370 01 České Budějovice		
	ZODP. PROJEKTANT	Ing. Stráský František	
	VYPRACOVAL	Lavička Jaroslav	
	KONTRLOVAL	Ing. Stráský František	

Kraj:	JIHOČESKÝ	Čís. zakázky:	21021
Kat. území:	STARÁ HLÍNA 753726	Čís. akce:	21021-81
Objednatel:	MĚSTO TŘEBOŇ	Datum:	02/2022
Stavba:	STEZKA NOVÁ HLÍNA - STARÁ HLÍNA	Formát:	3xA4
		Měřítko:	1:50
		Stupeň:	PDPS
		Souprava:	
Příloha:	VZOROVÉ PŘÍČNÉ ŘEZY	Část:	Čís. přílohy:
		D1	4.