


ŘEZ B-B

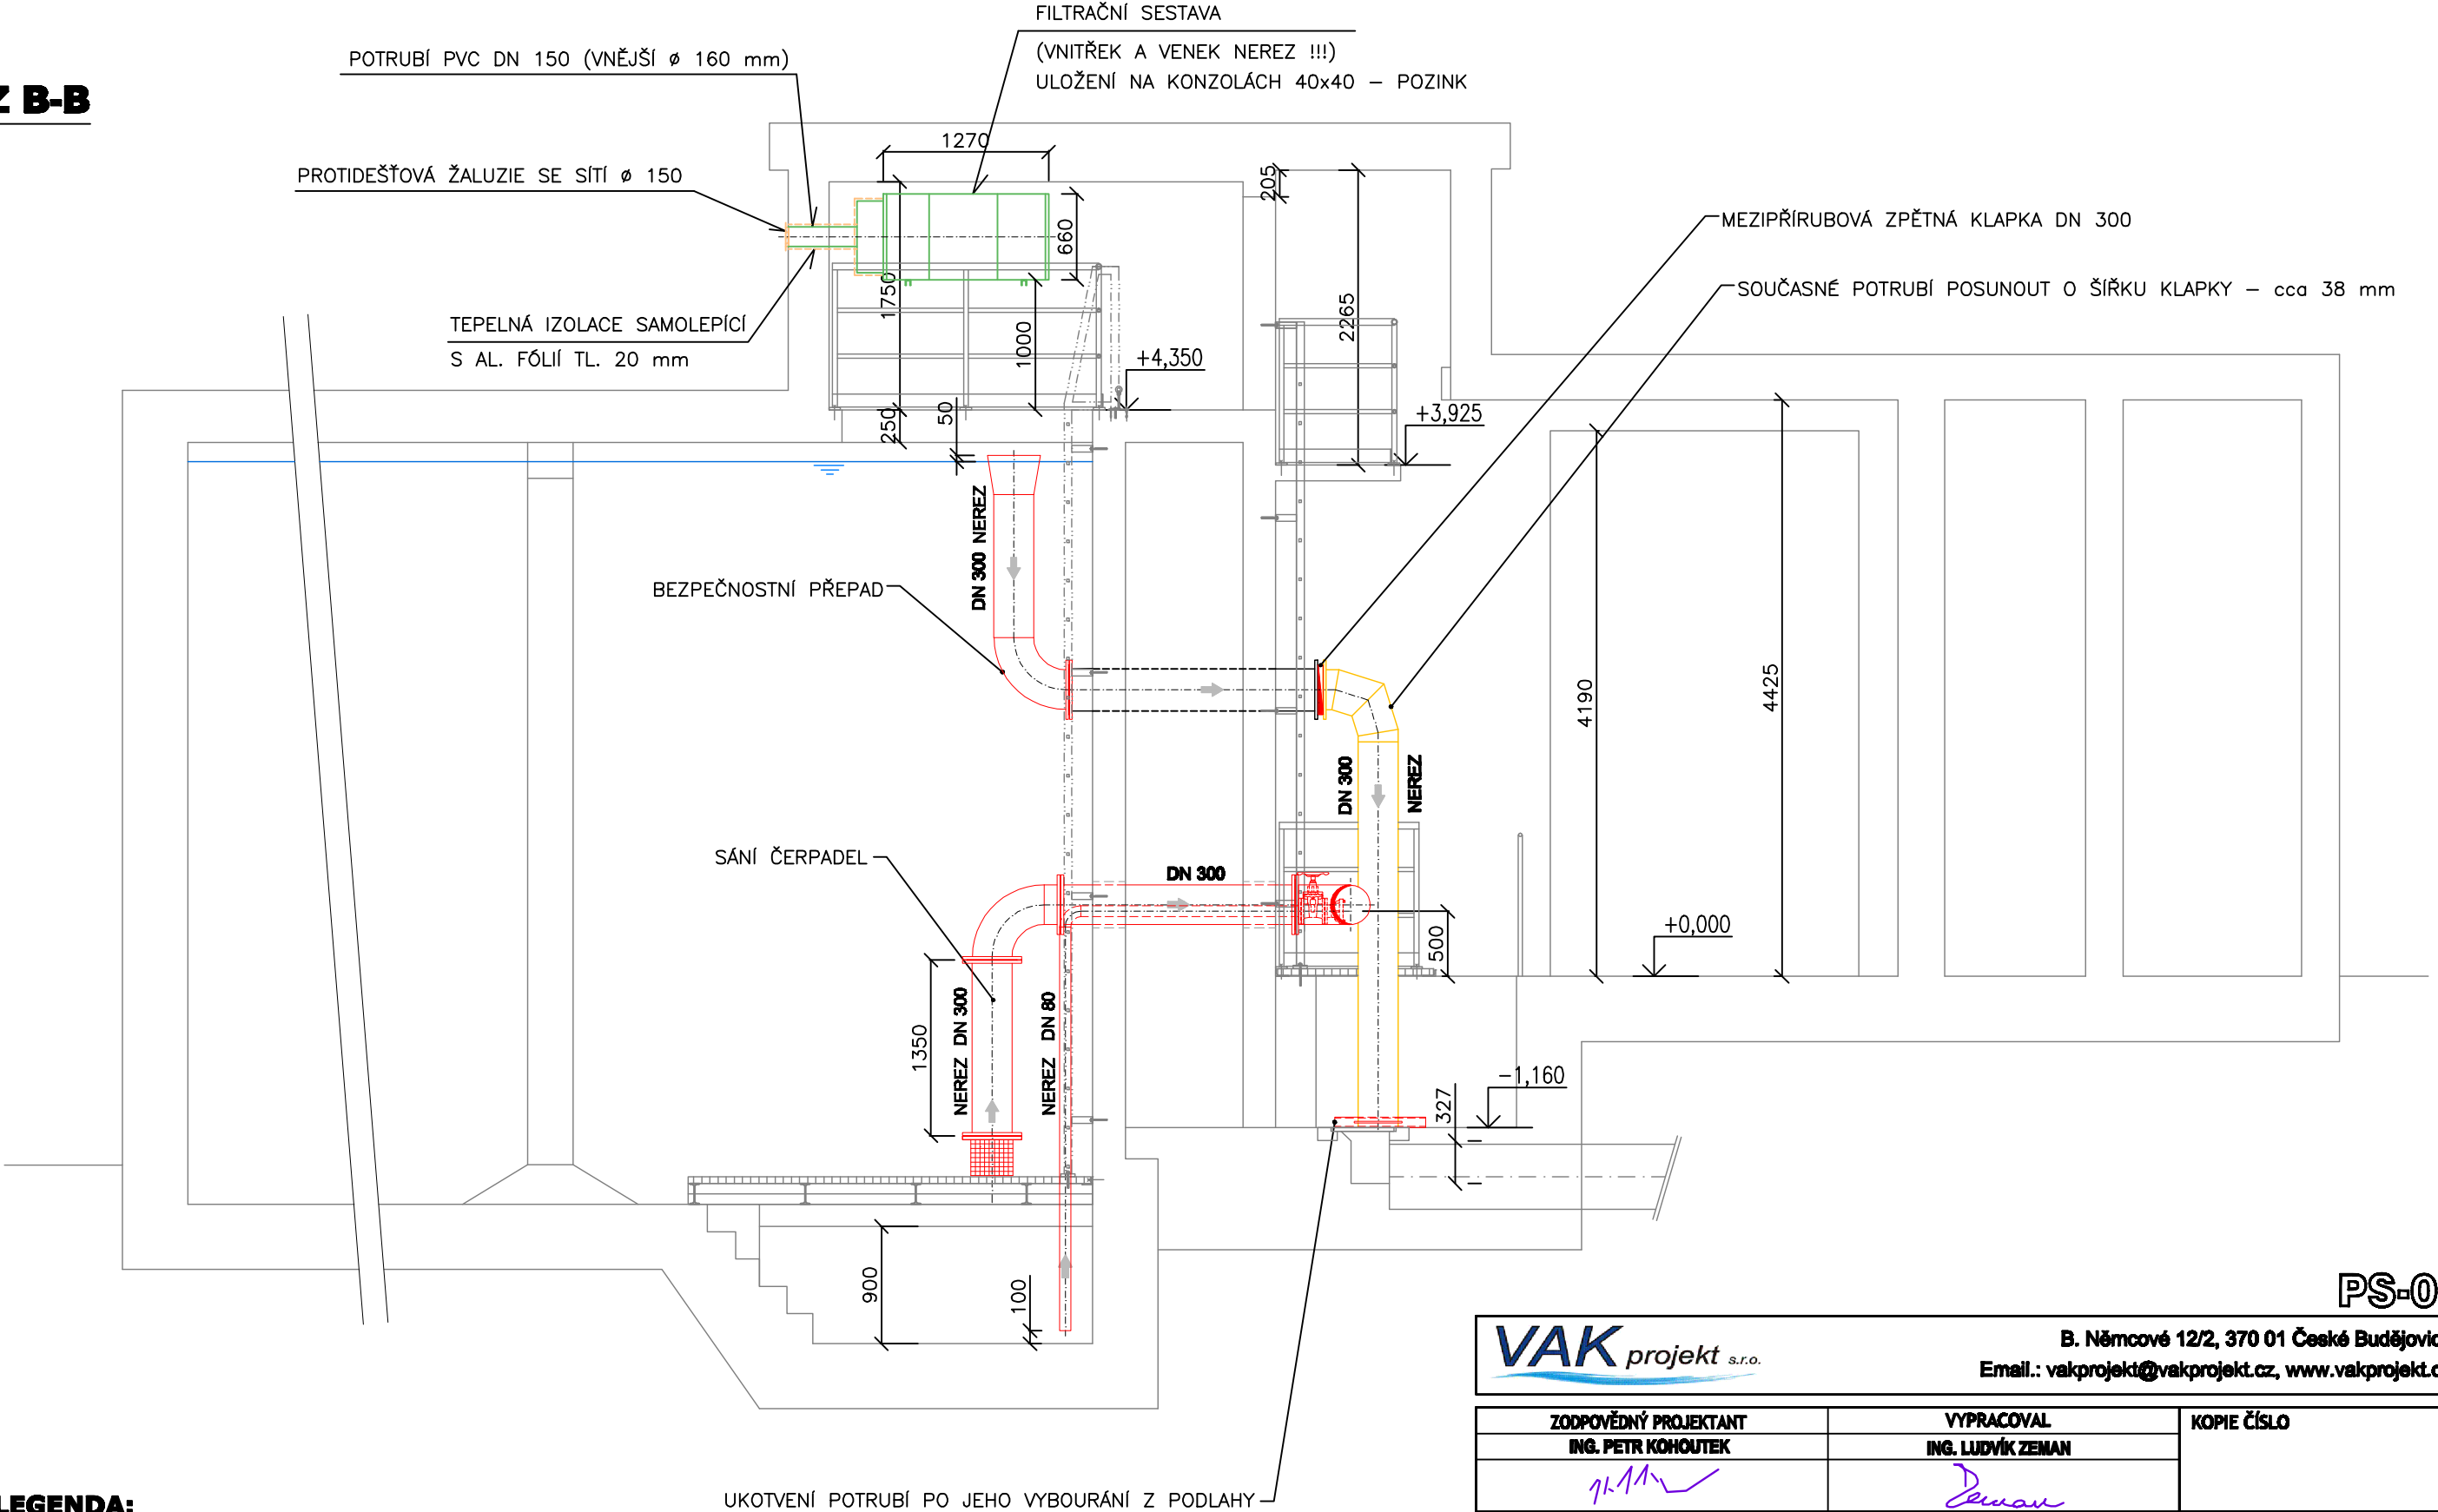

LEGENDA:

- STAVBA
- SOUČASNÉ VYSTROJENÍ
- NOVÉ VYSTROJENÍ
- SOUČASNÉ ZAŘÍZENÍ POSUNOUT
- FILTRACE VZDUCHU
- IZOLACE POTRUBÍ

PS-01

VAK projekt s.r.o.		B. Němcové 12/2, 370 01 České Budějovice Email.: vakprojekt@vakprojekt.cz, www.vakprojekt.cz
ZODPOVĚDNÝ PROJEKTANT ING. PETR KOHOUTEK	VYPRACOVAL ING. LUDVÍK ZEMAN	KOPIE ČÍSLO
OKRES Jindřichův Hradec (Jihočeský kraj)	MÍSTO STAVBY k.ú. Třeboň (770230)	STUPEŇ PROJEKTU PROJEKTOVÁ DOKUMENTACE PRO PROVÁDĚNÍ STAVBY (DP8)
INVESTOR Město Třeboň, Palackého nám. 46/II, 379 01 Třeboň	NÁZEV AKCE Obnova - úpravy a sanace vodojemu 2x1000 m³ Třeboň	DATUM PROJEKTU 12/2020
STAVEBNÍ OBJEKT PS-01 - TECHNOLOGICKÁ ČÁST STROJNÍ	OBSAH VÝKRESU NOVÝ STAV - AKUMULACE II - ŘEZ B-B	FORMÁT VÝKRESU 2xA4
		MĚŘÍTKO 1:50
		Č. VÝKRESU D.2.7