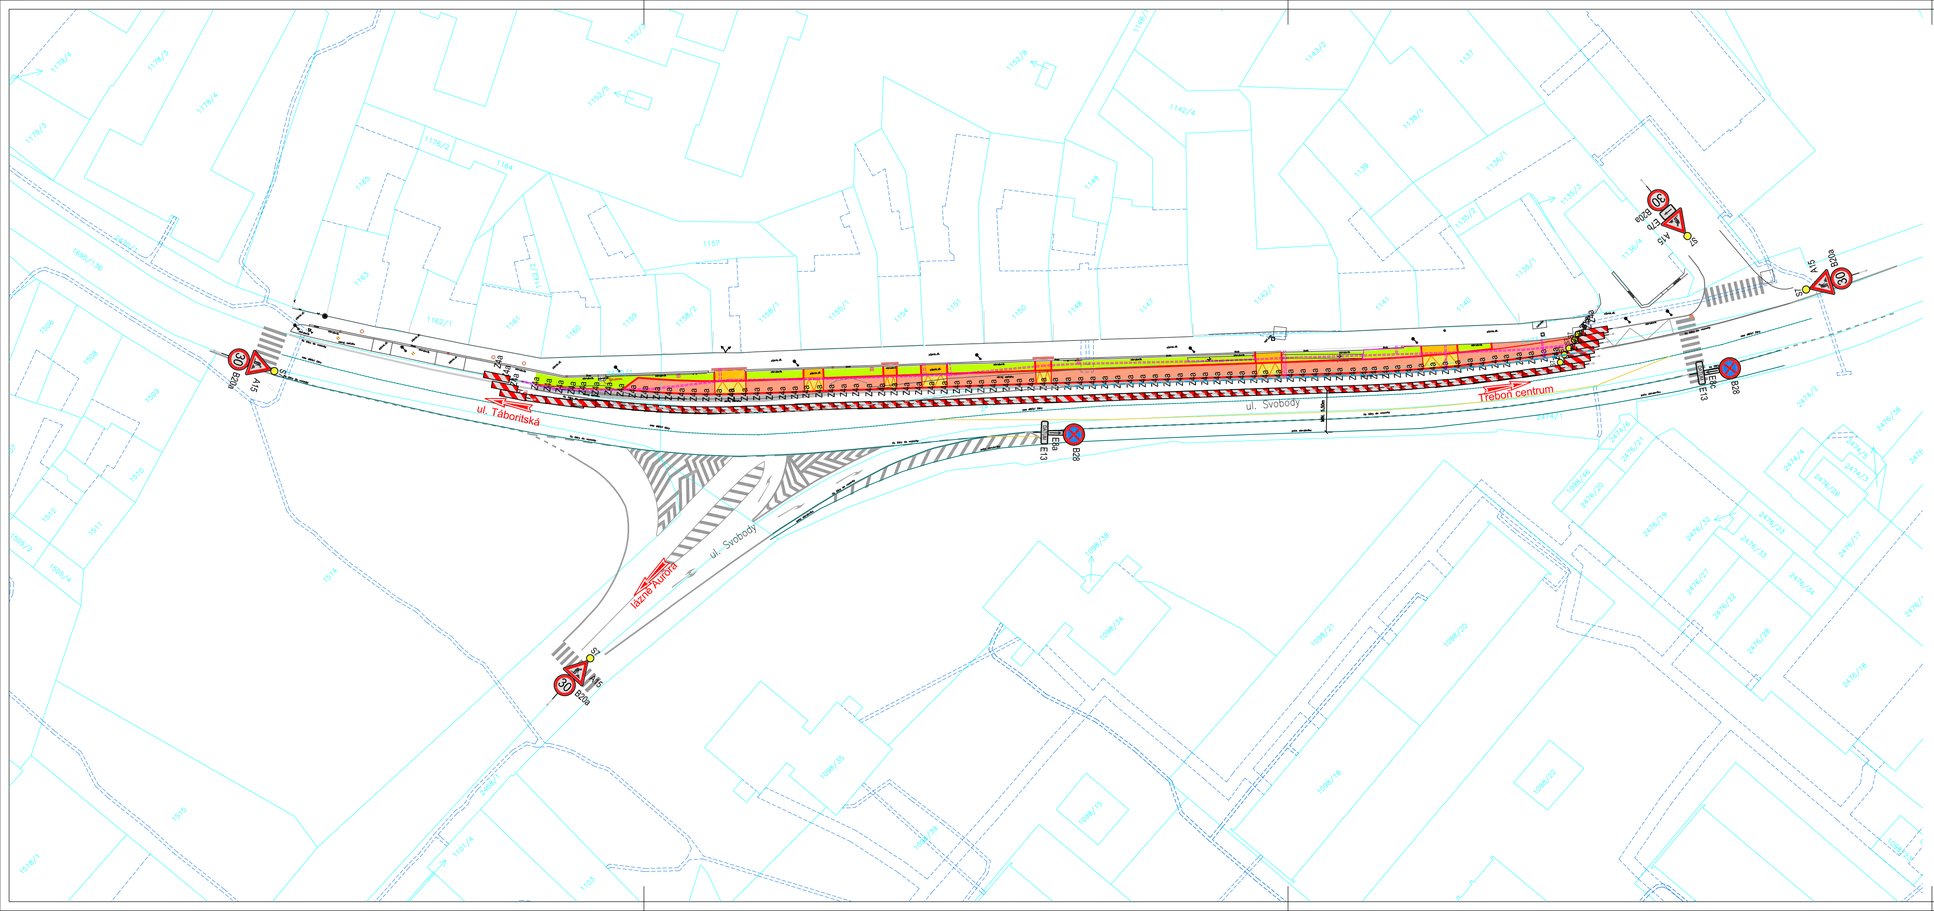

ZHOTOVITEL : ZESA s r.o., L.B. Schneidera 414/2, 370 01 České Budějovice, tel: +420 386 322 910, web: www.zesa.cz		AUTORIZAČNÍ RAZÍTKO :
KRESLIL : Ing.Andrea Černá	ZODP. PROJEKTANT : Ing. Radek Lukeš	SCHVÁLIL : Ing. Radek Lukeš
OBJEDNATEL : Město Třeboň, Palackého nám. 46/II, Třeboň 379 01		STUPEŇ DOK. : PDPS
PROJEKT : Oprava zpevněného pruhu v ul. Svobody (úsek Riegrova-Táborítská), Třeboň		Č. ZAKÁZKY : 22/02
		DATUM : 03/2022
		FORMÁT : 4xA4
		MĚŘÍTKO : 1:500
OBJEKT : SO 199 - DOPRAVNĚ INŽENÝRSKÉ OPATŘENÍ		Č. PŘÍLOHY : 04
PŘÍLOHA : DOPRAVNÍ INŽENÝRSKÉ OPATŘENÍ		Č. PARÉ :