

DODATEK č. 1 ke SMLOUVĚ O DÍLO

uzavřené podle ustanovení § 2586 a následujících Občanského zákoníku č. 89/2012 Sb.
v platném znění na stavební zakázku (dále jen „Občanský zákoník“)

č. smlouvy zhotovitele: 1082101LLH

č. objednatele: 750/6584/21/1

I. Preambule

Smluvní strany se dohodly na uzavření tohoto Dodatku č. 1, kterým se mění oddíl V. Cena díla Smlouvy o dílo na realizaci stavby **Revitalizace prostranství Na Rybníčku v Třeboni**, uzavřené dne 09.11.2021, a to z důvodu změn vzniklých během výstavby, které jsou podrobněji popsány v příloze tohoto Dodatku č. 1.

II. Smluvní strany

II.1 Objednatel:

Město Třeboň

zastoupené PaedDr. Janem Váňou, starostou města
se sídlem: Palackého nám. 46/II, 379 01 Třeboň

IČ: 00247618

DIČ: CZ00247618

datová schránka ID: 4cbbvj4

bankovní spojení:

číslo účtu:

telefon:

e-mail:

dále jen **objednatel**

Technický dozor stavebníka (TDS):

Zdeněk Musil, autorizovaný stavitel

mobil: , e-mail: -

II.2 Zhotovitel:

EUROVIA CS, a.s.

zastoupená Ing. Martinem Borovkou, předsedou představenstva

Paulem Scippou, místopředsedou představenstva

Ing. Erikou Kohoutovou, členkou představenstva

Ing. Pavlem Vrbou, ředitelem závodu České Budějovice, na základě plné moci

se sídlem: U Michelského lesa 1581/2, 140 00 Praha

s koresp. adresou: závod České Budějovice, Planá 72, 370 01 České Budějovice

spisová značka: B 1561 vedená u Městského soudu v Praze

IČ: 45274924

DIČ: CZ45274924

datová schránka ID: bjpdzta

bankovní spojení:

číslo účtu:

telefon:

e-mail:

dále jen **zhotovitel**

- II.3 Při řízení stavební zakázky (realizaci díla), zejména projednávání a potvrzování technického řešení, projednávání a potvrzování změn díla, předkládání a projednávání dodatků na základě změn díla, potvrzování postupu prací, potvrzování soupisů provedených prací a zjišťovacích protokolů, potvrzování zápisů o předání a převzetí díla nebo jeho částí, jsou zmocněni jednat:

za zhotovitele:

Ing. Pavel Vrba – ve věcech smluvních (tel. 387 203 417)

– ve věcech technických

– stavbyvedoucí

za objednatele:

PaedDr. Jan Váňa, starosta města Třeboň – ve věcech smluvních

– ve věcech technických

, e-mail:

– ve věcech technických

, e-mail:

technický dozor stavebníka (TDS): Zdeněk Musil, autorizovaný stavitel

e-mail:

III. Předmět dodatku

Předmětem tohoto Dodatku č. 1 ke Smlouvě o dílo je změna **V. Cena díla, odst. V.1**, a to takto:

Odst. V.1, oddíl V. Cena díla se nahrazuje tímto novým zněním:

- V.1 Cena díla je sjednaná na rozsah daný zadávací dokumentací veřejné zakázky, čl. II Smlouvy a tohoto Dodatku č. 1, jako cena nejvýše přípustná, platná po celou dobu výstavby s výjimkou případů stanovených ve Smlouvě. Jsou v ní zahrnuty veškeré práce, dodávky, služby, výkony a zisk zhotovitele, které vyplývají z vymezení plnění díla, ve smyslu Smlouvy, zadávací dokumentace a tohoto Dodatku č. 1.

Cena dle Smlouvy o dílo celkem bez DPH	17.363.075,30 Kč
---	-------------------------

Změnový list – ZL 1	90.972,67 Kč
---------------------	--------------

Změnový list – ZL 2	343.075,14 Kč
---------------------	---------------

Změnový list – ZL 3	691.897,67 Kč
---------------------	---------------

Změnový list – ZL 4	686.896,60 Kč
---------------------	---------------

Cena Dodatku č. 1 celkem bez DPH	1 812 842,08 Kč
---	------------------------

Celková cena díla dle Dodatku č. 1 celkem bez DPH	19.175.917,38 Kč
--	-------------------------

DPH	4.026.942,65 Kč
-----	-----------------

CELKOVÁ cena za dílo celkem včetně DPH	23.202.860,03 Kč
---	-------------------------

IV. Závěrečná ustanovení

1. Ostatní ustanovení Smlouvy o dílo ze dne 09.11.2021 tímto Dodatkem č. 1 nedotčená se nemění.
2. Níže podepsaný ředitel závodu České Budějovice zhotovitele prohlašuje, že podle stanov, společenské smlouvy, na základě udělené plné moci nebo podle jiného vnitřního předpisu zhotovitele je plně oprávněn k uzavření tohoto Dodatku č. 1 a pro platné uzavření tohoto Dodatku č. 1 není třeba podpisu jiných osob.
3. Tento Dodatek č. 1 nabývá platnosti a účinnosti dnem jeho podpisu oběma smluvními stranami. V případě, že je účinnost tohoto Dodatku č. 1 v souladu se zák. č. 340/2015 Sb. (zákon o registru smluv) podmíněna zveřejněním v registru smluv, nastává účinnost tohoto Dodatku č. 1 až jeho zveřejněním v registru smluv. Smluvní strany souhlasí se zveřejněním tohoto Dodatku č. 1 v registru smluv, kdy se smluvní strany dohodly, že uveřejnění smlouvy do registru smluv zajistí objednatel.
4. Nedílnou součástí tohoto Dodatku č. 1 jsou následující přílohy:
Změnový list – ZL 1, 2, 3 a 4

V Třeboni

V Plané u Českých Budějovic

Za objednatele:

Za zhotovitele:

PaedDr. Digitálně
podepsal PaedDr.
Jan Váňa Jan Váňa
Datum: 2022.04.07
11:53:35 +02'00'

PaedDr. Jan Váňa
starosta města

Ing.
Pavel
Vrba Digitálně podepsal Ing. Pavel
Vrba
DN: c=CZ,
2.5.4.97=NTRCZ-45274924,
o=EUROVIA CS, a.s.,
ou=18808226, cn=Ing. Pavel
Vrba, sn=Vrba,
givenName=Pavel,
serialNumber=P375804
Datum: 2022.04.06 09:14:31
+02'00'

Ing. Pavel Vrba
ředitel závodu České Budějovice
EUROVIA CS, a.s.

ZMĚNOVÝ LIST - PŘÍPOČTY		1										
Název stavby:	Revitalizace prostranství na Rybníčku v Třeboni	Č. smlouvy objednatele:										
Název objektu:	SO 801 Sadové úpravy	Č. smlouvy zhotovitele: 1082101LLH										
Investor (objednatel):	Město Třeboň Palackého nám. 46/II, 379 01 Třeboň											
TDS:	Zdeněk Musil U Rybníčku 378, 378 33 Nová Bystřice											
Projektant (AD):	Ing. Arch. Martin Jirovský Převrátílská 330/15, 390 01 Tábor											
Dodavatel:	EUROVIA CS, a.s., záv. České Budějovice Planá 72, 370 01 České Budějovice											
Zdůvodnění a popis změn: V SO 801 neodpovídají šířky pařezů u položek č. 9, č.10 a č.11 skutečnosti zjištěné na stavbě. Položky pařezů byly nahrazeny dle ujednání SoD odst. III.1 položkami odpovídajícího popisu šíře pařezů dle aktuální ceny katalogů ÚRS CS a.s., Praha 10 viz. také přiložená fotodokumentace. V PD je nesoulad mezi Výkazem výměr, Technickou zprávou a Situací výsadeb. Velikost stromů byla upravena dle Technické zprávy a Situace výsadeb. Růže parková Kordes 'Wellenspiel' byla nahrazena původně navrhovanou bílou růží polyantkou 'Innocencia', hustota výsadby 5 ks/m2 (stejně i pro růži 'Neon'). Mulčování drceným kamenivem bylo nahrazeno ve všech záhonech jemným organickým mulčem pro růže a trvalky nebo jemným kůrovým kompostem, mulčovací vrstva min 7 cm . Z výsadby byl kompletně vyjmut barvínek jako podsadba růží - bez náhrady jinou trvalkou. Hustotu výsadby trvalek byla upravena na 9 ks/m2. Navržená třapatku Echinacea pallida byla nahrazena třapatkou nachovou Echinacea purpurea 'Green Jewel'.												
Návrh ocenění (dle přiloženého soupisu prací): <table border="0"> <tbody> <tr> <td>SO 801 - pařezy</td> <td>54 010,00 Kč</td> </tr> <tr> <td>SO 801 - výsadba</td> <td>383 630,72 Kč</td> </tr> <tr> <td>Celkem bez DPH:</td> <td>437 640,72 Kč</td> </tr> <tr> <td>DPH 21%:</td> <td>91 904,55 Kč</td> </tr> <tr> <td>Celkem včetně DPH:</td> <td>529 545,27 Kč</td> </tr> </tbody> </table>			SO 801 - pařezy	54 010,00 Kč	SO 801 - výsadba	383 630,72 Kč	Celkem bez DPH:	437 640,72 Kč	DPH 21%:	91 904,55 Kč	Celkem včetně DPH:	529 545,27 Kč
SO 801 - pařezy	54 010,00 Kč											
SO 801 - výsadba	383 630,72 Kč											
Celkem bez DPH:	437 640,72 Kč											
DPH 21%:	91 904,55 Kč											
Celkem včetně DPH:	529 545,27 Kč											
Investor (objednatel):	Město Třeboň	datum 10.5.2022 podpis										
TDS:	Zdeněk Musil	datum 10.5.2022 podpis										
Projektant (AD):	Ing. Arch. Martin Jirovský	datum 16.3.2022 podpis										
Dodavatel:	Eurovia CS, a. s.	datum 10.3.22 podpis										
Přílohy: - fotodokumentace pařezů - položkové rozpočty víceprací		vyhotovení číslo										

SOUPIS PRACÍ K ZL 1

Stavba: Revitalizace prostranství Na Rybníčku k.ú. Třeboň

Objekt: SO 801 - Sadové úpravy

Místo: Třeboň

Datum: 20. 8. 2021

Zadavatel: Město Třeboň

Projektant: Ing. arch. Martin Jirovský

Uchazeč: Vyplň údaj

Zpracovatel: Ing. Barbora Filip

PČ	Typ	Kód	Popis	MJ	Ve smlouvě	Ve změně	Celkem	Jedn. cena	Ve smlouvě	Ve změně	Cena celkem
Náklady soupisu celkem									2 330 773,89	54 010,00	2 384 783,89
0	997		Přesun sutě						27 918,60	0,00	27 918,60
0	HSV		Práce a dodávky HSV						2 302 855,28	0,00	2 302 855,28
0	1		Zemní práce						2 070 367,36	0,00	2 070 367,36
0	998		Přesun hmot						232 487,92	0,00	232 487,92
Nové položky											
79	112201124		Odstranění pařezů D přes 1,4 do 1,5 m v rovině a svahu do 1:5 s odklizením do 20 m a zasypáním jámy	kus	0,000	1,000	1,000	18 900,00	0,00	18 900,00	18 900,00
80	112201119		Odstranění pařezů D přes 0,9 do 1,0 m v rovině a svahu do 1:5 s odklizením do 20 m a zasypáním jámy	kus	0,000	2,000	2,000	14 580,00	0,00	29 160,00	29 160,00
81	997013811		Poplatek za uložení na skládce (skládkovné) stavebního odpadu dřevěného kód odpadu 17 02 01	t	0,000	3,500	3,500	1 700,00	0,00	5 950,00	5 950,00

SOUPIS PRACÍ K ZL 1

Stavba: Revitalizace prostranství Na Rybníčku k.ú. Třeboň

Objekt: SO 801 - Sadové úpravy

Místo: Třeboň

Datum: 20. 8. 2021

Zadavatel: Město Třeboň

Projektant: Ing. arch. Martin Jirovský

Uchazeč: Vyplň údaj

Zpracovatel: Ing. Barbora Filip

PČ	Typ	Kód	Popis	MJ	Ve smlouvě	Ve změně	Celkem	Jedn. cena	Ve smlouvě	Ve změně	Cena celkem
Náklady soupisu celkem									2 330 773,89	383 630,72	2 714 404,61
D	997		Přesun sutě						27 918,60	0,00	27 918,60
D	HSV		Práce a dodávky HSV						2 302 855,28	12 458,16	2 315 313,44
D	1		Zemní práce						2 070 367,36	12 458,16	2 082 825,52
71	K	184911421	Mulčování vysazených rostlin mulčovací kůrou, tl. do 100 mm v rovině nebo na svahu do 1:5	m2	307,000	286,000	593,000	43,56	13 372,92	12 458,16	25 831,08
D	998		Přesun hmot						232 487,92	0,00	232 487,92
Nové položky											
82	K	183205112	Založení záhonu pro výsadbu rostlin v rovině nebo na svahu do 1:5 v zemině tř. 3	m2	0,000	286,000	286,000	580,80	0,00	371 172,56	371 172,56
		VV	177*109			286,000				166 108,80	166 108,80
83	M	58337303	šterkopisek frakce 0/8 Pozitivníka k polštici s průměry / zeminy 286*0,1	t	0,000	57,200	57,200	674,40	0,00	38 575,68	38 575,68
		P	286*0,1								
85	M	10391100.R	Jemný organický mulč 286*0,07	m3	0,000	41,510	41,510	1 428,00	0,00	59 276,28	59 276,28
		VV	307*0,07								
86	M	026505300.1	Pěnišník /Rododendron ‚Sovinec‘/ velikost 5 l	kus	0,000	2,000	2,000	3 605,80	0,00	7 211,60	7 211,60
87	M	02652025	šerák obecný /Syringa vulgaris/ velikost 5 l	kus	0,000	2,000	2,000	276,00	0,00	552,00	552,00
88	M	02650431	bříza bělokora /Betula pendula/ velikost 10/12	kus	0,000	4,000	4,000	5 281,20	0,00	21 124,80	21 124,80
89	M	02650461	dub letní /Quercus robur/ velikost 12/14	kus	0,000	4,000	4,000	6 021,75	0,00	24 087,00	24 087,00
90	M	02650461.1	lírovec pletový ‚Briotii‘ velikost 10/12	kus	0,000	1,000	1,000	6 740,40	0,00	6 740,40	6 740,40
91	M	02650461.2	okrasná slivoň ‚Kanzan‘ velikost 12/14	kus	0,000	2,000	2,000	5 227,20	0,00	10 454,40	10 454,40
92	M	02650461.3	Jerlín japonský ‚Regent‘ velikost 16/18	kus	0,000	2,000	2,000	10 054,80	0,00	20 109,60	20 109,60
93	K	184201112	Výsadba stromů bez balu do předem vyhloubené jamky se zalitím v rovině nebo na svahu do 1:5, při výšce kmene přes 1,8 do 2,5 m Rozmístění a polštice vysazované stromy jsou ovni mnohosi větší	kus	0,000	17,000	17,000	996,00	0,00	16 932,00	16 932,00

ZMĚNOVÝ LIST - ODEČTY		1															
Název stavby:	Revitalizace prostranství na Rybníčku v Třeboni	Č. smlouvy objednatele:															
Název objektu:	SO 801 Sadové úpravy	Č. smlouvy zhotovitele: 1082101LLH															
Investor (objednatel):	Město Třeboň Palackého nám. 46/II, 379 01 Třeboň																
TDS:	Zdeněk Musil U Rybníčku 378, 378 33 Nová Bystřice																
Projektant (AD):	Ing. Arch. Martin Jirovský Převrátilská 330/15, 390 01 Tábor																
Dodavatel:	EUROVIA CS, a.s., záv. České Budějovice Planá 72, 370 01 České Budějovice																
Zdůvodnění a popis změn: V SO 801 se odečítají pařezy dle skutečného stavu zjištěného na stavbě. V SO 801 se odečítá kácení a přesazování stromů, které provedl investor před předáním staveniště zhotoviteli. V PD je nesoulad mezi Výkazem výměr, Technickou zprávou a Situací výsadeb. Velikost stromů byla upravena dle Technické zprávy a Situace výsadeb. Růže parková Kordes 'Wellenspiel' byla nahrazena původně navrhovanou bílou růží polyantkou 'Innocencia', hustota výsadby 5 ks/m² (stejně i pro růži 'Neon'). Mulčování drceným kamenivem bylo nahrazeno ve všech záhonech jemným organickým mulčem pro růže a trvalky nebo jemným kůrovým kompostem, mulčovací vrstva min 7 cm. Z výsadby byl kompletně vyjmut barvínek jako podsadba růží - bez náhrady jinou trvalkou. Hustotu výsadby trvalek byla upravena na 9 ks/m². Navržená třapatku Echinacea pallida byla nahrazena třapatkou nachovou Echinacea purpurea 'Green Jewel'.																	
Návrh ocenění (dle přiloženého soupisu prací): <table> <tbody> <tr> <td>SO 801 - pařezy</td> <td>-</td> <td>12 256,09 Kč</td> </tr> <tr> <td>SO 801 - výsadba</td> <td>-</td> <td>334 411,96 Kč</td> </tr> <tr> <td>Celkem bez DPH:</td> <td>-</td> <td>346 668,05 Kč</td> </tr> <tr> <td>DPH 21%:</td> <td>-</td> <td>72 800,29 Kč</td> </tr> <tr> <td>Celkem včetně DPH:</td> <td>-</td> <td>419 468,34 Kč</td> </tr> </tbody> </table>			SO 801 - pařezy	-	12 256,09 Kč	SO 801 - výsadba	-	334 411,96 Kč	Celkem bez DPH:	-	346 668,05 Kč	DPH 21%:	-	72 800,29 Kč	Celkem včetně DPH:	-	419 468,34 Kč
SO 801 - pařezy	-	12 256,09 Kč															
SO 801 - výsadba	-	334 411,96 Kč															
Celkem bez DPH:	-	346 668,05 Kč															
DPH 21%:	-	72 800,29 Kč															
Celkem včetně DPH:	-	419 468,34 Kč															
Investor (objednatel):	Město Třeboň	datum 10. 3. 2022 podpis															
TDS:	Zdeněk Musil	datum 10. 3. 2022 podpis															
Projektant (AD):	Ing. Arch. Martin Jirovský	datum 16. 3. 2022 podpis															
Dodavatel:	Eurovia CS, a. s.	datum 10. 3. 22 podpis															
Přílohy:	vyhotovení číslo																
- položkové rozpočty víceprací																	

SOUPIS PRACÍ K ZL 1

Stavba: Revitalizace prostranství Na Rybníčku k.ú. Třeboň

Objekt: SO 801 - Sadové úpravy

Místo: Třeboň

Zadavatel: Město Třeboň

Uchazeč: Vyplň údaj

Datum: 20. 8. 2021

Projektant: Ing. arch. Martin Jirovský

Zpracovatel: Ing. Barbora Filip

PČ	Typ	Kód	Popis	MJ	Ve smlouvě	Ve změně	Celkem	Jedn. cena	Ve smlouvě	Ve změně	Cena celkem
Náklady soupisu celkem									2 330 773,89	-12 256,09	2 318 517,80
D	997		Přesun sutě						27 918,60	0,00	27 918,60
D	HSV		Práce a dodávky HSV						2 302 855,28	-12 256,09	2 290 599,19
D	1		Zemní práce						2 070 367,36	-12 256,09	2 058 111,27
6	K	11215111	Pokácení stromu směrově v celku s odřezáním kmene a s odvětvením průměru kmene přes 100 do 200 mm	kus	5,000	-5,000	0,000	375,10	1 875,50	-1 875,50	0,00
7	K	11215112	Pokácení stromu směrově v celku s odřezáním kmene a s odvětvením průměru kmene přes 200 do 300 mm	kus	2,000	-2,000	0,000	514,25	1 028,50	-1 028,50	0,00
9	K	11220111	Odstranění pařezu v rovině nebo na svahu do 1:5 o průměru pařezu na fezně ploše do 200 mm	kus	5,000	-5,000	0,000	653,40	3 267,00	-3 267,00	0,00
10	K	11220112	Odstranění pařezu v rovině nebo na svahu do 1:5 o průměru pařezu na fezně ploše přes 200 do 300 mm	kus	2,000	-1,000	1,000	1 270,50	2 541,00	-1 270,50	1 270,50
14	K	162201401	Vodorovné přemístění větví, kmenů nebo pařezů s naložením, složením a dopravou do 1000 m větví stromů listnatých, průměru kmene přes 100 do 300 mm	kus	4,000	-4,000	0,000	36,30	145,20	-145,20	0,00
16	K	162201405	Vodorovné přemístění větví, kmenů nebo pařezů s naložením, složením a dopravou do 1000 m větví stromů jehličnatých, průměru kmene přes 100 do 300 mm	kus	3,000	-3,000	0,000	43,56	130,68	-130,68	0,00
17	K	162201411	Vodorovné přemístění větví, kmenů nebo pařezů s naložením, složením a dopravou do 1000 m kmenů stromů listnatých, průměru přes 100 do 300 mm	kus	4,000	-4,000	0,000	537,24	2 148,96	-2 148,96	0,00
19	K	162201415	Vodorovné přemístění větví, kmenů nebo pařezů s naložením, složením a dopravou do 1000 m kmenů stromů jehličnatých, průměru přes 100 do 300 mm	kus	3,000	-3,000	0,000	502,15	1 506,45	-1 506,45	0,00
20	K	162201421	Vodorovné přemístění větví, kmenů nebo pařezů s naložením, složením a dopravou do 1000 m pařezů kmenů, průměru přes 100 do 300 mm	kus	7,000	-8,000	1,000	110,11	770,77	-660,66	110,11
22	K	162301931	Vodorovné přemístění větví, kmenů nebo pařezů s naložením, složením a dopravou Příplatek k cenám za každých dalších i započatých 1000 m přes 1000 m větví stromů listnatých, průměru kmene přes 100 do 300 mm	kus	16,000	-16,000	0,000	2,42	38,72	-38,72	0,00
24	K	162301941	Vodorovné přemístění větví, kmenů nebo pařezů s naložením, složením a dopravou Příplatek k cenám za každých dalších i započatých 1000 m přes 1000 m kmenů stromů listnatých, o průměru přes 100 do 300 mm	kus	12,000	-12,000	0,000	2,42	29,04	-29,04	0,00
25	K	162301951	Vodorovné přemístění větví, kmenů nebo pařezů s naložením, složením a dopravou Příplatek k cenám za každých dalších i započatých 1000 m přes 1000 m kmenů stromů jehličnatých, o průměru přes 100 do 300 mm	kus	16,000	-16,000	0,000	2,42	38,72	-38,72	0,00
27	K	162301961	Vodorovné přemístění větví, kmenů nebo pařezů s naložením, složením a dopravou Příplatek k cenám za každých dalších i započatých 1000 m přes 1000 m kmenů stromů jehličnatých, průměru přes 100 do 300 mm	kus	12,000	-12,000	0,000	2,42	29,04	-29,04	0,00
28	K	162301971	Vodorovné přemístění větví, kmenů nebo pařezů s naložením, složením a dopravou Příplatek k cenám za každých dalších i započatých 1000 m přes 1000 m pařezů kmenů, průměru přes 100 do 300 mm	kus	28,000	-24,000	4,000	3,63	101,64	-87,12	14,52
D	998		Přesun hmot						232 487,92	0,00	232 487,92

SOUPIS PRACÍ K ZL 1

Stavba: Revitalizace prostранství Na Rybníčku k u. Třeboň

Objekt: SO 801 - Sadové úpravy

Misto: Třeboň

Datum: 20. 8. 2021

Zadavatel: Město Třeboň

Projektant: Ing. arch. Martin Jirovský

Uchazeč: Vyplň údaj

Zpracovatel: Ing. Barbora Filip

PČ	Typ	Kód	Popis	MJ	Ve smlouvě	Ve změně	Celkem	Jedn. cena	Ve smlouvě	Ve změně	Cena celkem
Náklady soupisu celkem									2 330 773,89	-334 411,96	1 996 361,93
D	997		Přesun sutě						27 918,60	0,00	27 918,60
D	HSV		Práce a dodávky HSV						2 302 855,28	-334 411,96	1 968 443,32
D	I		Zemní práce						2 070 367,36	-331 069,02	1 739 298,34
47	K	183211211	Zložení štěrkového záhonu pro výsadbu trvalek v zemině tř. 1 až 4 v rovině nebo na svahu do 1:5	m2	286,000	-286,000	0,000	580,80	166 108,80	-166 108,80	0,00
48	M	58343872	kamenivo drcené hrubé frakce 8/16	t	40,040	-40,040	0,000	621,94	24 902,48	-24 902,48	0,00
50	M	10321100	zahradní substrát pro výsadbu VL	m3	114,400	-114,400	0,000	822,80	94 128,32	-94 128,32	0,00
56	M	026505300.1	Pěníšník /Rododendron „Sovinec“/	kus	2,000	-2,000	0,000	3 605,80	7 211,60	-7 211,60	0,00
57	M	02652025	šerití obecný /Syringa vulgaris/	kus	2,000	-2,000	0,000	107,69	215,38	-215,38	0,00
59	M	02650431	bříza bělokorá /Betula pendula/ 200-250cm	kus	4,000	-4,000	0,000	1 185,80	4 743,20	-4 743,20	0,00
60	M	02650461	dub letní /Quercus robur/ 150-200cm	kus	4,000	-4,000	0,000	822,80	3 291,20	-3 291,20	0,00
61	M	02650461.1	jirovec pletový „Brioti“ 150-200cm	kus	1,000	-1,000	0,000	1 016,40	1 016,40	-1 016,40	0,00
62	M	02650461.2	Okrasná slivoň „Kanzan“ 150-200cm	kus	2,000	-2,000	0,000	1 064,80	2 129,60	-2 129,60	0,00
63	M	02650461.3	„Jerlín japonský „Regent“ 150-200cm	kus	2,000	-2,000	0,000	919,60	1 839,20	-1 839,20	0,00
72	M	10391100	kůra mulčovací VL	m3	21,490	-21,490	0,000	1 185,80	25 482,84	-25 482,84	0,00
D	998		Přesun hmot						232 487,92	-3 342,94	229 144,98
78	K	998231311	Přesun hmot pro sadovnické a krajinné úpravy dopravní vzdálenost do 5000 m	t	278,462	-4,004	274,458	834,90	232 487,92	-3 342,94	229 144,98

ZMĚNOVÝ LIST - PŘÍPOČTY		2								
Název stavby:	Revitalizace prostranství na Rybníčku v Třeboni	Č. smlouvy objednatele:								
Název objektu:	SO 303 - Dešťová přípojka pro kašnu	Č. smlouvy zhotovitele: 1082101LLH								
Investor (objednatel):	Město Třeboň Palackého nám. 46/II, 379 01 Třeboň									
TDS:	Zdeněk Musil U Rybníčku 378, 378 33 Nová Bystřice									
Projektant (AD):	Ing. Arch. Martin Jirovský Převrátická 330/15, 390 01 Tábor									
Dodavatel:	EUROVIA CS, a.s., záv. České Budějovice Planá 72, 370 01 České Budějovice									
Zdůvodnění a popis změn: Při provádění parkoviště byla nalazena kanalizace DN 200 betonová a 2 ks šachet, které nejsou evidovány správcem kanalizace. Se zástupcem správce kanalizace - Městská Vodohospodářská s.r.o., s TDS a investorem stavby bylo domluveno odstranění šachet a kanalizace pod plochami komunikace a parkoviště a její nahrazení DN 200 spolu s osazením revizní šachty mimo parkoviště a napojením do stávající kanalizační šachty. Zákres provedení zpracovaný zhotovitelem je přílohou tohoto ZL. Investorem je požadováno napojení dešťového svodu od nemovitosti na p.č. 1517 do výše zmíněné kanalizace pomocí DN 125. Zákres provedení zpracovaný zhotovitelem je přílohou tohoto ZL. V komunikaci větve A ve staničení cca 0,064 km byla nalezena betonová stávající kanalizace vedoucí z pod hřbitovní zdi v kolizi s parkovištěm. Správce zažádal o napojení do stávající kanalizace potrubím DN 150. V komunikaci větve A ve staničení cca 0,080 km byla nalezena pod terénem stávající betonová šachta. Šachta byla na žádost správy odstraněna, jelikož do šachty vtékalo jedno potrubí DN 300 a vytékalo také DN 300 ve stejném směru - tato potrubí byla propojena a obetonována.										
Návrh ocenění (dle přiloženého soupisu prací): <table border="0"> <tr> <td>SO 102</td> <td>343 075,14 Kč</td> </tr> <tr> <td>Celkem bez DPH:</td> <td>343 075,14 Kč</td> </tr> <tr> <td>DPH 21%:</td> <td>72 045,78 Kč</td> </tr> <tr> <td>Celkem včetně DPH:</td> <td>415 120,92 Kč</td> </tr> </table>			SO 102	343 075,14 Kč	Celkem bez DPH:	343 075,14 Kč	DPH 21%:	72 045,78 Kč	Celkem včetně DPH:	415 120,92 Kč
SO 102	343 075,14 Kč									
Celkem bez DPH:	343 075,14 Kč									
DPH 21%:	72 045,78 Kč									
Celkem včetně DPH:	415 120,92 Kč									
Investor (objednatel):	Město Třeboň	datum 10. 3. 2022 podpis								
TDS:	Zdeněk Musil	datum 10. 3. 2022 podpis								
Projektant (AD):	Ing. Arch. Martin Jirovský	datum 16. 3. 2022 podpis								
Dodavatel:	Eurovia CS, a. s.	datum 10. 3. 22 podpis								
Přílohy: - zakres kanalizace - položkový rozpočet		vyhotovení číslo								

SOUPIS PRACÍ

Stavba: Revitalizace prostranství Na Rybníčku k.ú. Třeboň

Objekt: SO 303 - Dešťová přípojka pro kašnu

Místo: Třeboň

Zadavatel: Město Třeboň

Uchazeč: Vyplň údaj

Datum: 20. 8. 2021


Projektant: Ing. arch. Martin Jirovský

Zpracovatel: Ing. Barbora Filip

PČ	Typ	Kód	Popis	MJ	Ve smlouvě	Ve změně	Celkem	Jedn. Cena	Ve smlouvě	Ve změně	Cena celkem [CZK]
Náklady soupisu celkem									320 380,02	343 075,14	663 455,16
D	1		Zemní práce						232 733,69	89 371,40	322 105,09
1	K	115101201	Čerpání vody na dopravní výšku do 10 m s uvažovaným průměrným přítokem do 500 l/min	hod	10,000	16,000	26,000	102,85	1 028,50	1 645,60	2 674,10
			2 dný 2"8								
2	K	115101301	Pohotovost záložní čerpací soupravy pro dopravní výšku do 10 m s uvažovaným průměrným přítokem do 500 l/min	den	15,000	3,000	18,000	4 356,00	65 340,00	13 068,00	78 408,00
3	K	120001101	Příplatek k cenám vykopávek za zřízení vykopávky v blízkosti podzemního vedení nebo výbušnin v horninách jakékoliv třídy	m3	5,000	12,000	17,000	805,00	3 025,00	7 260,00	10 285,00
	VV		1"2,5"2" zřízení se stáv. IS - 5x		5,000		5,000		0	0,00	0
			Zl.2. 1"2,5"2" zřízení se stáv. IS - 10x + 1"2,0"1" kříd. se stáv. IS - 1x stáv. zděná šachta								
4	K	131213102	Hloubení jam ručně zapážených i nezapažených s urovnáním dna do předepsaného profilu a spádu v hornině třídy těžitelosti I skupiny 3 nesoudržných	m3	2,653	5,307	7,960	544,50	1 444,56	2 889,44	4 334,00
	VV		3.14*(1.3/2)*(1.3/2)^2		2,653		2,653		0	0,00	0
			Zl.2.3. 1.4*(1.3/2)*(1.3/2)^2								
5	K	132251252	Hloubení nezapažených rýh šířky přes 800 do 2 000 mm strojně s urovnáním dna do předepsaného profilu a spádu v hornině třídy těžitelosti I skupiny 3 přes 20 do 50 m3	m3	45,037	66,560	111,597	223,85	10 081,53	14 869,46	24 980,99
	VV		30.7*0.9*(2-0.37)		45,037		45,037		0	0,00	0
			Zl.2. (1.35*(15+23*0.8) - (2*(1.35-0.6)*0.8) + (16*0.8*1.35) - (10*0.8*(1.35-0.8)) + (19*1.95*0.8) - (10*0.6*0.8)*2								
10	K	162751117	Vodorovné přemístění výkopku nebo sypaniny po suchu na obvyklém dopravním prostředku, bez naložení výkopku, avšak se složením bez rozhrnutí z horniny třídy těžitelosti I skupiny 1 až 3 na vzdálenost přes 9 000 m do 10 000 m	m3	47,690	32,120	79,810	119,79	5 712,79	3 847,65	9 560,44
	P		Pozvánka k poloze								
	VV		Skládka Látav								
			2.653+45.037 všechna zemina bude vyměněna		47,690		47,690		0	0,00	0
			Zl.2. Zemina nahrazená naložením obsypem 73*0.8*0.4 + (3.36 + 5.4)								
11	K	162751119	Vodorovné přemístění výkopku nebo sypaniny po suchu na obvyklém dopravním prostředku, bez naložení výkopku, avšak se složením bez rozhrnutí z horniny třídy těžitelosti I skupiny 1 až 3 na vzdálenost Příplatek k ceně za každých dalších 1 zanedbávaných 1 000 m.	m3	190,760	163,520	354,280	2,72	518,87	444,77	963,64
	VV		47.69" zemina přemístěná na skládku		47,690		47,690		0	0,00	0
			47.69"4" Přepočtené koeficientem množství		190,760		190,760		0	0,00	0
			Zl.2. 23.36*4 + 8.76*4" Přepočtené koeficientem množství								
12	K	171201201	Uložení sypaniny na skládky	m3	47,690	32,120	79,810	18,15	885,57	582,98	1 468,55
	VV		47.69" uvazuje se se 100 % výměnou výkopku		47,690		47,690		0	0,00	0
			Zl.2. Zemina nahrazená trubkou a obsypem 73*0.8*0.4 + (3.36 + 5.4)								
13	K	171201231	Příplatek za uložení stavebního odpadu na recyklační skládce (skládkové) zeminy a kamení zatříděného do kategorií odpadu od kódu 17 05 04	t	83,458	64,240	147,698	242,00	20 196,84	15 548,08	35 742,92
	VV		47.69"1.75" Přepočtené koeficientem množství		83,458		83,458		0	0,00	0
			Zl.2. 23.36*2 + 8.76*2" Přepočtené koeficientem množství								
14	K	174101101	Zásyp sypaninou z jakékoliv horniny s uložením výkopku ve vrstvách se zhuňněním jam, šachet, rýh nebo kolem objektů v těchto vykopávkách	m3	27,345	38,440	65,785	151,25	4 135,93	5 814,05	9 949,98
	P		Pozvánka k poloze								
	VV		Dle bilance zemních prací, hutnění na 100% PS								
			obsypem naložením								
			45.037+11.973+2.763+3.14*0.075*0.075*(30.7-1)*3.14*0.62*0.62*2		27,345		27,345		0	0,00	0
			Zl.2. zásyp stávající šachty zděné 2,0*2,0*1,0								
15	M	58337600	šterkopisek frakce 0/45	t	54,690	8,000	62,690	340,01	18 595,15	2 720,08	21 315,23
	VV		27.345*2" Přepočtené koeficientem množství		54,690		54,690		0	0,00	0
			Zl.2. 4.0*2" Přepočtené koeficientem množství								
16	K	175151101	Obsypání potrubí strojně sypaninou z vhodných hornin tř. 1 až 4 nebo materiálem připraveným podél výkopu ve vzdálenosti do 3 m od jeho kraje, pro jakoukoliv hloubku výkopu a míru zhuňnění bez prohození sypaniny	m3	11,973	16,688	28,661	193,60	2 317,97	3 230,80	5 548,77
	VV		0.39*30.7		11,973		11,973		0	0,00	0
			Zl.2. (73*0.8*0.5) - 14.72 + (0.6*0.5*18) - (0.1*0.6*18) - (18*0.45*0.3 - (3.14*0.075*0.075*18))								

PČ	Typ	Kód	Popis	MJ	Ve smlouvě	Ve změně	Celkem	Jedn. Cena	Ve smlouvě	Ve změně	Cena celkem [CZK]
17	M	58337331	stěrkopísek frakce D/22	t	23,946	37,792	61,738	461,01	11 039,35	17 422,49	28 461,84
			11,973*2 Přepočtené koeficientem množství ZL 2: Přepočtené koeficientem množství 14,48 * 2 + 2,208*2		23,946		23,946		0	0,00	0
	D	HSV	Práce a dodávky HSV						73 574,63	37 527,58	111 102,21
	D	3	Svislé a kompletní konstrukce						4 829,11	0,00	4 829,11
	D	4	Vodorovné konstrukce						2 781,91	5 857,20	8 439,11
19	K	451572111	Lože pod potrubí, stoky a drobné objekty v otevřeném výkopu z kameniva drobného těženého 0 až 4 mm	m3	2,763	6,920	9,683	738,83	2 041,39	5 112,70	7 154,09
			0,1*0,9*30,7 ZL 2: 0,8*73*0,1 + 0,1*0,6*18		2,763		2,763		0	0,00	0
20	K	452112121	Osazení betonových dílců prstenců nebo rámu pod poklady a mříže, výšky přes 100 do 200 mm	kus	1,000	1,000	2,000	544,50	544,50	544,50	1 089,00
			ZL 2: vyrovnávací prstenec v 100 mm		1,000		1,000		0	0,00	0
	D	8	Trubní vedení						52 237,98	20 375,38	72 613,36
22	K	871310310	Montáž kanalizačního potrubí z plastů z polypropylenu PP hladkého ploštného SN 10 DN 150	m	30,700	18,000	48,700	211,75	6 500,73	3 811,50	10 312,23
			trubka kanalizační PP ploštná třívrstvá DN 150x1000mm SN10 30,7*1,015 Přepočtené koeficientem množství	m	31,161	18,270	49,431	687,73	21 430,35	12 564,83	33 995,18
28	K	899304111	Osazení poklopů železobetonových včetně rámu jakékoliv hmotnosti	kus	1,000	1,000	2,000	907,50	907,50	907,50	1 815,00
30	K	899722113	Krytí potrubí z plastů výstražnou fólií z PVC šířky 34cm	m	32,235	73,000	105,235	42,35	1 365,15	3 081,55	4 456,70
			30,7 30,7*1,05 Přepočtené koeficientem množství ZL 2: Odměřeno ze situace		30,700		30,700		0	0,00	0
					32,235		32,235		0	0,00	0
	D	9	Ostatní konstrukce a práce-bourání						8 470,00	8 470,00	16 940,00
31	K	977151123.R	Jádrové vrtání pro přípojku včetně izolace ZL 2: napojení do stávající kanalizace 2x	kus	2,000	2,000	4,000	4 235,00	8 470,00	8 470,00	16 940,00
	D	998	Přesun hmot						5 255,64	3 025,00	8 280,64
32	K	998276101	Přesun hmot pro trubní vedení hloubené z trub z plastických hmot nebo sklolaminátových pro vodovody nebo kanalizace v otevřeném výkopu dohranví vzdálenost do 15 m	t	34,748	20,000	54,748	90,75	3 153,38	1 815,00	4 968,38
33	K	998276124	Přesun hmot pro trubní vedení hloubené z trub z plastických hmot nebo sklolaminátových Přiletek k cenám za zvětšený přesun přes vymezenou největší dohranví vzdálenost do 500 m	t	34,748	20,000	54,748	60,50	2 102,25	1 210,00	3 312,25
	D	PSV	Práce a dodávky PSV						6 206,70	2 057,00	8 263,70
34	K	721290112	Zkouška těsnosti kanalizace vodou DN 150 nebo DN 200	m	30,700	18,000	48,700	102,85	3 157,50	1 851,30	5 008,80
			30,7*1,015 ZL 2: 18m		30,700		30,700		0	0,00	0
36	K	892372111	Tlakové zkoušky vodou zabezpečení konců potrubí při tlakových zkouškách DN do 300	kus	12,000	2,000	14,000	102,85	1 234,20	205,70	1 439,90
	D	VRN	Vedlejší rozpočtové náklady						7 865,00	0,00	7 865,00
	D	VRN4	Inženýrská činnost						7 865,00	0,00	7 865,00
			Nové položky						0,00	214 119,16	214 119,16
39		871270310	Montáž kanalizačního potrubí z plastů z polypropylenu PP hladkého ploštného DN 125	m	0,000	38,000	38,000	89,30	0,00	3 393,40	3 393,40
			odměřeno ze situace								
40		28617002	trubka kanalizační PP ploštná třívrstvá DN 125x1000mm	m	0,000	38,000	38,000	588,00	0,00	22 344,00	22 344,00
			odměřeno ze situace								
41		871350310	Montáž kanalizačního potrubí z plastů z polypropylenu PP hladkého ploštného DN 200	m	0,000	35,000	35,000	161,00	0,00	5 635,00	5 635,00
			odměřeno ze situace								
42		28617004	trubka kanalizační PP ploštná třívrstvá DN 200x1000mm	m	0,000	35,000	35,000	1 620,00	0,00	56 700,00	56 700,00
			odměřeno ze situace								
43		894431110R	Osazení plastové šachty z dílů prům 800 mm, výšky do 1,9m	kus	0,000	1,000	1,000	959,04	0,00	959,04	959,04
44		28614245	šachta DN 600 PPL vtok DN 200 KG výška 1,2-1,9m	kus	0,000	1,000	1,000	18 800,00	0,00	18 800,00	18 800,00
			šachta na lomu na trase kanalizace včetně napojení dešť. Svodu								
45		721242111R	Montáž lapače sítěšních splavenin z PP D 125 mm	kus	0,000	1,000	1,000	444,01	0,00	444,01	444,01
46		28341110	lapače sítěšních splavenin okapová vpust s klapkou+inspekční poklop z PP	kus	0,000	1,000	1,000	448,00	0,00	448,00	448,00
			gejser pro dešťový svod u p.č. 1517								

PČ	Typ	Kód	Popis	MJ	Ve smlouvě	Ve změně	Celkem	Jedn. Cena	Ve smlouvě	Ve změně	Cena celkem [CZK]
47		879171911	Výměna napojení vodovodní přípojky na potrubí DN 32 napojení trubky ze staré šachty u p.č. 1517	kus	0,000	1,000	1,000	576,00	0,00	576,00	576,00
48		899623140R	Obetonování potrubí nebo zdiva stok betonem C12/15 - uložení betonu a urovnání do předepsaného tvaru obetonování potrubí pod komunikací a parkovištěm 14.72	m3	0,000	14,720	14,720	768,26	0,00	11 308,79	11 308,79
49		58932310	beton C 12/15 kameniva frakce 0/8 obetonování potrubí pod komunikací a parkovištěm	m3	0,000	14,720	14,720	2 700,00	0,00	39 744,00	39 744,00
50		997221615	Poplatek za uložení stavebního odpadu na skládce (skládkovné) z prostého betonu zaříděného do Katalogu odpadů pod kódem 17 01 01	t	0,000	4,992	4,992	145,20	0,00	724,84	724,84
51		810391811	Bourání stávajícího potrubí z betonu DN přes 200 do 400	m	0,000	16,000	16,000	265,00	0,00	4 240,00	4 240,00
52		890211811	Bourání šachet z prostého betonu ručně obestavěného prostoru do 1,5 m3 (1,1*0,5) + (0,5*0,5*3,14*1)	m3	0,000	1,285	1,285	4 340,00	0,00	5 576,90	5 576,90
53		131251100	Hloubení jam nezapažených v hornině třídy těžitelnosti I skupiny 3 objem do 20 m3 strojně stávající šachta zděná 2,0*2,0*1,2-(1,2*1,2*1,0)	m3	0,000	3,360	3,360	551,00	0,00	1 851,36	1 851,36
54		132251102	Hloubení rýh nezapažených š do 800 mm v hornině třídy těžitelnosti I skupiny 3 objem do 50 m3 strojně "kanalizace ze hřbitova - délka 18 m - 0,8*0,5*18,0	m3	0,000	5,400	5,400	768,00	0,00	4 147,20	4 147,20
55	M	59224187	prstěnek šachtový vyrovnávací betonový 625x120x100mm "vyrovnávací prstěnek v. 100 mm" 1	kus	0,000	1,000	1,000	320,00	0,00	320,00	320,00
56		132251102	Montáž kanalizačního potrubí hladkého pínostěnného SN 10 z polypropylenu DN 300 1,5 "propojení stávajícího potrubí v místě šachty	m	0,000	1,500	1,500	172,00	0,00	258,00	258,00
57	M	28617014	trubka kanalizační PP pínostěnná DN 300x3000mm SN10 1,5 "propojení stávajícího potrubí v místě šachty	m	0,000	1,500	1,500	3 010,00	0,00	4 515,00	4 515,00
58		877370330	Montáž spojek na kanalizačním potrubí z PP trub hladkých pínostěnných DN 300 1 "propojení stávajícího potrubí v místě šachty	kus	0,000	1,000	1,000	434,00	0,00	434,00	434,00
59	M	28617230R	spojka průdná pro kanalizaci DN 300 1 "propojení stávajícího potrubí v místě šachty	kus	0,000	1,000	1,000	3 143,52	0,00	3 143,52	3 143,52
60	K	894410212	Osazení betonových dílců pro kanalizační šachty DN 1000 skruží rovné výšky do 500 mm výšková úprava šachty "skruž" 1	kus	0,000	1,000	1,000	1 590,00	0,00	1 590,00	1 590,00
61	M	59224065	skruž betonová DN 1000x250, 100x25x12cm "skruž" 1	kus	0,000	1,000	1,000	1 520,00	0,00	1 520,00	1 520,00
62	K	894410232	Osazení betonových dílců pro kanalizační šachty DN 1000 skruží přechodová (konus) výšková úprava šachty "konus" 1	kus	0,000	1,000	1,000	1 590,00	0,00	1 590,00	1 590,00
63	M	59224056	konus pro kanalizační šachty s kapsovým stupadlem 100/62,5x67x12cm "skruž" 1	kus	0,000	1,000	1,000	2 540,00	0,00	2 540,00	2 540,00
64	M	28661935	poklop šachtový litinový DN 600 pro třídu zařazení D400 "poklop" 1	kus	0,000	1,000	1,000	7 210,00	0,00	7 210,00	7 210,00
65	K	899633161	Obetonování potrubí nebo zdiva stok ŽB bez zvláštních nároků na prostředí tř. C 25/30 v otevřeném výkopu "obetonování potrubí" 18,0*0,45*0,3-(3,14*0,075*0,075*18,0) "propojení stávajícího potrubí v místě šachty 1,5*0,8*(0,3+0,15)-(3,14*0,15*0,15*1,5)	m3	0,000	2,411	2,411	3 900,00	0,00	9 402,90	9 402,90
66	K	810351811	Bourání stávajícího potrubí DN do 200 demonťáž a vybourání stávajícího potrubí - délka 10	m	0,000	10,000	10,000	214,00	0,00	2 140,00	2 140,00
67	K	890111812	Bourání šachet ze zdiva cihelného ručně obestavěného prostoru do 1,5 m3 1 "demonťáž stávající šachty zděné 1,2*1,2*1,0	m3	0,000	1,440	1,440	1 780,00	0,00	2 563,20	2 563,20

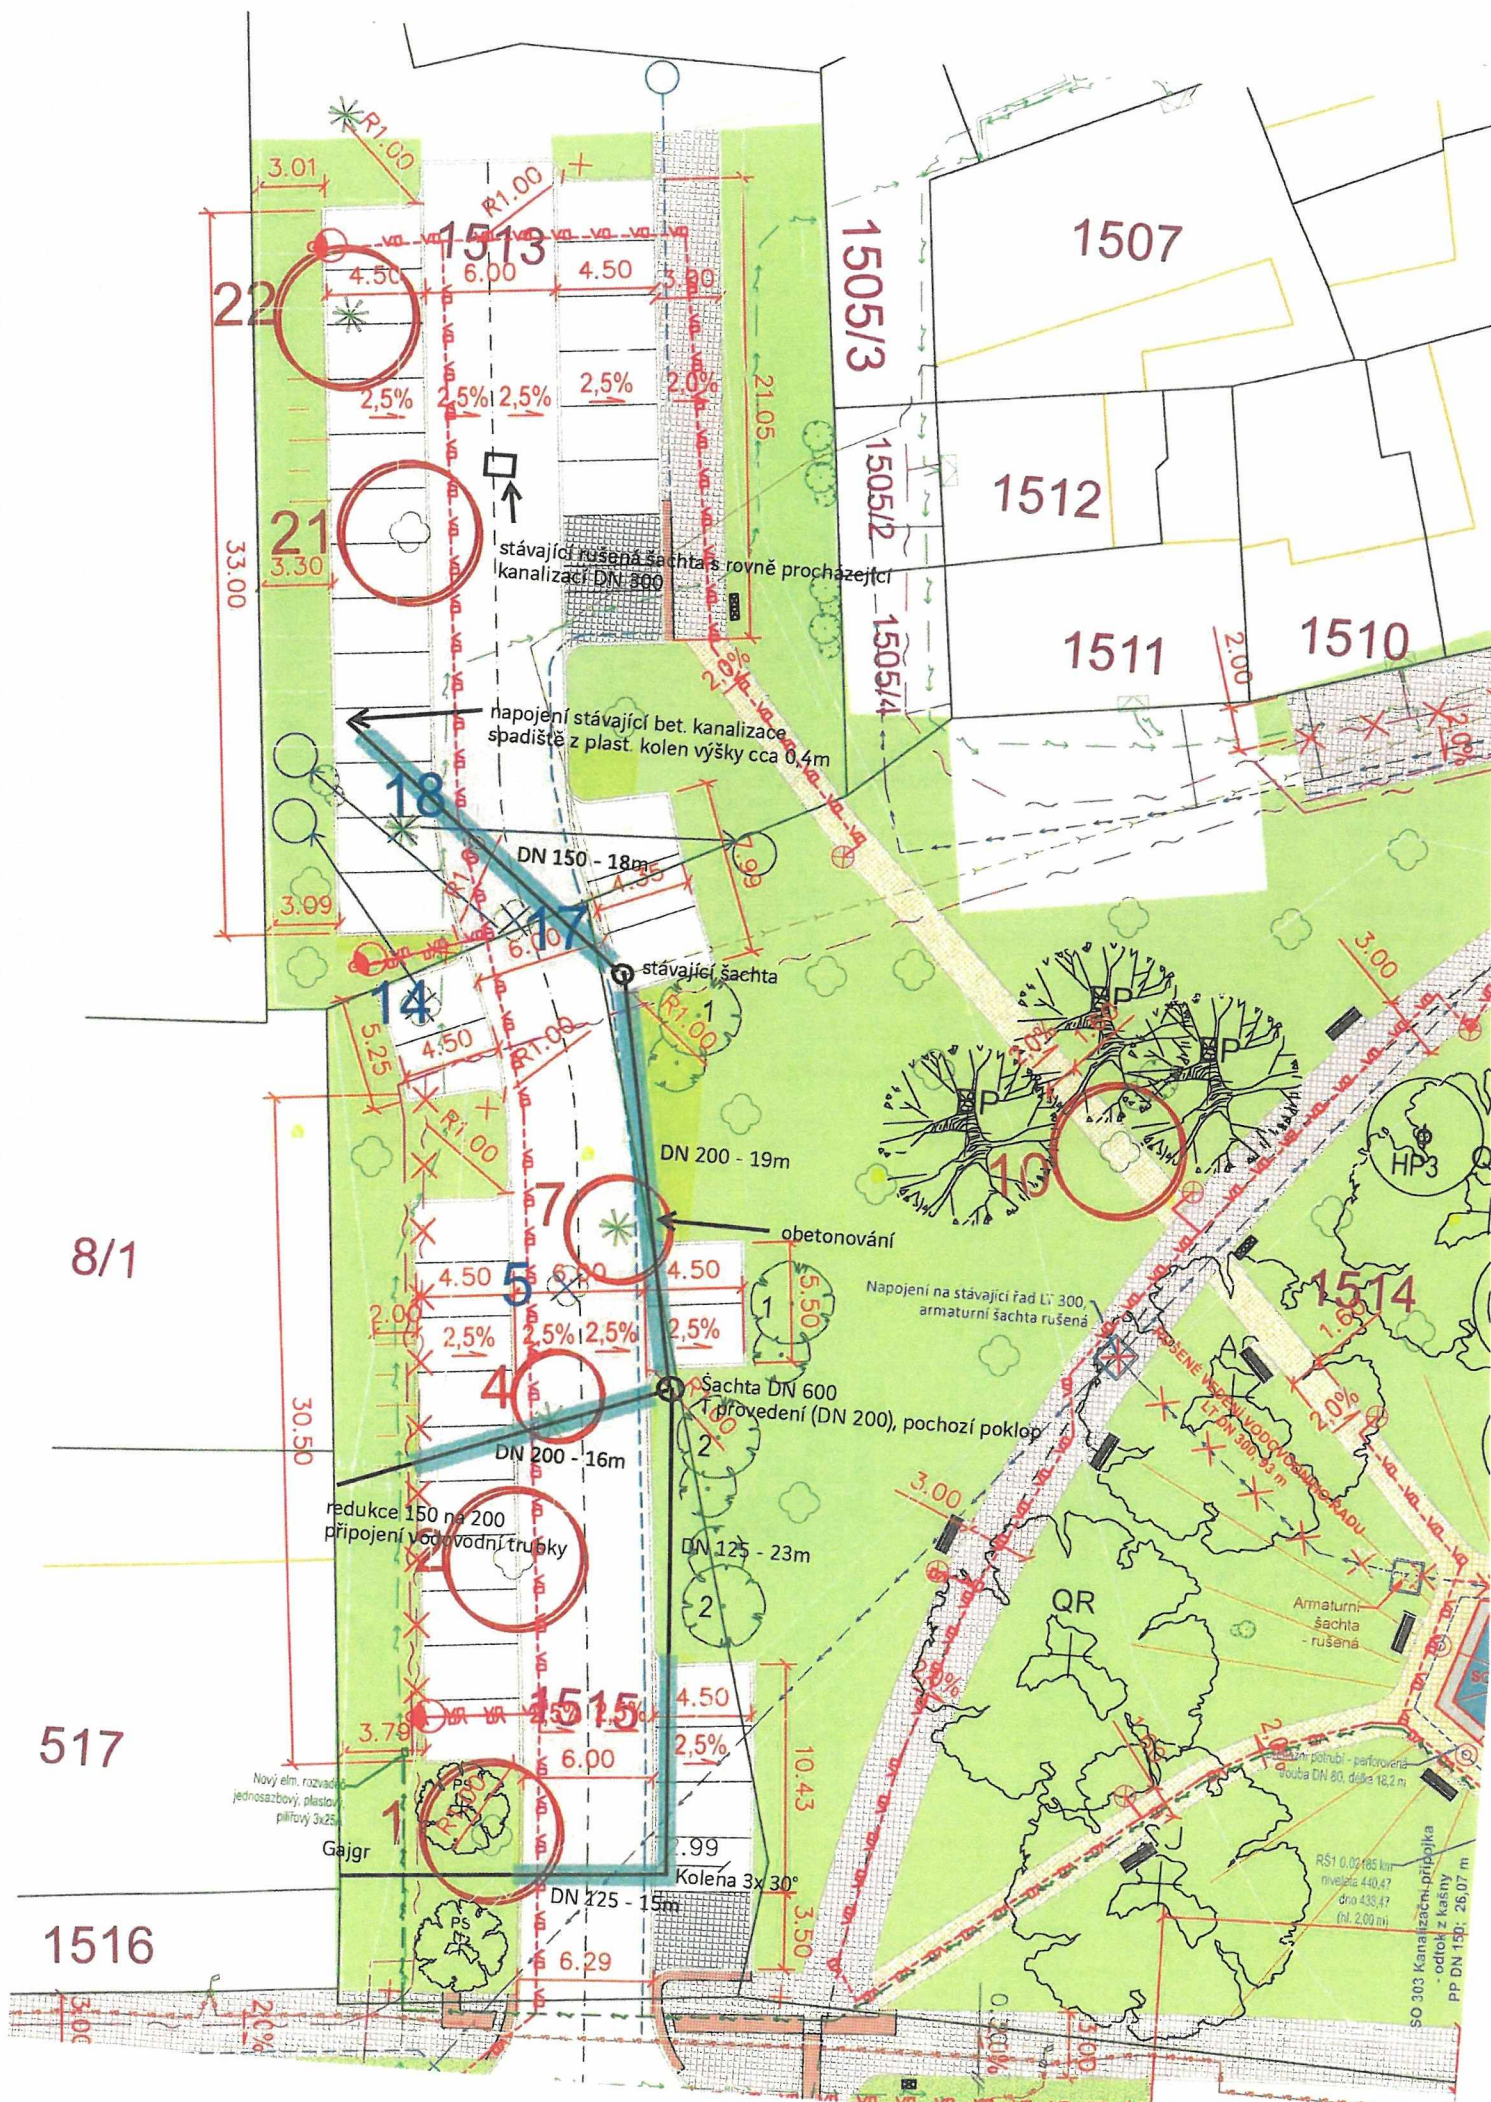

ZMĚNOVÝ LIST - PŘÍPOČTY		3												
Název stavby:	Revitalizace prostranství na Rybníčku v Třeboni	Č. smlouvy objednatele: -												
Název objektu:	SO 701 - Kašna	Č. smlouvy zhotovitele: 1082101LLH												
Investor (objednatel):	Město Třeboň Palackého nám. 46/II, 379 01 Třeboň													
TDS:	Zdeněk Musil U Rybníčku 378, 378 33 Nová Bystřice													
Projektant (AD):	Ing. Arch. Martin Jirovský Převrátilská 330/15, 390 01 Tábor													
Dodavatel:	EUROVIA CS, a.s., záv. České Budějovice Planá 72, 370 01 České Budějovice													
Zdůvodnění a popis změn: Dne 18.1.2022 proběhlo vzorkování stavebního materiálu. Na jednání vznesl investor požadavek na změnu barevnosti žuly použité na kašnu. V zadávací dokumentaci stavby byly navrženy šedé odstíny žuly. Investorem byla vybrána žula INDIA RED (červená) na lem kašny a PADANG YELLOW (žlutá) na dno kašny. Na jednání konaném dne 15.2.2022 byl tento výběr potvrzen včetně upřesnění technických detailů lemu kašny (sedák) a spárořezu dna kašny. Dále byl vznesen požadavek na provoz kašny ve 2 režimech: 1) při provozu prostředních trysek bude v kašně u sedáku 15 cm vody; 2) při provozu všech trysek nebo pouze prostředních bude v kašně u sedáku 7,5 cm vody, u trysek budou osazeny automatické ventily pro uzavření odtoku vody. S ohledem na výše uvedený požadavek je nutné zvětšit technologickou šachtu o 1m na délku, aby se navýšila kapacita přelivné nádrže alespoň na 5m3. Dále je nutné doplnit technologii a trubní materiál.														
Návrh ocenění (dle přiloženého soupisu prací): <table border="0"> <tr> <td>ZL3</td> <td>ZMĚNY V PROVEDENÍ KAŠNY</td> <td>691 897,67 Kč</td> </tr> <tr> <td></td> <td>Celkem bez DPH:</td> <td>691 897,67 Kč</td> </tr> <tr> <td></td> <td>DPH 21%:</td> <td>145 298,51 Kč</td> </tr> <tr> <td></td> <td>Celkem včetně DPH:</td> <td>837 196,18 Kč</td> </tr> </table>			ZL3	ZMĚNY V PROVEDENÍ KAŠNY	691 897,67 Kč		Celkem bez DPH:	691 897,67 Kč		DPH 21%:	145 298,51 Kč		Celkem včetně DPH:	837 196,18 Kč
ZL3	ZMĚNY V PROVEDENÍ KAŠNY	691 897,67 Kč												
	Celkem bez DPH:	691 897,67 Kč												
	DPH 21%:	145 298,51 Kč												
	Celkem včetně DPH:	837 196,18 Kč												
Investor (objednatel):	Město Třeboň	datum 10.5.2022 podpis												
TDS:	Zdeněk Musil	datum 10.5.2022 podpis												
Projektant (AD):	Ing. Arch. Martin Jirovský	datum 16.5.2022 podpis												
Dodavatel:	Eurovia CS, a. s.	datum 10.5.22 podpis												
Přílohy: - změnový soupis prací		vyhotovení číslo 1												

ZL3 ZMĚNY V PROVEDENÍ KAŠNY

Varianta: Materiál IndiaRed+PandagYellow

Stavba: Revitalizace prostranství Na Rybníčku k.ú. Třeboň

Objekt: SO 701 - Kašna

Místo: Třeboň

Zadavatel: Město Třeboň

Uchazeč: Vyplň údaj

PČ	Typ	Kód	Popis	MJ	Množství			J.cena [CZK]	Cena celkem [CZK]		
					ve smlouvě	ve změně	rozdíl		ve smlouvě	ve změně	rozdíl
Náklady soupisu celkem									3 019 122,78	3 711 020,44	691 897,67
											</

PČ	Typ	Kód	Popis	MJ	Množství			J.cena [CZK]	Cena celkem [CZK]		
					ve smlouvě	ve změně	rozdíl		ve smlouvě	ve změně	rozdíl
10	K	271532212	Podpys pod základové konstrukce se ztuhněním a urovněním povrchu z kameniva hrubého, frakce 16 - 32 mm	m3	3,150	3,850	0,700	978,41	3 081,99	3 766,88	684,89
	VV		4 5*3,5*0,2 "pod sehtou		3,150						
11	K	273313811	Základy z betonu prostého desky z betonu kamenem neprokládaného tl. C 25/30	m3	2,302	2,302	0,000	5 808,00	13 370,02	13 370,02	0,00
	VV		0 05*46,03 "pod kašnou		2,302						
12	K	273321511	Základy z betonu železového (bez výztuže) desky z betonu bez zvláštních nároků na prostředí tl. C 25/30	m3	1,586	2,015	0,420	5 808,00	9 269,57	11 708,93	2 439,36
	VV		3 8*2,8*0,15 "lacha		1,586						
13	K	273351121	Bednění základů desek zřízení	m2	2,580	2,890	0,300	665,50	1 723,65	1 923,30	199,65
14	K	273351122	Bednění základů desek odstranění	m2	2,580	2,890	0,300	121,00	313,39	349,69	36,30
	VV		25,8*0,1		2,580						
15	K	279113144	Základové zdi z tvárcí ztuhčeného bednění včetně výpíně z betonu bez zvláštních nároků na vliv prostředí třídy C 20/25, tloušťky zdva přes 250 do 300 mm	m2	33,000	38,000	5,000	1 076,90	35 537,70	40 922,20	5 384,50
	VV		2 5*3,8*0,25*5,5*8*2 "slévy slévy		33,000						
16	K	279362021	Výztuž základových zdí nosných svislých nebo odkloněných od svislice, rovinných nebo oblých, deskových nebo žebrových, včetně výztuže jejich žebér ze svařovaných sítí z drátů typu KARI	t	0,204	0,306	0,102	34 485,00	7 034,94	10 552,41	3 517,47
	VV		194,34/1000		0,184						
	VV		0,194*1,05 "Přepočtené koeficientem množství		0,204						
	D	3	Svislé a kompletní konstrukce						183 040,58	276 417,91	93 377,33
17	K	341361821	Výztuž stěn a příček nosných svislých nebo šikmých, rovných nebo oblých z betonářské oceli 10 505 (R) nebo BSt 500	t	0,270	0,322	0,052	34 485,00	9 310,95	11 104,17	1 793,22
	VV		257,16/1000 "výztuž stěn lachy		0,257						
	VV		0,257*1,05 "Přepočtené koeficientem množství		0,270						
18	K	380326332	Kompletní konstrukce čišření odpadních vod, nádrží, vodojemů, kanálů z betonu železového bez výztuže a bednění pro konstrukce bílých van tl. C 25/30, tl. přes 150 do 300 mm	m3	14,960	20,470	5,510	6 292,00	94 128,32	128 797,24	34 668,92
	VV		0 15*46,03/2 "nebetonováka spádu		3,452						
	VV		0 25*46,03 "pod kašnou		11,508						
	VV		Soubel		14,960						
19	K	380356231	Bednění kompletních konstrukcí čišření odpadních vod, nádrží, vodojemů, kanálů konstrukcí neomítaných z betonu prostého nebo železového ploch rovinných zřízení	m2	52,505	71,505	19,000	750,20	39 389,25	53 643,05	14 253,80
	VV		46,03*25,9*0,25		52,505						
	VV		5*5 20*0,40*5*4 30*0,40 "tem kašny"				19,000				
20	K	380356232	Bednění kompletních konstrukcí čišření odpadních vod, nádrží, vodojemů, kanálů konstrukcí neomítaných z betonu prostého nebo železového ploch rovinných odstranění	m2	52,505	71,505	19,000	145,20	7 623,73	10 382,53	2 758,80
21	K	380361006	Výztuž kompletních konstrukcí čišření odpadních vod, nádrží, vodojemů, kanálů z oceli 10 505 (R) nebo BSt 500	t	0,061	1,218	1,157	34 485,00	2 103,59	42 006,18	39 902,59
	VV		36,48/1000		0,058						
	VV		0,058*1,05 "Přepočtené koeficientem množství		0,061						
	VV		5,51*1,05*0,2 "Odnad tem kašny 200 kg/m3"				1,157				
22	K	380361011	Výztuž kompletních konstrukcí čišření odpadních vod, nádrží, vodojemů, kanálů ze svařovaných sítí z drátů typu KARI	t	0,884	0,884	0,000	34 485,00	30 484,74	30 484,74	0,00
	VV		842,14/1000		0,842						
	VV		0,842*1,05 "Přepočtené koeficientem množství		0,884						
	D	8	Trubní vedení						8 020,18	10 833,43	2 813,25
23	K	894302261	Ostatní konstrukce na trubním vedení ze železobetonu strop šachet vodovodních nebo kanalizačních z betonu bez zvýšených nároků na prostředí tl. C 25/30	m3	0,827	1,127	0,300	5 747,50	4 753,18	6 477,43	1 724,25
	VV		3*2*0,15*0,75*0,25*0,15 "strop šachy		0,827						
24	K	894503111	Bednění konstrukcí na trubním vedení deskových stropů šachet jakýchkoliv rozměrů	m2	6,000	8,000	2,000	544,50	3 267,00	4 356,00	1 089,00
	VV		3*2		6,000						
	D	9	Ostatní konstrukce a práce, bourání						2 706 455,40	3 281 575,50	575 120,10
25	K	1 R	Technologická šachta polypropylen, 3x2x2 7 metru, pletivná nádrž 2 5m3 a doprava, odvětrání, vodotěsný poklop, průchodky pro potrubí kalové čerpadlo	kpl	1,000	1,000	0,000	168 770,80	168 770,80	168 770,80	0,00
26	K	2 R	Písková filtrace, UV- lampa, el magnetický ventil, hlídání hladiny, automatické dávkování chemikálií, lapáč nečistot, senzor intenzity větru samonasávací čerpadlo 20 m3/ hod, samonasávací čerpadlo 12 m3/ hod, centrální tryska, 5x naklápecí tryska, 5x led osvětlení RGB/ 24V odtok, nerezové míčky	kpl	1,000	1,000	0,000	393 789,66	393 789,66	393 789,66	0,00



PČ	Typ	Kód	Popis	M.J	Množství			J.cena [CZK]	Cena celkem [CZK]		
					ve smlouvě	ve změně	rozdíli		ve smlouvě	ve změně	rozdíli
27	K	3.R	Elektroinstalace - rozvaděč IP 54, kabeláž, podružný materiál, časované spínání trysek, světla a filtrace, 2x frekvenční měnič, el. revize montážní práce, doprava materiálu a montážníků	kpl	1,000	1,000	0,000	119 257,60	119 257,60	119 257,60	0,00
28	K	4.R	Instalační materiál: tlakové hadice a potrubí, plastové fitinky, lepidlo, teflon, chráničky, kopoflex, kotvící materiál, nerezové mřížky a boxy dvojcestné ventily, zpětné klapky, šroubení, spojovací materiál	kpl	1,000	1,000	0,000	116 662,15	116 662,15	116 662,15	0,00
29	K	5.R	Montáž technologie, tlakové zkoušky, uvedení do provozu, návod a proškolení obsluhy, doprava materiálu a montážníků	kpl	1,000	1,000	0,000	106 333,59	106 333,59	106 333,59	0,00
30	K	6.R	D+M kašny Materiál šedá žula, povrch tryskaný, kladen na vysokozátáčové terče, v kombinaci s lepením	kpl	1,000	1,000	0,000	1 801 641,60	1 801 641,60	1 801 641,60	0,00
Rozsáhlá a podrobná Cena detailů: 1) zaměření, vyhotovení PD 2) materiál 3) korničování 112 m2 4) montáž 5) broušení nebo leštění hran 52 mb 6) vyřezávání otvorů 6 ks 7) spojovací materiál, vysokozátáčové terče 112 m2 8) doprava - velké auto s rukou 2x 9) přesuny hmot 10) základní hydroizolní impregnace 112 m2 11) technické zajištění											
34	K	7.R	D+M kašny - příplatek k p.č. 30 za provedení dle požadavků investora Materiál: IndiaRed+PandaYellow. Podlaha kašny bude tvořena žlutou žulou s pemňovaným povrchem, tl. 30 mm, sparořez bude reflektovat maximální výšku prvku 700 mm, kontaktní lepeno, svisele odklady lemu budou tvořeny červenou žulou India Red, s leštěným povrchem, tl. 30 mm, kont. lepeno, horní parapet lemu bude z červené žuly India Red s leštěným povrchem, tl. 60 (2x30) mm, obě hrany budou zateklé do odtoku, dle schématu	kpl	0,000	1,000	1,000	359 867,60	0,00	359 867,60	359 867,60
Úprava D+M kašny dle požadavků investora viz p.č. 30											
			1) zaměření, vyhotovení PD	m2	0,000	112,000	112,000	438,00	0,00	49 056,00	49 056,00
			2) materiál								
			dielže žulá 3 cm	m2	0,000	81,900	81,900	5 170,00	0,00	423 423,00	423 423,00
			sedák červená 3x3 cm	m2	0,000	22,800	22,800	17 750,00	0,00	404 700,00	404 700,00
			obklad červená 3 cm	m2	0,000	27,400	27,400	8 875,00	0,00	243 175,00	243 175,00
			3) korničování 112 m2	m2	0,000	112,000	112,000	1 188,00	0,00	133 056,00	133 056,00
			4) montáž								
			dielže žulá 3 cm	m2	0,000	63,000	63,000	4 200,00	0,00	264 600,00	264 600,00
			sedák červená 3x3 cm	m	0,000	26,100	26,100	4 272,00	0,00	111 499,20	111 499,20
			obklad červená 3 cm	m	0,000	48,750	48,750	2 760,00	0,00	134 550,00	134 550,00
			5) broušení nebo leštění hran 52 mb	m	0,000	52,000	52,000	1 500,00	0,00	78 000,00	78 000,00
			6) vyřezávání otvorů 6 ks	ks	0,000	6,000	6,000	2 875,00	0,00	17 250,00	17 250,00
			7) spojovací materiál, vysokozátáčové terče 112 m2	m2	0,000	112,000	112,000	625,00	0,00	70 000,00	70 000,00
			8) doprava - velké auto s rukou 2x	kpl	0,000	2,000	2,000	15 000,00	0,00	30 000,00	30 000,00
			9) přesuny hmot	m2	0,000	112,000	112,000	500,00	0,00	56 000,00	56 000,00
			10) základní hydroizolní impregnace 112 m2	m2	0,000	112,000	112,000	350,00	0,00	39 200,00	39 200,00
			11) technické zajištění	kpl	0,000	1,000	1,000	107 000,00	0,00	107 000,00	107 000,00

PC	Typ	Kód	Popis	MJ	Množství			J.cena [CZK]	Cena celkem [CZK]		
					ve smlouvě	ve změně	rozdl		ve smlouvě	ve změně	rozdl
35	K	9 R	Doplnění technologie dle požadavku investora – změna výšky hladiny vodního prvku v závislosti na naprogramování výtisků fontány	kpl	0,000	1,000	1,000	215 252,50	0,00	215 252,50	215 252,50
			Uzavírací klapka s el. pohonem 110 mm	ks	0,000	3,000	3,000	35 587,50	0,00	106 762,50	106 762,50
			Manžeta pro přírubu 110mm	ks	0,000	6,000	6,000	180,00	0,00	1 080,00	1 080,00
			Příruba 110mm	ks	0,000	6,000	6,000	286,25	0,00	1 717,50	1 717,50
			Těsnění manžety – příruby	ks	0,000	3,000	3,000	51,25	0,00	153,75	153,75
			Šroub M16 x 110 mm + matka + podložky, pro příruby	ks	0,000	8,000	8,000	61,25	0,00	490,00	490,00
			Elektronické řízení a hlídání hladin fontány	kpl	0,000	1,000	1,000	14 200,00	0,00	14 200,00	14 200,00
			Potrubí PVC 110mm – napojení vratné vody	m	0,000	20,000	20,000	376,25	0,00	7 525,00	7 525,00
			Koleno PVC 110mm /45°	ks	0,000	18,000	18,000	411,25	0,00	7 402,50	7 402,50
			Koleno PVC 110mm/90°	ks	0,000	6,000	6,000	446,25	0,00	2 677,50	2 677,50
			PVC – Příchodka lepicí 110 x M113 ext.	ks	0,000	3,000	3,000	2 568,75	0,00	7 706,25	7 706,25
			Ukrojení elektro ventilu v technologické šachtě	ks	0,000	3,000	3,000	2 325,00	0,00	6 975,00	6 975,00
			Zvětšení tech. šachty – tech. šachta se musí zvětšit o 1m na délku, aby se vešlo do přeivné nádrže alespoň 5m3	kpl	0,000	1,000	1,000	58 562,50	0,00	58 562,50	58 562,50
D	998		Přesun hmot						1 805,33	1 931,47	126,14
31	K	998142251	Přesun hmot pro nádrže, jímky, zásobníky a jámy pozemní mimo zemědělství se svislou nosnou konstrukcí monolitickou betonovou tyčovou nebo plošnou vodorovná dopravní vzdálenost do 50 m výšky do 25 m	l	99,467	108,417	6,950	18,15	1 805,33	1 931,47	126,14
D	PSV		Práce a dodávky PSV						25 758,48	30 308,08	4 549,60
D	711		Izolace proti vodě, vlhkosti a plynům						25 758,48	30 308,08	4 549,60
32	K	711161115	Izolace proti zemní vlhkosti a beztlakové vodě povovými fóliemi na ploše vodorovné V vrstva ochranná, odvětrávací a drenážní výška nopku 20,0 mm, tl. fólie do 1,0 mm	m2	10,640	13,440	2,800	544,50	5 783,48	7 318,08	1 524,60
VV			3,8*2,8		10,640						
33	K	711161215	Izolace proti zemní vlhkosti a beztlakové vodě povovými fóliemi na ploše svislé S vrstva ochranná, odvětrávací a drenážní výška nopku 20,0 mm, tl. fólie do 1,0 mm	m2	33,000	38,000	5,000	605,00	19 965,00	22 990,00	3 025,00

PC	Typ	Kód	Popis	MJ	Množství			J.cena [CZK]	Cena celkem [CZK]		
					ve smlouvě	ve změně	rozdíl		ve smlouvě	ve změně	rozdíl

Spárořez:

Schéma parapetu:

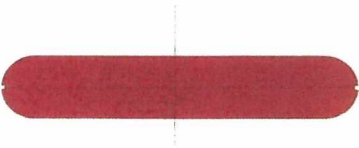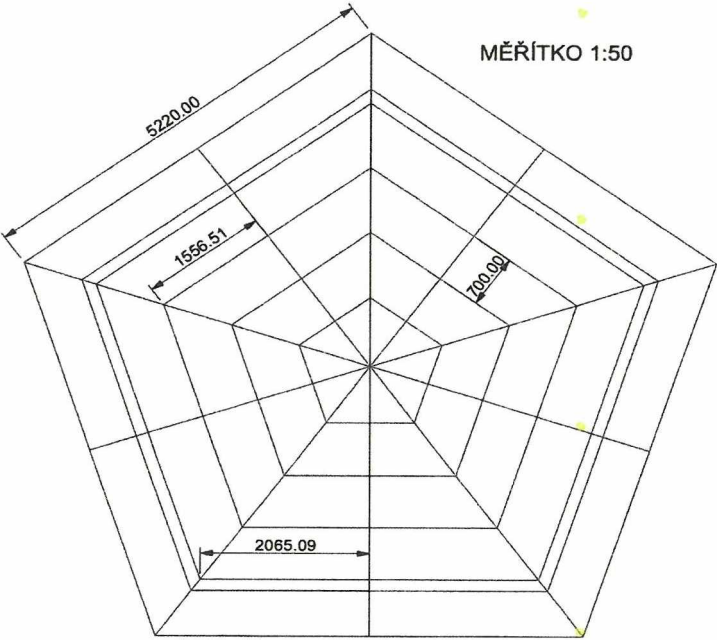

ZMĚNOVÝ LIST - ODPOČTY		4																		
Název stavby:	Revitalizace prostranství na Rybníčku v Třeboni	Č. smlouvy objednatele:																		
Název objektu:	SO 103 - Parkoviště, SO 001 - Bourací práce, SO 102 - Chodníky v ul. Svobody,	Č. smlouvy zhotovitele: 1082101LLH																		
Investor (objednatel):	Město Třeboň Palackého nám. 46/II, 379 01 Třeboň																			
TDS:	Zdeněk Musil U Rybníčku 378, 378 33 Nová Bystřice																			
Projektant (AD):	Ing. Arch. Martin Jirovský Převrátilská 330/15, 390 01 Tábor																			
Dodavatel:	EUROVIA CS, a.s., záv. České Budějovice Planá 72, 370 01 České Budějovice																			
Zdůvodnění a popis změn: SO 103 - Po vytýčení hran obrub parkoviště a vykopání sondy v blízkosti stromu na k.ú. Parkoviště - větev A - bylo vzhledem ke kolizi kořenového systému stromu s budoucími konstrukcemi a obrubami parkoviště rozhodnuto o zrušení krajního stání na k.ú. na levé straně komunikace parkoviště. SO 001 - Stávající dlažba v chodnících byla na žádost investora rozebrána ručně a skládána na palety. Ve výkazu výměr je strojní rozebrání dlažeb. SO 102 + SO 103 - Na žádost investora byla zaměněna dlažba plošná betonová vegetační za dlažbu vegetační s distančními nálišky vymezující spáru 30 mm / červená SO 102 - Na žádost investora byla zaměněna dlažba zámková tvaru I za dlažbu betonovou skladebnou ze 4 druhů kamenů (Best Archia) SO 103 - Z důvodu ochrany kořenových zón stromů nebyly po dohodě s investorem a TDS provedeny některé drenáže.																				
Návrh ocenění (dle přiloženého soupisu prací): <table> <tbody> <tr> <td>SO 001</td> <td>-</td> <td>27 520,74 Kč</td> </tr> <tr> <td>SO 102</td> <td>-</td> <td>22 286,45 Kč</td> </tr> <tr> <td>SO 103</td> <td>-</td> <td>45 183,62 Kč</td> </tr> <tr> <td>Celkem bez DPH:</td> <td>-</td> <td>94 990,82 Kč</td> </tr> <tr> <td>DPH 21%:</td> <td>-</td> <td>19 948,07 Kč</td> </tr> <tr> <td>Celkem včetně DPH:</td> <td>-</td> <td>114 938,89 Kč</td> </tr> </tbody> </table>			SO 001	-	27 520,74 Kč	SO 102	-	22 286,45 Kč	SO 103	-	45 183,62 Kč	Celkem bez DPH:	-	94 990,82 Kč	DPH 21%:	-	19 948,07 Kč	Celkem včetně DPH:	-	114 938,89 Kč
SO 001	-	27 520,74 Kč																		
SO 102	-	22 286,45 Kč																		
SO 103	-	45 183,62 Kč																		
Celkem bez DPH:	-	94 990,82 Kč																		
DPH 21%:	-	19 948,07 Kč																		
Celkem včetně DPH:	-	114 938,89 Kč																		
Investor (objednatel):	Město Třeboň	datum 10.3.2022 podpis																		
TDS:	Zdeněk Musil	datum 10.3.2022 podpis																		
Projektant (AD):	Ing. Arch. Martin Jirovský	datum 16.3.2022 podpis																		
Dodavatel:	Eurovia CS, a. s.	datum 10.3.22 podpis																		
Přílohy:	- změnové soupisy prací	vyhotovení číslo																		

ZL 4 - komunikace

Stavba: Revitalizace prostranství Na Rybníčku k.ú. Třeboň

Objekt: SO 001 - Bourací práce

Místo: Třeboň

Zadavatel: Město Třeboň

Datum: 09.03.2022

Projektant: Ing. arch. Martin Jirovský

Zpracovatel: Holinka Jan

PČ	Typ	Kód	Popis	MJ	Ve smlouvě	Ve změně	Celkem	Jedn. cena	Ve smlouvě	Ve změně	Cena celkem
Náklady soupisu celkem									555 291,98	-27 520,74	527 771,24
	D	9	Ostatní konstrukce a práce-bourání						37 510,00	0,00	37 510,00
	D	HSV	Práce a dodávky HSV						517 781,98	-27 520,74	490 261,24
	D	1	Zemní práce						280 538,21	-27 520,74	253 017,47
4	K	113106144	Rozelbrání dlažeb komunikací pro pěší s přemístěním hmot na skládku na vzdálenost do 3 m nebo s naložením na dopravní prostředek s ložem z kameniva nebo živice a s jakoukoliv výplní spár strojně plochy jednotlivé přes 50 m2 ze zámkové dlažby	m2	342,000	-342,000	0,000	80,47	27 520,74	-27 520,74	0,00
	VV		245+88+9		342,000		342,000		0	0,00	0
	P		Poznámka k položce: dle bilance bouracích prací								
	D	997	Přesun sutě						237 243,77	0,00	237 243,77

ZL 4 - komunikace

Stavba: Revitalizace prostranství Na Rybníčku k.ú. Třeboň
Objekt: SO 102 - Chodníky v ulici Svobody
Místo: Třeboň
Zadavatel: Město Třeboň

Datum: 09.03.2022
Projektant: Ing. arch. Martin Jirovský
Zpracovatel: Holinka Jan

PČ	Typ	Kód	Popis	MJ	Ve smlouvě	Ve změně	Celkem	Jedn. cena	Ve smlouvě	Ve změně	Cena celkem
Náklady soupisu celkem									879 883,84	-22 286,45	857 597,39
	d	1	Zemní práce						207 241,33	0,00	207 241,33
	d	2	Zakládání						27 784,47	0,00	27 784,47
15	K	212752401	Tratlivody z drenážních trubek pro liniové stavby a komunikace se zřízením štěrkového lože pod trubky a s jejich obsypem v otevřeném výkopu trubka konugovaná sendvičová PE-HD SN 8 celoperforovaná 360° DN 100	m	71,700		71,700	387,51	27 784,47	0,00	27 784,47
P Poznámka k položce obsyp humusovou frakcí 32/63											
	d	5	Komunikace						527 438,48	-22 286,45	505 152,03
19	M	59245213	dlažba zámková žvanu I 196x161x80mm přírodní	m2	400,351	-75,866	324,485	293,76	117 607,11	-22 286,45	95 320,65
	VV		98,56+206,49+87,23+16,41 "chodník bětná dlažba		388,690		388,690		0	0,00	0
	VV		388,69+1,03 "Přepočtené koeficientem množství		400,351		400,351		0	0,00	0
	d	9	Ostatní konstrukce a práce-bourání						79 733,65	0,00	79 733,65
	d	997	Přesun sutě						34 616,90	0,00	34 616,90
	d	998	Přesun hmot						3 069,00	0,00	3 069,00

Stavba	Revitalizace prostřanství Na Rybníčku k. ú. Třeboň
Objekt	SO 103 - Parkoviště
Místo	Třeboň
Zadavatel	Město Třeboň

Datum	09.03.2022
Projektant	Ing. arch. Martin Jirovský
Zpracovatel	Holinka Jan

PČ	Typ	Kód	Popis	MJ	Ve smlouvě	Ve změně	Celkem	Jedn. cena	Ve smlouvě	Ve změně	Cena celkem
Náklady soupisu celkem									2 963 803,21	-45 183,62	2 918 619,59
D 2			Zakládání						36 425,94	-18 987,99	17 437,95
1	K	212752401	Tratvody z drenážních trubek pro liniové stavby a komunikace se zřízením štěrkového lože pod trubky a s jejich obšypem v otevřeném výkopu trubka korupovaná sendvičová PE-HD SN 8 celoperforovaná 360° DN 100	m	94,000	-49,000	45,000	387,51	36 425,94	-18 987,99	17 437,95
P Přístrojníka v položení cívky s kamenným frakce 30/80											
D 997			Přesun sutě						19 853,51	0,00	19 853,51
D HSV			Práce a dodávky HSV						2 907 523,73	-26 195,63	2 881 328,10
D 1			Zemní práce						1 007 361,29	-3 938,10	1 003 423,20
10	K	122251105	Odkopávky a prokopávky nezapažené strojné v hornině třídy těžitelnosti I skupiny 3 přes 500 do 1 000 m3	m3	684,090	-7,875	676,215	102,85	70 358,66	-809,94	69 548,71
VV					1083 6*0,5 "sanace	541,800	541,800		0	0,00	0
VV					142,29 "odkopávky	142,290	142,290		0	0,00	0
VV					Soubčet	684,090	684,090		0	0,00	0
13	K	162751117	Výkopové přemístění výkopu nebo sanypny po suchu na obvyklém dopravním prostředku, bez naložení výkopu, avšak se složením bez rozhrutí z hominy třídy těžitelnosti I skupiny 1 až 3 na vzdálenosti přes 9 000 do 10 000 m	m3	925,127	-7,875	917,252	119,79	110 820,96	-943,35	109 877,62
P Převážka v pozici sanypny 401,028+(454 43-16,143)*0,082+684,09+94*0,4*0-80,89											
VV					"sejmutá omíto-omíto k rozproštění +odkopávky+zemina z něj pro drenáž-dosypávky	1 022,637	1 022,637		0	0,00	0
VV					-(95,04+10,22-8,75) "zemina pro SO 801	0	0		0	0,00	0
VV					Soubčet	-97 510			0	0,00	0
VV						925,127	925,127		0	0,00	0
17	K	171201201	Uložení sanypny na skládky	m3	925,127	-7,875	917,252	18,15	16 791,06	-142,93	16 648,12
21	K	181102302	Úprava pláně v zářezech se zhutněním	m2	1 145,898	-11,250	1 134,648	18,15	20 798,05	-204,19	20 593,86
VV					40 69*2*4,35*0,1 "parkovací stání-betonová dlažba	39 820	39 820		0	0,00	0
VV					(454 43*4,35*10*4,42+4,76*8*4,35+4*4,35*9*4,35+4,35*4)*0,1 "parkovací stání-vegetační dlažba	438 287	438 287		0	0,00	0
VV					(4,35*10*4,42+4,76*8*4,35+4*4,35*9*4,35+4,35*4)*0,1 "parkovací stání-betonová červená dlažba	16 143	16 143		0	0,00	0
VV					556,38 "vozovka	556 380	556 380		0	0,00	0
VV					0 51*2*93,4 "rozšíření vstvy	95 268	95 268		0	0,00	0
VV					Soubčet	1 145,898	1 145,898		0	0,00	0
22	K	182911331	Vyplnění otvorů zpevňovacích prefabrikátů omíci nebo substrátem vrstvou tloušťky přes 100 do 150 mm pro výsadbu rostlin na svahu ošes 1:2 do 1:1	m2	438,238	-11,250	426,988	163,35	71 586,18	-1 837,69	69 748,49
D 3			Svislé a kompletní konstrukce						47 795,00	0,00	47 795,00
D 5			Komunikace						1 610 973,16	-15 466,64	1 595 506,52
25	K	564851111	Podklad ze štěrku štěrku ŠD s rozproštěním a zhutněním, po zhutnění II. 150 mm	m2	1 702,278	-11,250	1 691,028	147,74	251 494,55	-1 662,08	249 832,48
VV					40 69*2*4,35*0,1 "parkovací stání-betonová dlažba	39 820	39 820		0	0,00	0
VV					(454 43*4,35*10*4,42+4,76*8*4,35+4*4,35*9*4,35+4,35*4)*0,1 "parkovací stání-vegetační dlažba	438 287	438 287		0	0,00	0
VV					(4,35*10*4,42+4,76*8*4,35+4*4,35*9*4,35+4,35*4)*0,1 "parkovací stání-betonová červená dlažba	16 143	16 143		0	0,00	0
VV					556,38 "vozovka	1 112 760	1 112 760		0	0,00	0
VV					0 51*2*93,4 "rozšíření vstvy	95 268	95 268		0	0,00	0
VV					Soubčet	1 702,278	1 702,278		0	0,00	0
26	K	564871111	Podklad ze štěrku štěrku ŠD s rozproštěním a zhutněním, po zhutnění II. 250 mm	m2	2 167,200	-22,500	2 144,700	242,83	526 281,18	-5 463,68	520 797,50
VV					1083 6*2 "sanace	2 167,200	2 167,200		0	0,00	0
27	K	564852111	Podklad z mechanicky zpevněného kameniva MZK (minerální beton) s rozproštěním a s hutněním, po zhutnění II. 150 mm	m2	494,250	-11,250	483,000	414,12	204 678,81	-4 658,85	200 019,96
VV					40 69*2*4,35*0,1 "parkovací stání-betonová dlažba	39 820	39 820		0	0,00	0
VV					(454 43*4,35*10*4,42+4,76*8*4,35+4*4,35*9*4,35+4,35*4)*0,1 "parkovací stání-vegetační dlažba	438 287	438 287		0	0,00	0
VV									0	0,00	0

PČ	Typ	Kód	Popis	MJ	Ve smlouvě	Ve změně	Celkem	Jedn. cena	Ve smlouvě	Ve změně	Cena celkem
	W		(4,35*10+4,42+4,76+8*4,35+4*4,35+9*4,35+4,35*4)*0,1 "parkovací stání-betonová červená dlažba		16,143		16,143		0	0,00	0
	W		Soubčet		494,250		494,250		0	0,00	0
	D	8	Trubní vedení						30 492,00	0,00	30 492,00
	D	9	Ostatní konstrukce a práce-bourání						208 150,01	-6 790,89	201 359,12
52	K	916131213.R	Osazení silničního obrubníku betonového se zřízením lože, s vyplněním a zařízením spár cementovou maltou stojatého s boční opěrou z betonu prostého tř. C 30/37, do lože z betonu prostého téže značky	m	249,750	-3,000	246,750	300,24	74 984,94	- 900,72	74 084,22
	W		5,2+5,31+2,41+3,45+5,25+20,25+3,5+2,02+3,5+5,25+3,5+4,89+33+3,5+8+3,5+21,35-6,55-		183,880		183,880		0	0,00	0
	W		2+2,85+4,89+0,5+3,5+2,75+5,25+3,52+5,54+4,2+3,5+5,5+3,5+11,78+3,5		17,350		17,350		0	0,00	0
	W		10,43+3,5+1+4,42		201,230		201,230		0	0,00	0
	W		Mezisoučet "silniční obrubník		21,250		21,250		0	0,00	0
	W		8*1,57+1,59+1,63*2+1,39+0,92+1,53		21,250		21,250		0	0,00	0
	W		Mezisoučet "K1,0 vnější		10,000		10,000		0	0,00	0
	W		10		10,000		10,000		0	0,00	0
	W		Mezisoučet "přechodový obrubník		10,000		10,000		0	0,00	0
	W		3,22+6,55+3,5+4		17,270		17,270		0	0,00	0
	W		Mezisoučet "snížený obrubník		17,270		17,270		0	0,00	0
	W		Soubčet		249,750		249,750		0	0,00	0
53	M	592174650	obrubníky betonové a železobetonové obrubník silniční 100 x 15 x 25 cm	kus	212,000	-3,000	209,000	137,37	29 122,44	- 412,11	28 710,33
	P		Normovaný v podkladě práček S5								
57	K	916231213	Osazení chodníkového obrubníku betonového se zřízením lože, s vyplněním a zařízením spár cementovou maltou stojatého s boční opěrou z betonu prostého, do lože z betonu prostého	m	108,830	-3,000	105,830	268,02	29 168,62	- 804,06	28 364,56
	W		4,63+22,8+3,97+2,89+1,3+4,47+26,89+22+4,78+5,65+1+6,46		108,830		108,830		0	0,00	0
58	M	59217017	obrubník betonový chodníkový 1000x100x250mm	m	114,272	-3,000	111,272	96,74	11 283,22	- 296,22	10 987,00
	P		Normovaný v podkladě 9% v podlaze								
	W		108,83*1,05 "Přepočtené koeficientem množství		114,272		114,272		0	0,00	0
59	K	919726122	Geotextilie netkaná pro ochranu, separaci nebo filtraci má hmotnost přes 200 do 300 g/m2	m2	150,400	-80,400	70,000	54,45	8 189,28	-4 377,78	3 811,50
	W		94*0,4*4		150,400		150,400		0	0,00	0
	D	968	Přesun hmot						2 752,27	0,00	2 752,27

ZMĚNOVÝ LIST - PŘÍPOČTY		4																
Název stavby:	Revitalizace prostranství na Rybníčku v Třeboni	Č. smlouvy objednatele:																
Název objektu:	SO 001 - Bourací práce, SO 103 - Parkoviště, SO 001 - Bourací práce, SO 101 - Kom. Svobody, SO 102 - Chodníky v ul. Svobody, SO 104 - Chodníky v parku	Č. smlouvy zhotovitele: 1082101LLH																
Investor (objednatel):	Město Třeboň Palackého nám. 46/II, 379 01 Třeboň																	
TDS:	Zdeněk Musil U Rybníčku 378, 378 33 Nová Bystřice																	
Projektant (AD):	Ing. Arch. Martin Jirovský Převrátilská 330/15, 390 01 Tábor																	
Dodavatel:	EUROVIA CS, a.s., záv. České Budějovice Planá 72, 370 01 České Budějovice																	
Zdůvodnění a popis změn: SO 001 - Stávající dlažba v chodnících byla na žádost investora rozebrána ručně a skládána na palety. Ve výkazu výměr je strojní rozebrání dlažeb. SO 101 - Chodník v ulici Svobody u křižovatky s ulicí Táboritká na protější straně parku je asfaltový. S TDS a investorem bylo proto dohodnuto zaměnění bet. dlažeb za ACO. SO 101 + SO 102 + SO 103 - Na žádost investora byla zaměněna dlažba plošná betonová vegetační za dlažbu vegetační s distančními náhlisky vymezující spáru 30 mm / červená SO 102 + SO 104 - Na žádost investora byla zaměněna dlažba zámková tvaru I za dlažbu betonovou skladebnou ze 4 druhů kamenů (Best Archia) SO 104 - Na žádost investora bude záhon č.1 ze sadových úprav olemován ocelovou obrubou stejně jako mlatové chodníky.																		
Návrh ocenění (dle přiloženého soupisu prací): <table> <tbody> <tr> <td>SO 001</td> <td>74 138,76 Kč</td> </tr> <tr> <td>SO 101</td> <td>53 905,91 Kč</td> </tr> <tr> <td>SO 102</td> <td>158 396,15 Kč</td> </tr> <tr> <td>SO 103</td> <td>178 572,18 Kč</td> </tr> <tr> <td>SO 104</td> <td>316 874,42 Kč</td> </tr> <tr> <td>Celkem bez DPH:</td> <td>781 887,42 Kč</td> </tr> <tr> <td>DPH 21%:</td> <td>164 196,36 Kč</td> </tr> <tr> <td>Celkem včetně DPH:</td> <td>946 083,78 Kč</td> </tr> </tbody> </table>			SO 001	74 138,76 Kč	SO 101	53 905,91 Kč	SO 102	158 396,15 Kč	SO 103	178 572,18 Kč	SO 104	316 874,42 Kč	Celkem bez DPH:	781 887,42 Kč	DPH 21%:	164 196,36 Kč	Celkem včetně DPH:	946 083,78 Kč
SO 001	74 138,76 Kč																	
SO 101	53 905,91 Kč																	
SO 102	158 396,15 Kč																	
SO 103	178 572,18 Kč																	
SO 104	316 874,42 Kč																	
Celkem bez DPH:	781 887,42 Kč																	
DPH 21%:	164 196,36 Kč																	
Celkem včetně DPH:	946 083,78 Kč																	
Investor (objednatel):	Město Třeboň	datum 10.5.2022 podpis																
TDS:	Zdeněk Musil	datum 10.5.2022 podpis																
Projektant (AD):	Ing. Arch. Martin Jirovský	datum 16.5.2022 podpis																
Dodavatel:	Eurovia CS, a. s.	datum 10.5.22 podpis																
Přílohy: - změnové soupisy prací		vyhotovení číslo																

ZL 4 - komunikace

Stavba: Revitalizace prostранství Na Rybníčku k.ú. Třeboň
Objekt: SO 001 - Bourací práce
Místo: Třeboň
Zadavatel: Město Třeboň

Datum: 09.03.2022
Projektant: Ing. arch. Martin Jirovský
Zpracovatel: Holinka Jan

PČ	Typ	Kód	Popis	MJ	Ve smlouvě	Ve změně	Celkem	Jedn. cena	Ve smlouvě	Ve změně	Cena celkem
Náklady soupisu celkem									555 291,98	74 138,76	629 430,74
o	9		Ostatní konstrukce a práce-bourání						37 510,00	0,00	37 510,00
o	HSV		Práce a dodávky HSV						517 781,98	0,00	517 781,98
o	1		Zemní práce						280 538,21	0,00	280 538,21
o	997		Přesun sutě						237 243,77	0,00	237 243,77
18	K	113106123	Nové položky Rozebrání dlažeb ze zámkových dlaždic komunikací pro pěší ručně Poznaménka k položce: Nahráženo za rozebrání betonové dlažby páteřního chodníku strojně Bude provedeno ruční rozebrání s očištěním a uložením dlažby na palety 245+88+9	m2	0,000	342,000	342,000	90,70	0,00	74 138,76	74 138,76
19	K	978054451	Očištění vybouraných zámkových dlaždic s původním spárováním z kaméniva litého 245+88+9	m2	0,000	342,000	342,000	73,40	0,00	25 102,80	25 102,80
20	K	978054455R	Složení rozebranné zámkové dlažby na palety (paletování)	m2	0,000	342,000	342,000	52,68	0,00	18 016,56	18 016,56

ZL 4 - komunikace

Stavba Revitalizace prostranství Na Rybníčku k.ú. Třeboň
Objekt SO 102 - Chodníky v ulici Svobody
Místo Třeboň
Zadavatel Město Třeboň

Datum: 09.03.2022
Projektant: Ing. arch. Martin Jirovský
Zpracovatel: Holinka Jan

PČ	Typ	Kód	Popis	MJ	Ve smlouvě	Ve změně	Celkem	Jedn. cena	Ve smlouvě	Ve změně	Cena celkem
Náklady soupisu celkem									879 883,84	158 396,15	1 038 279,99
0	1		Zemní práce						207 241,33	0,00	207 241,33
0	2		Zakládání						27 784,47	0,00	27 784,47
0	5		Komunikace						527 438,48	0,00	527 438,48
0	9		Ostatní konstrukce a práce-bourání						79 733,65	0,00	79 733,65
0	997		Přesun sutě						34 616,90	0,00	34 616,90
0	998		Přesun hmot						3 069,00	0,00	3 069,00

Nové položky											
36	M	59245213	Připlátek - dlažba zámková tvaru 196x161x80mm přírodní připlátek k p.č. 19 za provedení dle požadavků investora Dlažba betonová se skladbou ze 4 druhů kamenů, povrch STANDARD, tl. 8 cm Skladba je složena ze 4 druhů kamenů, které se doplňují a vytváří nepravidelné vzorovanou plochu 388,69 * 1,05 přepočtené koeficientem množství 408,125 odpočet dlažby v chodníku ul. Svobody (záměna za ACO) -67,23 - 16,41	m2	0,000	324,485	324,485	342,72	0,00	111 207,50	111 207,50
37	M	59246016R	Připlátek - dlažba plošná betonová vegetační 600x400x80mm připlátek k p.č. 23 za provedení dle požadavků investora Dlažba vegetační s distančními náleky vymezující spáru o šířce 30 mm / červená - 21/24x14/17x8cm "parkovací stěny" - dlažba KROSO, ERBO, červená	m2	0,000	76,619	76,619	394,92	0,00	30 258,38	30 258,38
38	K	596811911	Připlátek k cenám kladení dlažby tl. 80 mm za prvky více tvarů 98,59+206,49+67,23+16,41 "chodník, dlažba ze 4 druhů kamenů odpočet dlažby v chodníku v ul. Svobody (záměna ACO) -67,23 - 16,41	m2	0,000	305,050	305,050	55,50	0,00	16 930,28	16 930,28

ZL 4 - komunikace

Stavba: Revitalizace prostranství Na Rybníčku k.ú. Třeboň
Objekt: SO 101 - Stavební úprava komunikace Svobody
Místo: Třeboň
Zadavatel: Město Třeboň

Datum: 09.03.2022
Projektant: Ing. arch. Martin Jirovský
Zpracovatel: Holinka Jan

PČ	Typ	Kód	Popis	MJ	Ve smlouvě	Ve změně	Celkem	Jedn. cena	Ve smlouvě	Ve změně	Cena celkem
Náklady soupisu celkem									619 200,82	53 905,91	673 106,73
	d	2	Zakládání						13 640,35	0,00	13 640,35
	d	997	Přesun sutě						69 146,01	0,00	69 146,01
	d	HSV	Práce a dodávky HSV						536 414,45	23 647,54	560 061,99
	d	1	Zemní práce						119 430,83	0,00	119 430,83
	d	5	Komunikace						252 004,21	23 647,54	275 651,75
29	K	577134111	Asfaltový beton vrstva obrusná ACO T1 (ABS) s rozprostřením a se zhuštěním z nemodifikovaného asfaltu v souřtu šířky do 3 m II. J. do zhuštění II. 40 mm	m2	114,319	83,640	197,959	282,73	32 321,41	23 647,54	55 968,95
	VV		(3x1+10,11+2+1+13,95+21,38+0,7+4+1+14,29+0,72+5+3,76+2,45+3,64+18,49)*1,11*komunikace ZL4 chodník v ulici Svobody 67,23 + 16,41		114,319		114,319		0	0,00	0
	d	8	Trubní vedení						38 437,63	0,00	38 437,63
	d	9	Ostatní konstrukce a práce-bourání						126 103,28	0,00	126 103,28
	d	998	Přesun hmot						438,50	0,00	438,50
Nové položky									0,00	30 258,38	30 258,38
70	M	59246016R	Příplatek - dlažba plošná betonová vegetační 600x400x80mm příplatek k p.č. 32 za provedení dle požadavků investora Dlažba vegetační s distančními náližky vymezující spáru o šířce 30 mm / červená - 21/24x14/17x8cm "perkovací stěny" - dlažba KROSO, ERBO, červená	m2	0,000	76,619	76,619	394,92	0,00	30 258,38	30 258,38

ZL 4 - komunikace

Stavba: Revitalizace prostranství Na Rybníčku k.ú. Třeboň
Objekt: SO 103 - Parkoviště
Místo: Třeboň
Zadavatel: Město Třeboň

Datum: 09.03.2022
Projektant: Ing. arch. Martin Jirovský
Zpracovatel: Holinka Jan

PČ	Typ	Kód	Popis	MJ	Ve smlouvě	Ve změně	Celkem	Jedn. cena	Ve smlouvě	Ve změně	Cena celkem
Náklady soupisu celkem									2 963 803,20	178 572,18	3 142 375,36
0	2		Zakládání						36 425,94	0,00	36 425,94
0	997		Přesun sutě						19 853,51	0,00	19 853,51
0	HSV		Práce a dodávky HSV						2 907 523,73	0,00	2 907 523,73
0	1		Zemní práce						1 007 361,29	0,00	1 007 361,29
0	5		Komunikace						1 610 973,16	0,00	1 610 973,16
0	8		Trubní vedení						30 492,00	0,00	30 492,00
0	9		Ostatní konstrukce a práce-bourání						208 150,01	0,00	208 150,01
0	998		Přesun hmot						2 752,27	0,00	2 752,27

Nové položky									0,00	178 572,16	178 572,16
63	M	59246016R	Příplatek - dlažba plošná betonová vegetační 600x400x60mm příplatek k p.č. 37 za provedení dle požadavků investora Dlažba vegetační s distančními nálistky vymezující spáru o šířce 30 mm / červená - 21/24x141/17x8cm "parkovací slán" - dlažba KROSO, ERBO, červená	m2	0,000	452,173	452,173	394,92	0,00	178 572,16	178 572,16

ZL 4 - komunikace

Stavba: Revitalizace prostranství Na Rybníčku k.ú. Třeboň
Objekt: SO 104 - Chodníky v parku
Místo: Třeboň
Zadavatel: Město Třeboň

Datum: 09.03.2022
Projektant: Ing. arch. Martin Jirovský
Zpracovatel: Holinka Jan

PČ	Typ	Kód	Popis	MJ	Ve smlouvě	Ve změně	Celkem	Jedn. cena	Ve smlouvě	Ve změně	Cena celkem
Náklady soupisu celkem									2 219 411,64	316 874,42	2 548 628,05
o	1		Zemní práce						414 526,96	0,00	414 526,96
o	2		Zakládání						36 038,43	0,00	36 038,43
o	5		Komunikace						1 156 233,87	0,00	1 156 233,87
o	9		Ostatní konstrukce a práce-bourání						382 730,32	45 356,85	428 087,17
39	K	916231213.R2	D+M ocelové obruby - ocelový pás 8,86+8,84+16,74+8,56+3,09+3,09+7,11+16,16+16,13+17,21+23,66+1,36+9,97+8,86+1,23+23,4+31,2+31,46+1,96+10,71+ 9,06+9,25+8,89+1,96+5+3,83 ZL4: olemování záhonu č.1 se sadových úprav - 119 m odměřeno ze situace	m	296,510	119,000	415,510	381,15	113 014,79	45 356,85	158 371,64
		vv			296,510		296,510		0	0,00	0
o	997		Přesun sutě						214 828,41	0,00	214 828,41
o	998		Přesun hmot						15 053,65	0,00	15 053,65
o	HSV		Práce a dodávky HSV						0,00	0,00	12 342,00
o	8		Trubní vedení								12 342,00
Nové položky									0,00	271 517,57	271 517,57
51	M	59245213	Příplatek - dlažba zámková tvaru I 196x101x80mm přírodní příplatek k p.č. 30 za provedení dle požadavků investora Dlažba betonová se skladbou ze 4 druhů kamenů, povrch STANDARD tl. 8 cm Skladba je složena ze 4 druhů kamenů, které se doplňují a vytváří nepravidelně vzorovanou plochu. (631,85 + 12,93)*1,05	m2	0,000	687,860	687,860	342,72	0,00	235 743,38	235 743,38
52	K	596811911	Příplatek k cenám kladení dlažby tl. 80 mm za prvky více tvarů 631,85 + 12,93	m2	0,000	644,580	644,580	55,50	0,00	35 774,19	35 774,19

