


VZOROVÝ PŘÍČNÝ ŘEZ

PŘEVÝŠENÝ, MĚŘITKO 1 : 50 / 10


ÚPRAVA S VYROVNÁVKOU, LOŽNOU A OBRUSNOU VRSTVOU
V MÍSTĚ STŘECHOVITÉHO PŘÍČNÉHO SKLONU

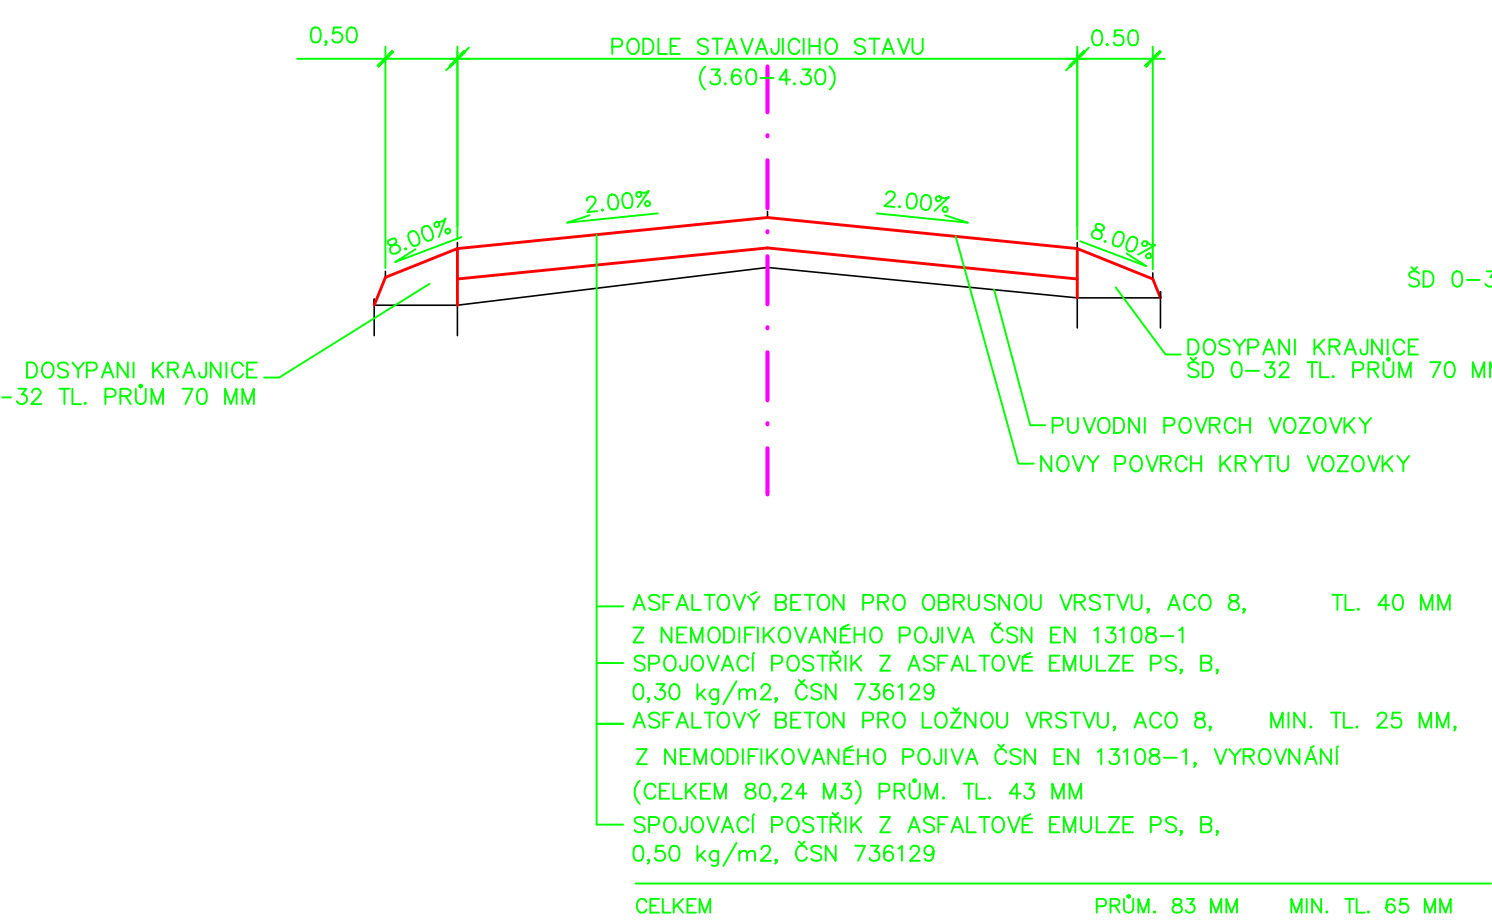

VZOROVÝ PŘÍČNÝ ŘEZ

PŘEVÝŠENÝ, MĚŘITKO 1 : 50 / 10

ÚPRAVA S VYROVNÁVKOU, LOŽNOU A OBRUSNOU VRSTVOU
V MÍSTĚ JEDNOSTRANNÉHO PŘÍČNÉHO SKLONU

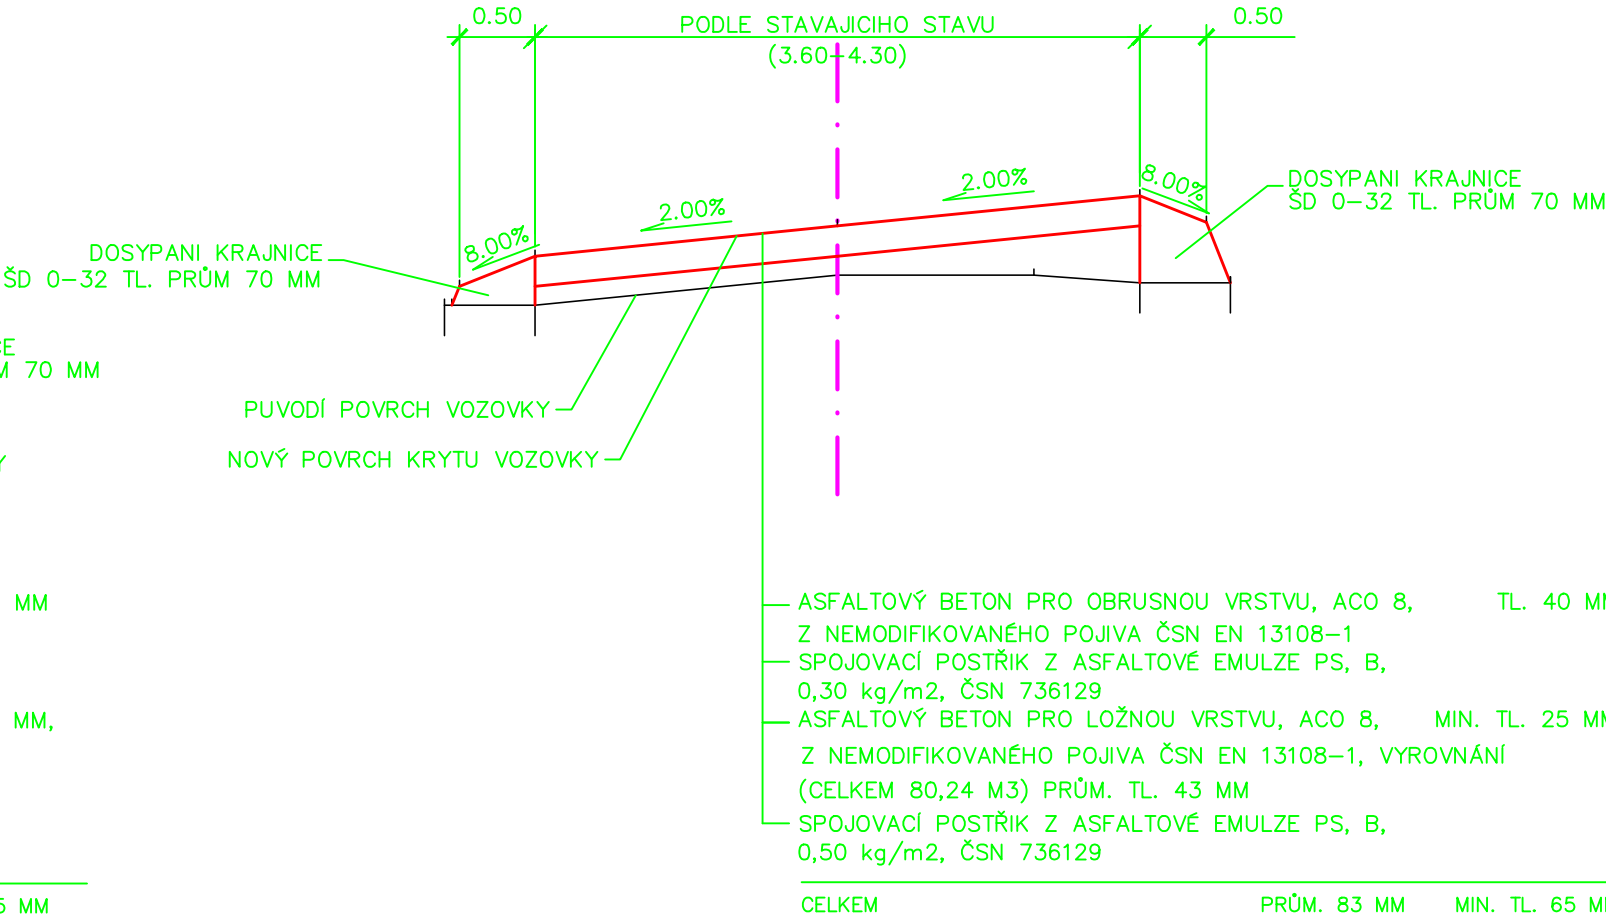

Změna	Číslo/rok	Vypracoval

HIP :	VP :	WAY project s. r. o. Jindřichův Hradec, Jarošovská 1126/II tel.: 384 321 494, 384 327 505 email: wayproject@wayproject.cz		
Projektant : Josef Šedivý	Kontroloval : Ing. Karel Drobil	Zodp. projektant : Ing. Lubomír Hlom	Č. zakázky : TPI 05/22	Paré č.:
Stavebník : Město Třeboň			Datum : 04/2022	
Obec : Třeboň			Formát : 3 A4	
Stavba : Oprava povrchu komunikace na Hrádeckové hrázi v Třeboni			Měřítko : 1:50/10	
Příloha :			Stupeň : DOS/PDPS	Číslo přílohy : C 3
Vzorový příčný řez			Číslo arch. : -	