



SITUACE - ZÁKRES DO KM

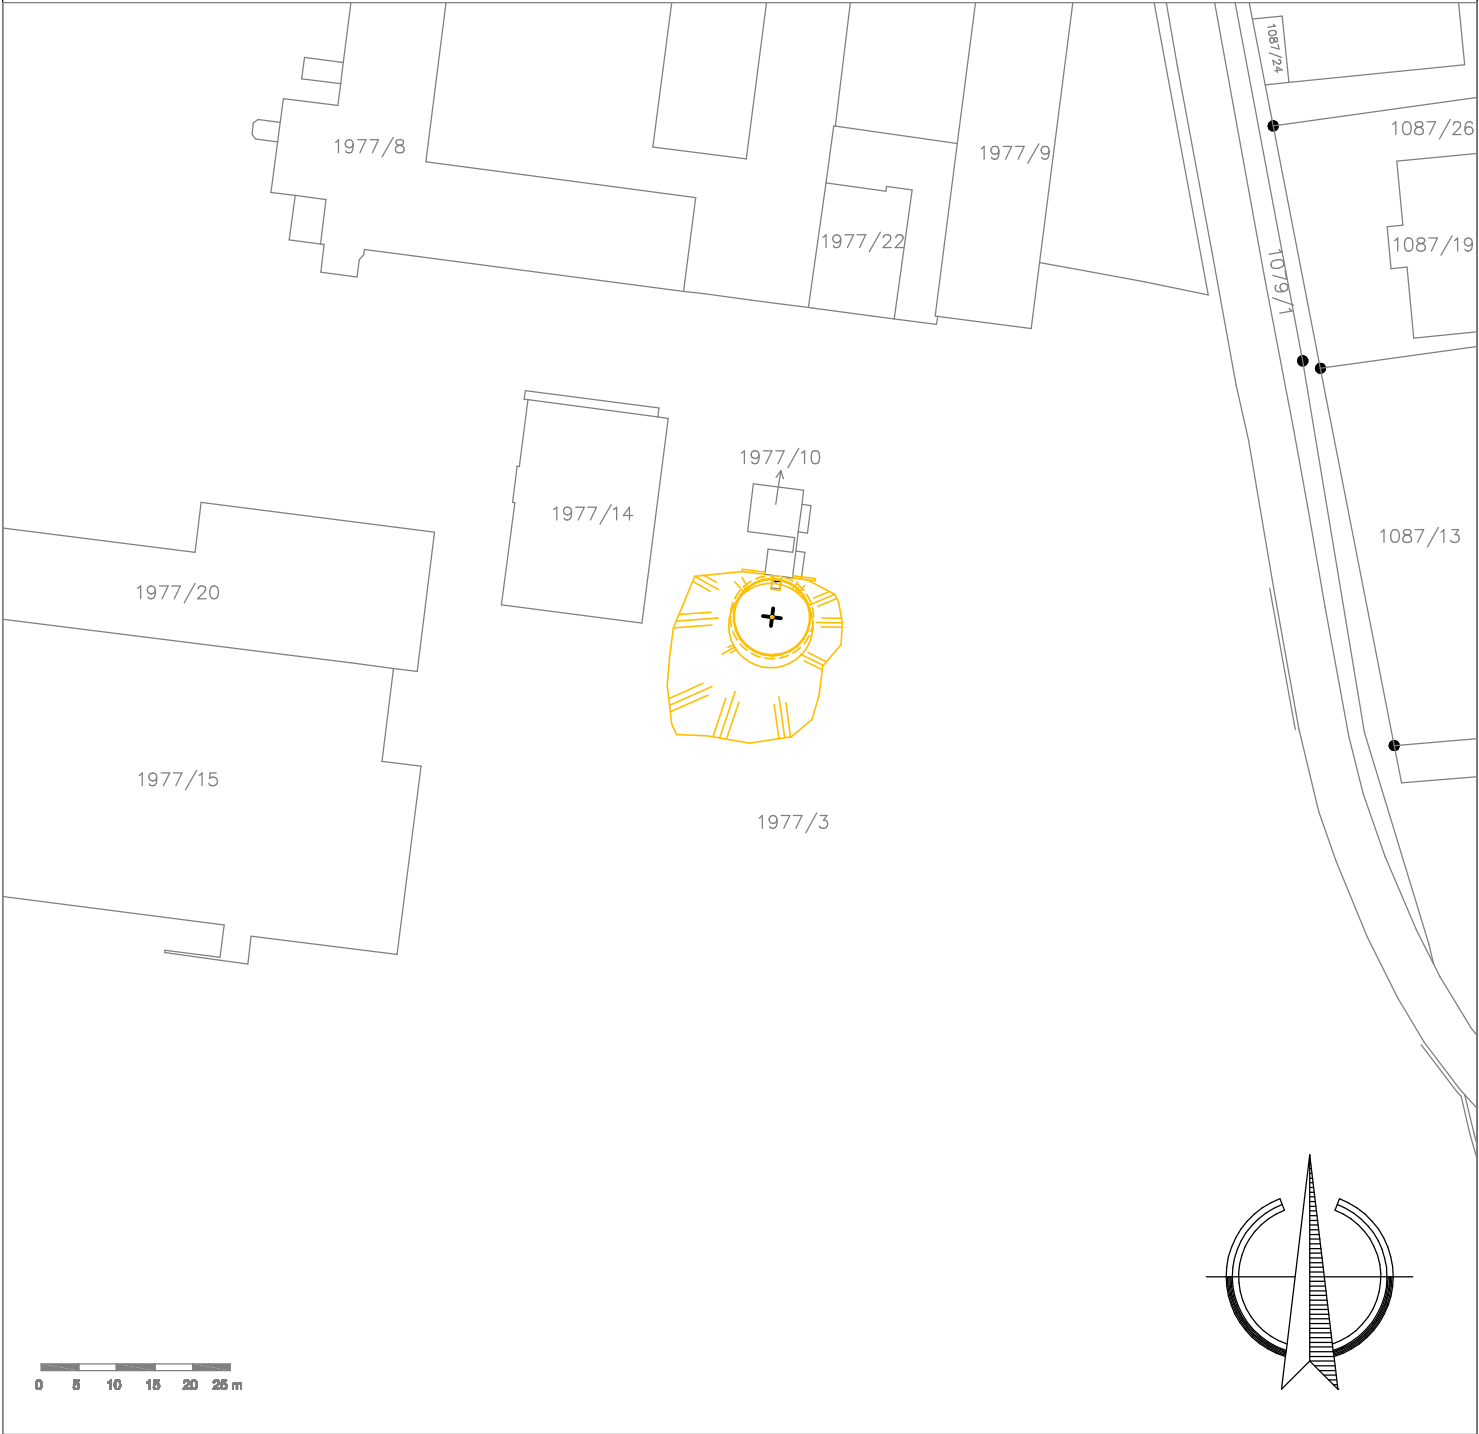

		JK-STAVPROJEKT, s.r.o.		Ing. Josef Kregl		tel : 389 822 663	
IČO : 26112779, DIČ : CZ 26112779		PALACKÉHO 106/II , TŘEBOŇ		mobil : 602 414 723			
Vlastník : Město Třeboň, Palackého nám. 46, Třeboň II, 37901 Třeboň				www.atelier-kregl.cz			
Investor : Slatinné lázně Třeboň s.r.o.; Lázeňský dům Lázně Aurora Lázeňská 1001 379 13 Třeboň				vyhotoveno :		roziřtko autorizace :	
Akce : DEMOLICE STÁVAJÍCÍHO VODOJEMU							
LÁZNĚ AURORA							
Místo stavby : parcelní číslo 1977/3, 1977/10, k.ú. Třeboň [770230]							
objekt:							
obsah : SITUACE - ZÁKRES DO KM							
Zodpovědný projektant:		Projektant :		Vypracoval :			
Ing. Josef Kregl		Ing. Josef Kregl					
Autorizovaný inženýr pro pozemní stavby		Jiří Novotný					
číslo zakázky :	stupeň PD :	datum :	formát :	měřítko :	číslo výkresu :		
	odstranění stavby	11.2021	1 x A4		C3		