

Název akce

Aktivní turistická zóna u Světa – 2. etapa – aktivity park

ZMĚNOVÝ LIST STAVBY

Číslo: ZL 02

1. Zpracovatel změnového listu: Imperial Bau s.r.o.
Lublaňská 653/51, Vinohrady, 120 00 Praha 2
Zastupuje: Ing. Róbert Ortančík

2. Popis předmětu změn:
Úprava vstupního portálu a betonové pohledové stěny

3. Odůvodnění změny:
Dle dohody se zástupci města a architektem se upravil vstupní ocelový portál, kde se zredukovali jednotlivé segmenty, upravila se jejich pozice. Rovněž se po dohodě zkrátila pohledová stěna u vstupu tvaru L pro lepší přístup a viditelnost z ulice.

4. Přílohy: Položkový rozpočet - Změnový list 02 - 645 523,-Kč

V Praze dne: 15.08.2022

Zpracoval: Ing. Róbert Ortančík
Imperial Bau s.r.o.

Převzal: Milan Jáchim
TDI

Ing. Milan Špulák
JPS J. Hradec s.r.o.
projektant

02 - Změnový list

| | | |
|----|------|--|
| S: | 2022 | Aktivní turistická zóna u Světa – 2. etapa – aktivity park |
|----|------|--|

| Poř. | Kód | Popis | MJ | Výměra | Jedn. cena | Cena |
|-----------------------------------|-----------|--|----|-----------------------|------------|-----------------|
| 001: Zemní práce | | | | | | -1 060 |
| 10. | 132201101 | Hloubení rýh š do 600 mm v hornině tř. 3 objemu do 100 m3 <i>zeď vstupu; 0,6*1*(-2,3)</i> | m3 | - 1,38 -1,38 | 768,00 | - 1 060 |
| 002: Základy | | | | | | -10 704 |
| 5. | 274326121 | Základové pasy z ŽB se zvýšenými nároky na prostředí tř. C 25/30 <i>zeď vstupu; 0,6*1*(-2,3)</i> | m3 | - 1,38 -1,38 | 4 381,50 | - 6 046 |
| 6. | 274351121 | Zřízení bednění základových pasů rovného <i>zeď vstupu; 2*0,25*(-2,3)</i> | m2 | - 1,15 -1,15 | 418,60 | - 481 |
| 7. | 274351122 | Odstranění bednění základových pasů rovného <i>zeď vstupu; 2*0,25*(-2,3)</i> | m2 | - 1,15 -1,15 | 91,50 | - 105 |
| 8. | 274366006 | Výztuž základových pasů z betonářské oceli 10 505 <i>50kg/m3</i> <i>zeď vstupu; 0,6*1*(-2,3)*0,05</i> | t | - 0,069 -0,069 | 59 000,00 | - 4 071 |
| 003: Svislé konstrukce | | | | | | -20 694 |
| 3. | 311321814 | Nosná zeď ze ŽB pohledového tř. C 25/30 bez výztuže se zvýšenými nároky na prostředí <i>zeď vstupu; 0,25*1,8*(-2,3)</i> | m3 | - 1,035 -1,035 | 3 900,00 | - 4 037 |
| 4. | 311351101 | Zřízení jednostranného bednění zdí nosných <i>zeď vstupu; 2*(0,25+1,8)*(-2,3)</i> | m2 | - 9,43 -9,43 | 1 225,00 | - 11 552 |
| 5. | 311351102 | Odstranění jednostranného bednění zdí nosných <i>zeď vstupu; 2*(0,25+1,8)*(-2,3)</i> | m2 | - 9,43 -9,43 | 257,50 | - 2 428 |
| 6. | 311362021 | Výztuž nosných zdí svařovanými sítěmi Kari <i>kari 8/15/15-5,4kg/m2</i> <i>zeď vstupu; 2*(1,8)*(-2,3)*1,2*0,0054</i> | t | - 0,054 -0,0536544 | 49 900,00 | - 2 677 |
| 767: Konstrukce zámečnické | | | | | | -613 065 |
| 1. | 767010 | Dodávka a montáž architektonický prvek vstupu včetně povrchových úprav / kompletní dodávka | kg | - 1 777,0 | 345,00 | - 613 065 |
| Celkem | | | | | | -645 523 |

Název akce

Aktivní turistická zóna u Světa – 2. etapa – aktivity park

ZMĚNOVÝ LIST STAVBY

Číslo: ZL 03

1. Zpracovatel změnového listu: Imperial Bau s.r.o.
Lublaňská 653/51, Vinohrady, 120 00 Praha 2
Zastupuje: Ing. Róbert Ortančík

2. Popis předmětu změn:
Změna provedení panelové stezky na asfaltovou a rozšíření asfaltové stezky šířky 1m.

3. Odůvodnění změny:
Dle dohody s městem a OŽP bylo na místě dohodnutá změna v provedení původně navržené stezky z monolitických panelů na asfaltovou, zrealizovanou nad kořeny stromů a obsypanou po stranách zeminou.
Důvody záměny:
-realizace podkladních patek by zasahovala do kořenového systému stromů

Rozšíření stezky šířky 1m na 1,2m vyplynulo z praktických důvodů pro lepší pohyb bruslařů.

4. Přílohy: Položkový rozpočet – Změnový list 03 - 76 053,-Kč

V Praze dne: 15.08.2022

Zpracoval: Ing. Róbert Ortančík
Imperial Bau s.r.o.

Převzal: Milan Jáchim
TDI

Ing. Milan Špulák
JPS J. Hradec s.r.o.
projektant

| 03 - Změnový list | | | | | | |
|-------------------|-----------|--|----|---------------------------------|------------|---------|
| S: | 2022 | Aktivní turistická zóna u Světa – 2. etapa – aktivity park | | | | |
| Poř. | Kód | Popis | MJ | Výměra | Jedn. cena | Cena |
| 005: Komunikace | | | | | | -76053 |
| 1. | 567921111 | Podklad z mezerovitého betonu MCB tl 120 mm in-line 62,85 | m2 | 62,85 | 359,00 | 22563 |
| 2. | 564752111 | Podklad z vibrovaného štěrku VŠ tl 150 mm 0-32mm in-line 62,85 | m2 | 62,85 | 241,00 | 15147 |
| 3. | 577134131 | Asfaltový beton vrstva ohrusná ACO 11 (ABS) tř. I tl 40 mm š do 3 m z modifikovaného asfaltu in-line 62,85 | m2 | 62,85 | 307,00 | 19295 |
| 4. | 573211106 | Postřik živичný spojovací z asfaltu v množství 0,20 kg/m2 in-line 62,85 | m2 | 62,85 | 4,39 | 276 |
| 5. | 565135111 | Asfaltový beton vrstva podkladní ACP 16 (obalované kamenivo OKS) tl 50 mm š do 3 m in-line 62,85 | m2 | 62,85 | 305,00 | 19169 |
| 6. | 213311113 | Polštáře zhutněné pod základy z kameniva drceného frakce 16 až 63 mm podklady pod prefa prvky:0,6*0,25*1,2*19 | m3 | - 3,42 | 1 670,00 | -5711 |
| 7. | 2135 | Dodávka a montáž prefabrikované panely in-line dráhy prahy:1*0,35*0,1*2*19 prefa panely:0,12*1*(2,5+2,54+2,54+2,66+2,46+2,63+2,58+2,54+2,63+2,54+2,5+2,5+2,54+2,54+2,63+2,58+2,55) 1 | m3 | - 7,545 1,33 5,215 1,0 | 19 455,00 | -146792 |
| Celkem | | | | | | -76 053 |

Název akce

Aktivní turistická zóna u Světa – 2. etapa – aktivity park

ZMĚNOVÝ LIST STAVBY

Číslo: ZL 11

1. Zpracovatel změnového listu: Imperial Bau s.r.o.
Lublaňská 653/51, Vinohrady, 120 00 Praha 2
Zastupuje: Ing. Róbert Ortančík

2. Popis předmětu změn:
Likvidace odpadu

3. Odůvodnění změny:

Při provádění výkopových prací, při odstranění vrstvy antuky a kamení se zjistilo, že pod vrstvou kamení se nachází mix stavebního odpadu v tloušťce průměrů cca 22cm, který je potřebný odstranit nad rámec rozpočtu (v rozpočtu počítáno s tloušťkou 40cm) na únosnou zeminu.

K tomu je potřeba zlikvidovat navíc betony z podezdívky a základu oplocení hřiště. Likvidace nebyla v rozpočtu.

Současně v rozpočtu nebyly započítané likvidované plochy pod budoucí zámkovou dlažbou a plochy v místě plánované výsadby keřů.

Kalkulace:

Stavební odpad pod stávajícím tenisovým hřištěm: $38 \times 40 \times 0,22 \times 1,8 = 601,9t$

Likvidace betonů dle Položkového rozpočtu: $48,36 \times 2,2 = 106,4t$

Likvidace betonů navíc: $31,18 \times 2,2 = 68,6t$

Likvidace odpadu pod zámkovou dlažbou: $217 \times 0,3 \times 1,8 = 117,2t$

Celkem: 894,1t

4. Přílohy: Položkový rozpočet – 11
Situace se zakreslením měřených ploch 1 331 764,-Kč

V Praze dne: 15.08.2022

Zpracoval: Ing. Róbert Ortančík
Imperial Bau s.r.o.

Převzal: Milan Jáchim
TDI

Ing. Milan Špulák
JPS J. Hradec s.r.o.
projektant

11 - Změnový list


| | | |
|----|------|--|
| S: | 2022 | Aktivní turistická zóna u Světa – 2. etapa – aktivity park |
|----|------|--|

| Poř. | Kód | Popis | MJ | Výměra | Jedn. cena | Cena |
|-------------------------|-----------|--|----|--------|------------|--------------|
| 001: Zemní práce | | | | | | 83600 |
| 7. | 113107223 | Odstranění podkladu z kameniva drceného tl přes 200 do 300 mm strojně pl přes 200 m2 | m2 | -1520 | 55,00 | - 83 600 |
| A | 113107225 | Odstranění podkladu z kameniva drceného tl přes 400 do 500 mm strojně pl přes 200 m2m2 | m2 | 1520 | 110,00 | 167 200 |

| | | | | | | |
|-----------------------------|-----------|---|---|-------|----------|----------------|
| 099: Přesun hmot HSV | | | | | | 1248164 |
| 2. | 997002611 | Nakládání suti a vybouraných hmot | t | 894,1 | 118,00 | 105504 |
| 3. | 997211511 | Vodorovná doprava suti na skládku | t | 894,1 | 253,00 | 226207 |
| 4. | 997013831 | Poplatek za uložení na skládce (skládkovné) stavebního odpadu směsného kód odpadu 170 904 | t | 894,1 | 1 025,00 | 916453 |

| | | | | | | |
|---------------|--|--|--|--|--|------------------|
| Celkem | | | | | | 1 331 764 |
|---------------|--|--|--|--|--|------------------|

text oranžově Nové položky

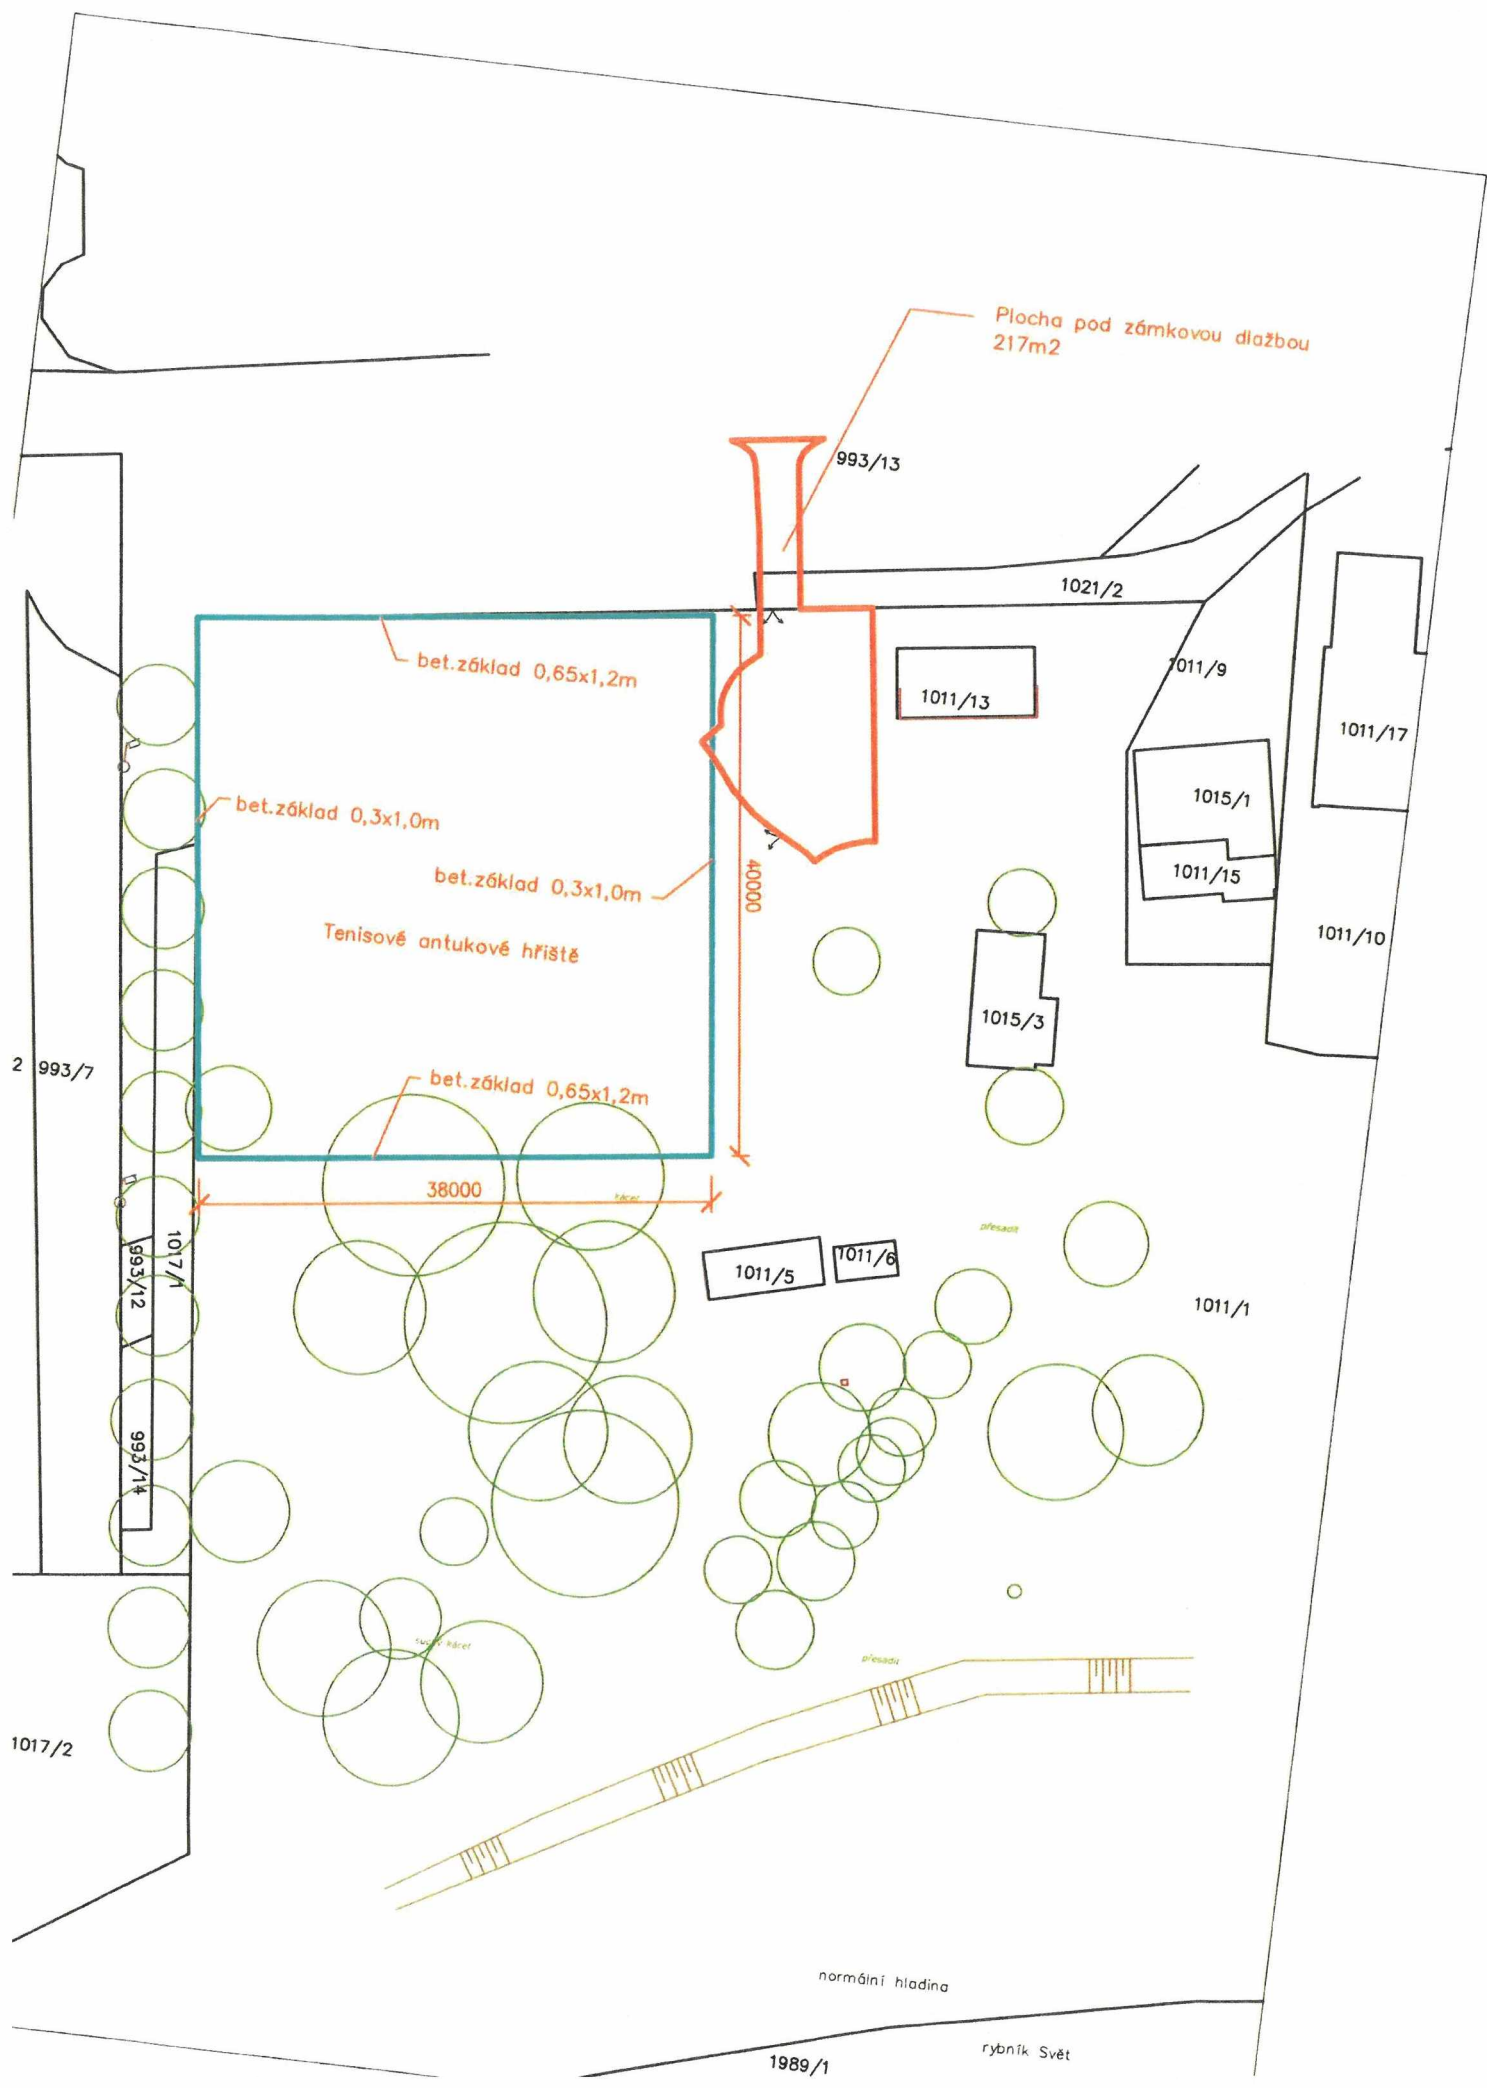

Název akce

Aktivní turistická zóna u Světa – 2. etapa – aktivity park

ZMĚNOVÝ LIST STAVBY

Číslo: ZL 12

| | |
|--|---|
| 1. Zpracovatel změnového listu: | Imperial Bau s.r.o. Lublaňská 653/51, Vinohrady, 120 00 Praha 2 Zastupuje: Ing. Róbert Ortančík |
|--|---|

| |
|--|
| 2. Popis předmětu změn: Oplocení |
|--|

3. Odůvodnění změny:

Doplnění a úprava oplocení vyplynuli z nepřesných údajů v rozpočtu, z podmínek na stavbě a dle dohody se zástupci investora.

Jedná se o tyto položky:

- dvoukřídlá brána chybí v rozpočtu
- úprava délky oplocení ze strojového pletiva, chyba v rozpočtu (navýšení o 25m)
- doúčtování odstranění betonových sloupků na straně KOH-I-NOOR, odstranění z důvodu extrémní nerovnosti a kvality betonových sloupů
- doplnění betonových pouzder pro oplocení ze strany ulice U Světa. Plot vychází v místě stávajícího betonového základu, který byl odstraněn.

| | | |
|--------------------|---|-------------|
| 4. Přílohy: | Položkový rozpočet – Změnový list 12 Situace se zakreslením předmětných míst | 124 355,-Kč |
|--------------------|---|-------------|

V Praze dne: 15.08.2022

Zpracoval: Ing. Róbert Ortančík
Imperial Bau s.r.o.

Převzal: Milan Jáchim
TDI

Ing. Milan Špulák
JPS J. Hradec s.r.o.
projektant

12 - Změnový list

| | | |
|----|------|--|
| S: | 2022 | Aktivní turistická zóna u Světa – 2. etapa – aktivity park |
|----|------|--|

| Poř. | Kód | Popis | MJ | Výměra | Jedn. cena | Cena |
|-------------------------------|------------|---|----|--------|------------|---------------|
| 003: Svislé konstrukce | | | | | | 116055 |
| 1. | 348401120 | Montáž oplocení ze strojového pletiva s napínacími dráty v do 1,6 m | m | 22,0 | 126,09 | 2774 |
| | | navýšení | | | | |
| | | kolem hotelu Svět:72 | | | | |
| 2. | 31324756 | pletivo drátěné se čtvercovými oky zapletené Pz 50x2x1600mm včetně napínacích drátů / kompletní dodávka | m | 25,0 | 134,60 | 3365 |
| | | navýšení | | | | |
| A | 966052121 | Odstranění stávajících betonových sloupů včetně betonového základu | ks | 25,0 | 650,00 | 16250 |
| B | 33817001R | Dodávka plotové sloupky DN 48-2000mm, zelený - kompletní dodávka , á2,5m | ks | 38,0 | 812,00 | 30856 |
| B | 33817001R | Dodávka plotové vzpery DN 38-2000mm, zelený - kompletní dodávka | ks | 6,0 | 750,00 | 4500 |
| D | 33817002R | Pouzdra pro osazení sloupků oplocení u ulice U Světa, KG potrubí DN160 osazené do betonu | ks | 18,0 | 875,00 | 15750 |
| E | 348172001R | Brána dvoukřídlá 3D,4118x1745mm, pozinkovaná, FAB + Al klíka | ks | 1,0 | 42 560,00 | 42560 |
| 099: Přesun hmot HSV | | | | | | 8300 |
| 1. | 998225111 | Přesun hmot pro pozemní komunikace s krytem z kamene, monolitickým betonovým nebo živičným | t | 15,25 | 71,00 | 1083 |
| | | Bourané stávající bet.sloupy | | | | |
| 2. | 997002611 | Nakládání suti a vybouraných hmot | t | 5,17 | 118,00 | 610 |
| | | Bourané stávající bet.sloupy | | | | |
| | | 0,15*0,15*1,6*2,3*25 + 0,3*0,3*0,6*2,3*25 | | 5,17 | | |
| 3. | 997211511 | Vodorovná doprava suti na skládku | t | 5,17 | 253,00 | 1308 |
| | | Bourané stávající bet.sloupy | | | | |
| 4. | 997013831 | Poplatek za uložení na skládce (skládkovné) stavebního odpadu smíšeného kód odpadu 170 904 | t | 5,17 | 1 025,00 | 5299 |
| | | Bourané stávající bet.sloupy | | | | |
| Celkem | | | | | | 124355 |

text oranžové Nové položky



Název akce

Aktivní turistická zóna u Světa – 2. etapa – aktivity park

ZMĚNOVÝ LIST STAVBY

Číslo: ZL 20

1. Zpracovatel změnového listu: Imperial Bau s.r.o.
Lublaňská 653/51, Vinohrady, 120 00 Praha 2
Zastupuje: Ing. Róbert Ortančík

2. Popis předmětu změn:
Geodetické práce

3. Odůvodnění změny:
Položka geodetický prací chybí v rozpočtu.

4. Přílohy:
Položkový rozpočet Nový – Změnový list 20 65 000,-Kč

V Praze dne: 15.08.2022

Zpracoval: Ing. Róbert Ortančík
Imperial Bau s.r.o.

Převzal: Milan Jáchim
TDI

Ing. Milan Špulák
JPS J. Hradec s.r.o.
projektant

| 20 - Změnový list | | | | | | |
|-------------------|-----------|--|--------|--------|------------|--------|
| S: | 2022 | Aktivní turistická zóna u Světa – 2. etapa – aktivity park | | | | |
| Poř. | Kód | Popis | MJ | Výměra | Jedn. cena | Cena |
| | | VRN: Vedlejší rozpočtové náklady | | | | 65000 |
| A | 012303000 | Geodetické práce | soubor | 1,0 | 65 000,00 | 65000 |
| Celkem | | | | | | 65 000 |

Název akce

Aktivní turistická zóna u Světa – 2. etapa – aktivity park

ZMĚNOVÝ LIST STAVBY

Číslo: ZL 21

1. Zpracovatel změnového listu: Imperial Bau s.r.o.
Lublaňská 653/51, Vinohrady, 120 00 Praha 2
Zastupuje: Ing. Róbert Ortančík

2. Popis předmětu změn:
Betonový poklop

3. Odůvodnění změny:

Po zaměření a rozkreslení dráhy pro in-line dochází ke kolizi se stávajícím poklopem kanalizace, který zasahuje do dráhy. Na místě bylo dohodnuto ponechání pozice šachty a in-line dráhy dle projektu. Vzhledem k jednotlivým vrstvám podkladu pro in-line dráhu bude nutné nastavení a umístění poklopu do roviny s dráhou. Návrhem je umístění nového betonového poklopu nad původní otvor, který neklouže při přejíždění.

4. Přílohy:

Položkový rozpočet – Změnový list 21

7 850,-Kč

V Praze dne: 15.08.2022

Zpracoval: Ing. Róbert Ortančík
Imperial Bau s.r.o.

Převzal: Milan Jáchim
TDI

Ing. Milan Špulák
JPS J. Hradec s.r.o.
projektant

| 21 - Změnový list | | | | | | |
|-------------------|-----------|--|--------|--------|------------|-------|
| S: | 2022 | Aktivní turistická zóna u Světa – 2. etapa – aktivity park | | | | |
| Poř. | Kód | Popis | MJ | Výměra | Jedn. cena | Cena |
| | | 005: Komunikace | | | | 7850 |
| A | 89931X000 | D+M Betonový poklop DN 600 1 | soubor | 1,0 | 7 850,00 | 7850 |
| Celkem | | | | | | 7 850 |

text oranžově Nové položky

Název akce

Aktivní turistická zóna u Světa – 2. etapa – aktivity park

ZMĚNOVÝ LIST STAVBY

Číslo: ZL 22

1. Zpracovatel změnového listu: Imperial Bau s.r.o.
Lublaňská 653/51, Vinohrady, 120 00 Praha 2
Zastupuje: Ing. Róbert Ortančík

2. Popis předmětu změn:
Výsadba habrů

3. Odůvodnění změny:

Na základě Dohody mezi Městem Třeboň a KOH-I- HOOR budou vysazené podél oplocení ze západní strany habry v délce 60m.

4. Přílohy:

| | |
|--|------------|
| Rozpočet - Vegetační úpravy | 7 806,-Kč |
| Rozpočet - Seznam rostlin navržených pro výsadbu | 37 840,-Kč |

V Praze dne: 15.08.2022

Zpracoval: Ing. Róbert Ortančík
Imperial Bau s.r.o.

Převzal: Milan Jáchim
TDI

Ing. Milan Špulák
JPS J. Hradec s.r.o.
projektant

VEGETAČNÍ ÚPRAVY

Výsadba keřů

| | | mj | množství | j cena | cena celkem |
|-----------|---|----|----------|--------|--------------|
| 183101213 | Jamky pro výsadbu s výměnou 50 % půdy zeminy tř 1 až 4 obj přes 0,02 do 0,05 m3 v rovině a svahu do 1:5 | ks | 80,000 | 78,70 | 6 296,00 |
| | Plantasorb nebo jiný gel k zadržování vody-3kg/m3 | kg | 10,000 | 151,00 | 1 510,00 |
| | | | | | 7 806 |

SEZNAM ROSTLIN NAVRŽENÝCH PRO VÝSADBU

| | m2 | ks | cena celkem | |
|--------|------------------------|----|-------------|----|
| Keře | rovina 148 svah 260 | 80 | 37840 | Kč |
| CELKEM | | | 37840 | Kč |

Keře

| označení | taxon | velikost | ks | cena/1ks | cena celkem | velikost balu/cm | velikost jamky/m3 |
|----------|-----------------|----------|----|----------|-------------|------------------|----------------------|
| HAB | Habr (Carpinus) | 150cm | 80 | 473 | 37840 | 35 | 0,125 |
| CELKEM | | | 80 | | 37840 | | |

Název akce

Aktivní turistická zóna u Světa – 2. etapa – aktivity park

ZMĚNOVÝ LIST STAVBY

Číslo: ZL 23

1. Zpracovatel změnového listu:

Imperial Bau s.r.o.
Lublaňská 653/51, Vinohrady, 120 00 Praha 2
Zastupuje: Ing. Róbert Ortančík

2. Popis předmětu změn:

Písmo na betonovou stěnu

3. Odůvodnění změny:

Na základě požadavku města bude umístěné na betonovou stěnu ze strany ulice plastické písmo s názvem parku a popisem jednotlivých aktivit.

Návrhem je písmo z PVC bez distancí, přímo lepené na zeď, kdy horní oranžový nápis bude z 19mm PVC a spodní šedé texty budou z 10mm PVC stejně jako barevný prvek loga, Povrchová úprava lakováním.

4. Přílohy:

Položkový rozpočet – Změnový list 23

35 500,-Kč

V Praze dne: 15.08.2022

Zpracoval:

Ing. Róbert Ortančík
Imperial Bau s.r.o.

Převzal:

Milan Jáchim
TDI

Ing. Milan Špulák
JPS J. Hradec s.r.o.
projektant

| 23 - Změnový list | | | | | | |
|-------------------|-----------|--|--------|--------|------------|--------|
| S: | 2022 | Aktivní turistická zóna u Světa – 2. etapa – aktivity park | | | | |
| Poř. | Kód | Popis | MJ | Výměra | Jedn. cena | Cena |
| | | 006: Úpravy povrchu | | | | 35500 |
| A | 78467X000 | D+M Písmo z PVC na betonovou stěnu 1 | soubor | 1,0 | 35 500,00 | 35500 |
| Celkem | | | | | | 35 500 |

Název akce

Aktivní turistická zóna u Světa – 2. etapa – aktivity park

ZMĚNOVÝ LIST STAVBY

Číslo: ZL 24

1. Zpracovatel změnového listu: Imperial Bau s.r.o.
Lublaňská 653/51, Vinohrady, 120 00 Praha 2
Zastupuje: Ing. Róbert Ortančík

2. Popis předmětu změn:
Mobiliář

3. Odůvodnění změny:

Po dohodě s městem bylo dohodnuto následovné:

- pítka bude zaměněno za hranaté, tlačítko bez doběhu vody
- lehátka původně kruhové budou ve tvaru šestiúhelníku přibližných rozměrů dle původně navržených lehátek
- kolostavy se nebudou realizovat, město poskytne kolostavy z vlastních zásob
- koše na třízený odpad se nebudou realizovat, koše poskytnou technické služby Třeboň

4. Přílohy:

Položkový rozpočet– Změnový list 24

-140 457,-Kč

V Praze dne: 15.08.2022

Zpracoval: Ing. Róbert Ortančík
Imperial Bau s.r.o.

Převzal: Milan Jáchim
TDI

Ing. Milan Špulák
JPS J. Hradec s.r.o.
projektant

24 - Změnový list

S: 2022 Aktivní turistická zóna u Světa – 2. etapa – aktivity park

| Poř. | Kód | Popis | MJ | Výměra | Jedn. cena | Cena |
|-----------------------------------|--------|--|----|--------|------------|----------------|
| 767: Konstrukce zámečnické | | | | | | -140457 |
| 2. | 767011 | Dodávka a montáž pítka | ks | - 1,0 | 23 119,00 | - 23 119 |
| 3. | 767012 | Dodávka a montáž lehátka 1500 | ks | - 1,0 | 8 900,00 | - 8 900 |
| 4. | 767013 | Dodávka a montáž lehátka 2200 | ks | - 1,0 | 12 333,00 | - 12 333 |
| 5. | 767014 | Dodávka a montáž lehátka 3000 | ks | - 1,0 | 17 881,00 | - 17 881 |
| 6. | 767015 | Dodávka a montáž koše na tříděný odpad | ks | - 4,0 | 21 200,00 | - 84 800 |
| 7. | 767016 | Dodávka a montáž kolostav | ks | - 6,0 | 8 779,00 | - 52 674 |
| A | 767011 | Dodávka a montáž pítka | ks | 1,0 | 21 500,00 | 21 500 |
| B | 767012 | Dodávka a montáž lehátka šestiuhelníkové šířky 1,35m | ks | 1,0 | 8 700,00 | 8 700 |
| C | 767013 | Dodávka a montáž lehátka šestiuhelníkové šířky 1,9m | ks | 1,0 | 12 300,00 | 12 300 |
| D | 767014 | Dodávka a montáž lehátka šestiuhelníkové šířky 2,6m | ks | 1,0 | 16 750,00 | 16 750 |

Celkem **-140 457**

text oranžové Nové položky

Název akce

Aktivní turistická zóna u Světa – 2. etapa – aktivity park

ZMĚNOVÝ LIST STAVBY

Číslo: ZL 25

1. Zpracovatel změnového listu: Imperial Bau s.r.o.
Lublaňská 653/51, Vinohrady, 120 00 Praha 2
Zastupuje: Ing. Róbert Ortančík

2. Popis předmětu změn:
Sociální zázemí

3. Odůvodnění změny:

Jednotlivé změny vyplynuli z neúplnosti projektu a ze zjištění na stavbě vzhledem k tomu, že se jedná o rekonstrukci a nebyl proveden stavebně technický průzkum.

Jedná se o tyto změny:

- bourání stávajících podkladních betonových vrstev a realizace nové betonové mazaniny v tl.100m vyztužené kari sítí
- bourání stávajících dřevěných výplní a následné zdění otvorů zdivem tl.25cm
- bourání stávajícího dřevěného podhledu
- zateplení stěny ze strany skladu, nevytápěný prostor
- zateplení stropu minerální izolací tl. 240mm
- realizace fasádní omítky
- záměna ocelových zárubní šířky 800mm na šířku 900mm
- realizace samonivelační stěrky pro srovnání podkladu po instalaci topných kabelů
- doplnění dřevěného dělení na fasádě
- záměna WC mísy a umyvadla z nerezů za keramické
- záměna stojaté výlevky za závěsnou
- doplnění přebalovacích pultů
- doplnění pisoáre s integrovaným čidlem pro splachování
- realizace nového oplocení

4. Přílohy:

Položkový rozpočet– Změnový list 25

264 596,-Kč

V Praze dne: 15.08.2022

Zpracoval: Ing. Róbert Ortančík
Imperial Bau s.r.o.

Převzal: Milan Jáchim
TDI

Ing. Milan Špulák
JPS J. Hradec s.r.o.
projektant

25 - Změnový list

| | | |
|----|------|--|
| S: | 2022 | Aktivní turistická zóna u Světa – 2. etapa – aktivity park |
|----|------|--|

| Poř. | Kód | Popis | MJ | Výměra | Jedn. cena | Cena |
|-------------------------------|---------------|---|-----|--------|------------|----------------|
| 001: Zemní práce | | | | | | 4 816 |
| 5. | 133202011 | Hloubení šachet ručním nebo pneum nářadím v soudržných horninách tř. 3, plocha výkopu do 4 m2 | m3 | 0,514 | 2 210,00 | 1 136 |
| | | patky pro sloupy:0,4*0,4*0,8*4 | | 0,512 | | |
| 7. | 162201211 | Vodorovné přemístění výkopku z horniny tř. 1 až 4 stavebním kolečkem do 10 m | m3 | 4,0 | 398,00 | 1 592 |
| 8. | 162201219 | Příplatek k vodorovnému přemístění výkopku z horniny tř. 1 až 4 stavebním kolečkem ZKD 10 m | m3 | 4,0 | 235,50 | 942 |
| 9. | 162701105 | Vodorovné přemístění do 10000 m výkopku/sypaniny z horniny tř. 1 až 4 | m3 | 4,0 | 286,50 | 1 146 |
| 003: Svislé konstrukce | | | | | | 51 653 |
| 4. | 3382 | Dodávka plotový sloupek | ks | 13,0 | 790,00 | 10 270 |
| 5. | 3384 | Montáž, případná úprava stávajících plotových dílů | ks | 11,0 | 800,00 | 8 800 |
| 9. | 338171121 | Osazování sloupků a vzpěr plotových ocelových v do 2,60 m se zalitím MC | kus | 6,0 | 127,00 | 762 |
| A | 34840X000 | Dodávka a montáž plotové pole výplň panel 2D v=1430mm - kompletní dodávka | m | 20,0 | 950,00 | 19 000 |
| B | 311271001.XLA | Zdivo z tvárnice Ytong hladkých tl. 25 cm | m2 | 6,93 | 1 850,00 | 12 821 |
| 006: Úpravy povrchu | | | | | | 109 001 |
| 2. | 55331384 | zárubeň ocelová pro pórobeton 150 800 levá,pravá | kus | - 4,0 | 4 150,00 | - 16 600 |
| A | 273321411 | Železobeton základových desek C 20/25 | m3 | 3,89 | 6 250,00 | 24 313 |
| | | základové deska:38,9*0,1 | | 3,89 | | |
| | | tl 100 mm: | | | | |
| 16. | 631362021 | Výztuž mazanin svařovanými sítěmi Kari | t | 0,214 | 49 900,00 | 10 679 |
| | | podkladní deska:38,9*7,5*1,35/1000 - 0,18(z původního rozpočtu) | | 0,214 | | |
| 10. | 62122X000 | Zateplovací systém Cemix,fasáda, EPS F tl. 100 mm | m2 | 17,8 | 956,00 | 17 017 |
| | | zdivo 250-6,93 m3:17,8 | | 17,8 | | |
| 5. | 612142001 | Potažení vnějších stěn sklovláknitým pletivem vtačeným do tenkovrstvé hmoty | m2 | 39,9 | 237,00 | 9 456 |
| | | 22,1+17,8 | | 39,9 | | |
| B | 622521022 | Tenkovrstvá silikátová zrnitá omítka tl. 2,0 mm včetně penetrace vnějších stěn | m2 | 22,11 | 550,00 | 12 161 |
| C | 622151011 | Kontaktní nátěr pod omítky bílý | m2 | 22,11 | 67,00 | 1 481 |

25 - Změnový list

| | | |
|----|------|--|
| S: | 2022 | Aktivní turistická zóna u Světa – 2. etapa – aktivity park |
|----|------|--|

| Poř. | Kód | Popis | MJ | Výměra | Jedn. cena | Cena |
|--|------------|--|--------|----------------------------------|------------|---------------|
| D | 642942X00 | zárupeň ocelová pro pórobeton 150 900 levá,pravá | kus | 4,0 | 4 150,00 | 16 600 |
| E | 632451103 | Samonivelační stěrka do tl.5mm | kus | 38,9 | 550,00 | 21 395 |
| F | 76212X000 | Dřevěné dělicí příčníky na fasádě | soubor | 1,0 | 12 500,00 | 12 500 |
| 009: Ostatní konstrukce a práce | | | | | | 33 418 |
| 1. | 966071821 | Rozebrání oplocení z drátěného pletiva se čtvercovými oky v do 1,6 m | m | 3,0 | 65,90 | 198 |
| 2. | 966071721a | Bourání sloupků a vzpěr plotových ocelových do 3,5 m odřezáním | kus | 2,0 | 214,00 | 428 |
| 4. | 965042141 | Bourání podkladů pod dlažby nebo mazanin betonových nebo z litého asfaltu tl do 100 mm pl přes 4 m2 kanalizace;0,3*0,1*(6,5+6*2) patky;0,4*0,4*0,1*2 stávající deska soc zázemí tl 100 mm plocha 40 m2:0,1*40 x2 (dvě vrstvy) | m3 | 7,413 - 0,555 - 0,032 8 | 3 420,00 | 25 352 |
| A | 965049111 | Příplatek k bourání betonových mazanin za bourání mazanin se svařovanou sítí tl do 100 mm | m3 | 4,00000 | 1 860,00 | 7 440 |
| 099: Přesun hmot HSV | | | | | | 29 496 |
| 1. | 997002611 | Nakládání suti a vybouraných hmot | t | 7,413 | 118,00 | 875 |
| 2. | 997013211 | Vnitrostaveništní doprava suti a vybouraných hmot pro budovy v do 6 m ručně | t | 7,413 | 928,00 | 6 879 |
| 3. | 997013831 | Poplatek za uložení na skládce (skládkovné) stavebního odpadu směsného kód odpadu 170 904 | t | 7,413 | 1 530,00 | 11 342 |
| 4. | 997211511 | Vodorovná doprava suti na skládku | t | 7,413 | 253,00 | 1 875 |
| 5. | 998018001 | Přesun hmot ruční pro budovy v do 6 m | t | 7,413 | 1 150,00 | 8 525 |
| 713: Izolace tepelné | | | | | | 20 235 |
| B | 713111122 | Izolace tepelné stropů rovných spodem strop podhled:38, 2 x tl.120 | m2 | 38,0 38,0 | 395,00 | 15 010 |
| C | 968062245 | Bourání dřevěných okenných výplní výška 0,6m | m | 11,00000 | 475,00 | 5 225 |

25 - Změnový list

| | | |
|----|------|--|
| S: | 2022 | Aktivní turistická zóna u Světa – 2. etapa – aktivity park |
|----|------|--|

| Poř. | Kód | Popis | MJ | Výměra | Jedn. cena | Cena |
|-----------------------------------|-----------|---|--------|--------|------------|---------------|
| 721: Vnitřní kanalizace | | | | | | 9 500 |
| 3. | 721212114 | Odtokový sprchový žlab délky 1000 mm s krycím roštem a zápachovou uzávěrkou | kus | 1,0 | 9 500,00 | 9 500 |
| 725: Zařizovací předměty | | | | | | -4 428 |
| 1. | 725112021 | Klozet chromniklový závěsný na nosné stěny s hlubokým splachováním odpad | soubor | - 2,0 | 17 500,00 | - 35 000 |
| | | vodorovný | | | | |
| 2. | 725211603 | Umyvadlo chromniklové šířky 600 mm bez krytu na sifon připevněné na stěnu šrouby | soubor | - 2,0 | 4 450,00 | - 8 900 |
| 3. | 725245184 | Zástěna sprchová zásuvná čtyřdílná se dvěma posuvnými díly do výšky 2000 mm a šířky 1600 mm čelní | soubor | - 1,0 | 25 688,00 | - 25 688 |
| 7. | 725331111 | Výlevka bez výtokových armatur chromniklová se sklopnou mřížkou 500 mm | soubor | - 1,0 | 6 450,00 | - 6 450 |
| 10. | 725841322 | Baterie sprchová nástěnná klasická s roztečí 150 mm | soubor | - 1,0 | 1 240,00 | - 1 240 |
| A | 725112022 | Klozet keramický závěsný na nosné stěny s hlubokým splachováním odpad | soubor | 2,0 | 8 800,00 | 17 600 |
| | | vodorovný | | | | |
| B | 725211603 | Umyvadlo keramické šířky 600 mm bez krytu na sifon připevněné na stěnu | soubor | 2,0 | 3 800,00 | 7 600 |
| | | šrouby | | | | |
| C | 725331111 | Výlevka nástěnná, plastová | soubor | 1,0 | 4 550,00 | 4 550 |
| | | | | | | |
| D | 725121527 | Pisoár s integrovaným senzorem | soubor | 1,0 | 18 500,00 | 18 500 |
| E | 76682X000 | Přebalovací pult | soubor | 2,0 | 12 300,00 | 24 600 |
| 766: Konstrukce truhlářské | | | | | | 10 905 |
| 1. | 61161013 | dveře jednokřídlé dřevotřískové povrch lakovaný plně 700x1970-2100mm včetně | kus | - 1,0 | 1 830,00 | - 1 830 |
| | | kování a zámku | | | | |
| 2. | 61161014 | dveře jednokřídlé dřevotřískové povrch lakovaný plně 800x1970-2100mm včetně | kus | - 4,0 | 1 850,00 | - 7 400 |
| | | kování a zámku | | | | |
| 3. | 76601 | Dodávka a montáž plastové vchodové dveře v barvě 1000x2000+60x1000 s | ks | - 1,0 | 42 200,00 | - 42 200 |
| | | nadsvětlikem - kompletní dodávka ozn. D/01 | | | | |
| A | 76666X000 | Dodávka a montáž plastové vchodové dveře v barvě 1000x2000 | ks | 1,0 | 41 500,00 | 41 500 |
| B | 766421821 | Demontáž obložení podhledů, z palubek | m2 | 41,0 | 255,00 | 10 455 |
| C | 76666X001 | dveře jednokřídlé dřevotřískové povrch bílý matný plně 900x1970-2100mm | kus | 4,0 | 2 150,00 | 8 600 |
| | | včetně kování a zámku | | | | |

25 - Změnový list

| | | |
|----|------|--|
| S: | 2022 | Aktivní turistická zóna u Světa – 2. etapa – aktivity park |
|----|------|--|

| Poř. | Kód | Popis | MJ | Výměra | Jedn. cena | Cena |
|------|-----------|---|-----|--------|------------|-------|
| D | 76666X002 | dveře jednokřídle dřevotřískové povrch bílý matný plně 700x1970-2100mm včetně kování a zámku | kus | 1,0 | 1 780,00 | 1 780 |

| | | | | | | |
|---------------|--|--|--|--|--|----------------|
| Celkem | | | | | | 264 596 |
|---------------|--|--|--|--|--|----------------|

text oranžové Nové položky

Název akce

Aktivní turistická zóna u Světa – 2. etapa – aktivity park

ZMĚNOVÝ LIST STAVBY

Číslo: ZL 26

1. Zpracovatel změnového listu: Imperial Bau s.r.o.
Lublaňská 653/51, Vinohrady, 120 00 Praha 2
Zastupuje: Ing. Róbert Ortančík

2. Popis předmětu změn:
Nerealizované položky - odpočet

3. Odůvodnění změny:

Položky nebyly zrealizované z důvodů, že nebyly potřebné a ze situace na stavbě.

4. Přílohy:

| | |
|--|--------------|
| Položkový rozpočet SO-01: Aktivity park | -66 463,-Kč |
| Položkový rozpočet SO-02: Úprava sociálního zařízení | -9 794,-Kč |
| Položkový rozpočet SO-02: Elektromontáže | -102 445,-Kč |
| ----- | |
| Celkem | -178 702,-Kč |

V Praze dne: 15.08.2022

Zpracoval: Ing. Róbert Ortančík
Imperial Bau s.r.o.

Převzal: Milan Jáchim
TDI

Ing. Milan Špulák
JPS J. Hradec s.r.o.
projektant

| Poř. | Kód | Popis | MJ | Výměra | Jedn. cena | Cena |
|-----------------------------|-----------|--|----|------------------------|------------|-----------------|
| SO-01: Aktivita park | | | | | | - 66 463 |
| 001: Zemní práce | | | | | | - 24 610 |
| 8. | 131201102 | Hloubení jam nezapažených v hornině tř. 3 objemu do 1000 m3 <i>pod skatepark;28</i> | m3 | - 28,0 28,0 | 203,00 | - 5 684 |
| 9. | 174101101 | Zásyp jam, šachet rýh nebo kolem objektů sypaninou se zhuťněním <i>vsak pitko;7*0,5*0,7</i> <i>vsak pro pitko;1</i> | m3 | - 3,45 2,45 1,0 | 129,50 | - 447 |
| 10. | 132201101 | Hloubení rýh š do 600 mm v hornině tř. 3 objemu do 100 m3 <i>podklady pod prefa prvky;0,6*0,25*1,2*19</i> <i>vsak pitko;7*0,5*1,1</i> | m3 | - 7,27 3,42 3,85 | 768,00 | - 5 583 |
| 11. | 133201101 | Hloubení šachet v hornině tř. 3 objemu do 100 m3 <i>vsak pro pitko;2</i> | m3 | - 2,0 2,0 | 926,00 | - 1 852 |
| 12. | 175111101 | Obsypání potrubí ručně sypaninou bez prohození, uloženou do 3 m <i>připojka pitko;0,5*20*0,2</i> | m3 | - 2,0 2,0 | 554,00 | - 1 108 |
| 13. | 58337310 | šterkopísek frakce 0/4 <i>vsak pitko;7*0,5*0,7*1,9</i> | t | - 4,655 4,655 | 373,00 | - 1 736 |
| 14. | 58344003 | kamenivo drcené hrubé frakce 63/125 <i>vsak pro pitko;1*2,1</i> | t | - 2,1 2,1 | 482,00 | - 1 012 |
| 15. | 181102302 | Úprava pláně v zářezích se zhuťněním <i>pod parkour;380*1,1</i> | m2 | - 16,5 16,5 | 28,00 | - 462 |
| 20. | 167101101 | Nakládání výkopku z hornin tř. 1 až 4 do 100 m3 <i>28</i> | m3 | - 28,0 28,0 | 177,00 | - 4 956 |
| 23. | 132201109 | Příplatek za lepivost k hloubení rýh š do 600 mm v hornině tř. 3 <i>podklady pod prefa prvky;0,6*0,25*1,2*19</i> <i>vsak pitko;7*0,5*1,1</i> | m3 | - 7,27 3,42 3,85 | 182,50 | - 1 327 |
| 24. | 133201109 | Příplatek za lepivost u hloubení šachet v hornině tř. 3 <i>vsak pro pitko;2</i> | m3 | - 2,0 2,0 | 221,50 | - 443 |
| 002: Základy | | | | | | - 19 178 |
| 1. | 275326121 | Základové patky z ŽB se zvýšenými nároky na prostředí tř. C 25/30 | m3 | - 1,08 1,08 | 3 944,50 | - 4 260 |
| 2. | 275351121 | Zřízení bednění základových patek | m2 | - 1,8 1,8 | 472,65 | - 851 |
| 3. | 275351122 | Odstranění bednění základových patek | m2 | - 1,8 1,8 | 98,50 | - 177 |
| 4. | 275366006 | Výztuž základových patek z betonářské oceli 10 505 <i>50kg/m3</i> | t | - 0,054 - | 59 000,00 | - 3 186 |

| Poř. | Kód | Popis | MJ | Výměra | Jedn. cena | Cena |
|---------------------------------------|-----------|---|-----|------------------|------------|----------|
| 5. | 274326121 | Základové pasy z ŽB se zvýšenými nároky na prostředí tř. C 25/30 | m3 | - 1,38 1,38 | 4 381,50 | - 6 046 |
| 6. | 274351121 | Zřízení bednění základových pasů rovného | m2 | - 1,15 | 418,60 | - 481 |
| 7. | 274351122 | Odstranění bednění základových pasů rovného | m2 | - 1,15 | 91,50 | - 105 |
| 8. | 274366006 | Výztuž základových pasů z betonářské oceli 10 505 50kg/m3 | t | - 0,069 | 59 000,00 | - 4 071 |
| 005: Komunikace | | | | | | |
| 11. | 564732111 | Podklad z vibrovaného štěrku VŠ tl 100 mm pod parkour;100 | m2 | - 100,0 100,0 | 173,00 | - 17 300 |
| 008: Vedení dálková a přípojná | | | | | | |
| 1. | 451573111 | Lože pod potrubí otevřený výkop ze štěrkopísku vsak pitko;7*0,5*0,15 | m3 | - 0,525 0,525 | 1 200,00 | - 630 |
| 2. | 721211422 | Vpusť podlahová se svislým odtokem DN 50/75/110 mřížka nerez 138x138 | kus | - 1,0 | 2 840,00 | - 2 840 |
| 3. | 871265211 | Kanalizační potrubí z tvrdého PVC jednovrstvé tuhost třídy SN4 DN 110 vsak pro pitko;8 | m | - 8,0 8,0 | 238,00 | - 1 904 |

| Poř. | Kód | Popis | MJ | Výměra | Jedn. cena | Cena |
|--|-----------|---|----|---------|------------|----------------|
| SO-02: Úprava sociálního zařízení | | | | | | - 9 794 |
| 001: Zemní práce | | | | | | - 638 |
| 5. | 133202011 | Hloubení šachet ručním nebo pneum nářadím v soudržných horninách tř. 3, plocha výkopu do 4 m2 | m3 | - 0,256 | 2 210,00 | - 566 |
| | | patky pro sloupy; 0,4*0,4*0,8*2 | | 0,256 | | |
| 10. | 167101101 | Nakládání výkopku z hornin tř. 1 až 4 do 100 m3 | m3 | - 0,256 | 283,00 | - 72 |
| | | patky pro sloupy; 0,4*0,4*0,8*2 | | 0,256 | | |
| 002: Základy | | | | | | - 1 116 |
| 1. | 275311125 | Základové patky a bloky z betonu prostého C 16/20 | m3 | - 0,302 | 3 690,00 | - 1 116 |
| | | patky pro sloupy; 0,4*0,4*0,9*2*1,05 | | 0,302 | | |
| 009: Ostatní konstrukce a práce | | | | | | - 8 040 |
| 1. | 919735122 | Řezání stávajícího betonového krytu hl přes 50 do 100 mm | m | - 40,2 | 200,00 | - 8 040 |
| | | kanalizace | | - | | |
| | | 2*(6,5+6*2) | | 37,0 | | |
| | | patky; 0,4*4*2 | | 3,2 | | |

ELEKTROMONTÁŽE CELKEM - bez DPH

-102 445

1. ELEKTROMONTÁŽE

| Pol. | Název | M.j. | nožství | Montáže | | Materiál | | Cena celkem |
|------|--|------|---------|----------|------------|----------|--------|-------------|
| | | | | J.cena | Cena mon. | Množ. | J.cena | |
| | Krabice přístrojová - univerzální bez zapoj.- jednonásobná | ks | -17 | 258,50 | -4 394,50 | -17,00 | 14,40 | -4 639,30 |
| | Krabičková rozvodka KR97 | ks | -6 | 258,50 | -1 551,00 | -6,00 | 168,00 | -2 559,00 |
| | Kabel CYKY 4Jx6 | m | -35 | 58,90 | -2 061,50 | -35,00 | 115,58 | -6 106,63 |
| | Vypínač jednopólový - bílý ,(komplet vč. rámečku) | ks | -2 | 163,00 | -326,00 | -2,00 | 223,00 | -772,00 |
| | Vypínač seriový - bílý ,(komplet vč. rámečku) | ks | -1 | 166,00 | -166,00 | -1,00 | 278,00 | -444,00 |
| | Přepínač střídavý - bílý (komplet vč. rámečku) | ks | -2 | 166,00 | -332,00 | -2,00 | 227,00 | -786,00 |
| | Montáž a dodávka rozvodnice oceloplechové,nebo plastové - RO (viz výkres č. E-4) | ks | -1 | 12112,00 | -12 112,00 | | 0 | -12 112,00 |

3. Zemní práce

| Položka | Název | M.j. | Mn. | J.cena | Cena | Cena |
|---------|------------------------------------|------|-----|--------|-----------|-------------------|
| | Zemní práce | | | | | |
| | Rozebrání stávající zámkové dlažby | m2 | -10 | 104,00 | -1 040,00 | -1 040,00 |
| | Výkop rýhy 35/50cm | m | -10 | 254,00 | -2 540,00 | -2 540,00 |
| | Zahrnutí rýhy vč. hutnění | m | -10 | 156,20 | -1 562,00 | -1 562,00 |
| | Kabel. lože z písku | m | -10 | 114,00 | -1 140,00 | -1 140,00 |
| | Zakrytí plast. fólií | m | -10 | 46,00 | -460,00 | -460,00 |
| | Úprava zeminou | m2 | -10 | 330,00 | -3 300,00 | -3 300,00 |
| | Zpětné položení zámkové dlažby | m2 | -10 | 652,00 | -6 520,00 | -6 520,00 |
| | 3. Zemní práce - CELKEM | | | | | -16 562,00 |

4. Práce HZS

| | | | | | | |
|--|---|-----|----|----------|------------|------------|
| | Vybourání stávajícího elektroměrového rozvaděče RE, vybourání stáv. rezného zdiva pro osazení nového rozvaděče, osazení překladu a začistění okolního zdiva | kpl | -1 | 16992,00 | -16 992,00 | -16 992,00 |
| | Přeložení stáv. rozvaděče RH + zpětné připojení stáv. vývodů - vč. materiálu | kpl | -1 | 24910,00 | -24 910,00 | -24 910,00 |

Název akce

Aktivní turistická zóna u Světa – 2. etapa – aktivity park

ZMĚNOVÝ LIST STAVBY

Číslo: ZL 27

1. Zpracovatel změnového listu: Imperial Bau s.r.o.
Lublaňská 653/51, Vinohrady, 120 00 Praha 2
Zastupuje: Ing. Róbert Ortančík

2. Popis předmětu změn:
Vysoušeč rukou

3. Odůvodnění změny:

Po dohodě s klientem se zaměnil štěrbinový vysoušeč rukou za horkovzdušný manuální. Důvodem bylo nevhodně zvolený tip vysoušeče pro invalidy, jelikož celé sociální zařízení je koncipováno jako bezbariérové.

4. Přílohy:
Položkový rozpočet – Změnový list 27 -28 638,-Kč

V Praze dne: 15.08.2022

Zpracoval: Ing. Róbert Ortančík
Imperial Bau s.r.o.

Převzal: Milan Jáchim
TDI

Ing. Milan Špulák
JPS J. Hradec s.r.o.
projektant

| 27- Změnový list | | | | | | |
|----------------------------|------|--|----|--------|------------|------------|
| S: | 2022 | Aktivní turistická zóna u Světa – 2. etapa – aktivity park | | | | |
| Poř. | Kód | Popis | MJ | Výměra | Jedn. cena | Cena |
| 767: Konstrukce zámečnické | | | | | | -28638 |
| | | D - štěrbínový osoušeč rukou s integrovaným hepafiltrem | ks | -2 | 21169,00 | -42 338,00 |
| | | Vysoušeč rukou horkovzdušný, manuální spouštění s ohřevem vzduchu, kovový kryt, sériový komutátorový motor | ks | 2 | 6850,00 | 13 700,00 |
| Celkem | | | | | | -28 638 |