




SCHEMATICKÉ ROZMÍSTĚNÍ MALEB A TAPET 1:150

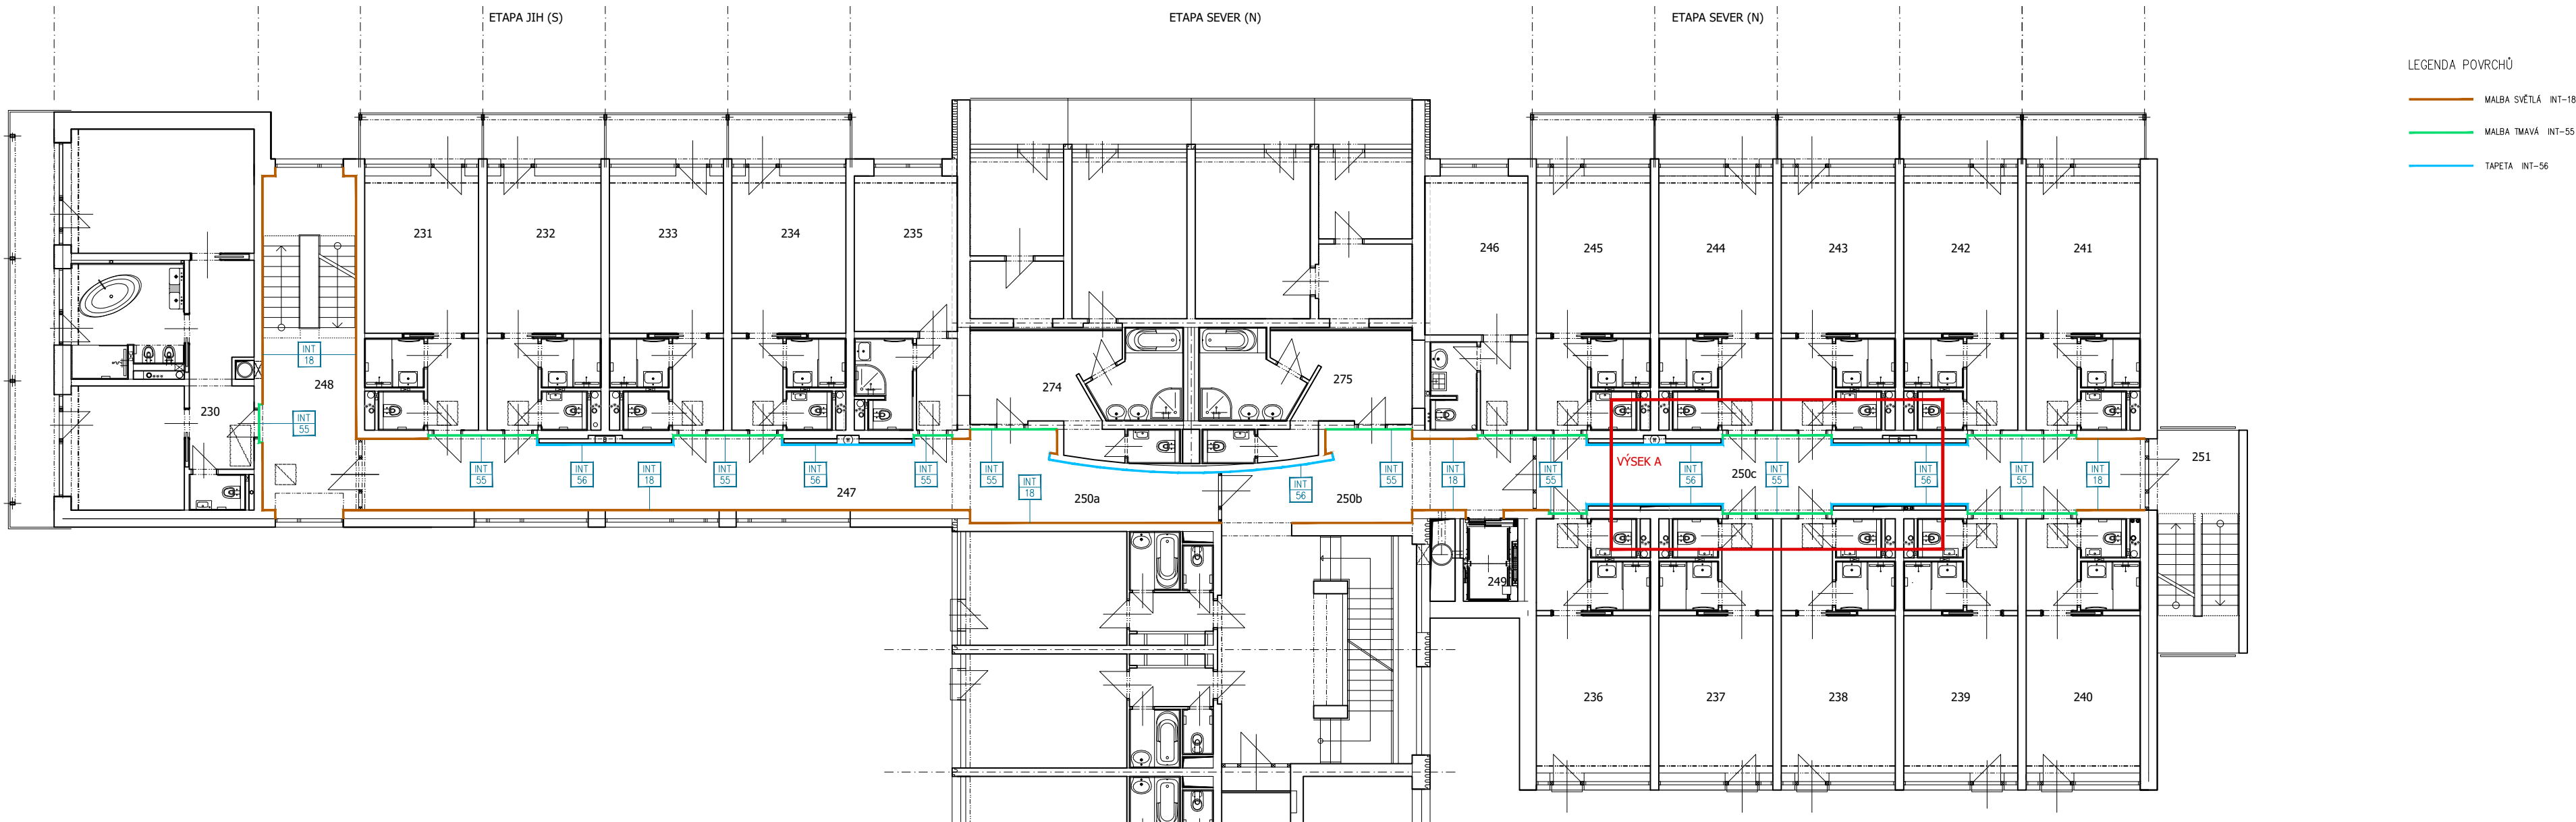

VÝSEK A 1:25

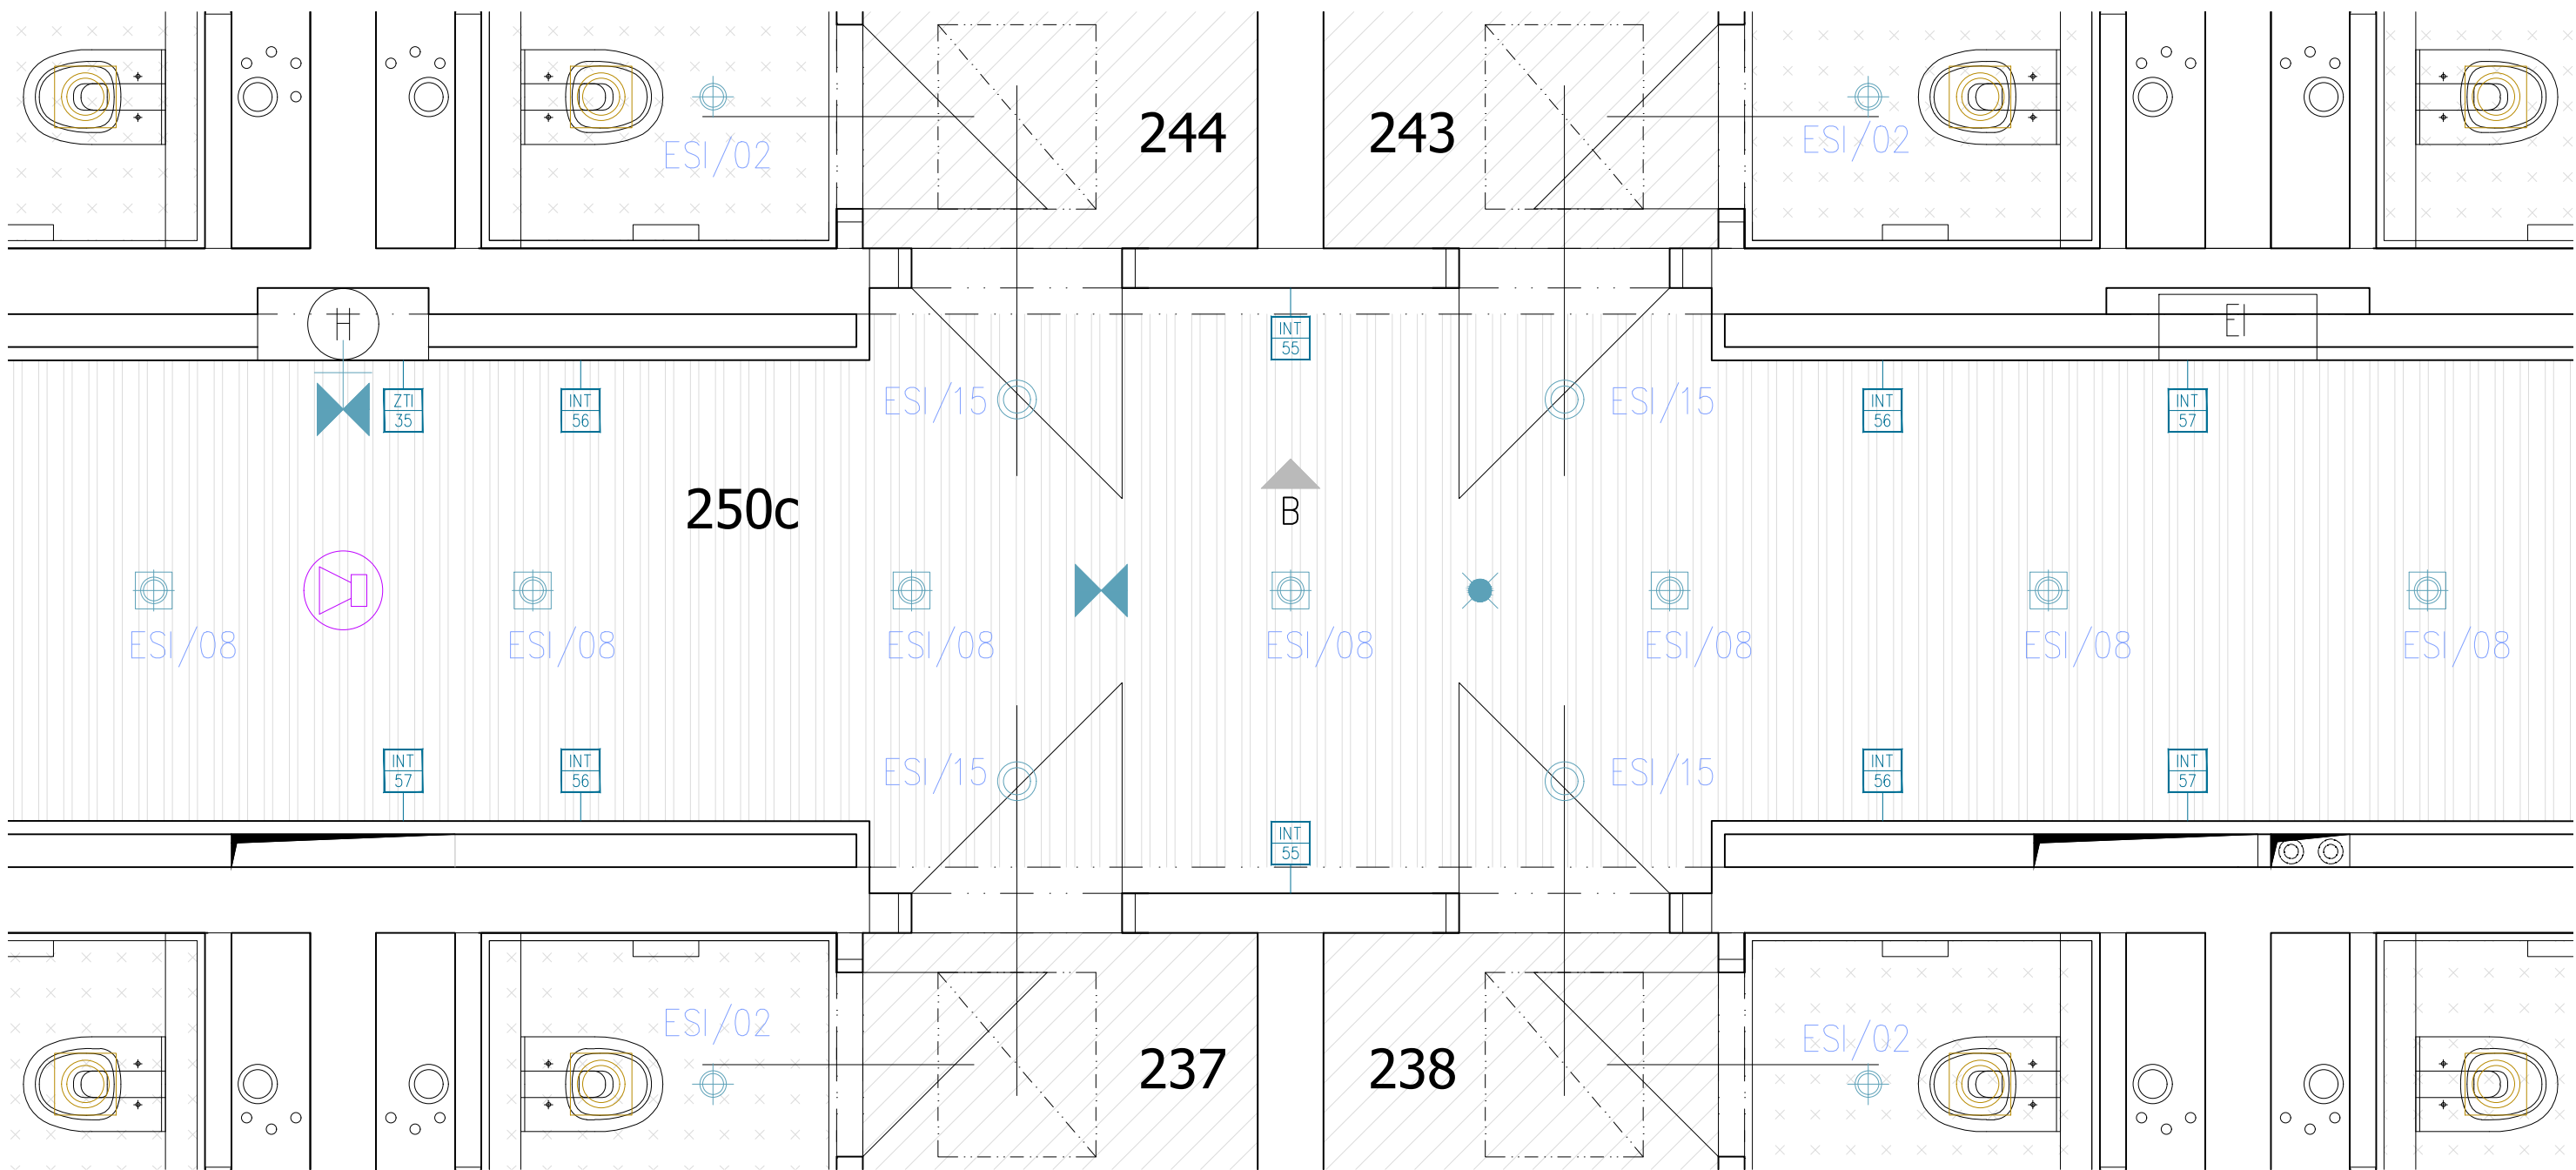

POHLED B 1:25

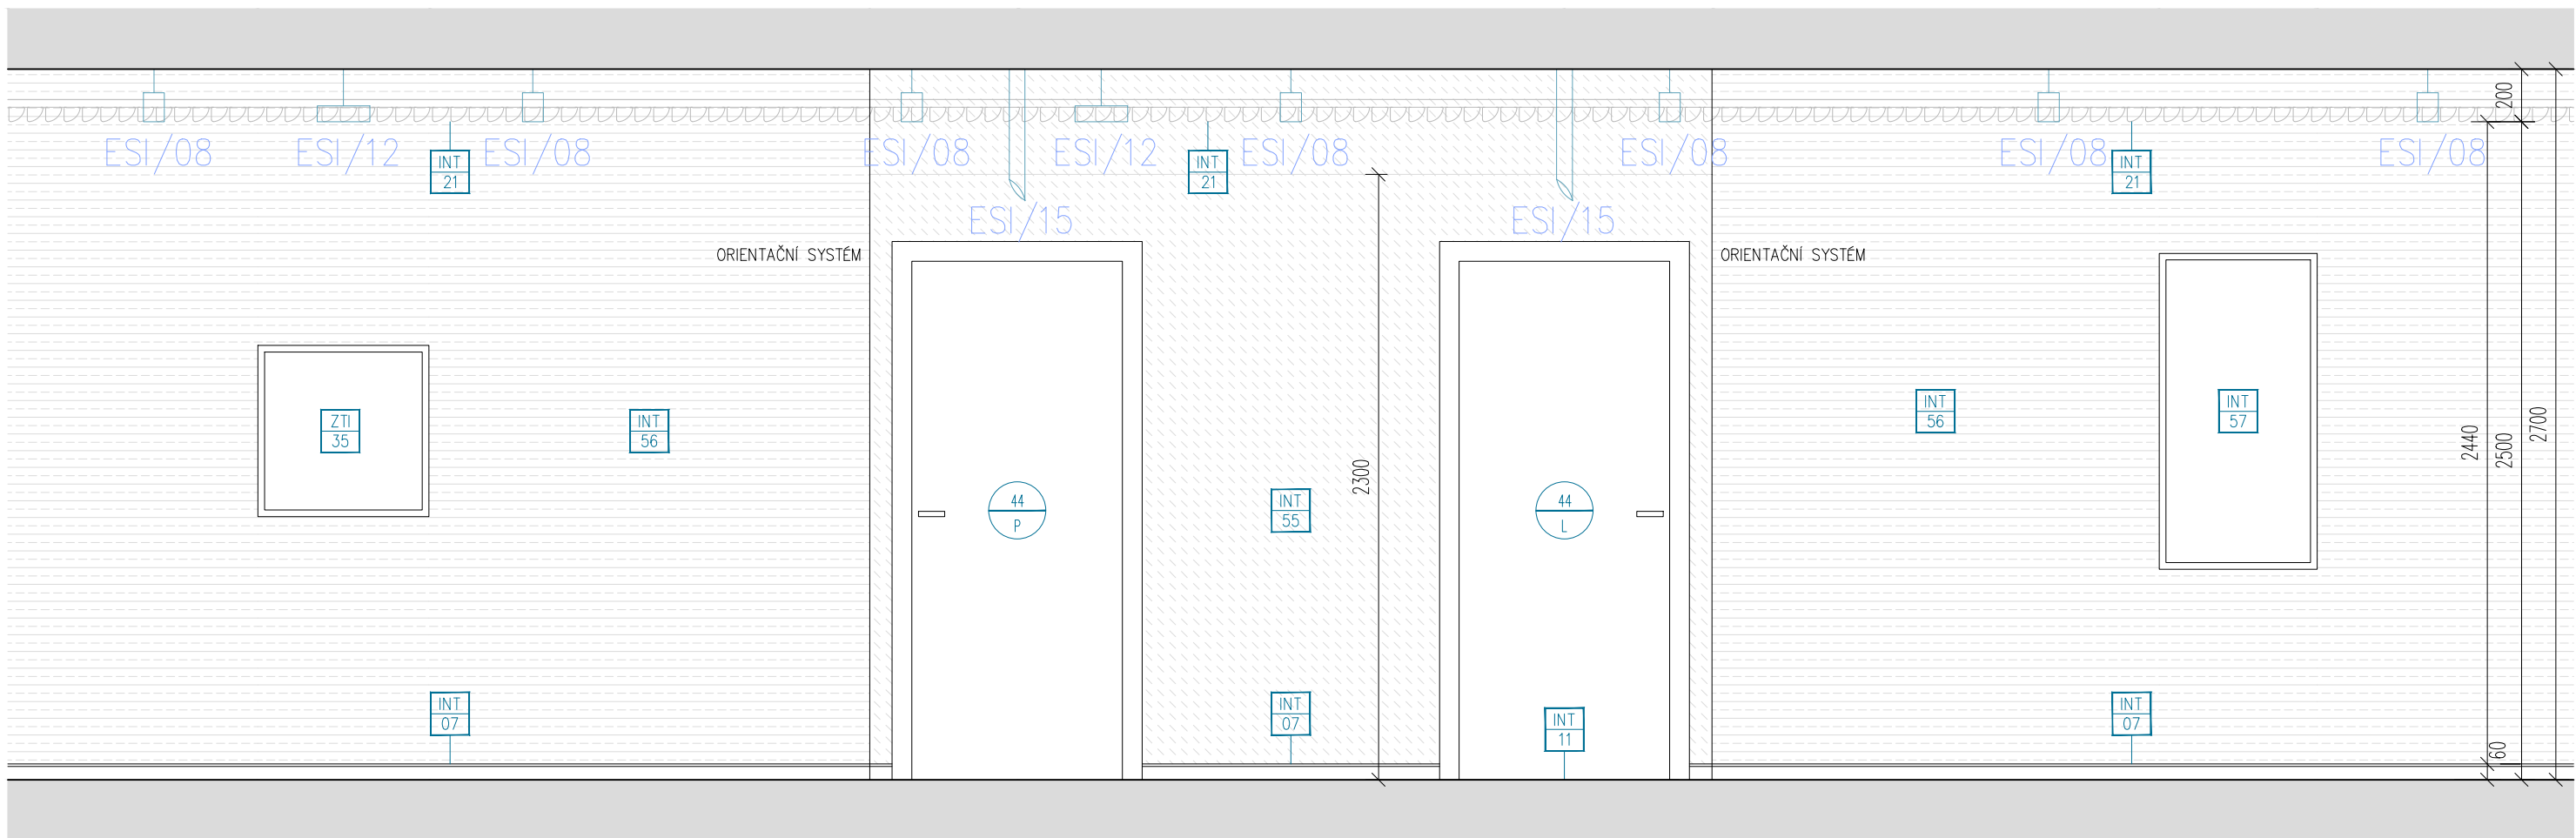

LEGENDA POHLEDŮ

- SBK POHLED BEZ ZVLÁŠTNÍCH POŽADAVKŮ INT-19
- POHLED Z VODĚROVNÉ PŘEKLIŽKY INT-20
- LAMELOVÝ POHLED - LAMELY STV INT-21

LEGENDA KONCOVÝCH PRVKŮ

- ESI: KONCOVÉ PRVKY - SVĚTLA
- ESI: KONCOVÉ PRVKY - ČELA
- ESI: KONCOVÉ PRVKY - NOUZOVÉ OSVĚTLENÍ
- VZT: VÝROSTKY V POHLEDU

POZN: - JEJEDNOTLIVÉ PRVKY UMÍSTIT PODLE VÝKRESU POHLEDŮ, KDE JSOU PŘESNĚ ZAKOTOVÁNE
- VE VÝKRESECH PROFESÍ JE ROZMÍSTĚNÍ POLOZE SCHEMATICKĚ
- BLIŽŠÍ SPECIFIKACE VZ. KATALOGOVÉ LISTY A VÝPISY SKLADEB

LEGENDA POVRCHŮ

- TAPETA INT-56
- MALBA TMAVÁ INT-55

POZN: - ORIENTAČNÍ SYSTÉM VZ. STÁVAJÍCÍ SYSTÉM V OBJEKTU LÁZNÍ
O ŘEŠENO NA STAVBĚ PO DOHODU S KLASIKEM ARCHITEKTA A INVESTORA
- PŘESNĚ UMÍSTĚNÍ PRVKŮ VZ. STAVBAŘSKÉ VÝKRESY
- VE VÝKRESECH PROFESÍ JE ROZMÍSTĚNÍ POLOZE SCHEMATICKĚ
- BLIŽŠÍ SPECIFIKACE VZ. KATALOGOVÉ LISTY A VÝPISY SKLADEB

F INT
22

ZVÝŠENÍ UBYTOVACÍ KAPACITY
LÁZEŇSKÝ DŮM AURORA

TŘEBOŇ, ČESKÁ REPUBLIKA	
Investor	Slatinné lázně Třeboň s.r.o.
Generální projektant	JPS J. Hradec s.r.o.
Hl. inženýr projektu	Ing. Milan Špulák
Spolupráce	-
Přímý zpracovatel	-
Vypracoval Ing.arch. Milan Špulák	
Ing. Petra Soukupová	
Ved. projektant Ing. Milan Špulák	



J.Hradec s.r.o.
Jarošovská 753/II
Jindřichův Hradec
tel.: 384 371 021
www.jpsjh.cz
info@jpsjh.cz

Revize	Číslo	Popis	Datum	Podpis

±0,000 = 442,650 BPV /PAVILON B/	
Archivní číslo	19 051
Stavba	ZVÝŠENÍ UBYTOVACÍ KAPACITY LÁZEŇSKÝ DŮM AURORA
Stupeň	DOKUMENTACE PRO PROVEDENÍ STAVBY
Název PS - SO	-
Část	F Projekt interiéru
Název výkresu	SPOLEČNÁ CHODBA
Datum	2021-11
Formát	594/630
Měřítko	1:150/1:25

stupeň	číslo PS - SO	část	výkres	revize	č. page
INT	-	F	22	00	