

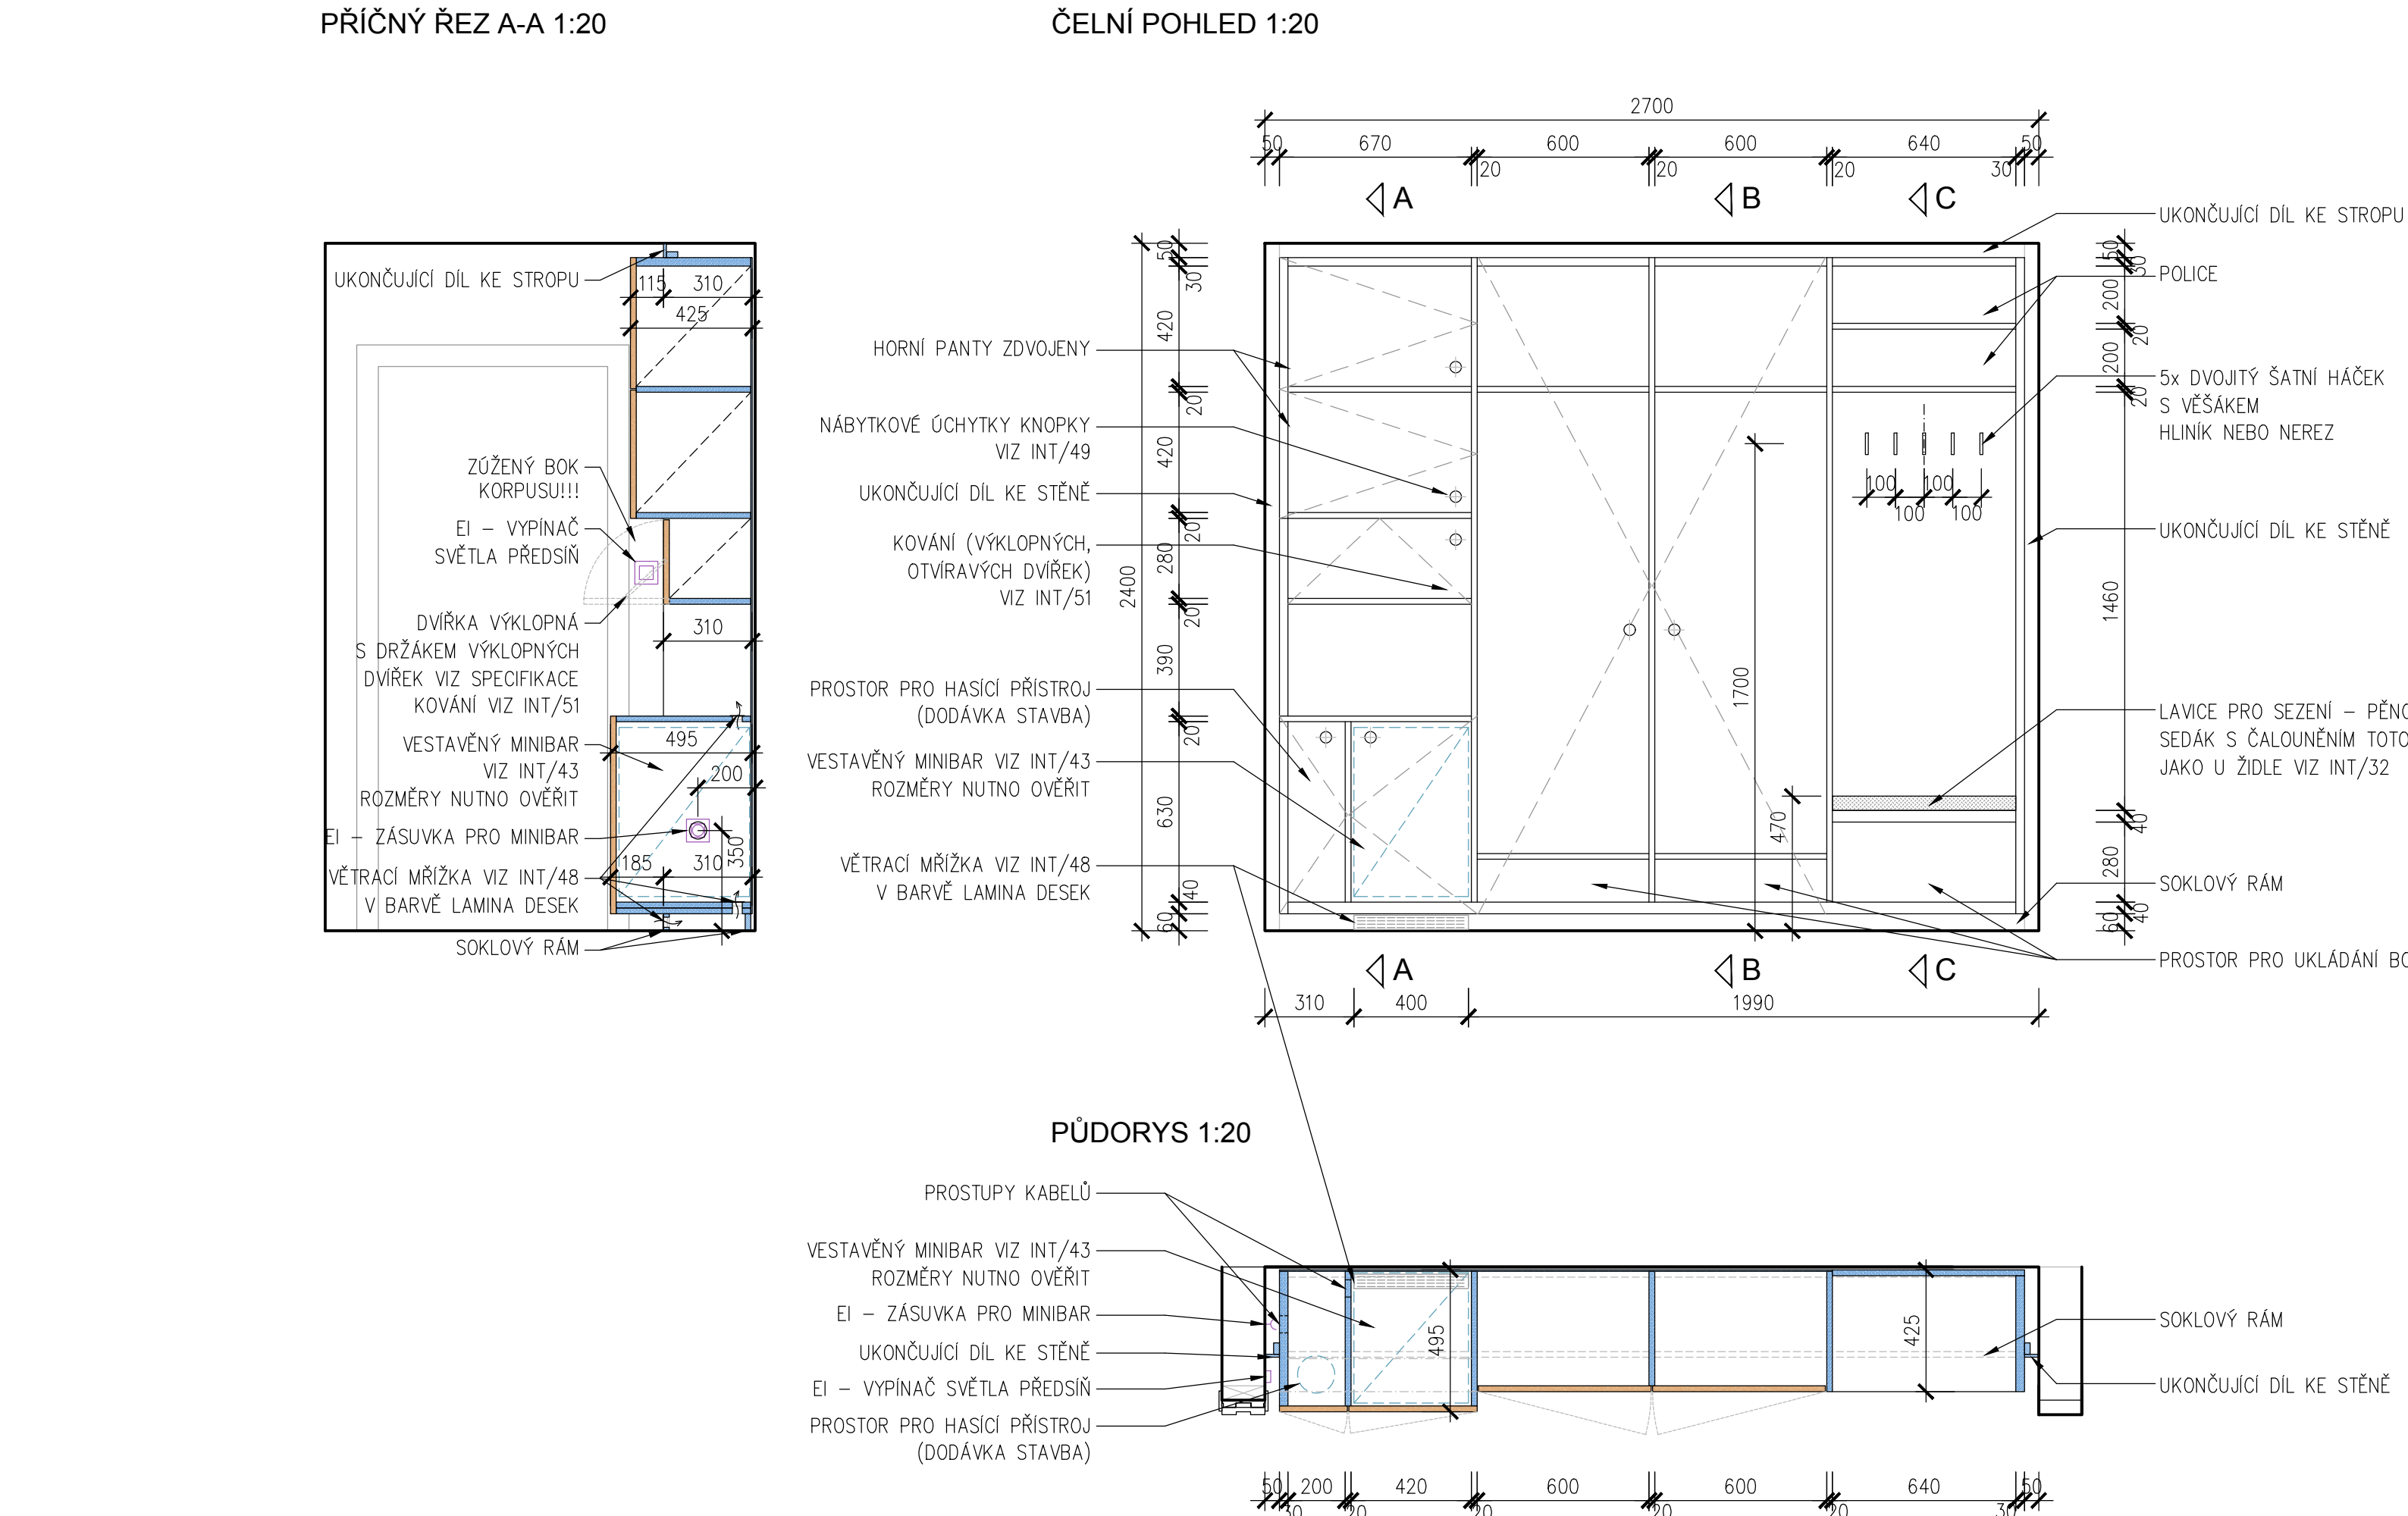


M.6L ŠATNÍ VESTAVNÁ SKŘÍŇ VČETNĚ MINIBARU DVOJLŮŽKOVÝ POKOJ - LEVÁ VARIANTA

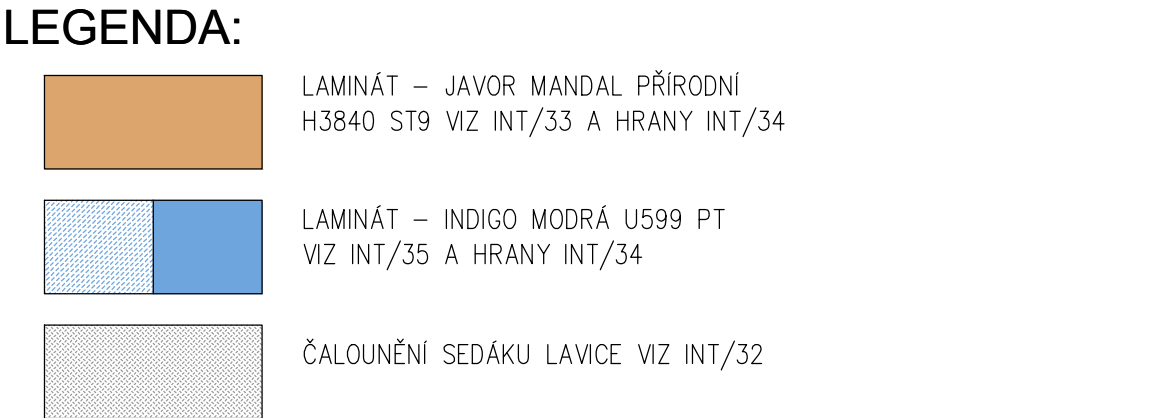

M.6P ŠATNÍ VESTAVNÁ SKŘÍŇ VČETNĚ MINIBARU DVOJLŮŽKOVÝ POKOJ - PRAVÁ VARIANTA

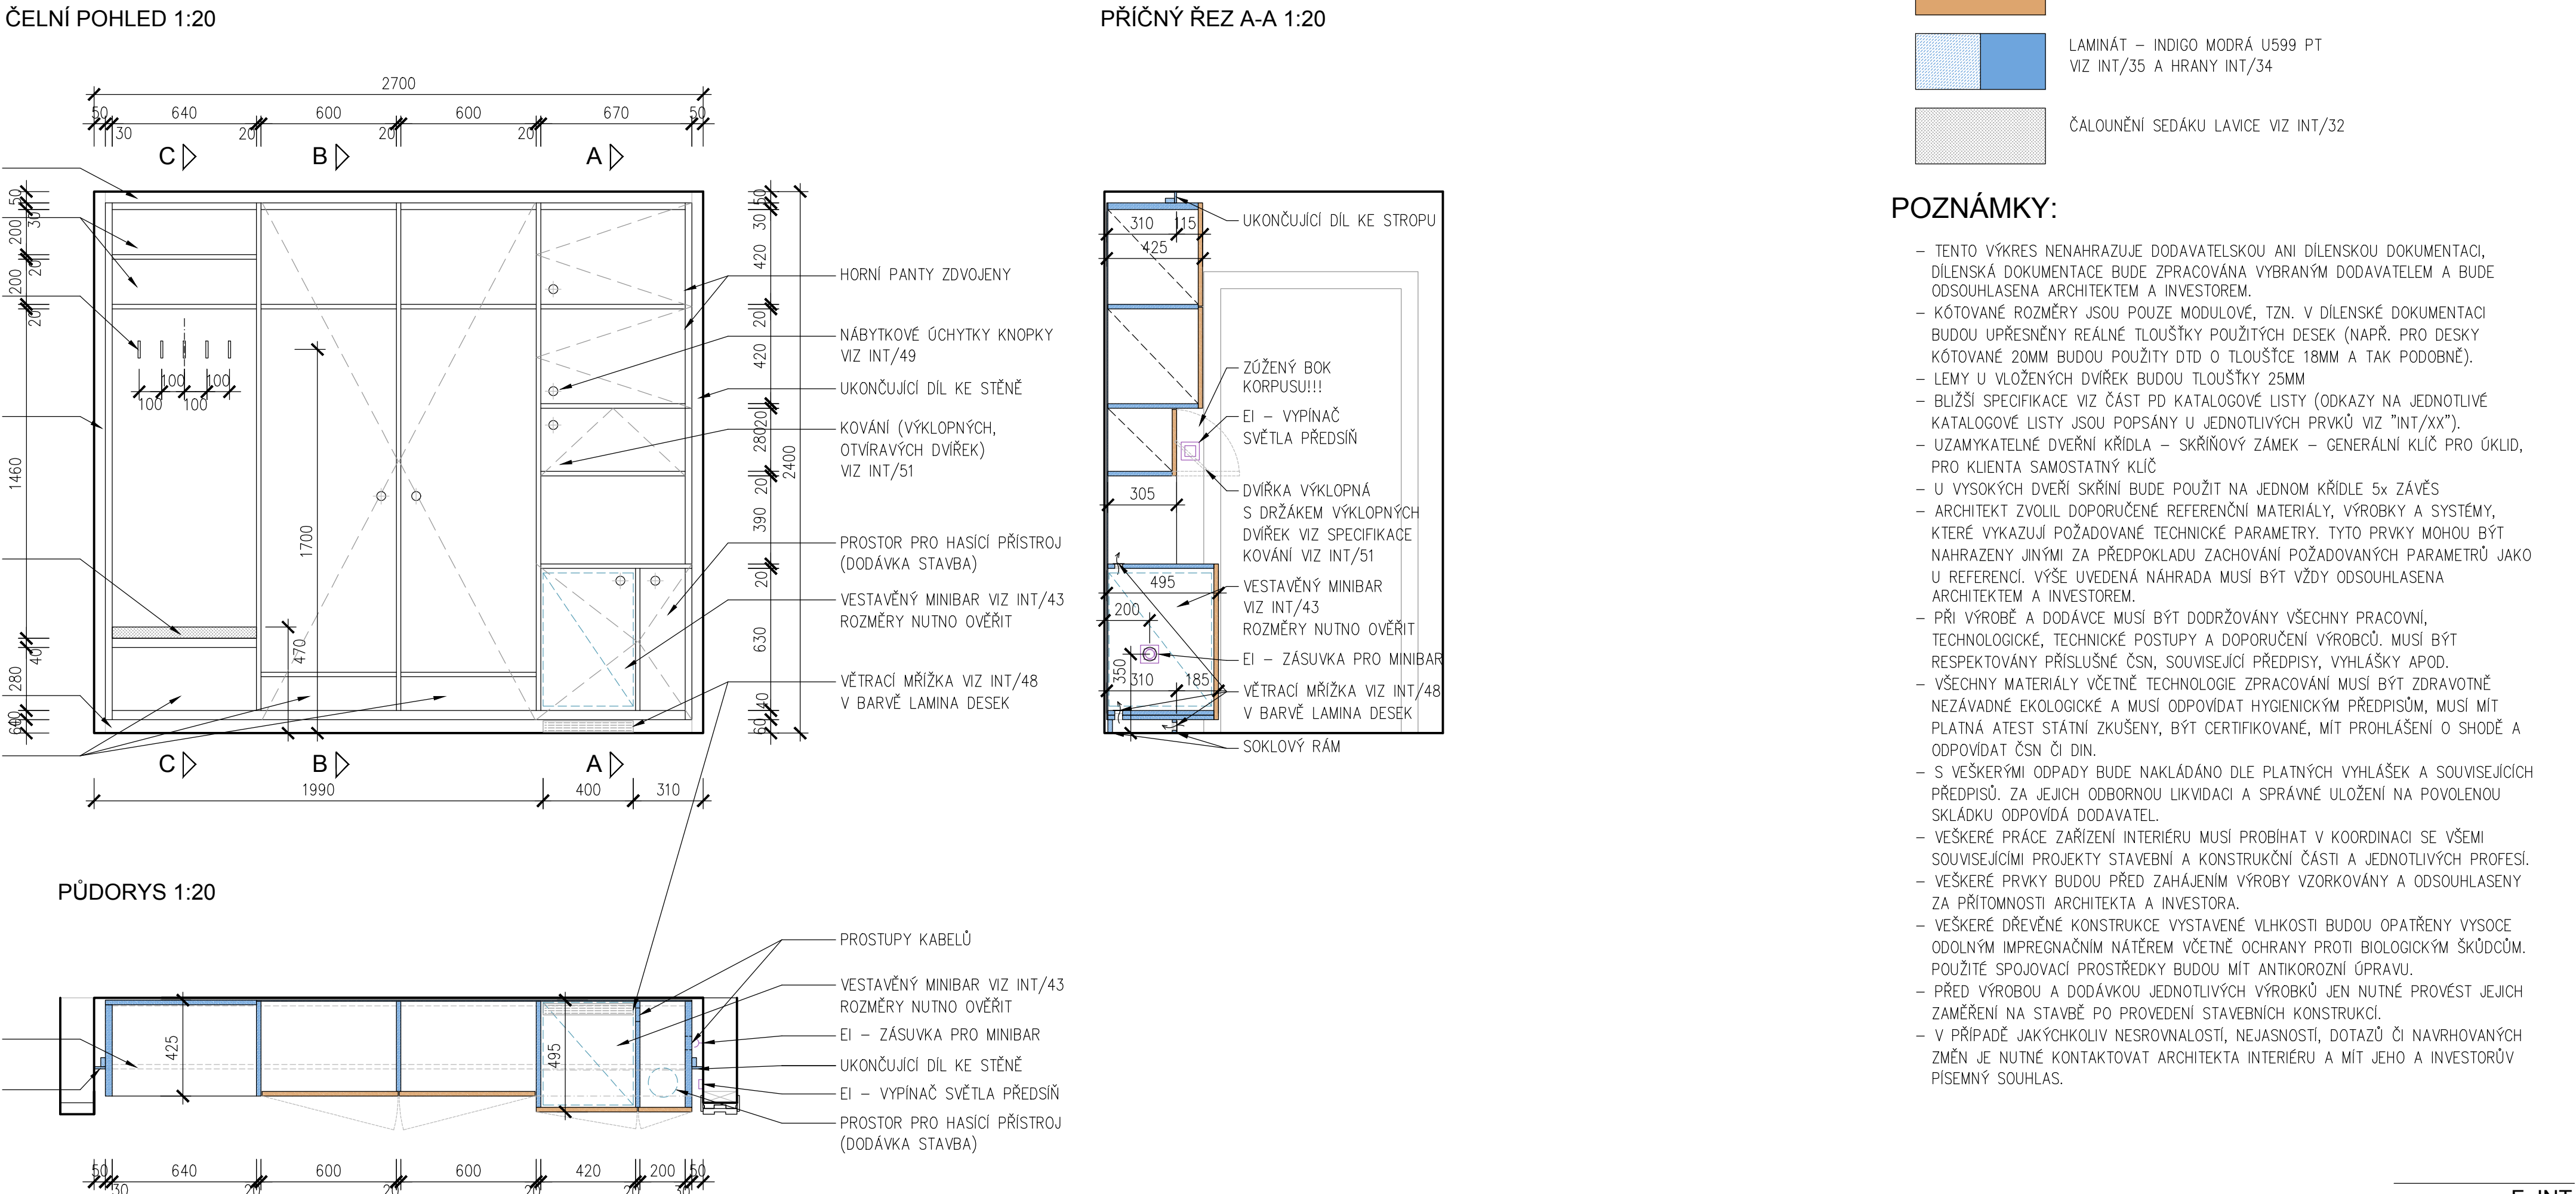


- POZNÁMKY:
- TENTO VÝKRES NENAHRAŽUJE DODAVATELSKOU ANI DILĚNSKOU DOKUMENTACI, DILĚNSKÁ DOKUMENTACE BUDE ZPRACOVÁNA VYBRANÝM DODAVATELEM A BUDE ODSOULHASENA ARCHITEKTEM A INVESTOREM.
 - KÓTOVANÉ ROZMĚRY JSOU POUZE MODULOVÉ, TZN. V DILĚNSKÉ DOKUMENTACI BUDOU UPŘESNĚNY REÁLNÉ TLOUŠTKY POUŽITÝCH DESEK (NAPR. PRO DESKY KÓTOVANÉ 20MM BUDOU POUŽITY DTD O TLOUŠTČE 18MM A TAK PODOBNĚ).
 - LEMY U VLOŽENÝCH DVÍŘEK BUDOU TLOUŠTKY 25MM
 - BUŽIŠÍ SPECIFIKACE VIZ ČÁST PD KATALOGOVÉ LISTY (ODKAZY NA JEDNOTLIVÉ KATALOGOVÉ LISTY JSOU POPSÁNY U JEDNOTLIVÝCH PRVKŮ VIZ "INT/XX").
 - UZAMYKATELNÉ DVĚŘNÍ KŘÍDLA – SKŘIŇOVÝ ZÁMEK – GENERALNÍ KLÍČ PRO OČKLD, PRO KLIENTA SAMOSTATNÝ KLÍČ
 - U VYSOKÝCH DVĚŘÍ SKŘIŇÍ BUDE POUŽIT NA JEDNOM KŘÍDELE 5x ZÁVĚS
 - ARCHITEKT ZVOLIL DOPORUČENÉ REFERENČNÍ MATERIÁLY, VÝROBKY A SYSTÉMY, KTERÉ VYKAZUJÍ POŽADOVANÉ TECHNICKÉ PARAMETRY. TYTO PRVKY MOHOU BÝT NAHRAZENY JINÝMI ZA PŘEDPOKLADU ZACHOVÁNÍ POŽADOVANÝCH PARAMETRŮ JAKO U REFERENCÍ. VÝŠE UVEDENÁ NAHRADA MUSÍ BÝT VŽDY ODSOULHASENA ARCHITEKTEM A INVESTOREM.
 - PŘI VÝROBĚ A DODÁVCE MUSÍ BÝT DODRŽOVÁNY VŠECHNY PRACOVNÍ, TECHNOLOGICKÉ, TECHNICKÉ POSTUPY A DOPORUČENÍ VÝROBCŮ. MUSÍ BÝT RESPEKTOVÁNY PŘÍSLUŠNÉ ČSN, SOUVISEJÍCÍ PŘEDPISY, VÝHLÁŠKY APOD.
 - VŠECHNÝ MATERIÁL VČETNĚ TECHNOLOGIE ZPRACOVÁNÍ MUSÍ BÝT ZDRAVOTNĚ NEZÁVADNÉ EKOLOGICKÉ A MUSÍ ODPOVÍDAT HYGIENICKÝM PŘEDPISŮM, MUSÍ MÍT PLATNÁ ATESTY STÁTNÍ ZKUŠENÝ, BÝT CERTIFIKOVANÉ, MÍT PROHLÁŠENÍ O SHODĚ A ODPOVÍDAT ČSN ČI DIN.
 - S VŠEKERÝMI OPADY BUDE NAKLÁDANO DLE PLATNÝCH VÝHLÁŠEK A SOUVISEJÍCÍCH PŘEDPISŮ. ZA JEJICH ODBORNOU LIKVIDACI A SPRÁVNÉ ULOŽENÍ NA POVOLENOU SKLÁDKU ODPOVÍDÁ DODAVATEL.
 - VŠEKÉ PRÁCE ZAŘÍZENÍ INTERIÉRU MUSÍ PROBIHAT V KORDINACI SE VŠEMI SOUVISEJÍCÍMI PROJEKTY STAVEBNÍ A KONSTRUKČNÍ ČÁSTI A JEDNOTLIVÝCH PROFESÍ.
 - VŠEKÉ PRVKY BUDOU PŘED ZAHÁJENÍM VÝROBY VZORKOVÁNY A ODSOULHASENY ZA PŘÍTOMNOSTI ARCHITEKTA A INVESTORA.
 - VŠEKÉ DŘEVĚNÉ KONSTRUKCE VYSTAVĚNÉ VLHKOSTI BUDOU OPATŘENY VYSOCE ODLONNÝM IMPREGNAČNÍM NÁTĚREM VČETNĚ OCHRANY PROTI BIOLOGICKÝM ŠKŮDČŮM. POUŽITÉ SPOJOVACÍ PROSTŘEDKY BUDOU MÍT ANTIKOROZNÍ ÚPRAVU.
 - PŘED VÝROBU A DODÁVKOU JEDNOTLIVÝCH VÝROBKŮ JEN NUTNÉ PROVĚST JEJICH ZAMĚŘENÍ NA STAVBĚ PO PROVEDENÍ STAVEBNÍCH KONSTRUKCÍ.
 - V PŘÍPADĚ JAKÝCHKOLIV NESROVNALOSTI, NEJASNOSTI, DOTAZŮ ČI NAVRHOVANÝCH ZMĚN JE NUTNÉ KONTAKTOVAT ARCHITEKTA INTERIÉRU A MÍT JEHO A INVESTORŮV PÍSEMNÝ SOUHLAS.


PŘÍČNÝ ŘEZ B-B 1:20




PŘÍČNÝ ŘEZ C-C 1:20

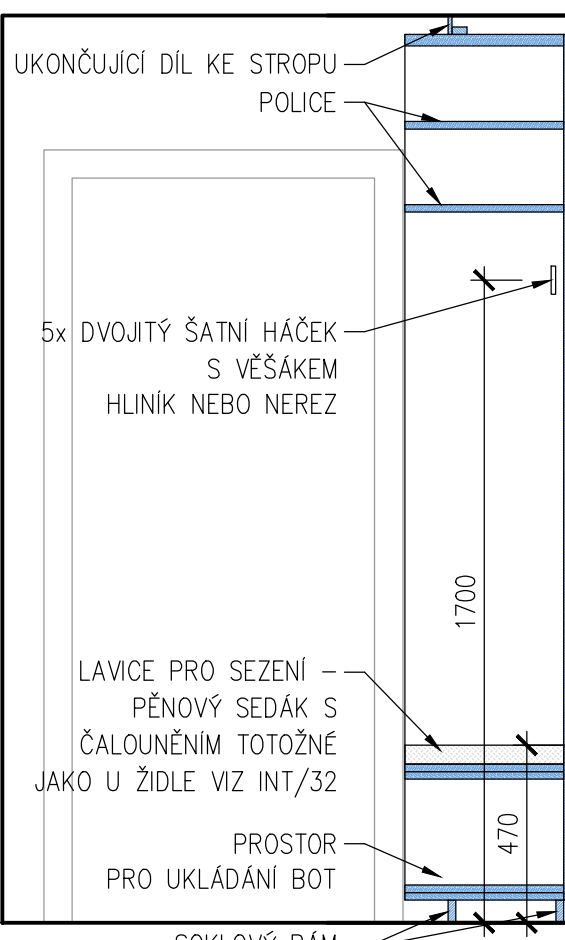

SCHEMA POUŽITÍ MATERIÁLU - POHLED 1:20

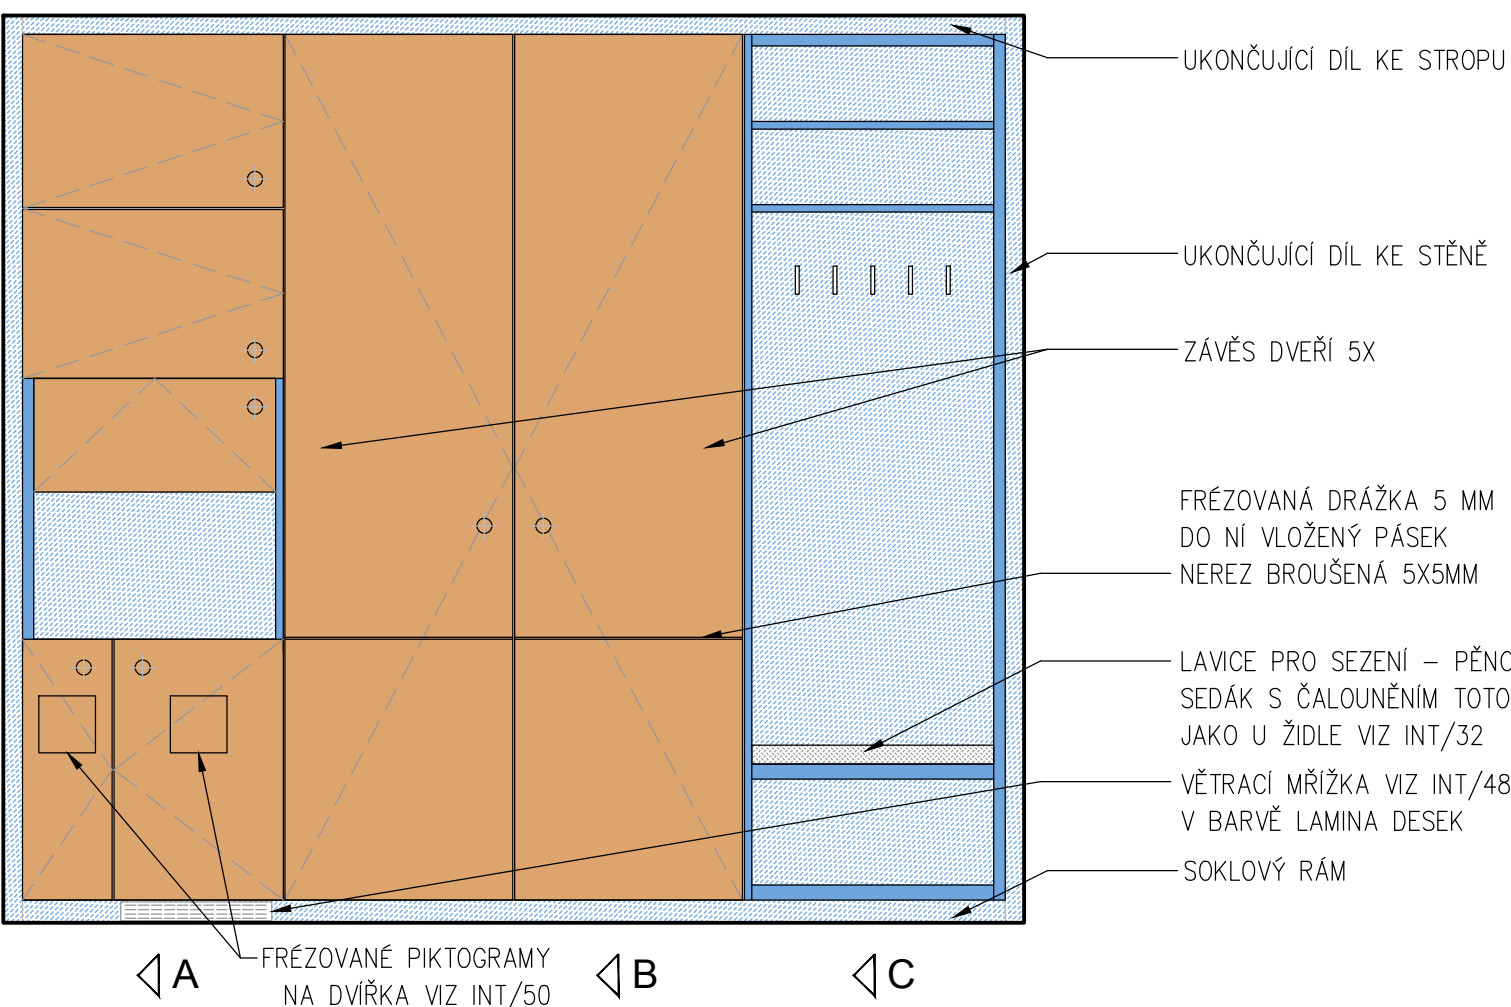


SCHEMA POUŽITÍ MATERIÁLU - POHLED 1:20

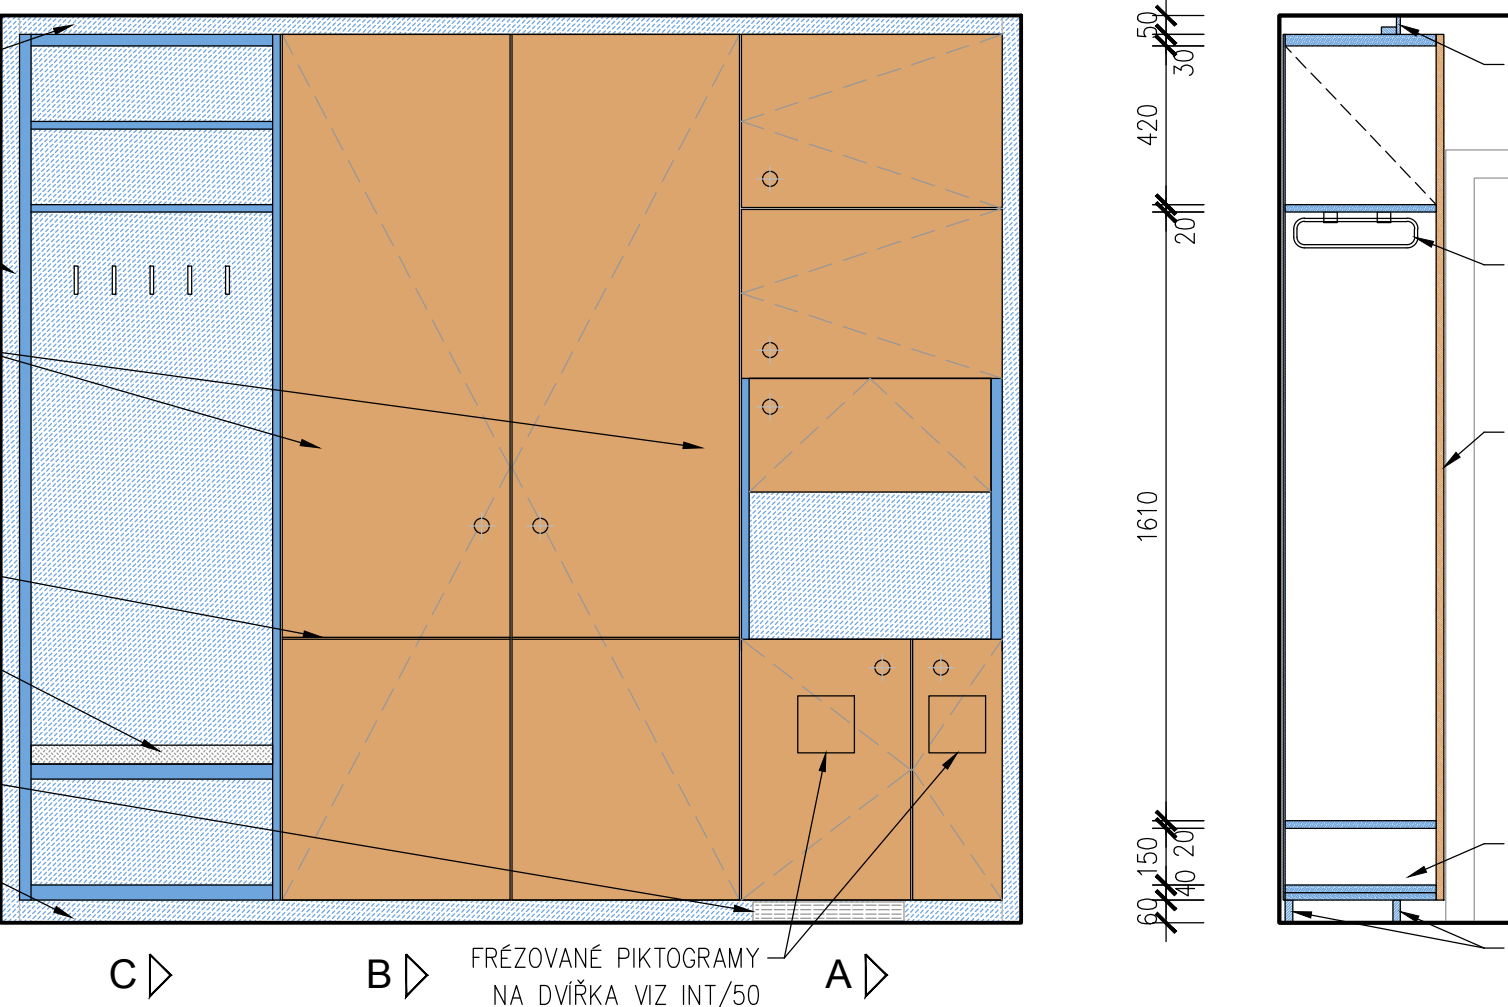

PŘÍČNÝ ŘEZ B-B 1:20



PŘÍČNÝ ŘEZ C-C 1:20

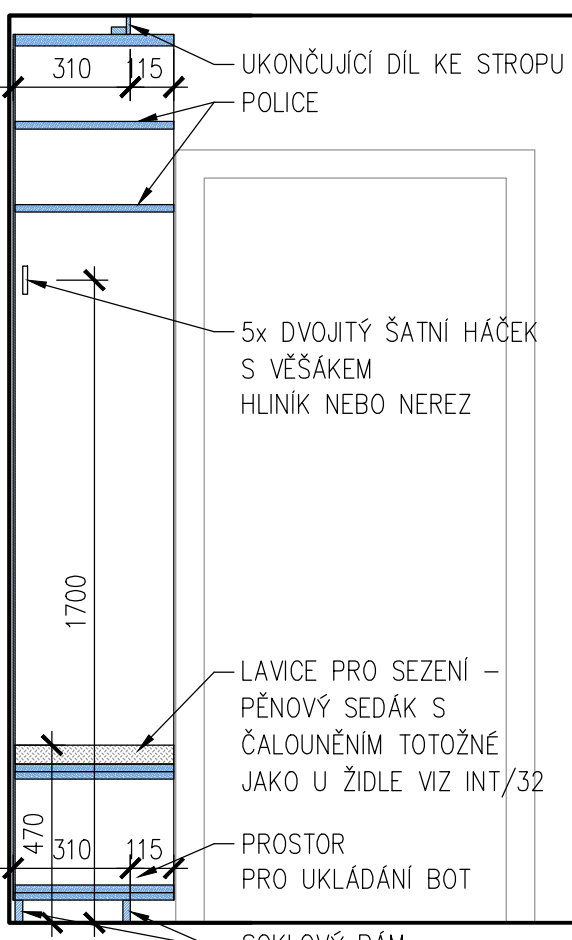


ZVÝŠENÍ UBYTOVACÍ KAPACITY
LÁZEŇSKÝ DŮM AURORA

TŘEBONĚ, ČESKÁ REPUBLIKA			
Investor	Státní lázeň Třebon s.r.o.		
Generální projektant	JPS J. Hradec s.r.o.		
Hl. inženýr projektu	Ing. Milan Špalek		
Spolupráce	-		
První zpracovatel	-		
Vypracoval	Ing.arch. Milan Špalek		
Veš. projektant	Ing. Milan Špalek		

J.Hradec s.r.o.
Jaroňova 753/II
Jindřichův Hradec
tel.: 384 371 021
www.jph.cz
info@jph.cz

Legenda			
Číslo	Popis	Datum	Podpis

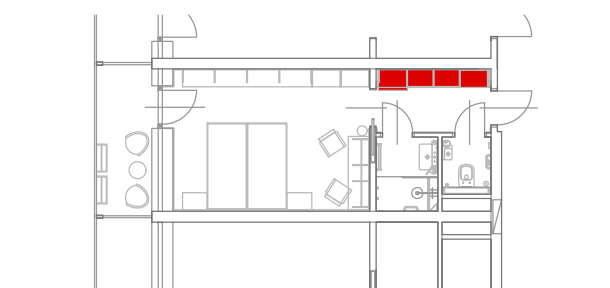

1:0,000 = 442,650 BPV (PAVILON B)					
Archivní číslo	19 051				
Stavba	ZVÝŠENÍ UBYTOVACÍ KAPACITY LÁZEŇSKÝ DŮM AURORA				
Stupeň	DOKUMENTACE PRO PROVEDENÍ STAVBY				
Název PS - SO	-				
Část	F Projekt interiéru				
Název výkresu	MOBILIÁŘ M.6L, M.6P				
Datum	2021.11				
Formát	594/1050				
Měřítko	1:20				
sheet	strán	PS - SO	list	výšne	revize
INT	-	F	27	00	