




POHLED A

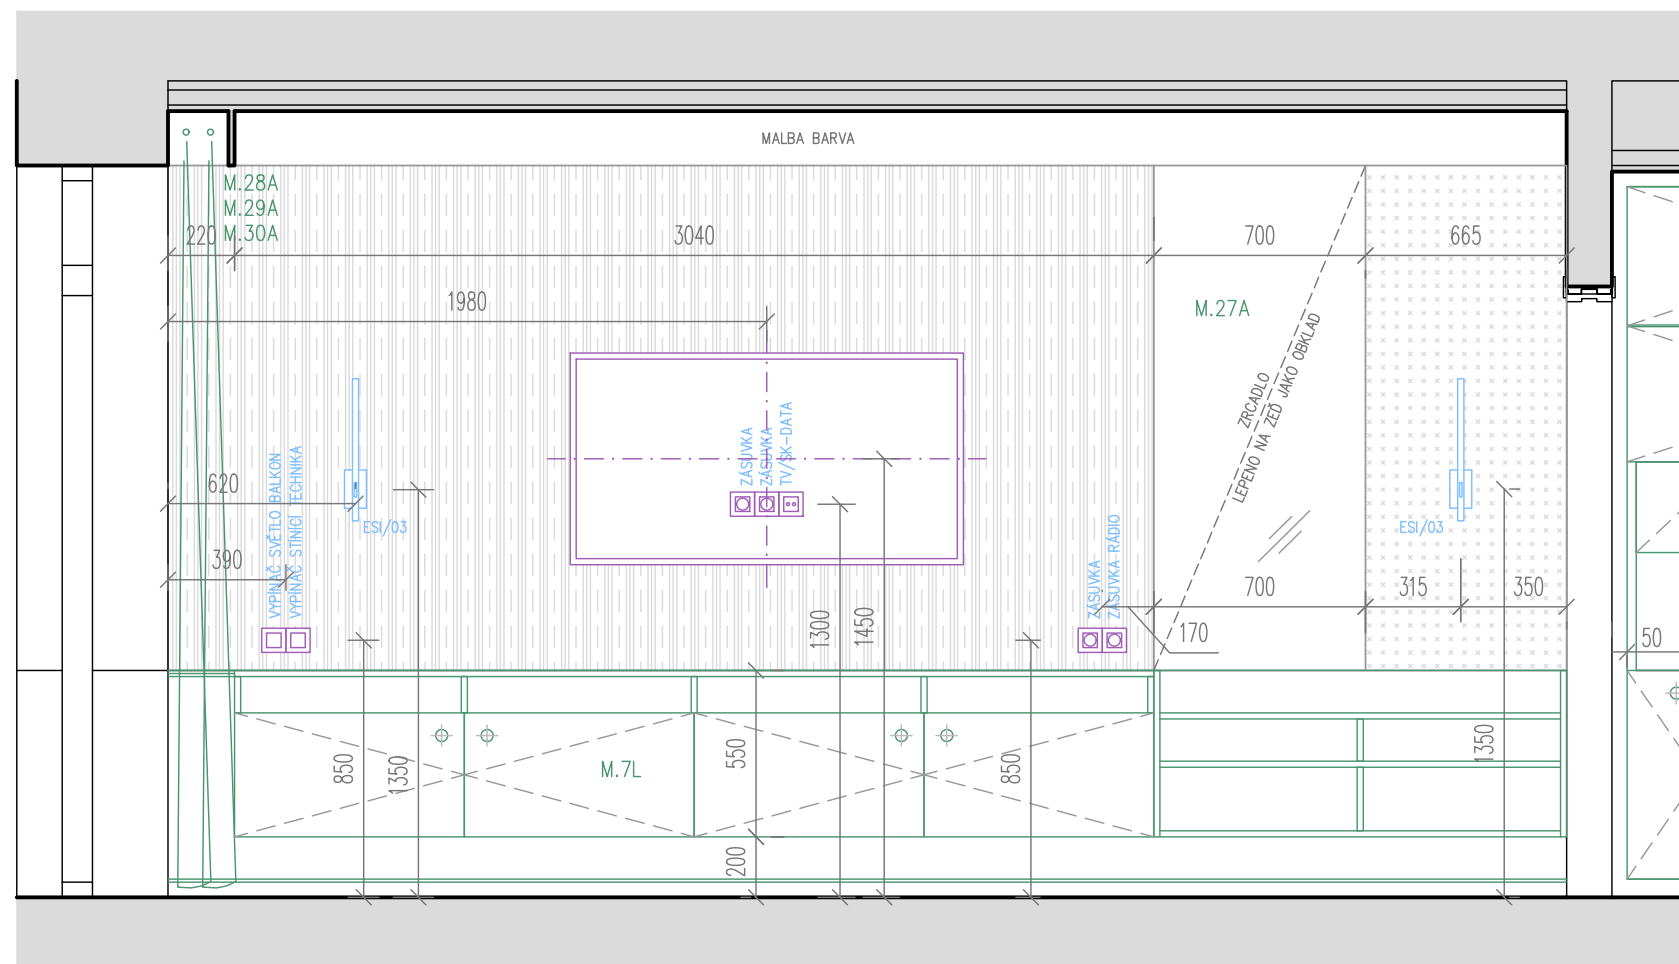


POHLED C

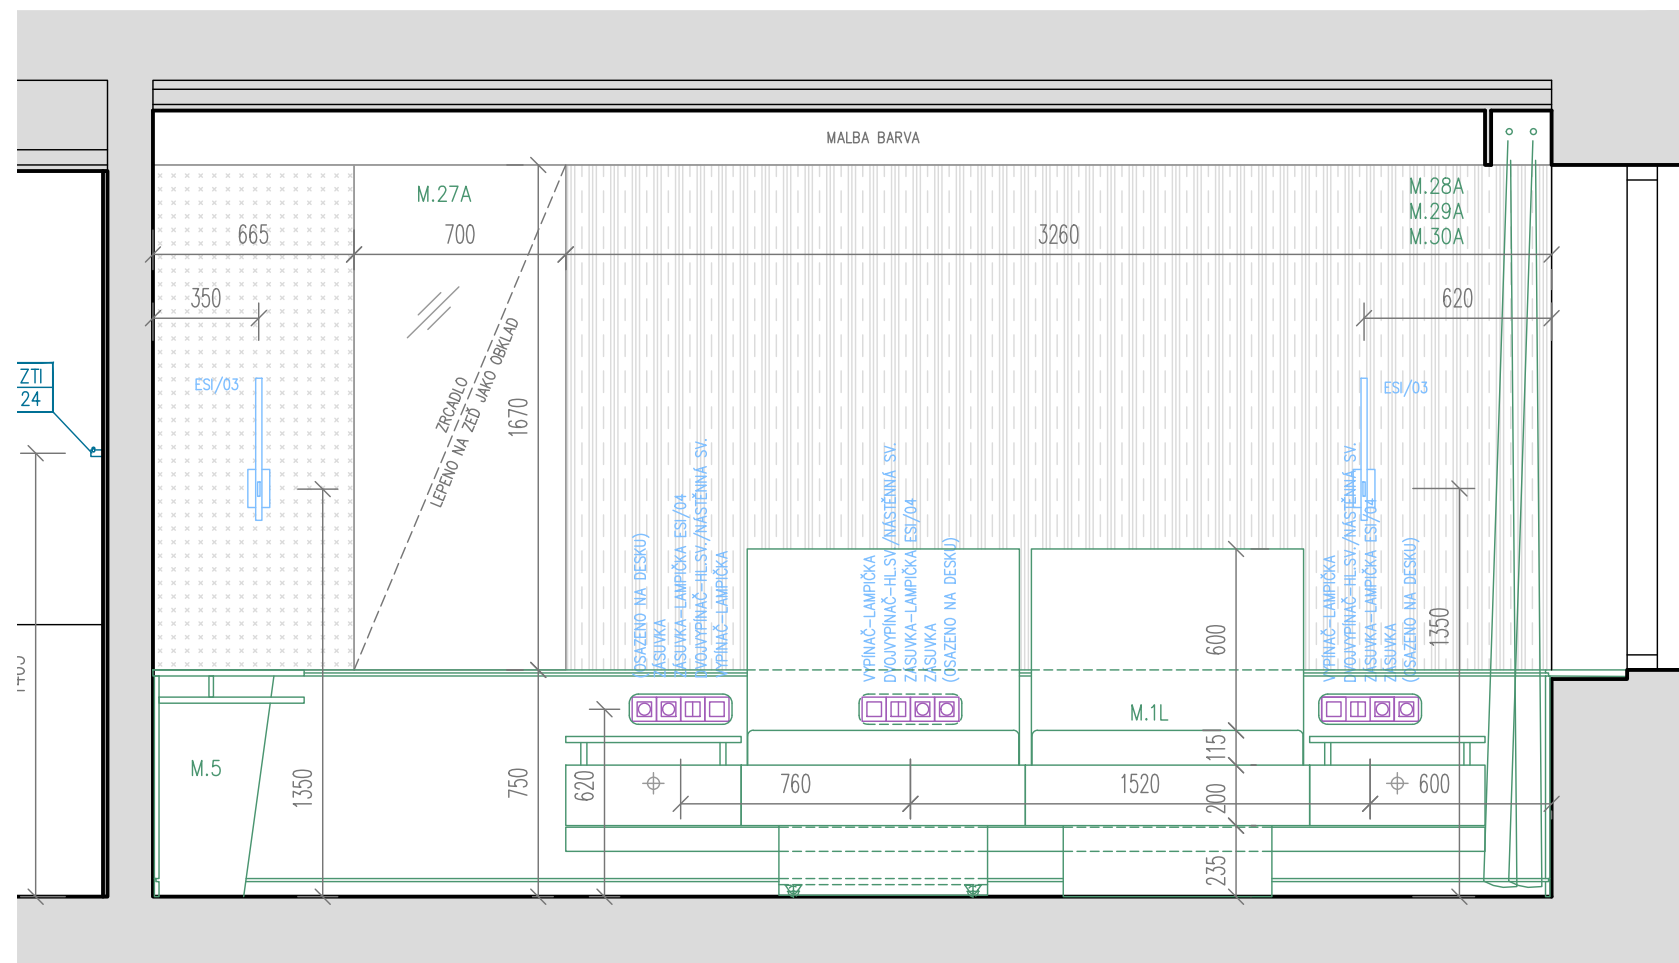



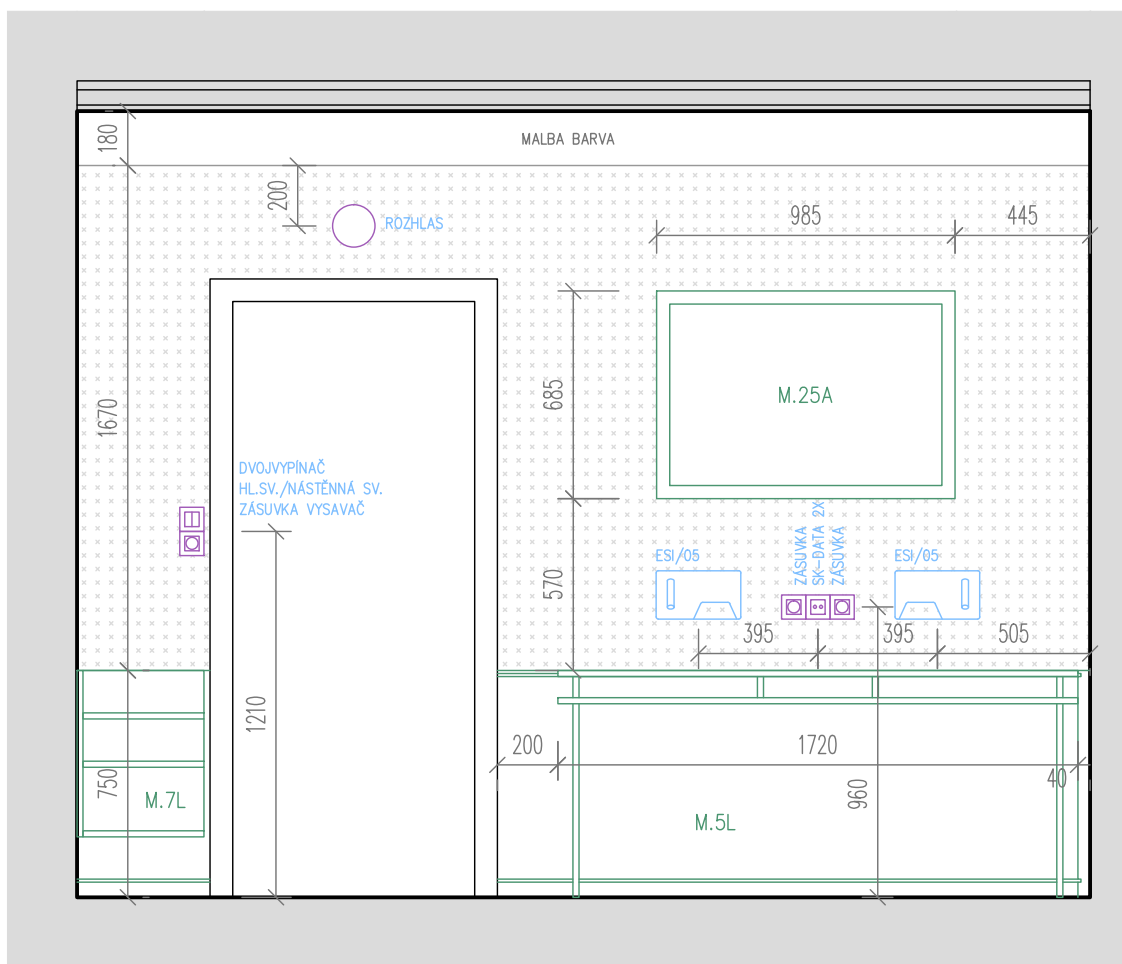

POHLED B

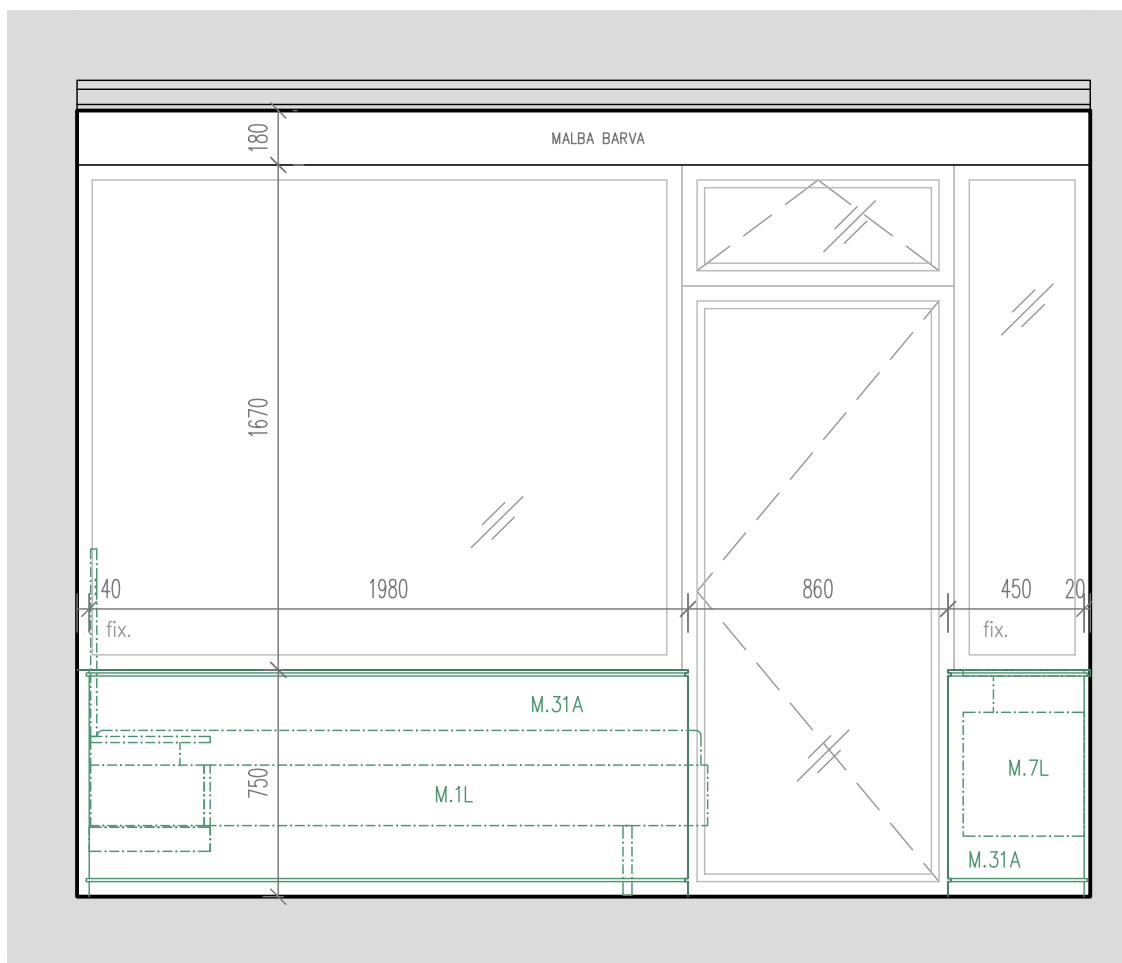

POHLED D



LEGENDA POVRCHŮ

	INT/14 TAPETA V POKOJÍCH TMAVÁ
	INT/15 TAPETA V POKOJÍCH A APARTMÁNECH SVĚTLÁ
	INT/16 TAPETA V APARTMÁNECH TMAVÁ
	INT/17 TAPETA APARTMÁNECH SVĚTLÁ
<div>ZTI 14</div> <div>ES/05</div>	ODKAZ NA JEDNOTLIVÉ KATALOGOVÉ LISTY
M.13	ODKAZ NA JEDNOTLIVÉ PRVKY MOBILIÁŘE

LEGENDA KONCOVÝCH PRVKŮ

ESI: KONCOVÉ PRVKY – SVÍTIDLA

ESI: KONCOVÉ PRVKY – ZÁSUVKY, VYPÍNAČE

ESL: EPS – OK HLÁSIČ

VZT: VÝŮSTKY V PODHLEDU

REVIZNÍ DVIŘKA DO SDK (VIZ. KATALOGOVÝ LIST)


POHLEDY NA STĚNY

POZN.: – JEDNOTLIVÉ PRVKY UMÍSTIT PODLE VÝKRESU INTERIÉRU,
– VE VÝKRESECH PROFESÍ JE ROZMÍSTĚNÍ POUZE SCHÉMATICKÉ
– BLIŽŠÍ SPECIFIKACE VIZ. KATALOGOVÉ LISTY A VÝPISY

F INT

09

ZVÝŠENÍ UBYTOVACÍ KAPACITY LÁZEŇSKÝ DŮM AURORA

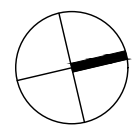


TREBOŇ, ČESKÁ REPUBLIKA	
Investor	Státní lázeň Treboň s.r.o.
Generální projektant	JPS J. Hradec s.r.o.
Hl. inženýr projektu	Ing. Milan Špulák
Spolupráce	-
Primý zpracovatel	-
Vypracoval	Ing. arch. Milan Špulák
Ved. projektant	Ing. Milan Špulák



J.Hradec s.r.o.
Jarošovská 753/II
Jindřichův Hradec
tel.: 384 371 021
www.jpsjh.cz
info@jpsjh.cz

Revize			
	Číslo	Datum	Podpis

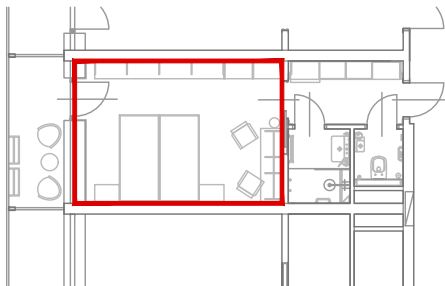

$\pm 0,000 = 442,650 \text{ BPV /PAVILON B/}$

Archivní číslo	19 051
Stavba	ZVÝŠENÍ UBYTOVACÍ KAPACITY LÁŽEŇSKÝ DŮM AURORA
Stupeň	DOKUMENTACE PRO PŘEDÁNÍ STAVBY
Název PS - SO	-
Část	F Projekt interiéru
Název výkresu	DVOULŮŽKOVÝ POKOJ POHL. NA STĚNY - POKOJ
Datum	2021-11
Formát	420/735
Měřítko	1:25

					č. parté
stupeň	číslo PS - SO	část	výkres	revize	
INT	-	F	09	00	