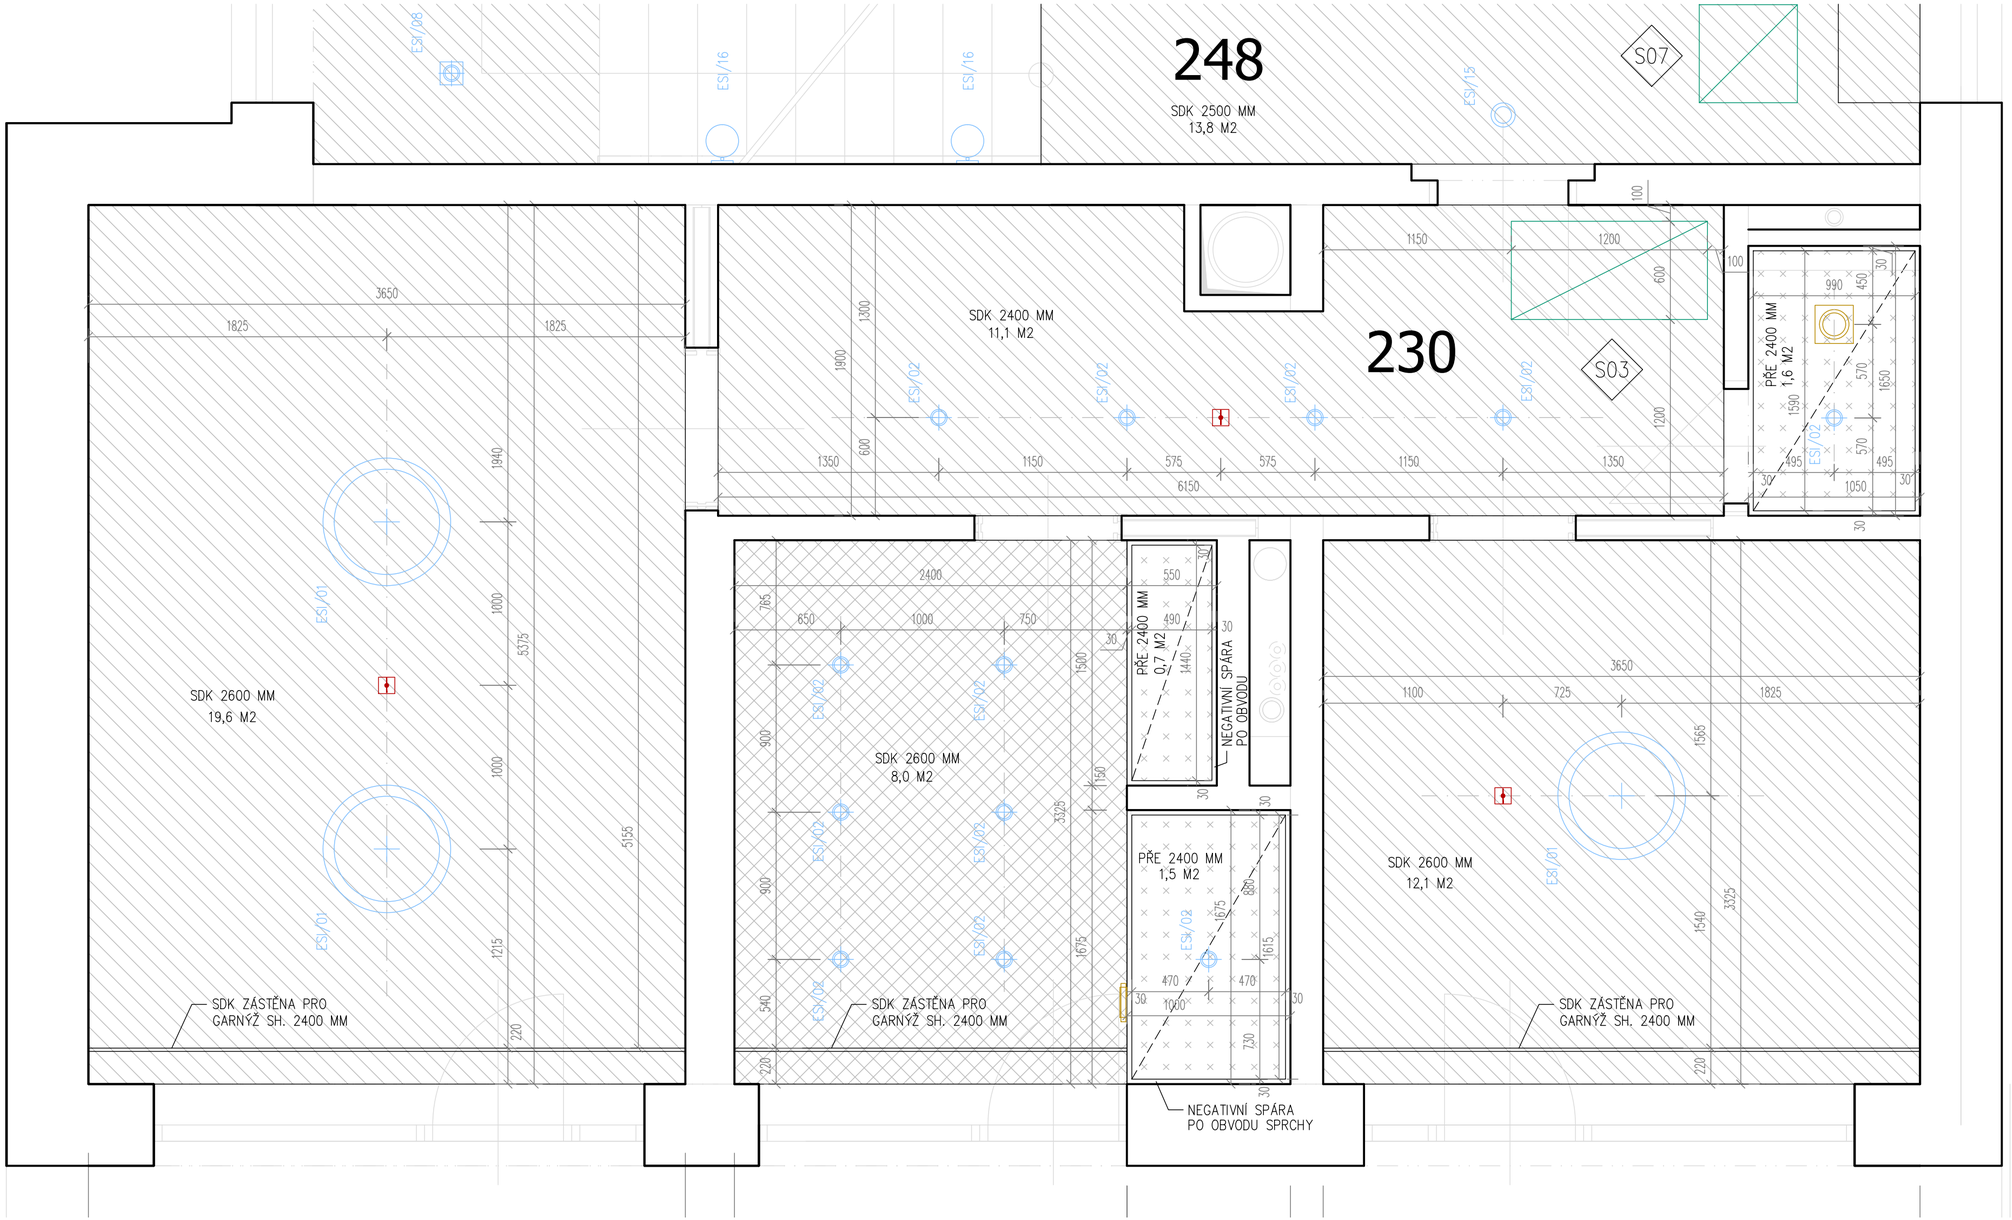


## LEGENDA PODHLEDŮ

- SDK PODHLED, DESKY IMPREGNOVANÉ DO VLHKÉHO PROSTŘEDÍ INT–19
- SDK PODHLED BEZ ZVLÁŠTNÍCH POŽADAVKŮ INT–19
- PODHLED Z VODĚVZDORNÉ PŘEKLIŽKY INT–20
- LAMELOVÝ PODHLED – LAMELY STV INT–21
- SDK PROTIPOŽÁRNÍ PODHLED V 1.NP
- SDK PROTIPOŽÁRNÍ PODHLED V 1.NP S PODVĚŠENÝM PODHLEDEM Z LAMEL INT–21

## LEGENDA KONCOVÝCH PRVKŮ

- ESI: KONCOVÉ PRVKY – SVÍTIDLA
- ESI: KONCOVÉ PRVKY – ČIDLA
- ESI: KONCOVÉ PRVKY – NOUZOVÉ OSVĚTLENÍ
- ESL: EPS – OK HLÁSIČ
- VZT: VÝÚSTKY V PODHLEDU
- REVIZNÍ DVÍŘKA DO SDK (VIZ. KATALOGOVÝ LIST)

POZN.:
- JEDNOTLIVÉ PRVKY UMÍSTIT PODLE VÝKRESU PODHLEDŮ,
- VE VÝKRESECH PROFESÍ JE ROZMÍSTĚNÍ POUZE SCHÉMATICKÉ
- BLIŽŠÍ SPECIFIKACE VIZ. KATALOGOVÉ LISTY A VÝPISY SKLADEB

F INT
14

ZVÝŠENÍ UBYTOVACÍ KAPACITY
LÁZEŇSKÝ DŮM AURORA

TŘEBOŇ, ČESKÁ REPUBLIKA

| | |
|---|---|
| Investor | Slatinné lázně Třeboň s.r.o. |
| Generální projektant | JPS J. Hradec s.r.o. |
| Hl. inženýr projektu | Ing. Milan Špulák |
| Spolupráce | - |
| Přímý zpracovatel | - |
| Vypracoval | Ing.arch. Milan Špulák |
| Ved. projektant | Ing. Milan Špulák |

J.Hradec s.r.o.
Jarošovská 753/III
Jindřichův Hradec
tel.: 384 371 021
www.jpsjh.cz
info@jpsjh.cz

| Revize | Číslo | Popis | Datum | Podpis |
|---|---|---|---|---|
| | | | | |

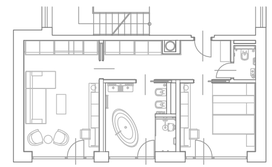

±0,000 = 442,650 BPV /PAVILON B/

| | |
|---|---|
| Archivní číslo | 19 051 |
| Stavba | ZVÝŠENÍ UBYTOVACÍ KAPACITY LÁZEŇSKÝ DŮM AURORA |
| Stupeň | DOKUMENTACE PRO PROVEDENÍ STAVBY |
| Název PS - SO | - |
| Část | F Projekt interiéru |
| Název výkresu | APARTMÁN VÝKRES PODHLEDŮ |
| Datum | 2021-11 |
| Formát | 420/630 |
| Měřítko | 1:25 |

| stupeň | číslo PS - SO | část | výkres | revize | č. paré |
|---|---|---|---|---|---|
| INT | - | F | 14 | 00 | |