Legenda místností a úprav povrchů

Označení na výkrese	Účel místnosti	Plocha [m²]	Označení podlahy	Podlaha	Stěny	Strop	Poznámka
1.04	CHODBA	12,40	S11	TŘÍVRSTVÁ PARKETOVÁ MOZAIKA	STÁVAJÍCÍ OMÍTKA (VYSPRAVIT, DOPLNIT) + MALBA	STÁV. OMÍTKA (VYSPRAVIT, DOPLNIT) + MALBA	
1.05	ÚKLIDOVÁ KOMORA	2,70	S03	KERAMICKÁ DLAŽBA		SDK PODHLED + MALBA	
1.06	VÝSTAVNÍ PROSTOR +RAMPA + SCHODIŠTĚ	51,20	S11/S12 S13/S14	TŘÍVRSTVÁ PARKETOVÁ MOZAIKA TŘÍVRSTVÁ PARKETOVÁ MOZAIKA/DŘEVĚNÉ STUPNICE	STÁVAJÍCÍ OMÍTKA (VYSPRAVIT, DOPLNIT) + MALBA	STÁV. OMÍTKA (VYSPRAVIT, DOPLNIT) + MALBA	SDK OBKLAD U VÝTAHOVÉ ŠACHTY

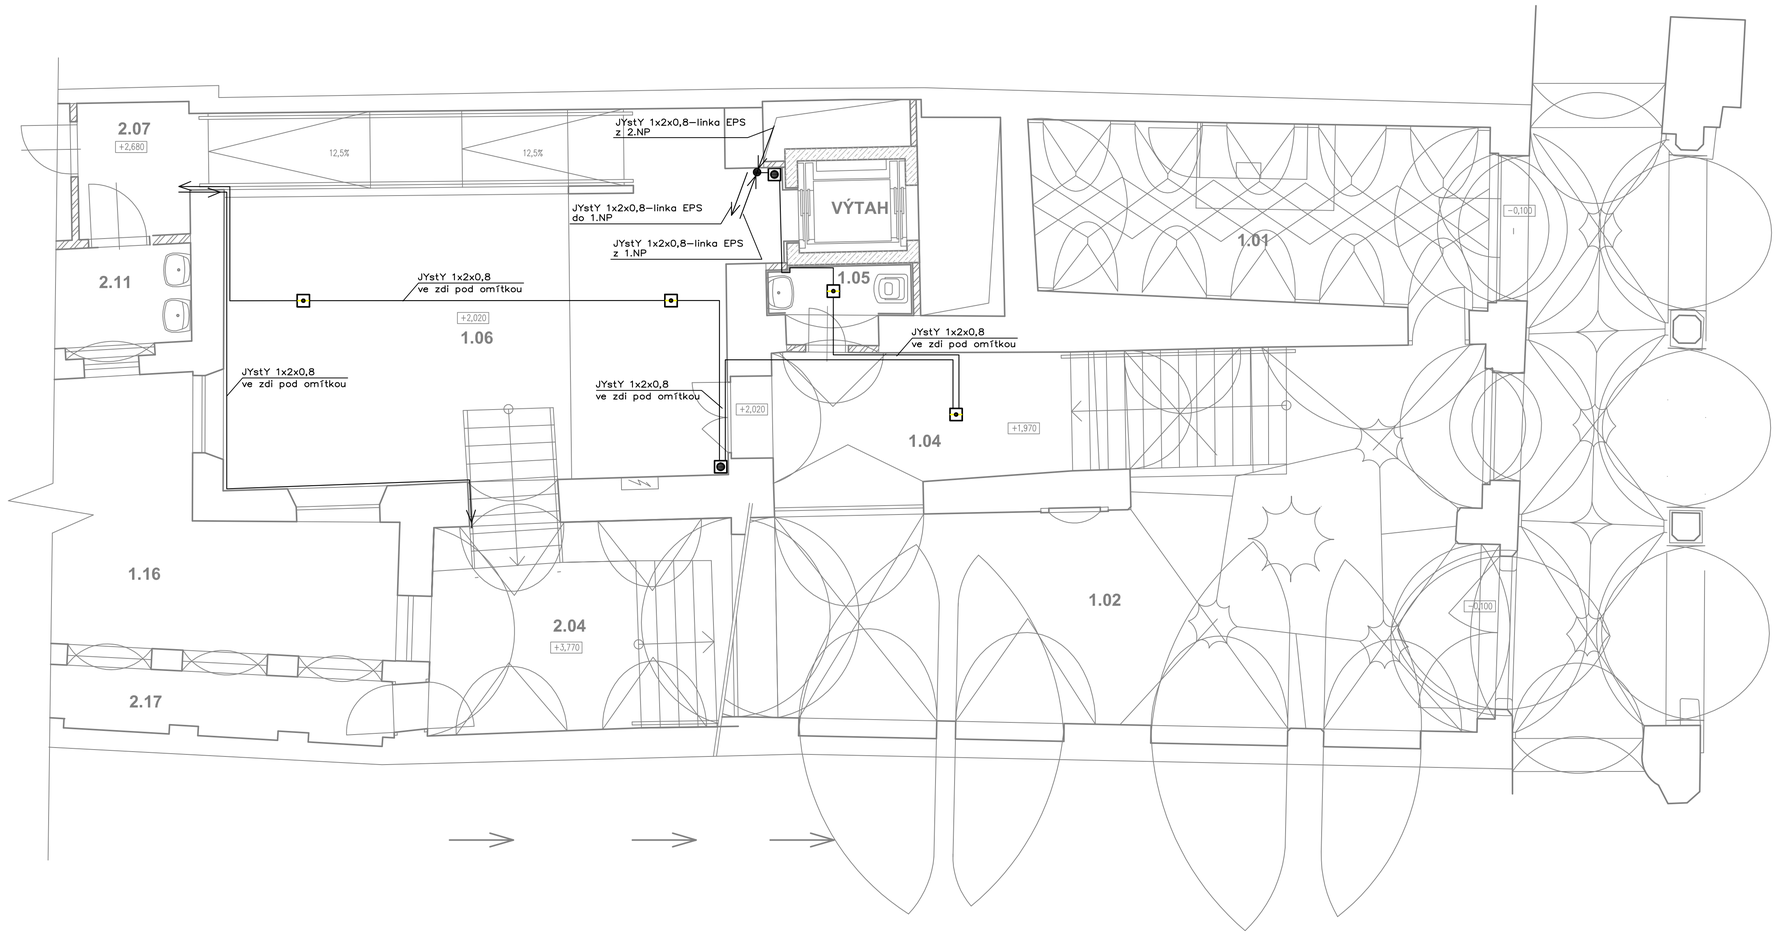

–EPS bude ovládat a monitorovat veškeré požárně bezpečnostní zařízení dle PBŘS

Legenda EPS:

- OPPO
- ústředna EPS
- vysílač ZDP
- siréna EPS
- opticko–kouřový hlásič
- tlačítkový hlásič
- klíčový trezor, zábleskový maják
- tablo EPS

Poznámky:

- trasa kabelážĺ v trubce v podlaze
- trasa kabelážĺ v trubce ve zdi / přímo pod omítkou

DELNET s.r.o.
Novohradská 1660, 370 08 České Budějovice
tel.: +420 385349714, 385349715, fax: +420 385347517
e-mail: obchod@delnet.cz, web: www.delnet.cz

AUTOR(ŠKOL): Radek Pelenka
ZODP. PROJEKTANT: Radek Pelenka
PROJEKTANT: Martin Kukačka
KRAJ: Jihočeský
STAV. ÚŘAD: Třeboň
DATUM: 5/2014
Č.: 13Pp006
STUPEŇ: prováděcí projekt
FORMÁT:

MÍSTO STAVBY: DŮM Č.P. 89 NA POZEMKU PARC. Č. 539/1 V OBCI A KAT. ÚZEMÍ TŘEBOŇ

NÁZEV STAVBY: PROJEKT ZACHOVÁNÍ KULTURNÍHO A HISTORICKÉHO DĚDICTVÍ V DOMĚ ŠTĚPÁNKA NETOLICKÉHO V TŘEBONI

INVESTOR: Město Třeboň, Palackého náměstí 46/II, 379 01 Třeboň

PROJEKT: Elektrická požární signalizace - 1-2.NP
M 1:50