


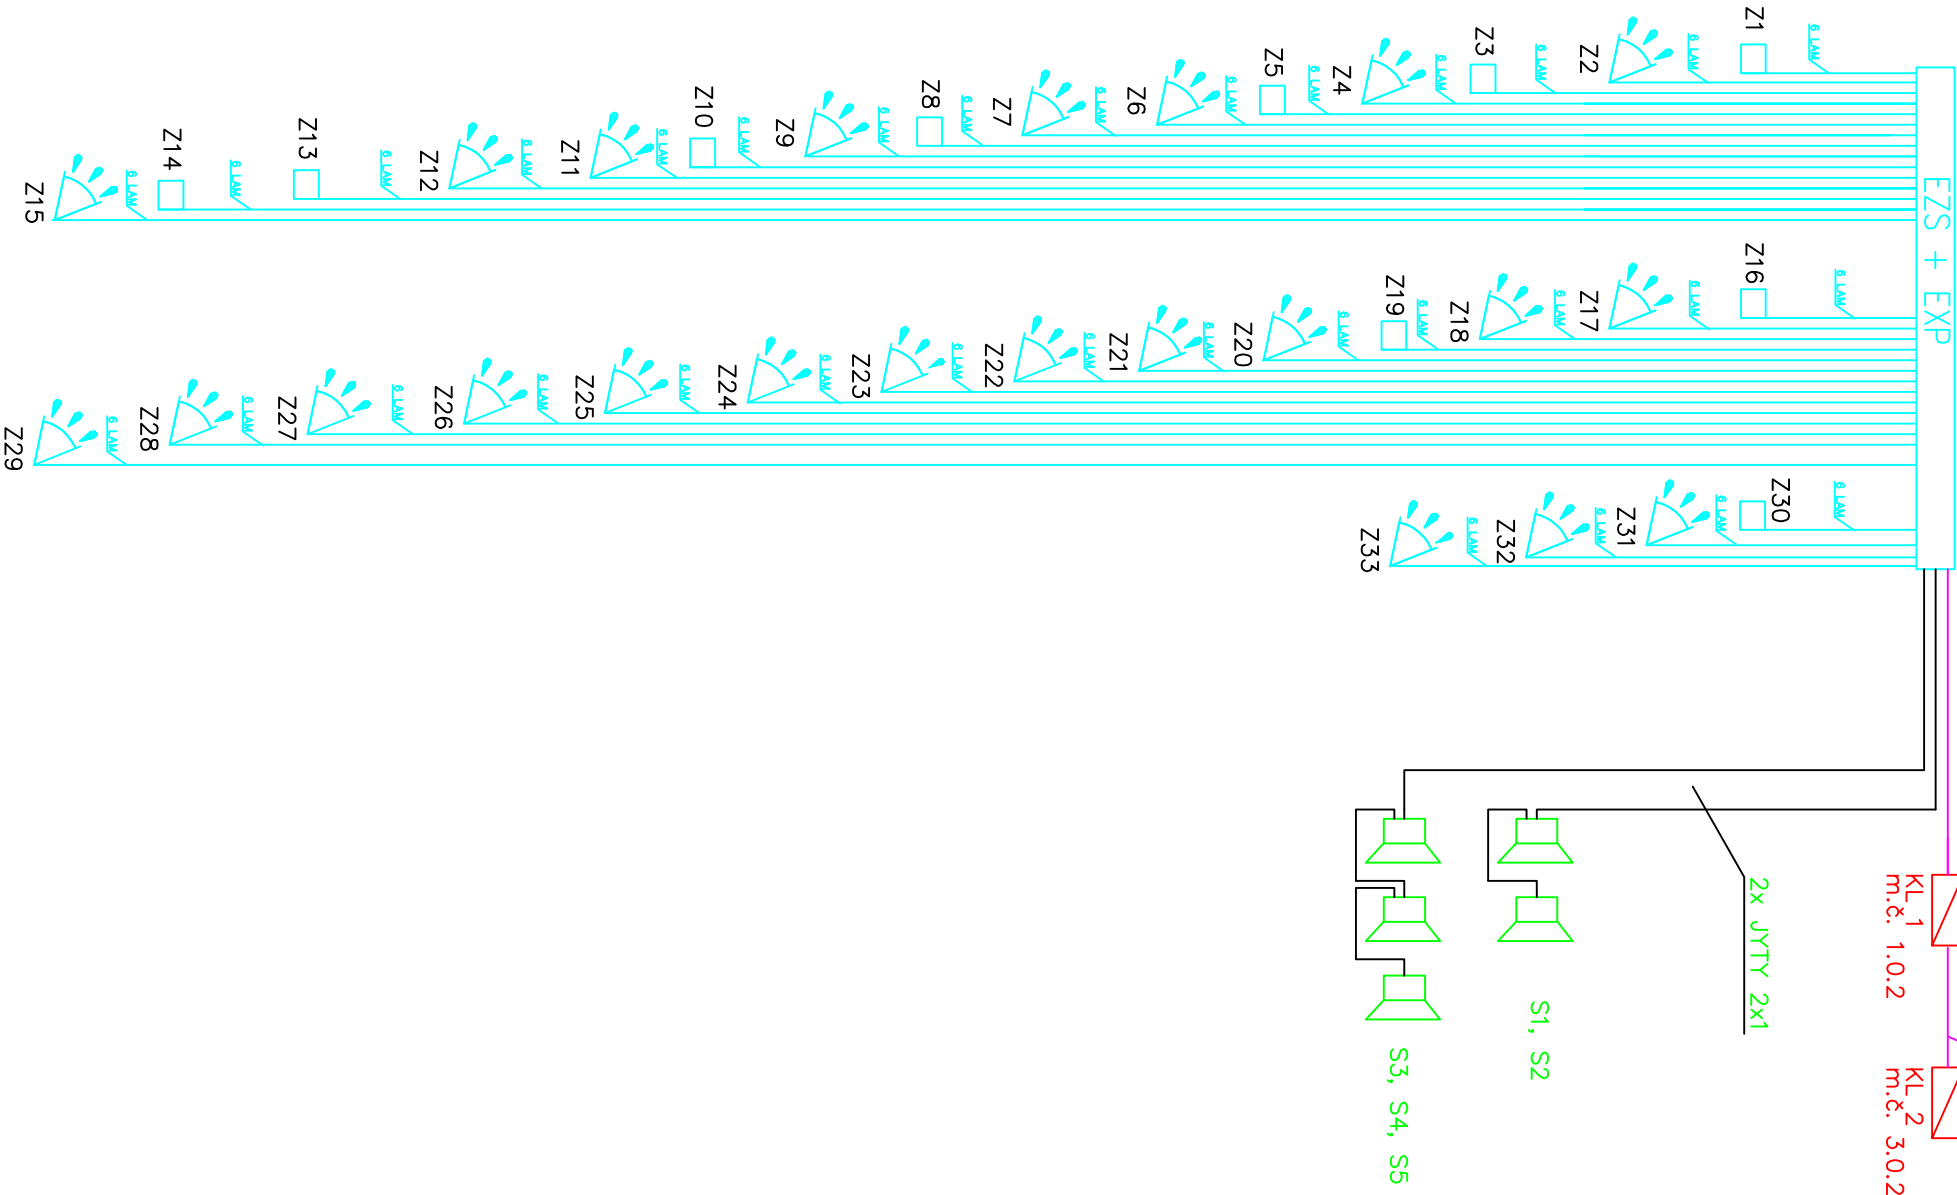

hlavní ústředna EZS + 2x EXP 16  
vč. záložních systémových zdrojů, m.č.1.07  
Přívod 230V/10A z hlavního rozvaděče objektu.



6 LAM = 6 LAM P.O. 2x0,6 + 4x0,4mm – přímá instalace pod omítku

<div><div></div><div><div>DELNET s.r.o.</div><div>Novohradská 1660, 370 08 České Budějovice</div><div>tel.: +420 385349714, 385349715, fax: +420 385347517</div><div>e-mail: <a href="mailto:obchod@delnet.cz">obchod@delnet.cz</a>, web: <a href="http://www.delnet.cz">www.delnet.cz</a></div></div></div>		AUTORIZOVAL: <div>Radek Pelenka</div>	
<div><div></div><div><div>DELNET s.r.o.</div><div>Novohradská 1660, 370 08 České Budějovice</div><div>tel.: +420 385349714, 385349715, fax: +420 385347517</div><div>e-mail: <a href="mailto:obchod@delnet.cz">obchod@delnet.cz</a>, web: <a href="http://www.delnet.cz">www.delnet.cz</a></div></div></div>		ZODP. PROJEKTANT: <div>Radek Pelenka</div>	
MÍSTO STAVBY: DŮM Č.P. 89 NA POZEMKU PARC. Č. 539/1 V OBCI A KAT. ÚZEMÍ TŘEBOŇ		PROJEKTANT: Martin Kučkačka	
NÁZEV STAVBY: PROJEKT ZACHOVÁNÍ KULTURNÍHO A HISTORICKÉHO DĚDICTVÍ V DOMĚ ŠTĚPÁNKA NETOLICKÉHO V TŘEBOŇI		PRAC. Jihočeský	
INVESTOR: Město Třeboň, Palackého náměstí 46/II, 379 01 Třeboň		STAV. OBEC: Třeboň	
PROJEKT: Město Třeboň, Palackého náměstí 46/II, 379 01 Třeboň		DATA: 5/2014 STUPEN: prováděcí projekt	PRAC: 13P-006
Elektrická zabezpečovací signalizace -blokové schéma			