

DRUH POZEMKU  
ČÍSLO PARCELY  
KATASTRÁLNÍ ÚZEMÍ

stávající plocha	4368,4 m <sup>2</sup>	nová plocha
2512/2	19	2509
TŘEBOŇ		

SMĚROVÉ POMĚRY

ZMĚNA PŘÍČNÉHO SKLONU:

KÓTY NIVELETY


KÓTY TERÉNU

SROVNÁVACÍ ROVINA

Staničení (km, m)

SMĚROVÉ POMĚRY

PŘÍČNÉ ŘEZY:

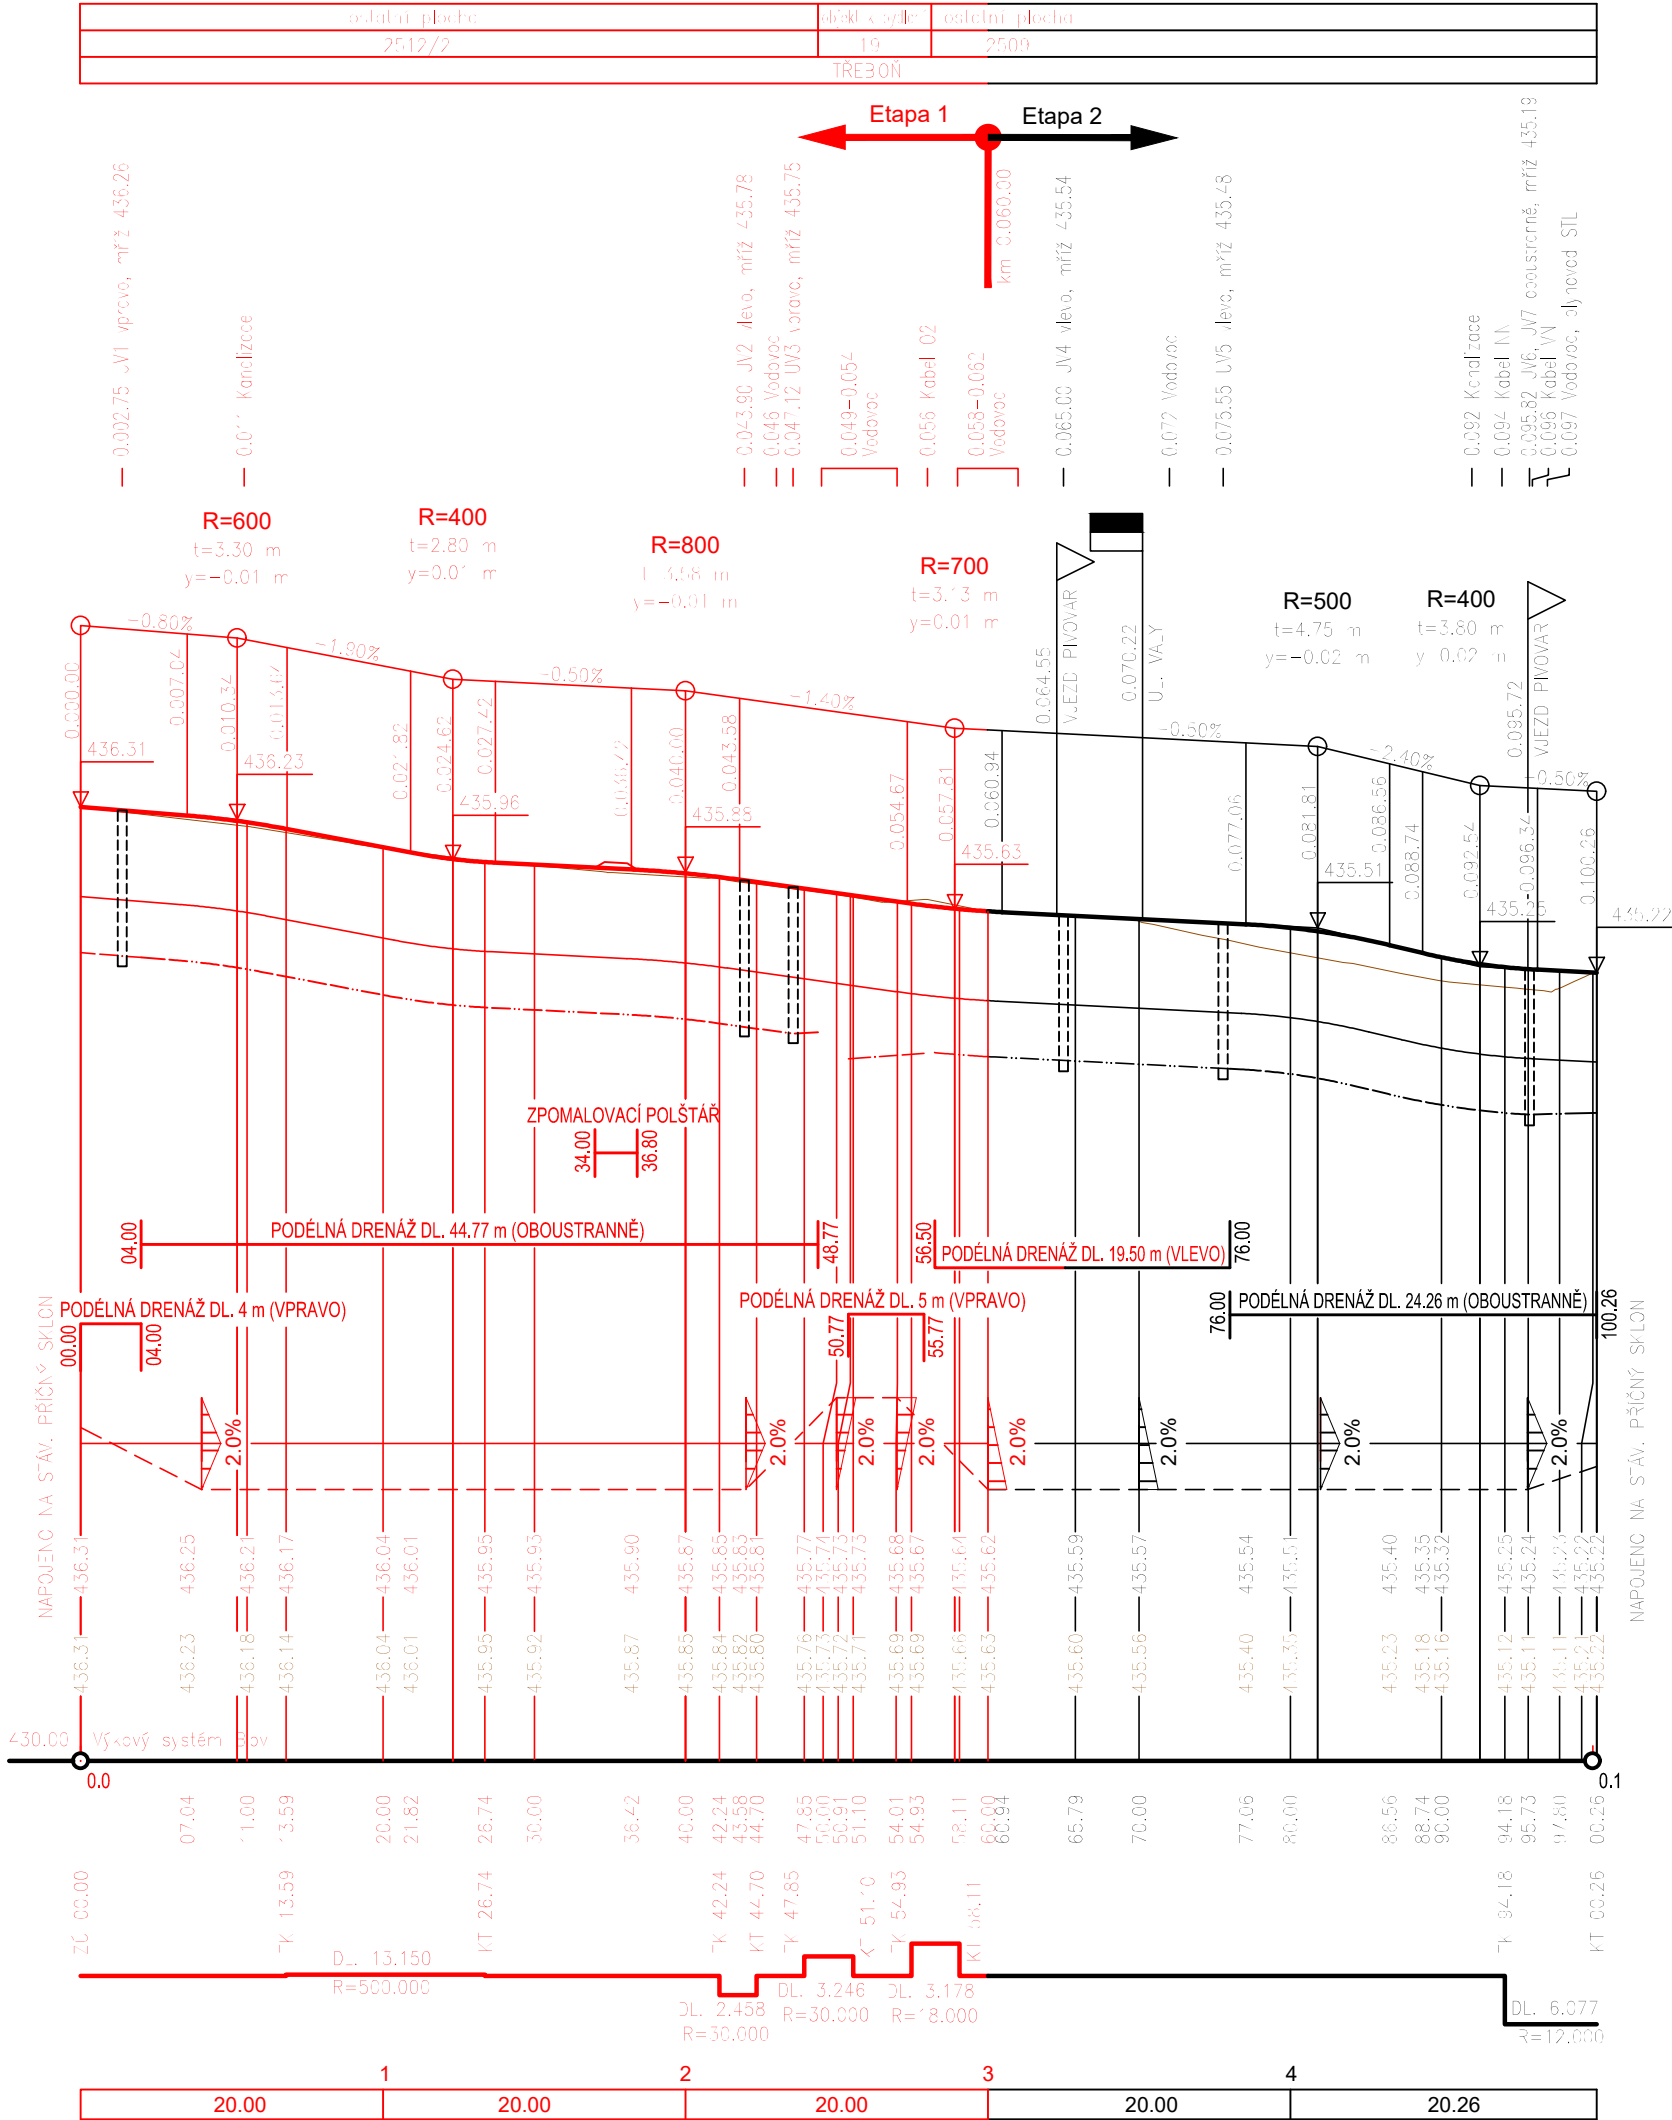

**UPOZORNĚNÍ:**  
ZÁKRESY PODZEMNÍCH SÍTÍ JSOU ORIENTAČNÍ, NEMOHOU SLOUŽIT JAKO VYTÝČOVACÍ SCHEMA. INVESTOR MUSÍ NECHAT PŘED ZAHÁJENÍM STAVBY VŠECHNY PODZEMNÍ SÍTĚ VYTÝČIT. VEŠKERÉ ZEMNÍ PRÁCE V OCHRANNÉM PÁSMU MOHOU BÝT PROVÁDĚNY POUZE SE SOUHLASEM SPRÁVCE A PODLE JEHO POKYNŮ.

<b>ATELIER SIS</b> SLUŽBY A INŽENÝRSKÝCH STAVB	Ing. František Stráský - ATELIER S I S, U Malše 20, 370 01 České Budějovice		
	ZODP. PROJEKTANT	Ing. Stráský František	
	VYPRACOVAL	Ing. Stráská Martina	
	KONTROLOVAL	Ing. Stráský František	

Kraj:	JIHOČESKÝ	Čís. zakázky:	23011-13014-81
Kat. území:	TŘEBOŇ	Čís. akce:	23011-13014
Objednatel:	MĚSTO TŘEBOŇ	Datum:	04/2023-06/2013
Stavba: <b>REKONSTRUKCE ULICE NOVOHRADSKÁ A TROCNOVSKÉ NÁM. V TŘEBONI - 1. ETAPA - AKTUALIZACE PD Z ROKU 2013</b>		Formát:	3xA4
		Měřítko:	1:500/50
		Stupeň:	PDPS
		Souprava:	
Příloha: <b>PODÉLNÝ PROFIL KOMUNIKACE</b>		Část:	Čís. přílohy:
		D1.	3.