


Informativní zákres sítí **plynu** k žádosti 26241734

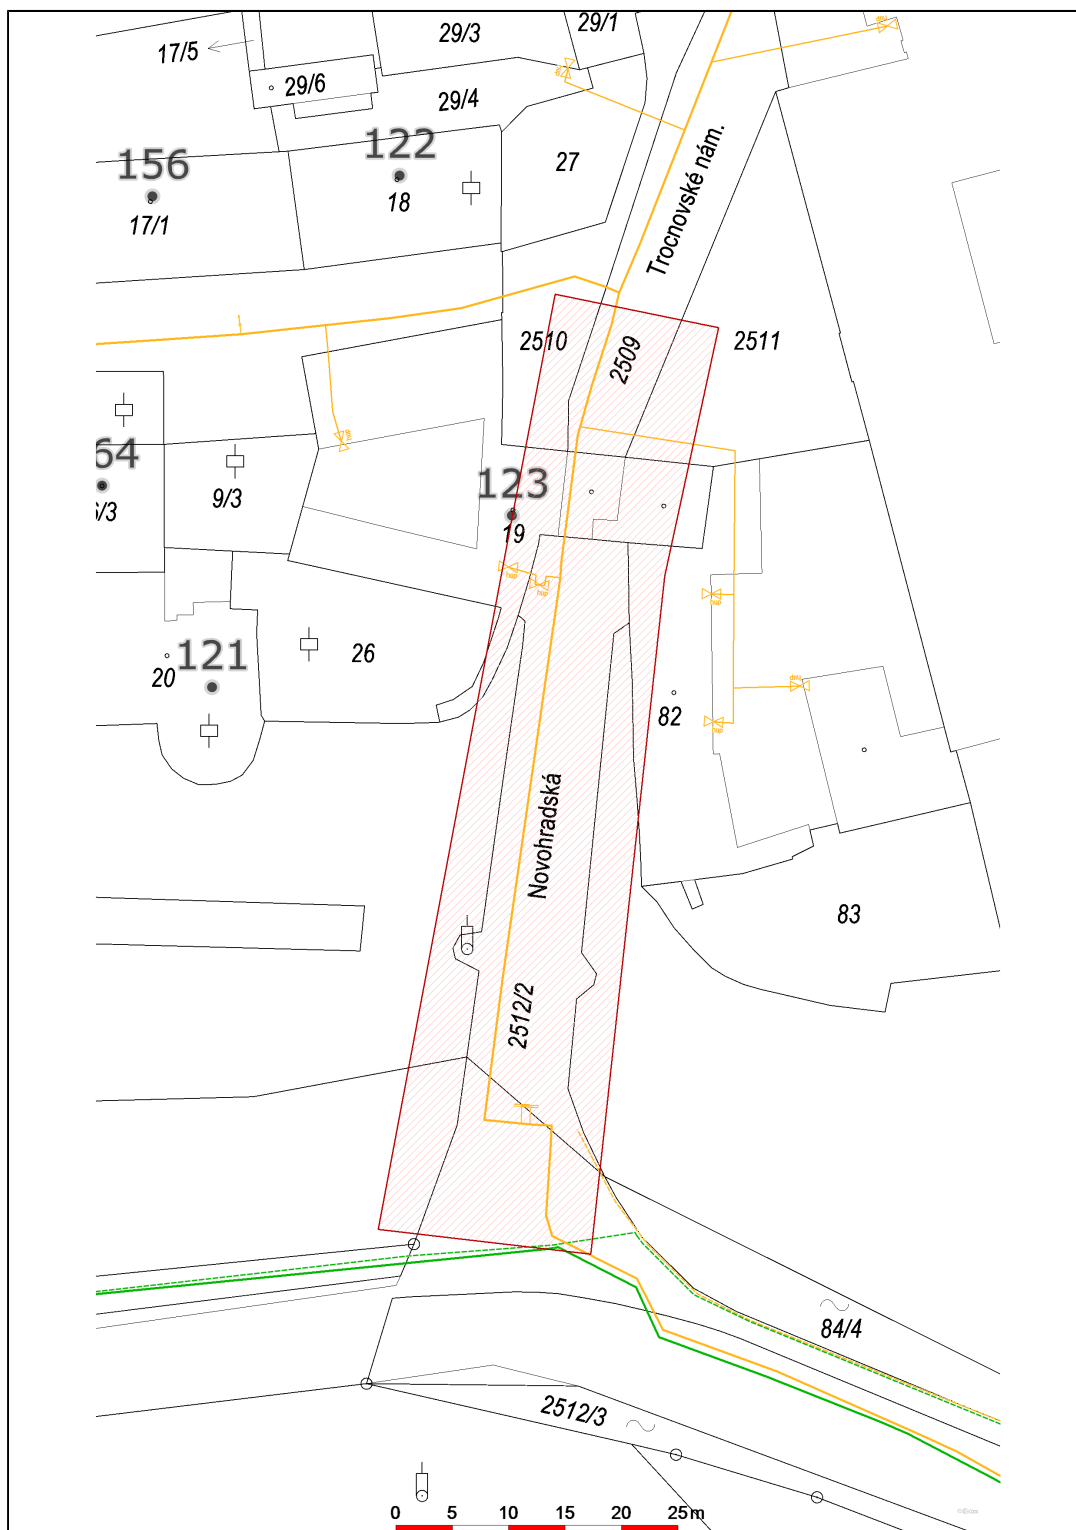

Datum 17.04.2023

eg·d

001

EG.D, a.s.
Lidická 1873/36, Černá Pole, 602 00 Brno