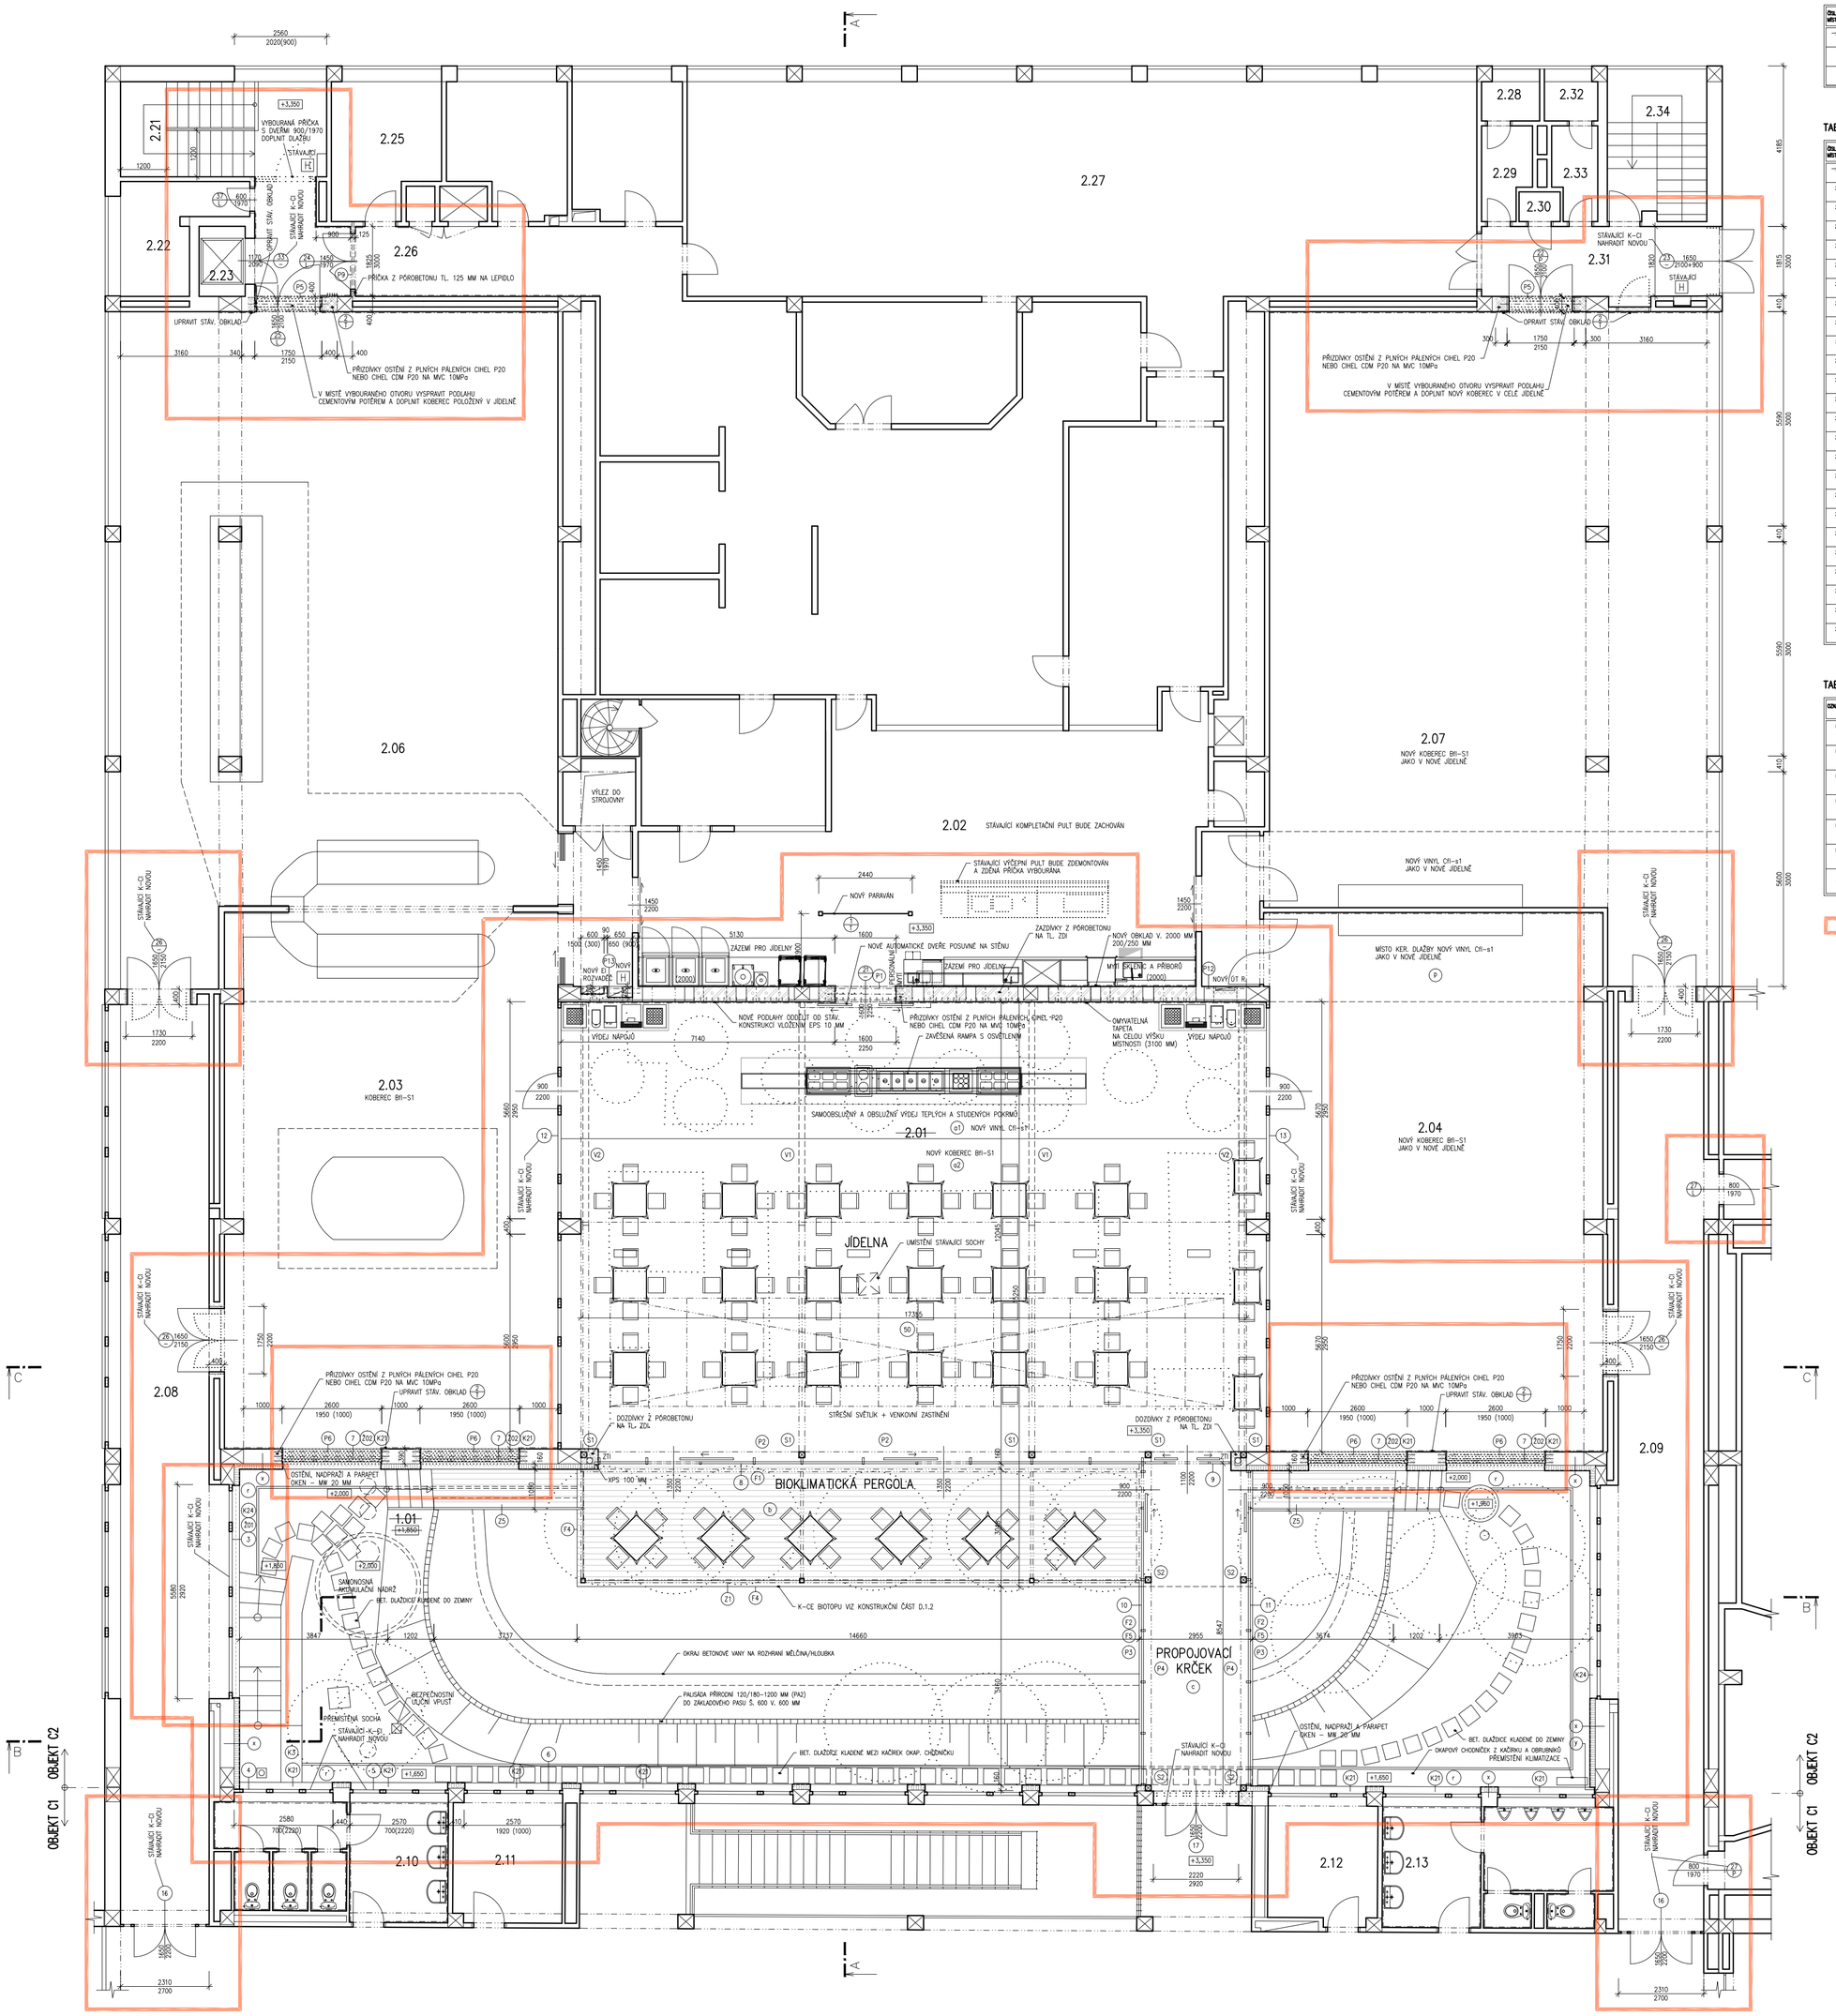

TABULKA NOVÝCH MÍSTNOSTÍ 1. NP

ČÍSLO MÍSTNOSTI	ÚČEL MÍSTNOSTI	PLOCHA (m2)	OBVOD (m)	PODLAHOVÁ KRYTINA (MATERIÁL A OZN.)	POVRCHOVÁ ÚPRAVA STĚN		POVRCHOVÁ ÚPRAVA STROPU	POZNÁMKA
2.01	JÍDELNA	217,99	65,00	ZATĚŽOVÝ KOBEREC, PVC	a1 a2	VÁPENNÁ ŠTUKOVÁ OMÍTKA	SDK PODHLED	
	BIOKLIMATICKÁ PERGOLA	46,21	10,05	TERASOVÁ PRKNA	b	–	NATAČÍCÍ LAMELY	
	PROPOJOVACÍ KRČEK	23,65	23,30	KERAMICKÁ DLAŽBA	c	–	SDK PODHLED	

TABULKA STÁVAJÍCÍCH MÍSTNOSTÍ 1. NP

ČÍSLO MÍSTNOSTI	ÚČEL MÍSTNOSTI	PLOCHA (m2)	PODLAHOVÁ KRYTINA (MATERIÁL A OZN.)	POVRCHOVÁ ÚPRAVA STĚN	POVRCHOVÁ ÚPRAVA STROPU	POZNÁMKA
2.01	TERASA	200,40	BETONOVÁ DLAŽBA, ZATRAVNĚNÁ PLOCHA	FASÁDA, PROSKLENÉ STĚNY	–	
2.02	PŘÍPRAVNA (OFIS)	83,79	KERAMICKÁ DLAŽBA	VÁPENNÁ ŠTUKOVÁ OMÍTKA	VÁPENNÁ ŠTUKOVÁ OMÍTKA	
2.03	JÍDELNA PACIENTŮ 1 MALÁ	123,10	ZATĚŽOVÝ KOBEREC, PVC	VÁPENNÁ ŠTUKOVÁ OMÍTKA, ČÁSTEČNÝ DŘEVĚNÝ OBKLAD	VÁPENNÁ ŠTUKOVÁ OMÍTKA	
2.04	JÍDELNA PACIENTŮ 3 MALÁ	123,10	ZATĚŽOVÝ KOBEREC, KERAMICKÁ DLAŽBA	VÁPENNÁ ŠTUKOVÁ OMÍTKA, ČÁSTEČNÝ DŘEVĚNÝ OBKLAD	VÁPENNÁ ŠTUKOVÁ OMÍTKA	
2.06	JÍDELNA PACIENTŮ 2 VELKÁ	188,50	ZATĚŽOVÝ KOBEREC, PVC	VÁPENNÁ ŠTUKOVÁ OMÍTKA, ČÁSTEČNÝ DŘEVĚNÝ OBKLAD	VÁPENNÁ ŠTUKOVÁ OMÍTKA	
2.07	JÍDELNA PACIENTŮ 4 VELKÁ	188,50	ZATĚŽOVÝ KOBEREC, KERAMICKÁ DLAŽBA	VÁPENNÁ ŠTUKOVÁ OMÍTKA, ČÁSTEČNÝ DŘEVĚNÝ OBKLAD	VÁPENNÁ ŠTUKOVÁ OMÍTKA	
2.08	CHODBA	63,32	KAMENNÁ DLAŽBA	VÁPENNÁ ŠTUKOVÁ OMÍTKA	VÁPENNÁ ŠTUKOVÁ OMÍTKA	
2.09	CHODBA	56,18	KAMENNÁ DLAŽBA	VÁPENNÁ ŠTUKOVÁ OMÍTKA	VÁPENNÁ ŠTUKOVÁ OMÍTKA	
2.10	WC – ŽENY	16,86	KERAMICKÁ DLAŽBA	VÁPENNÁ ŠTUKOVÁ OMÍTKA	VÁPENNÁ ŠTUKOVÁ OMÍTKA	
2.11	MÍSTNOST ZAMĚSTNANCŮ	10,00	ZATĚŽOVÝ KOBEREC	VÁPENNÁ ŠTUKOVÁ OMÍTKA	VÁPENNÁ ŠTUKOVÁ OMÍTKA	
2.12	MÍSTNOST ZAMĚSTNANCŮ	10,00	ZATĚŽOVÝ KOBEREC	VÁPENNÁ ŠTUKOVÁ OMÍTKA	VÁPENNÁ ŠTUKOVÁ OMÍTKA	
2.13	WC – MUŽI	16,86	KERAMICKÁ DLAŽBA	VÁPENNÁ ŠTUKOVÁ OMÍTKA	VÁPENNÁ ŠTUKOVÁ OMÍTKA	
2.21	ODKLÍZECÍ PROSTOR	8,68	KERAMICKÁ DLAŽBA	VÁPENNÁ ŠTUKOVÁ OMÍTKA	VÁPENNÁ ŠTUKOVÁ OMÍTKA	
2.22	ÚKLIDOVÁ KOMORA	6,77	KERAMICKÁ DLAŽBA	VÁPENNÁ ŠTUKOVÁ OMÍTKA	VÁPENNÁ ŠTUKOVÁ OMÍTKA	
2.23	NÁKLADOVÝ VÝTAH	2,20	–	VÁPENNÁ ŠTUKOVÁ OMÍTKA	VÁPENNÁ ŠTUKOVÁ OMÍTKA	
2.25	KANCELÁŘ	9,59	KERAMICKÁ DLAŽBA	VÁPENNÁ ŠTUKOVÁ OMÍTKA	VÁPENNÁ ŠTUKOVÁ OMÍTKA	
2.26	CHODBA	15,56	KERAMICKÁ DLAŽBA	VÁPENNÁ ŠTUKOVÁ OMÍTKA, KERAMICKÝ OBKLAD	VÁPENNÁ ŠTUKOVÁ OMÍTKA	
2.27	ZAMĚSTNANECKÁ JÍDELNA	119,24	KERAMICKÁ DLAŽBA	VÁPENNÁ ŠTUKOVÁ OMÍTKA	VÁPENNÁ ŠTUKOVÁ OMÍTKA	
2.28	WC MUŽI	1,55	KERAMICKÁ DLAŽBA	VÁPENNÁ ŠTUKOVÁ OMÍTKA	VÁPENNÁ ŠTUKOVÁ OMÍTKA	
2.29	PŘEDSÍŇ WC MUŽI	2,84	KERAMICKÁ DLAŽBA	VÁPENNÁ ŠTUKOVÁ OMÍTKA	VÁPENNÁ ŠTUKOVÁ OMÍTKA	
2.30	ÚKLIDOVÁ KOMORA	0,84	KERAMICKÁ DLAŽBA	VÁPENNÁ ŠTUKOVÁ OMÍTKA	VÁPENNÁ ŠTUKOVÁ OMÍTKA	
2.31	CHODBA	11,85	KERAMICKÁ DLAŽBA	VÁPENNÁ ŠTUKOVÁ OMÍTKA	VÁPENNÁ ŠTUKOVÁ OMÍTKA	
2.32	WC ŽENY	1,42	KERAMICKÁ DLAŽBA	VÁPENNÁ ŠTUKOVÁ OMÍTKA	VÁPENNÁ ŠTUKOVÁ OMÍTKA	
2.33	PŘEDSÍŇ WC ŽENY	2,73	KERAMICKÁ DLAŽBA	VÁPENNÁ ŠTUKOVÁ OMÍTKA	VÁPENNÁ ŠTUKOVÁ OMÍTKA	
2.34	ODKLÍZECÍ PROSTOR	10,22	KERAMICKÁ DLAŽBA	VÁPENNÁ ŠTUKOVÁ OMÍTKA	VÁPENNÁ ŠTUKOVÁ OMÍTKA	

TABULKA PŘEKLADŮ 1. NP

OZNAČENÍ	POPIS PŘEKLADOVÝCH CELKŮ	DÉLKA PROFILŮ JEDN. PRVKU (m)	POČET CELKŮ	DÉLKA PROFILŮ CELKEM (m)	VÁHA (kg)
P1	PŘEKLAD 3x IE.160 – DL. 2000 MM	2,000	1	6,000	107,400
P5	PŘEKLAD 3x IE.120 – DL. 2100 MM – CELK. 2 KS	6,300	2	12,600	139,860
P6	PŘEKLAD 3x IE.200 – DL. 3000 MM – CELK. 4 KS	9,000	4	36,000	846,800
P9	PŘEKLAD 2x IE.100 – DL. 1950 MM	3,900	1	3,900	32,526
P12	PŘEKLAD 1x IE.100 – DL. 1000 MM	1,000	1	1,000	8,34
P13	PŘEKLAD 2x IE.100 – DL. 1550 MM U ZN. SLOUPU VYNÁŠEJÍ UHELNÍK 80/80/8 PŘIPEVNĚNÝ NA CHEMICKÉ KOTVY	3,100 0,250	1	3,100 0,250	25,854 1,835
1. NP	OCELOVÉ PŘEKLADY – VÁHA CELKEM				1.262,615

VYZNAČENÍ MÍSTA V OBJEKTU SE STAVEBNÍMI ÚPRAVAMI

DPS

D.1.1.1-ARCH

D-02

VYBUDOVÁNÍ JÍDELNY V PROSTORU ATRIA LÁZEŇSKÉHO DOMU AURORA

TŘEBOŇ, ČESKÁ REPUBLIKA

Investor	Slatinné lázně Třeboň s.r.o.
Generální projektant	JPS J. Hradec s.r.o.
Hl. inženýr projektu	Ing. Milan Špulák
Spolupráce	-
Přímý zpracovatel	-
Vypracoval	Ing. Marek Musil
Ved. projektant	Ing. Milan Špulák

J.Hradec s.r.o.
Jarošovská 753/II
Jindřichův Hradec
tel.: 384 371 021
www.jpsjh.cz
info@jpsjh.cz

Revize				
Číslo	Popis		Datum	Podpis

±0,000 = 442,650 BPV

Archivní číslo	21039
Stavba	**VYBUDOVÁNÍ JÍDELNY V PROSTORU ATRIA LÁZEŇSKÉHO DOMU AURORA**
Stupeň	DOKUMENTACE PRO PROVÁDĚNÍ STAVBY (DPS)
Název PS - SO	-
Část	**D.1.1.1 Architektonicko-stavební řešení**
Název výkresu	NOVÝ STAV - PŮDORYS 1. NP
Datum	LEDEN 2022
Formát	630/594 (6 x A4)
Měřítko	1:100

stupeň	číslo PS - SO	část	výkres	revize	č. paré
DPS	-	D.1.1.1	D-02	00	