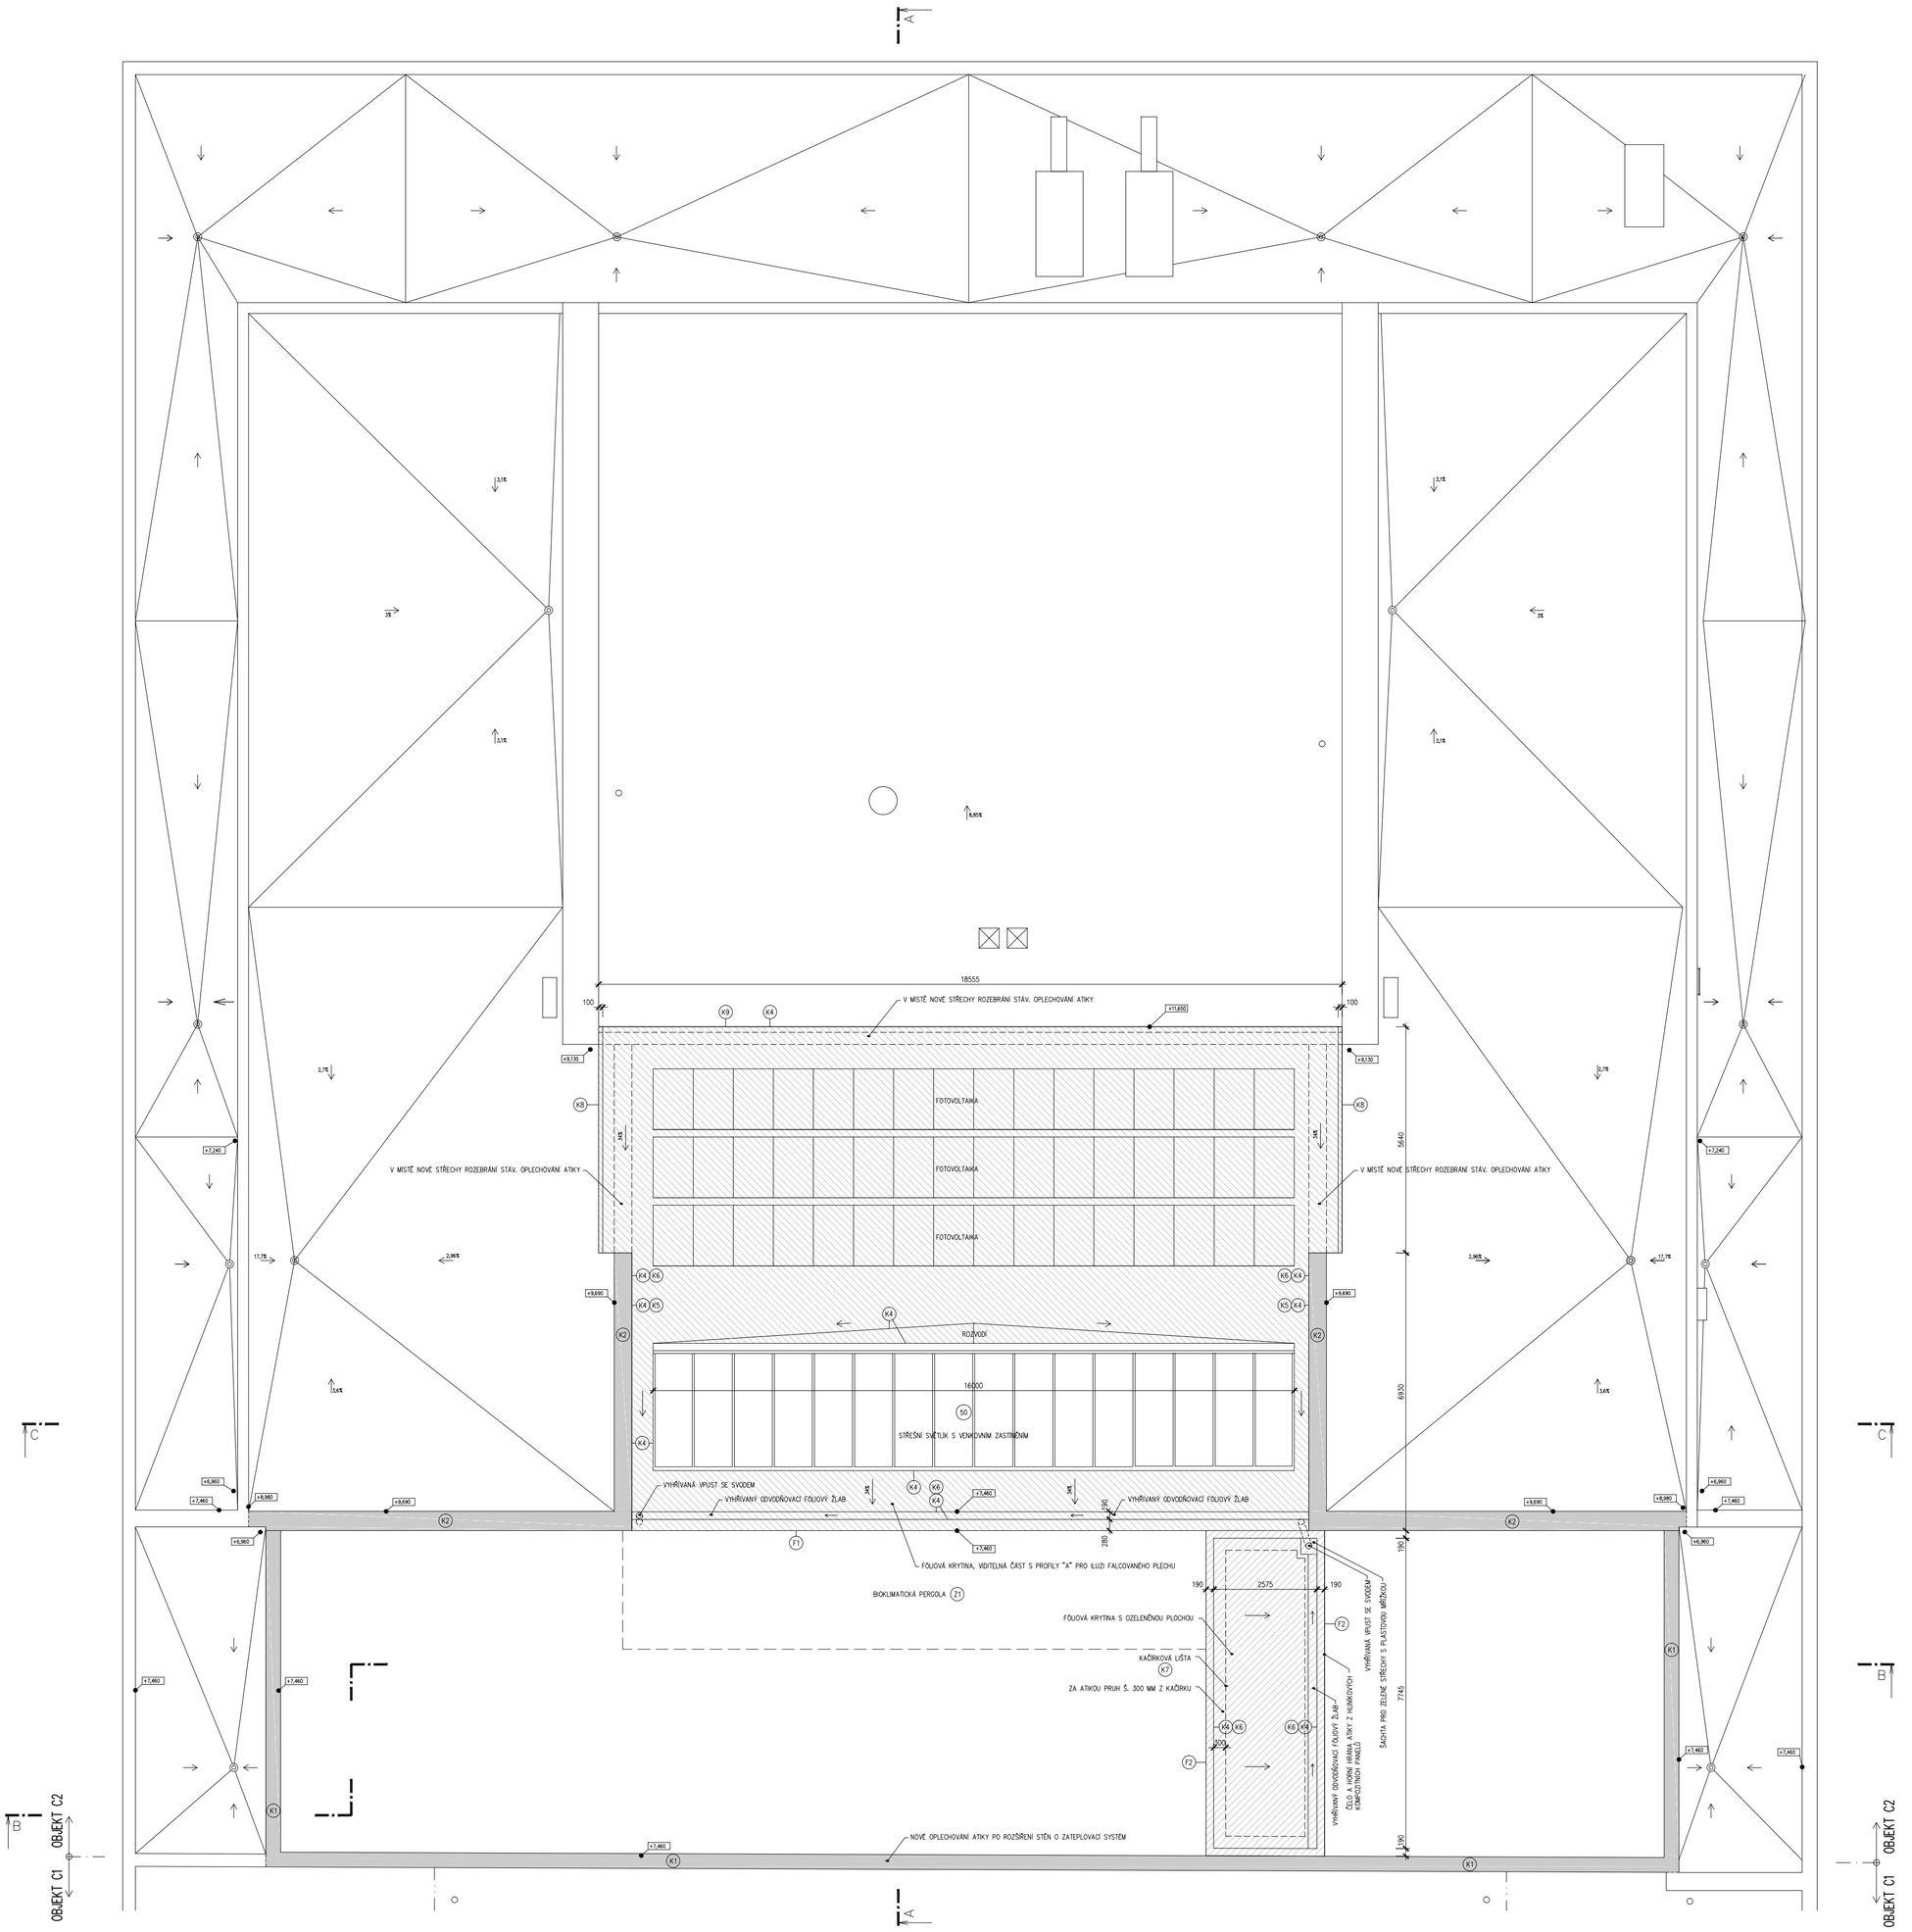

DPS

D.1.1.1-ARCH

D-04

VYBUDOVÁNÍ JÍDELNY V PROSTORU ATRIA LÁZEŇSKÉHO DOMU AURORA

TŘEBOŇ, ČESKÁ REPUBLIKA

Investor	Slatinné lázně Třeboň s.r.o.
Generální projektant	JPS J. Hradec s.r.o.
Hl. inženýr projektu	Ing. Milan Špulák
Spolupráce	-
Přímý zpracovatel	-
Vypracoval	Ing. Marek Musil
Ved. projektant	Ing. Milan Špulák

J.Hradec s.r.o.
Jarošovská 753/II
Jindřichův Hradec
tel.: 384 371 021
www.jpsjh.cz
info@jpsjh.cz

Revize	Číslo	Popis	Datum	Podpis

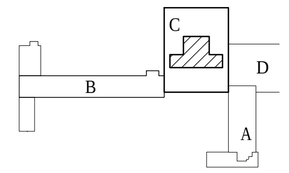

±0,000 = 442,650 BPV

Archivní číslo	21039
Stavba	**VYBUDOVÁNÍ JÍDELNY V PROSTORU ATRIA LÁZEŇSKÉHO DOMU AURORA**
Stupeň	DOKUMENTACE PRO PROVÁDĚNÍ STAVBY (DPS)
Název PS - SO	-
Část	**D.1.1.1 Architektonicko-stavební řešení**
Název výkresu	NOVÝ STAV - STŘECHA
Datum	LEDEN 2022
Formát	630/594 (6 x A4)
Měřítko	1:100

stupeň	číslo PS - SO	část	výkres	revize	č. paré
DPS	-	D.1.1.1	D-04	00	