




PŮDORYS

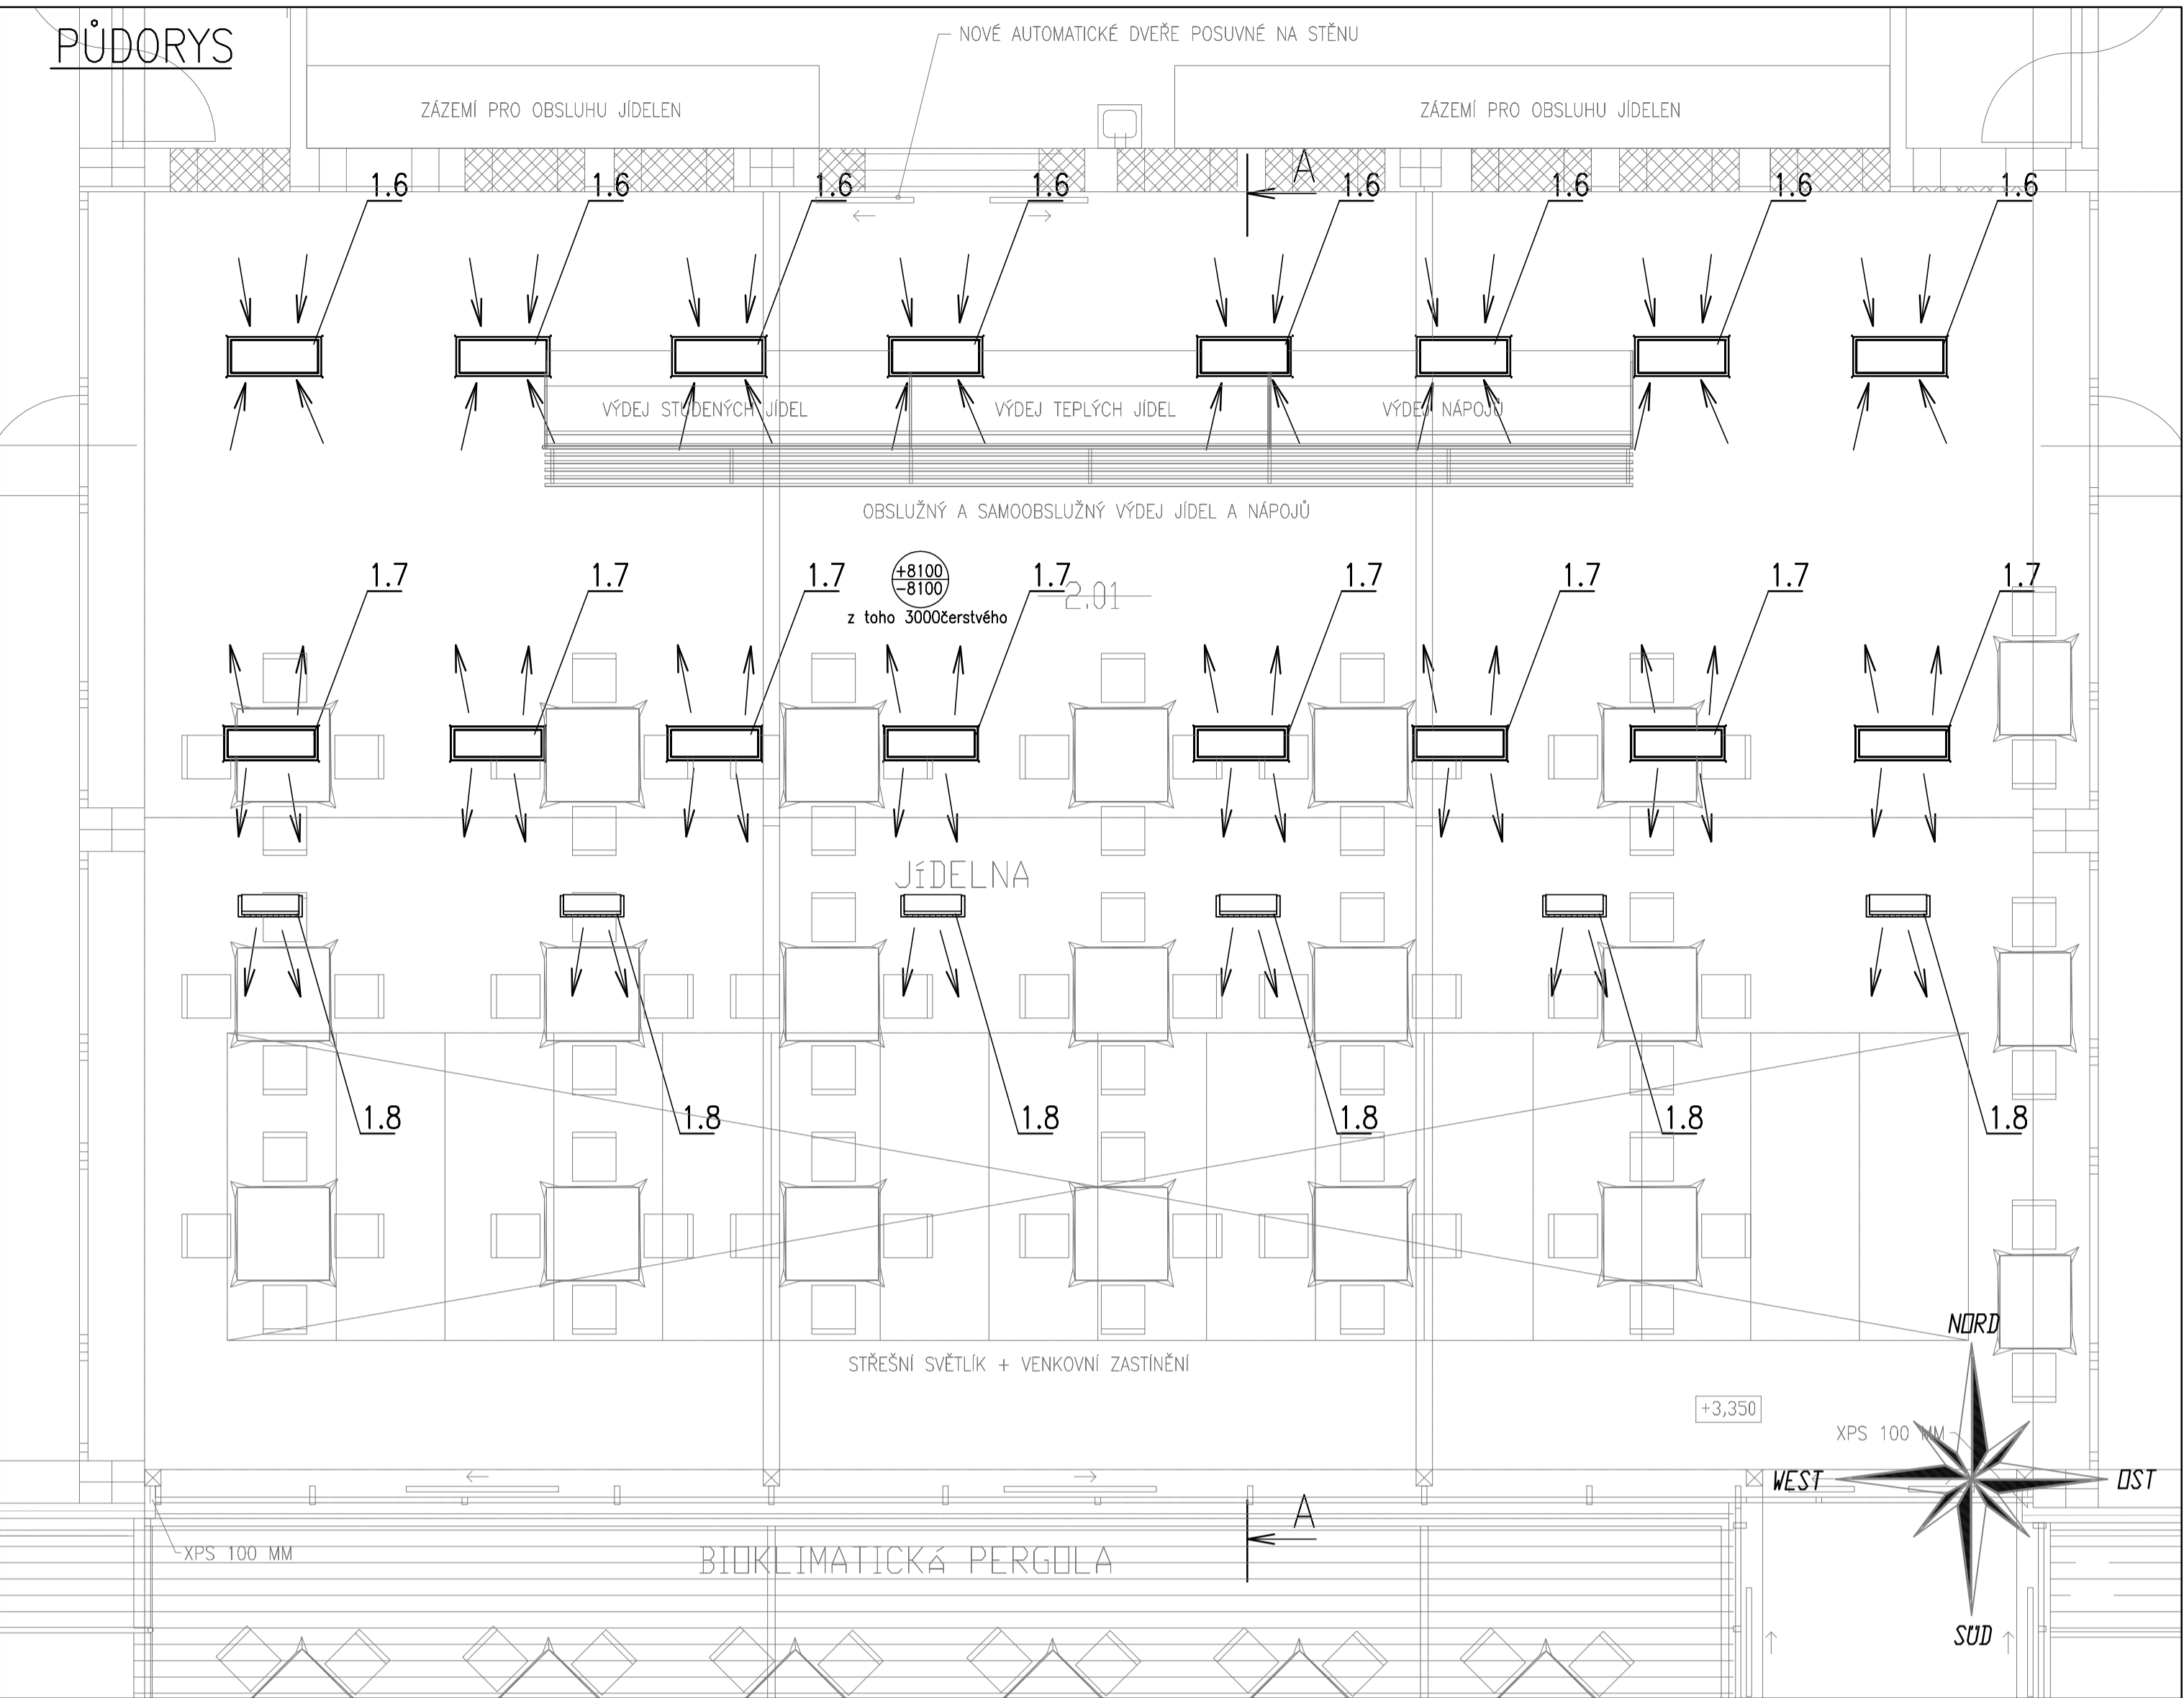


PŮDORYS STROJOVNY

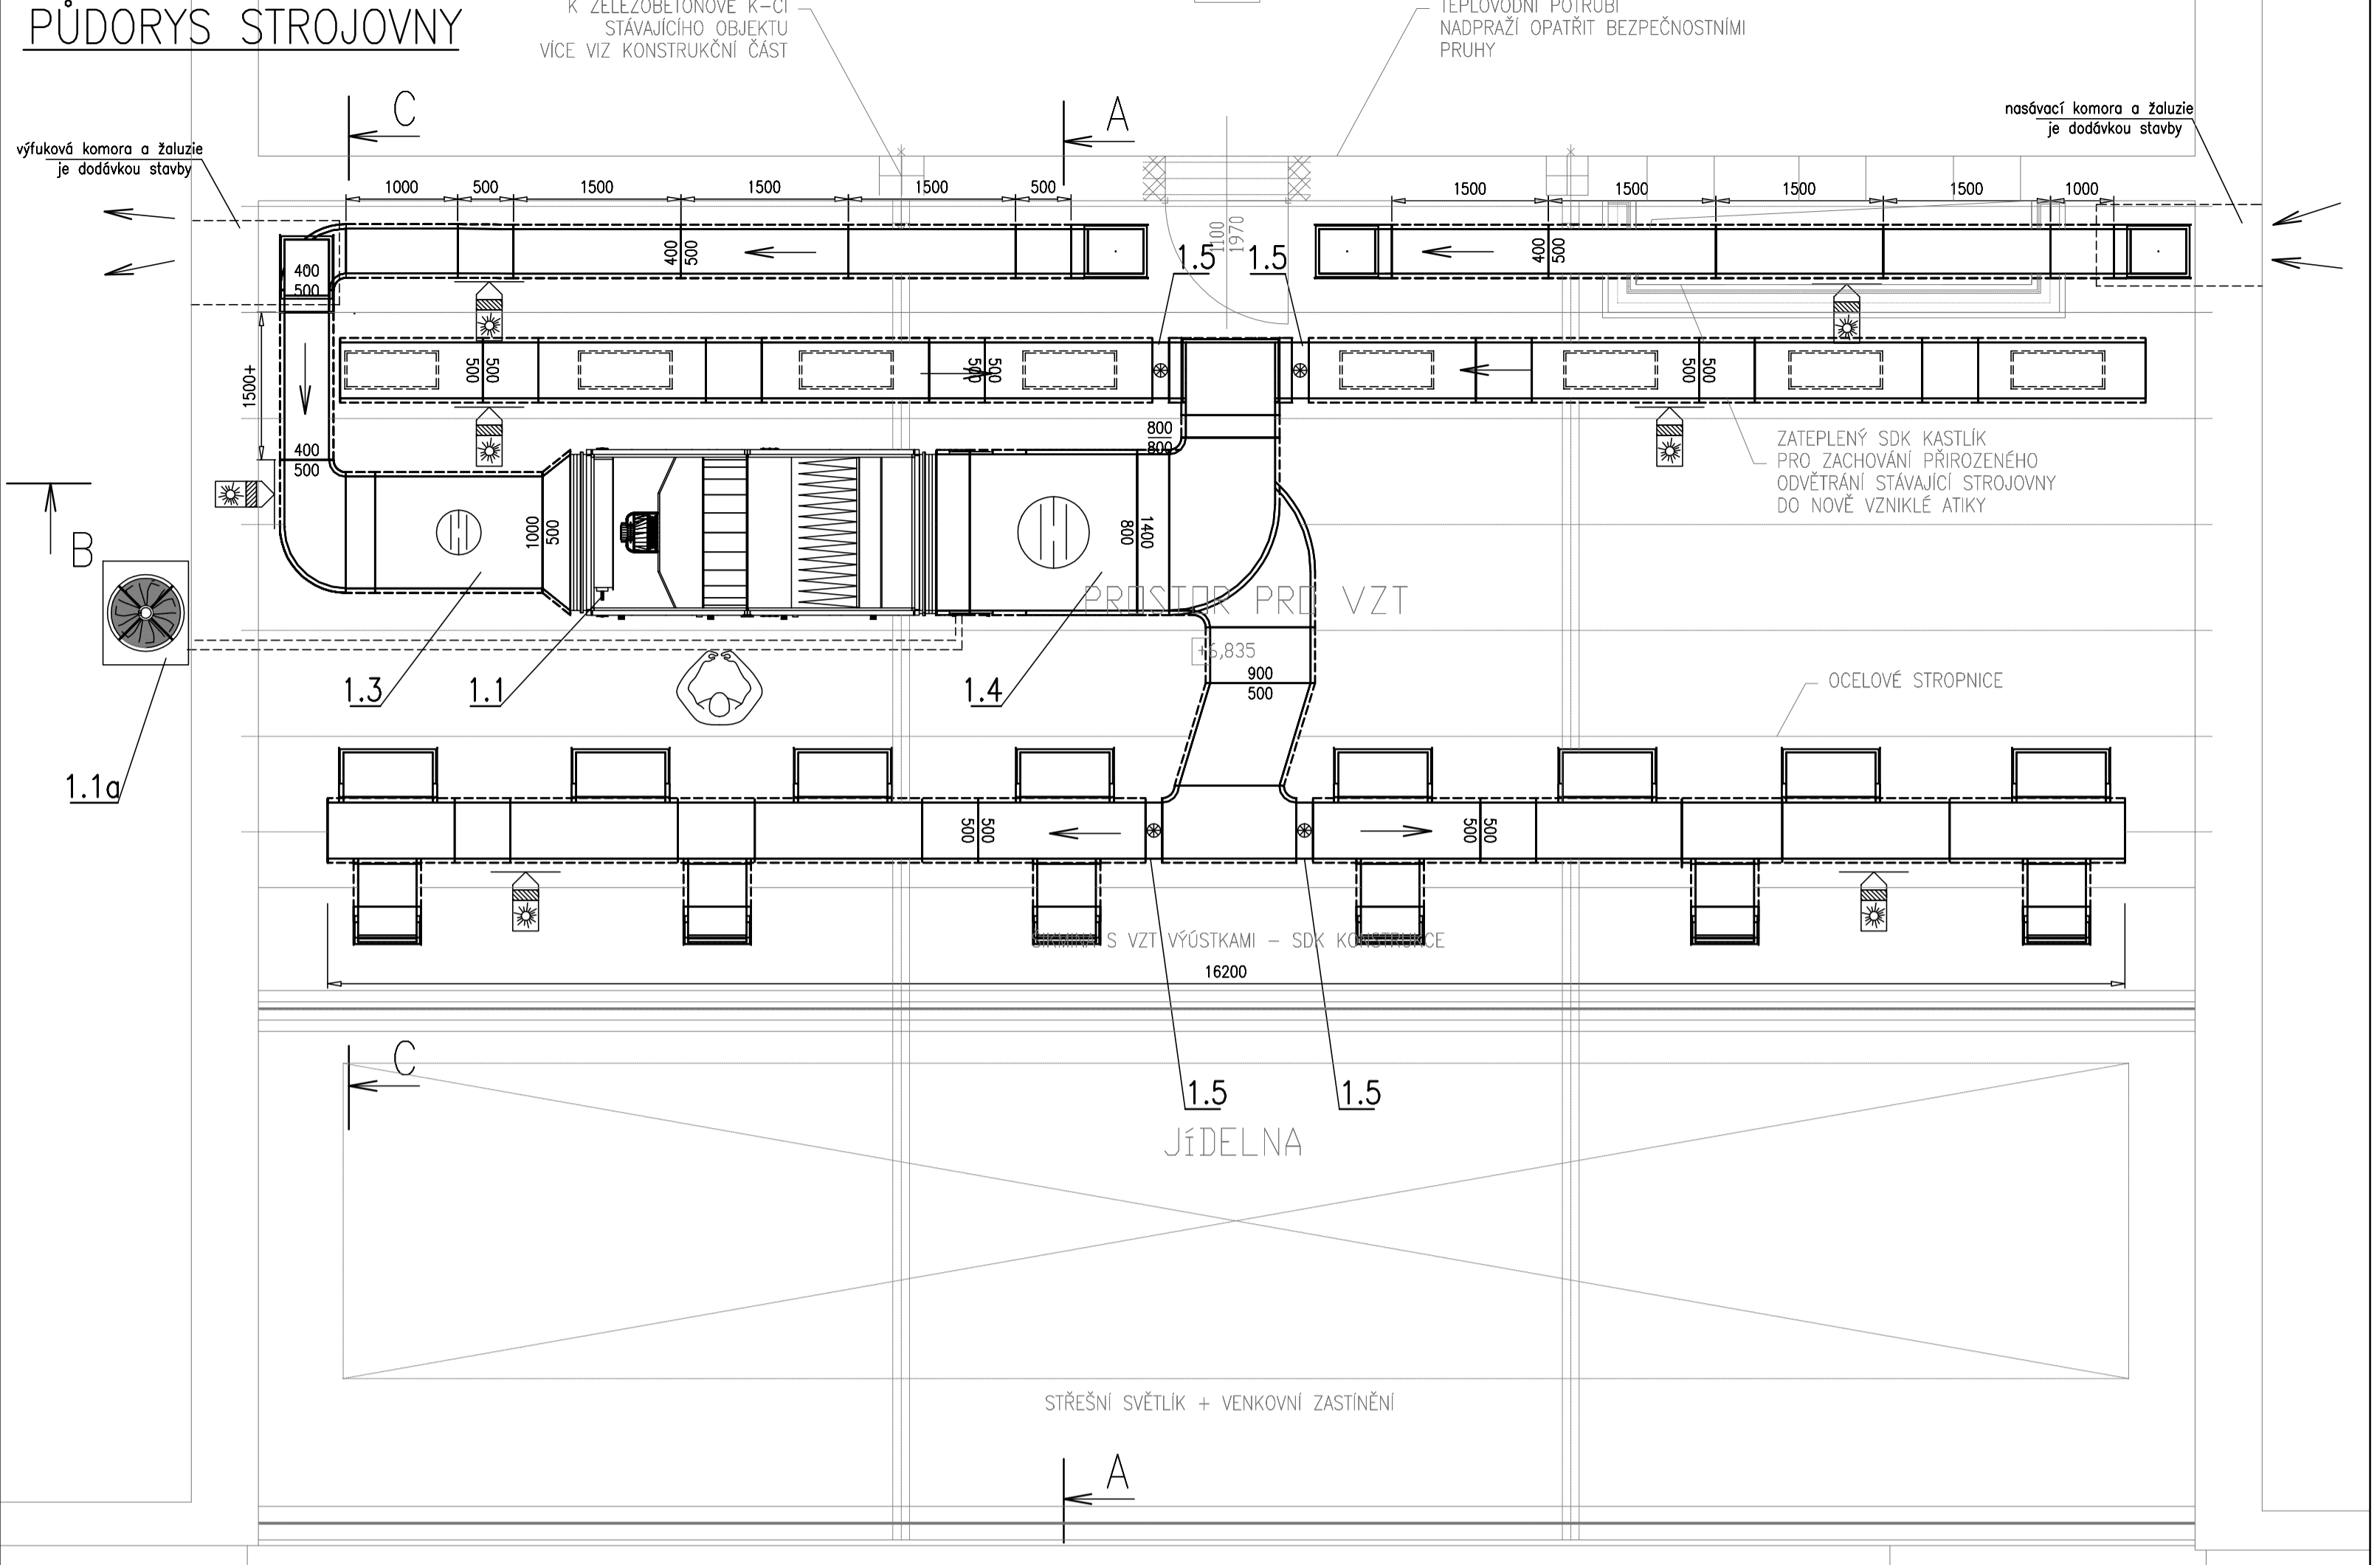


ŘEZ B-B

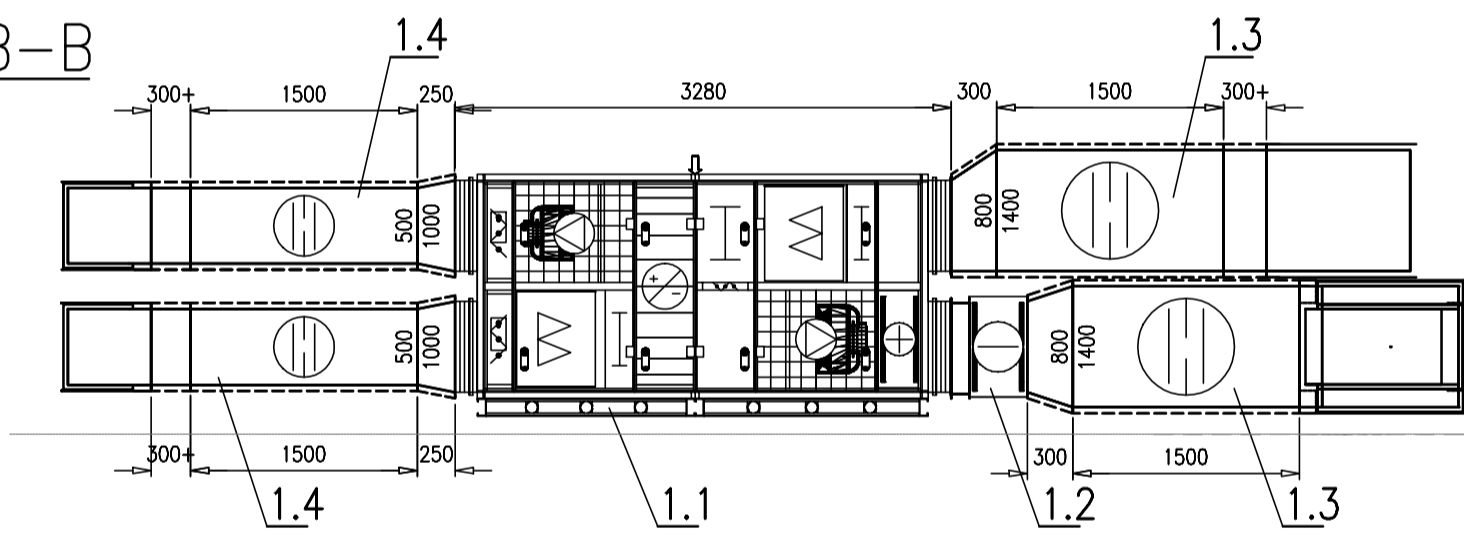


ŘEZ C-C

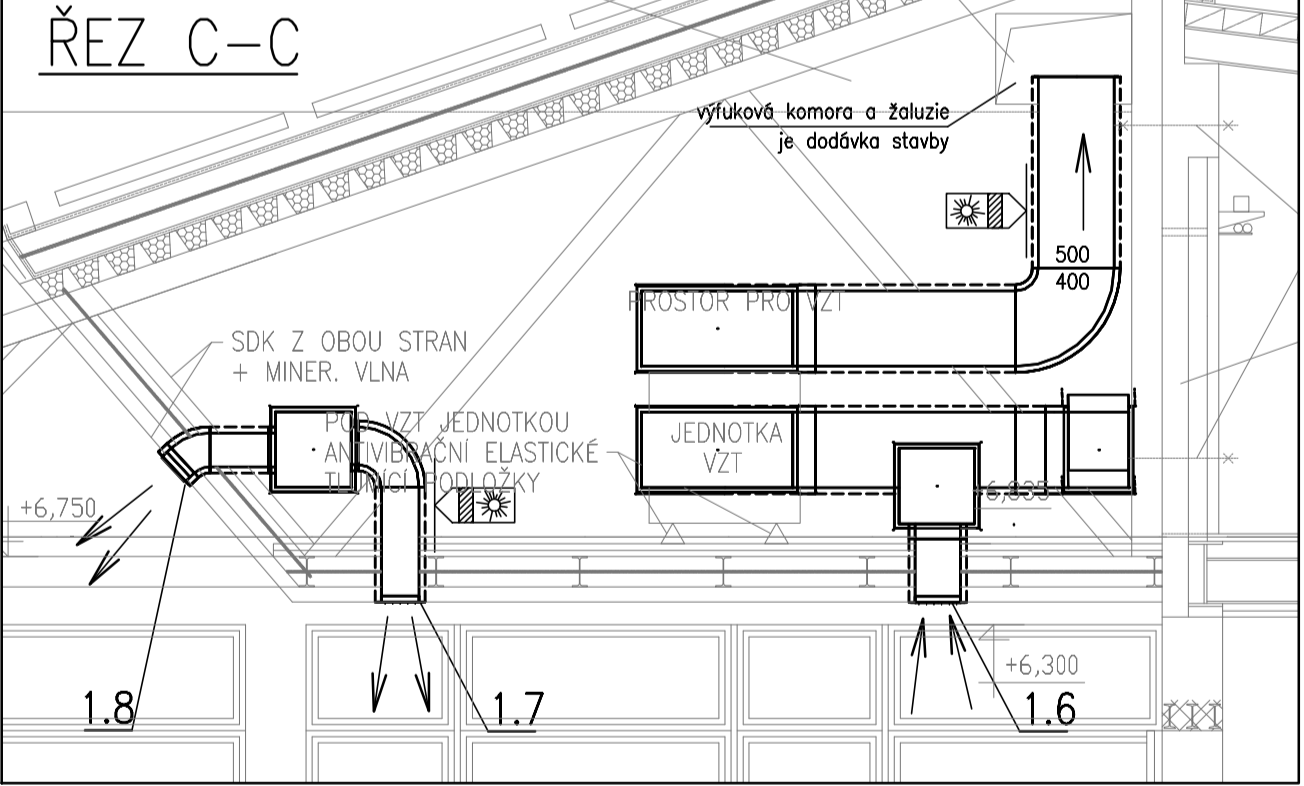

ŘEZ A-A

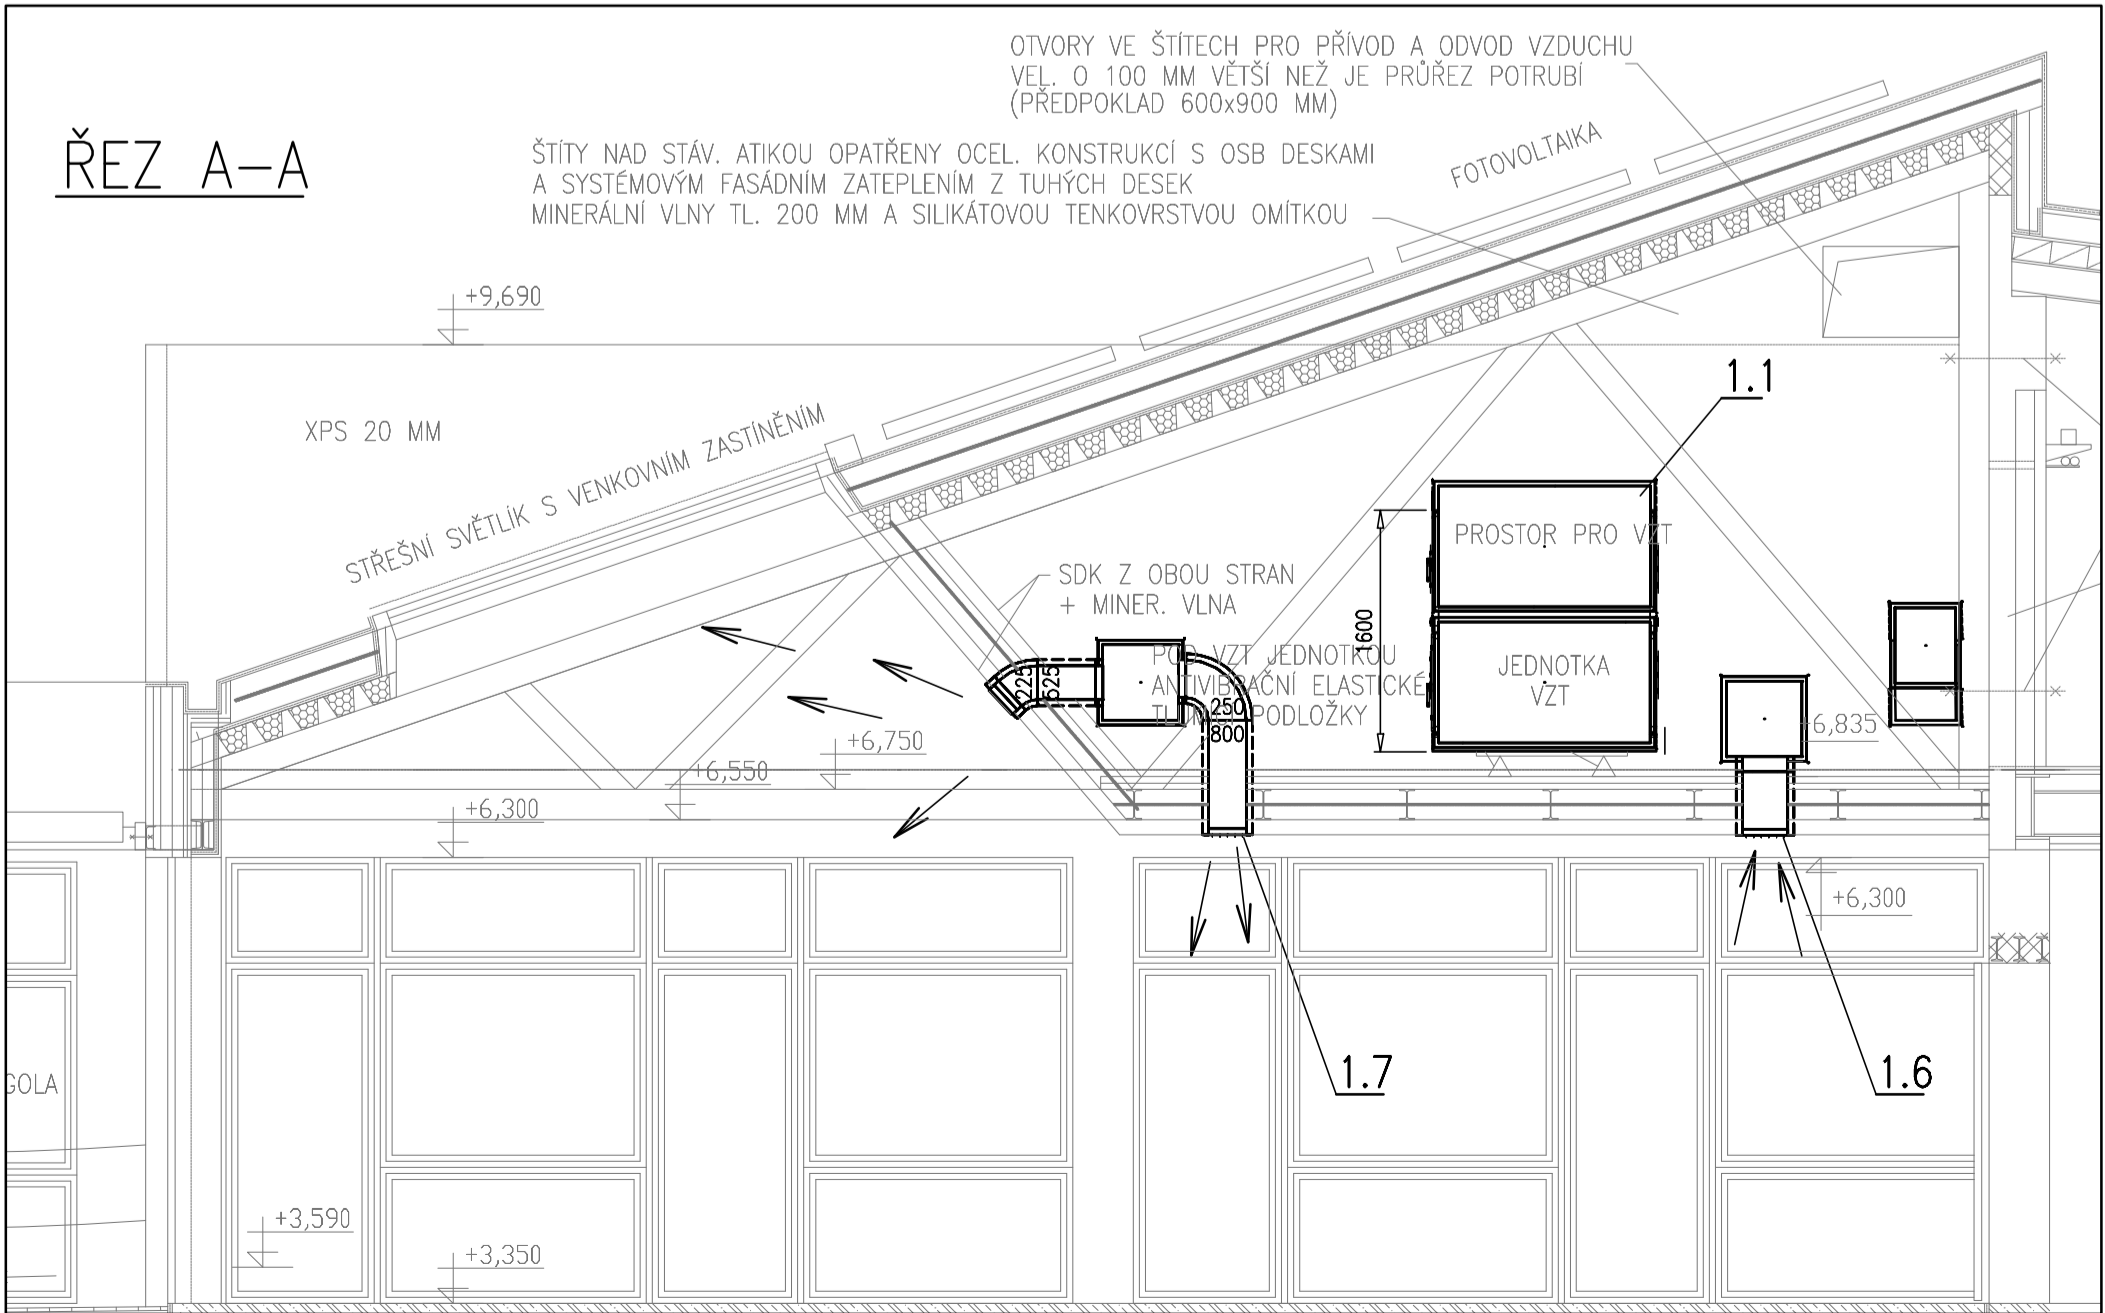

NÁHLED

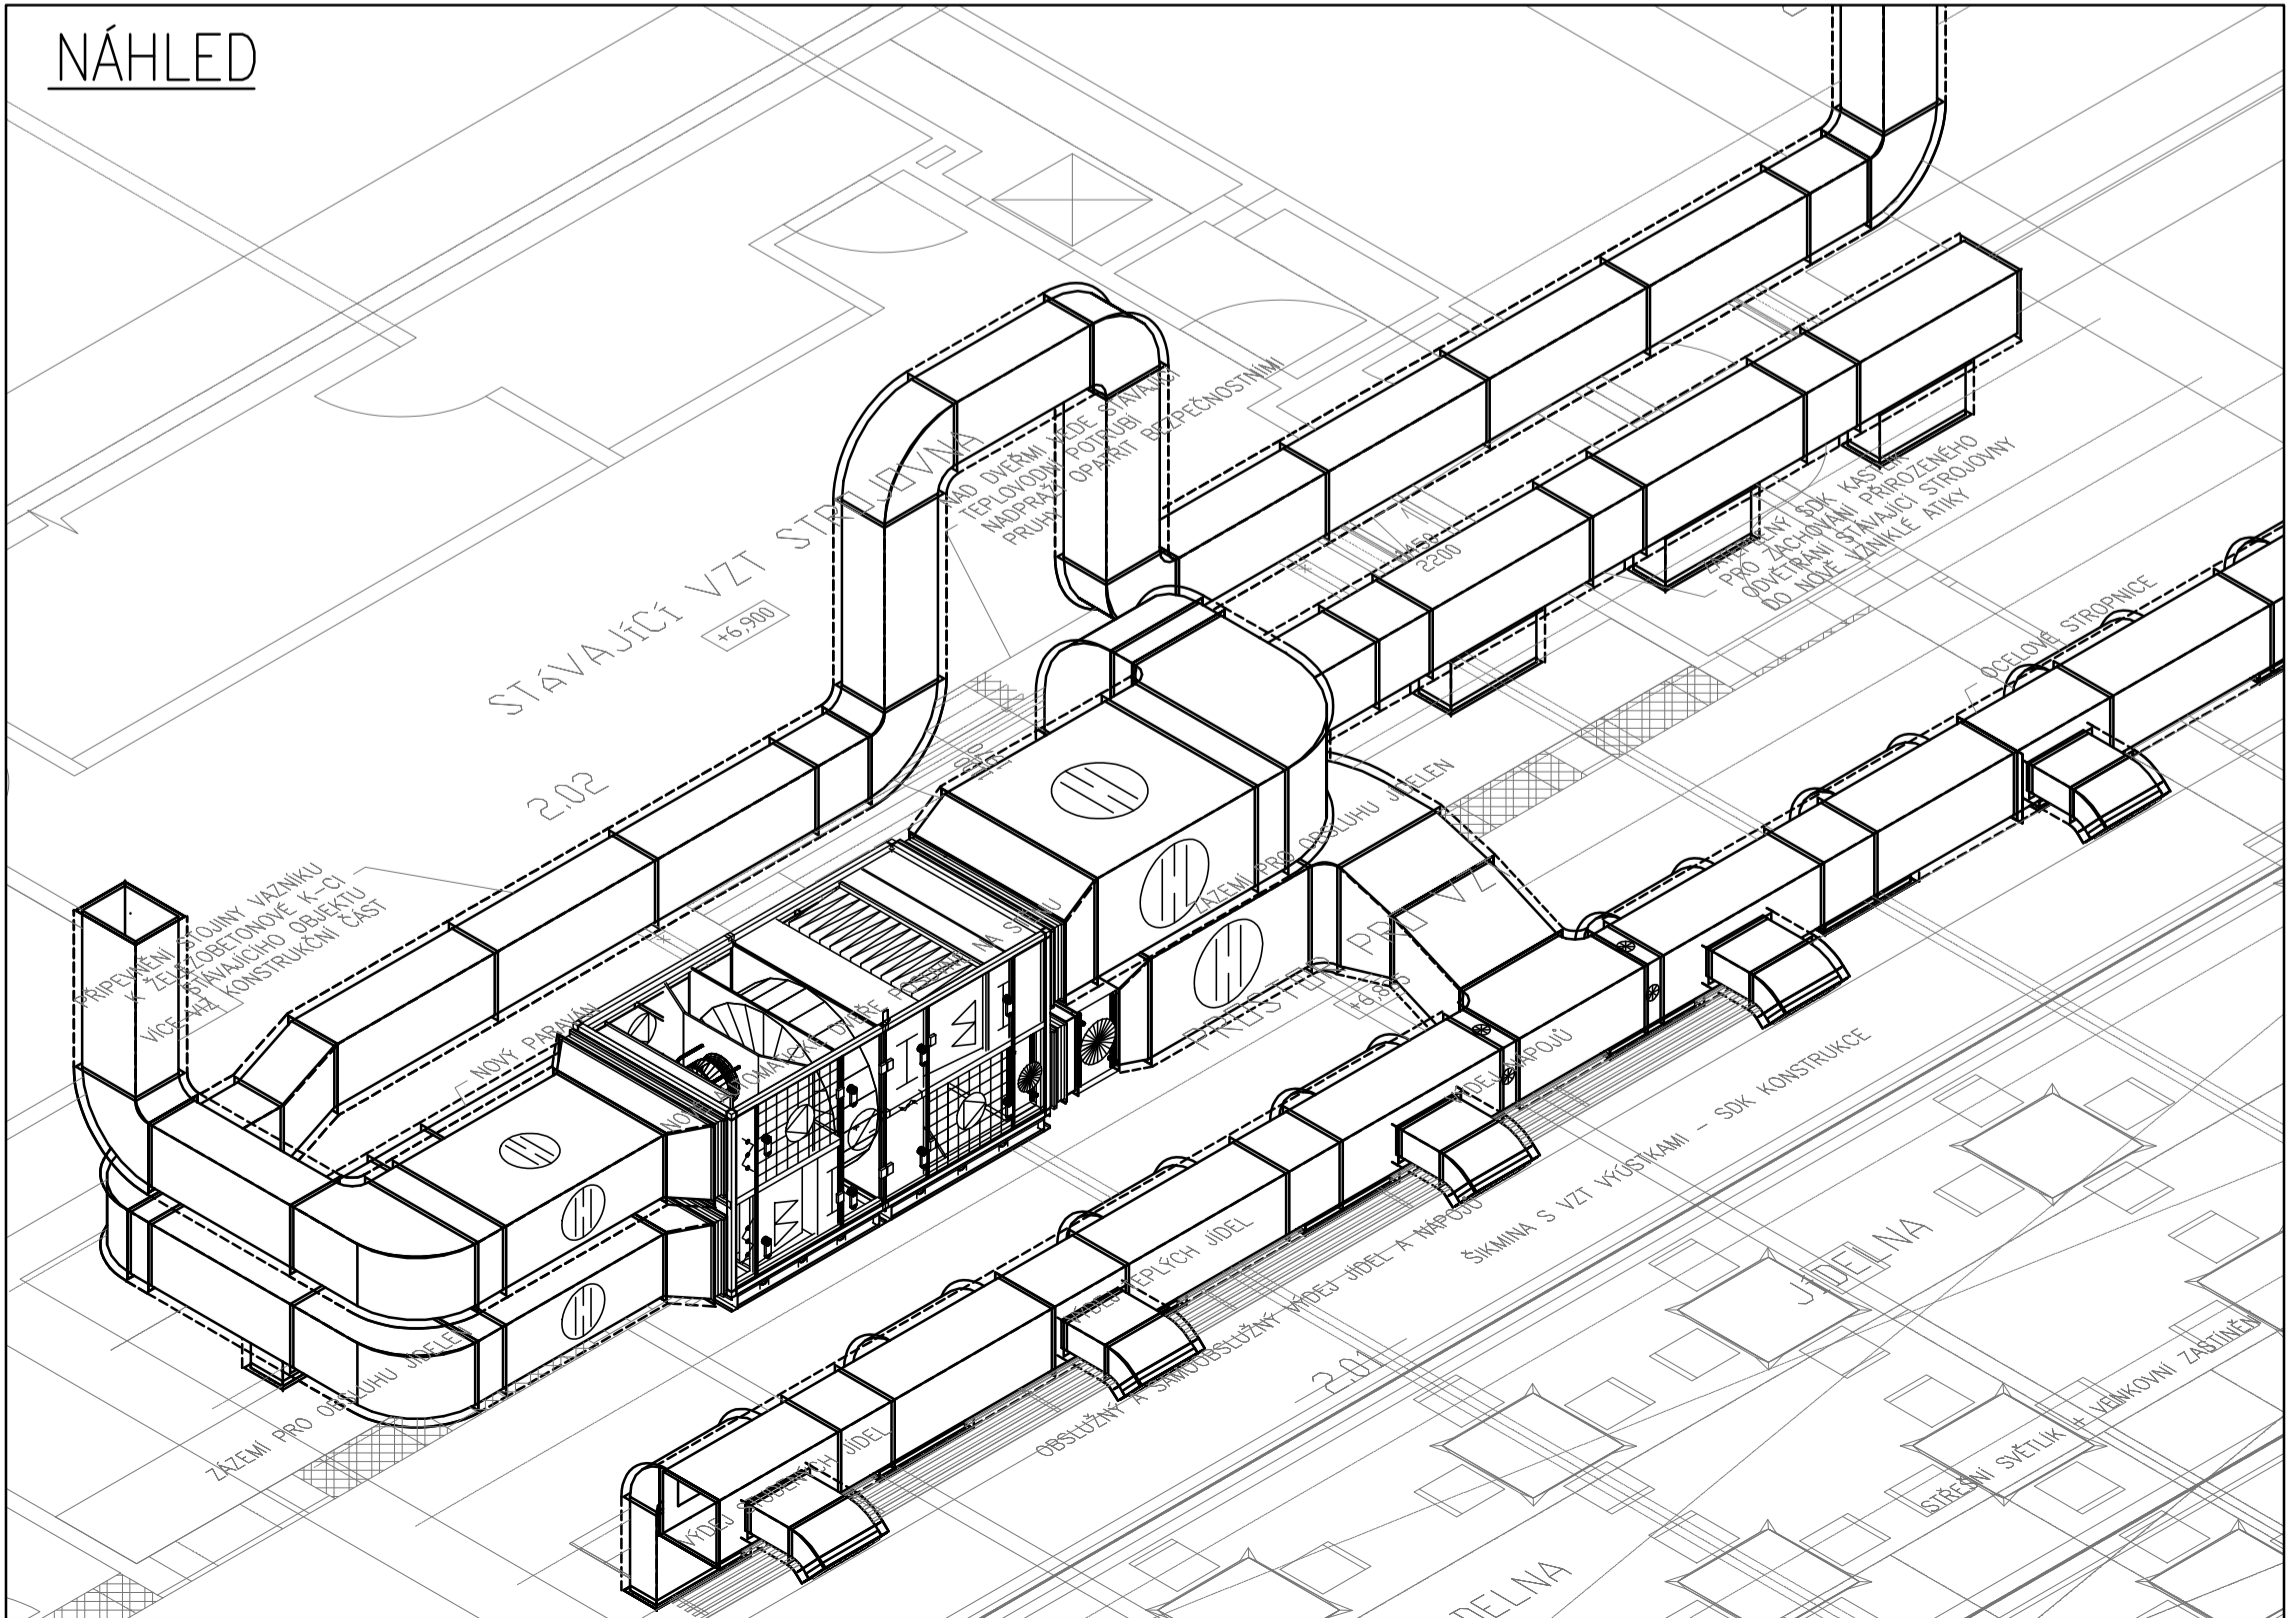

Změny	Číslo	Popis	Datum	Podpis

KLIMATEST s.r.o.

Blanická 1555, 399 01 MILEVSKO tel:389 771 879
www.klimatest.cz; E-mail:klimatest@klimatest.cz

Projektant	Jaroslav Janda, ing. Pavel Pauli	Datum	12/2021
Zodp. projektant	Josef Princ	Měřítka	1:50
Stupeň p.d.	Projekt pro provedení stavby	Formát	8 A4
Zákazník	Slatinné lázně Třeboň s.r.o.		
AKCE	Vybudování jídelny v prostoru atria lázeňského domu Aurora Třeboň		

NÁZEV
D.1.4.3. VZDUCHOTECHNIKA A KLIMATIZACE

Č.VÝKRESU
1-OK21-93