



REZ C-C

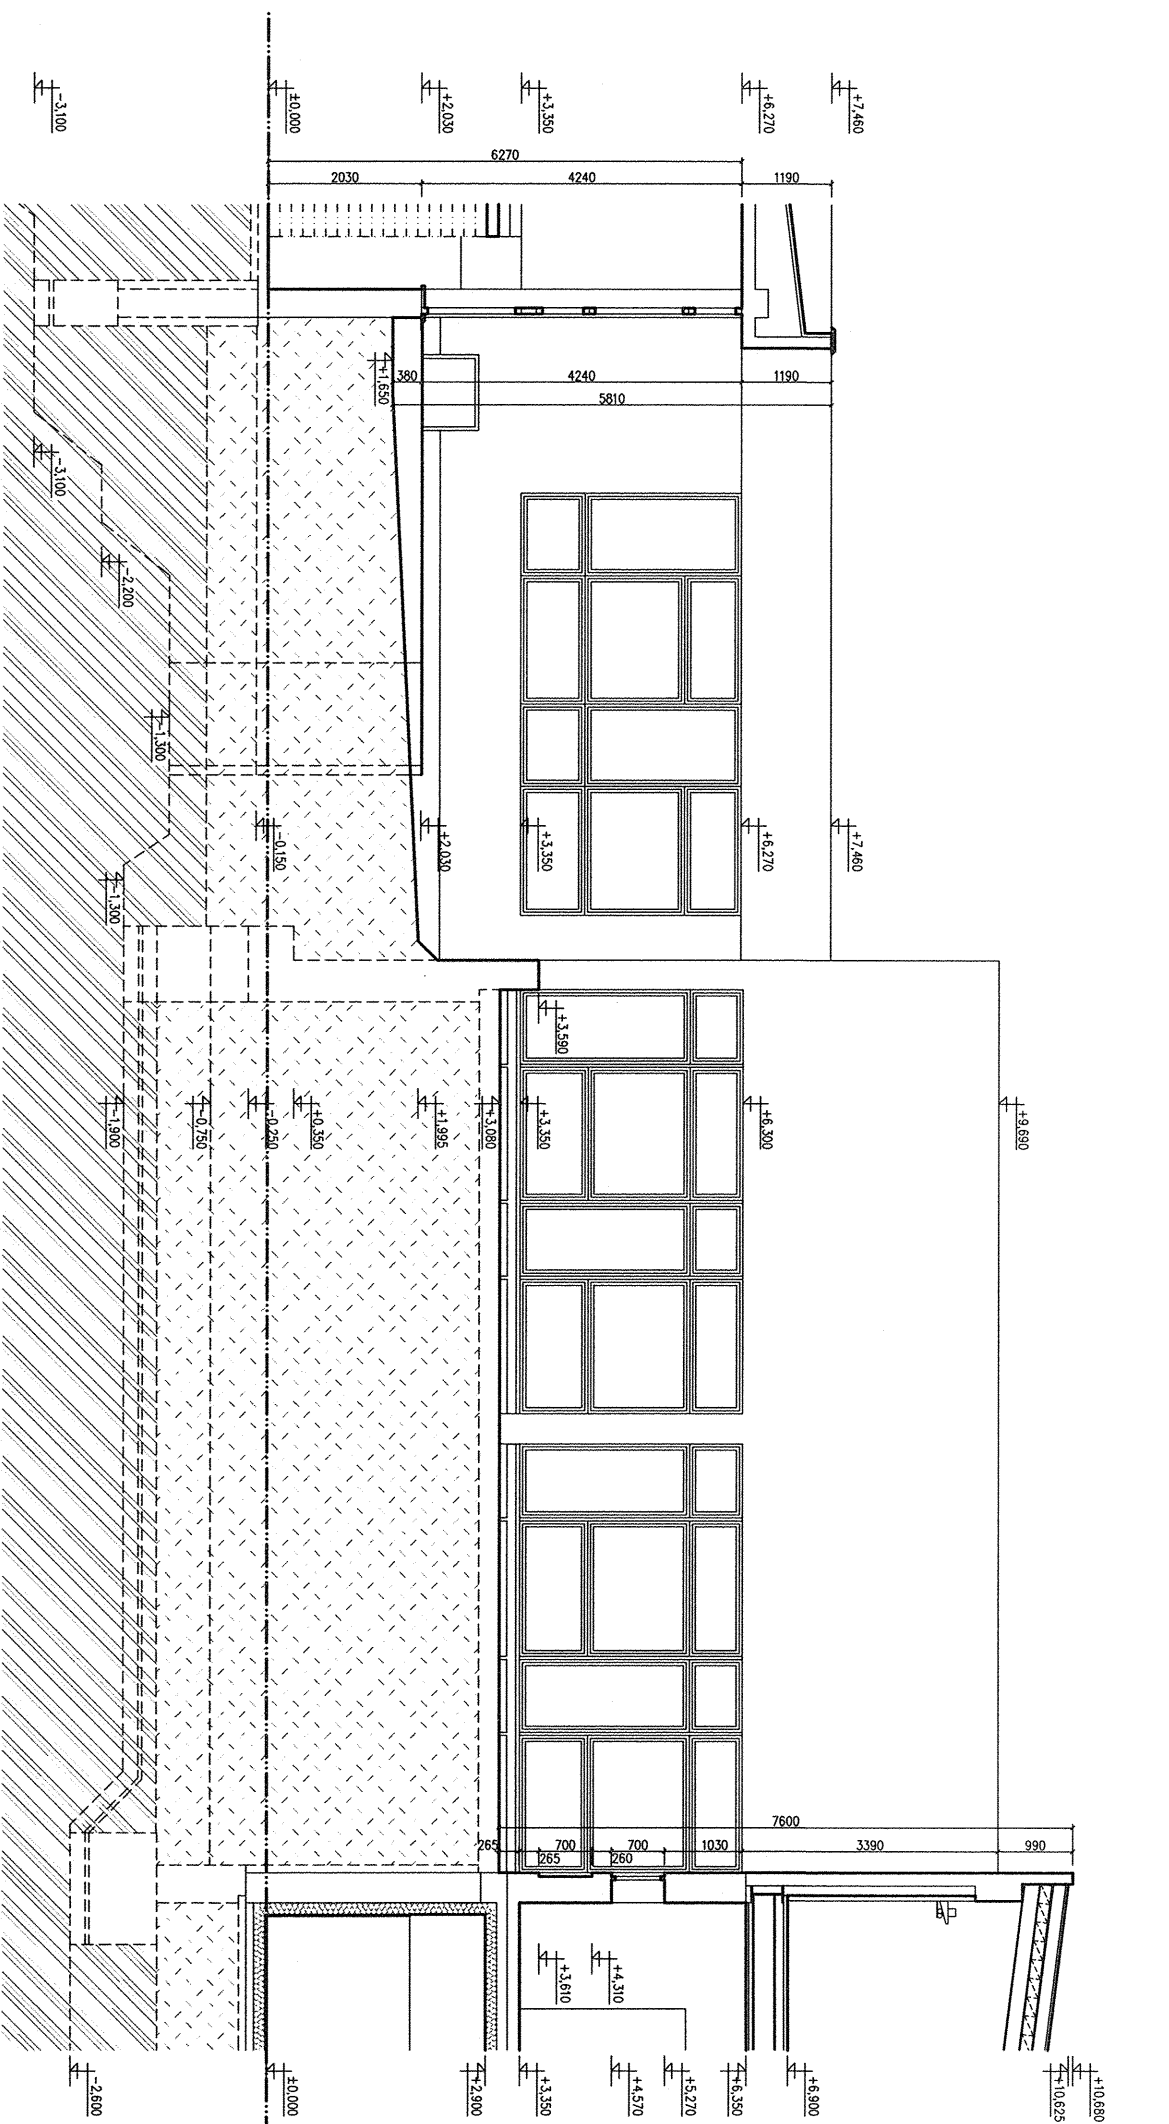

REZPOHLED AA

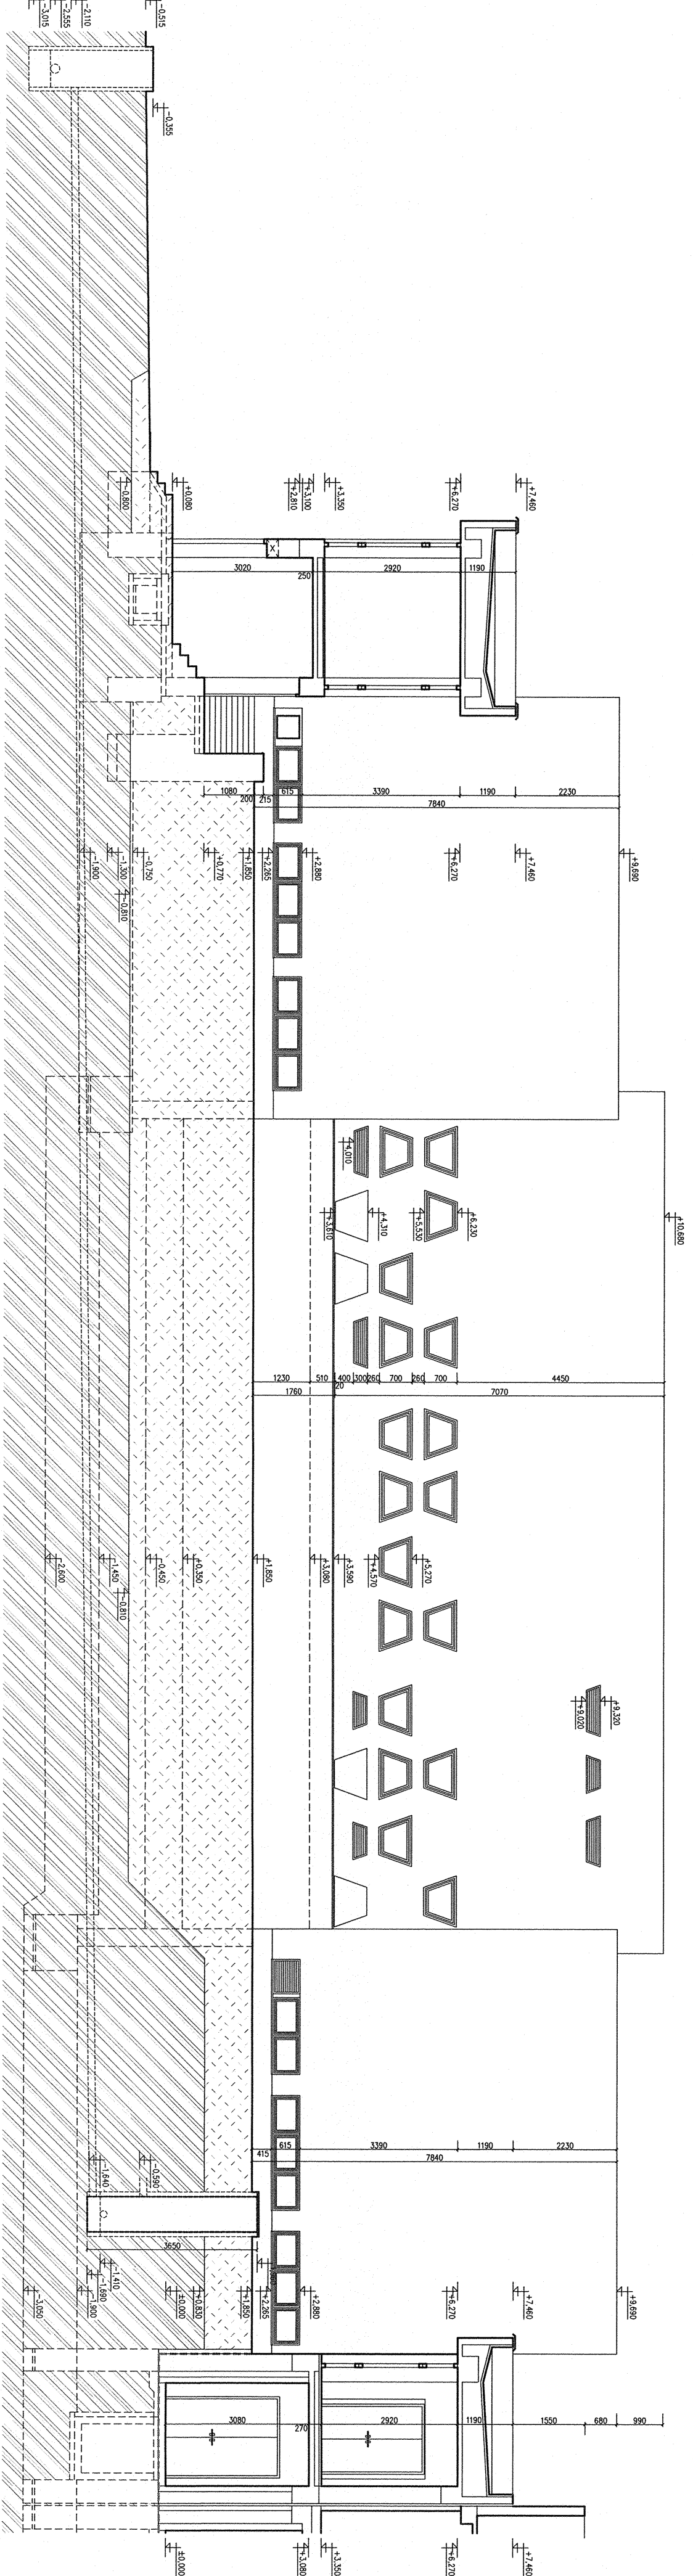

REZPOHLED B-B

**D.1.3-PBŘ**  
**PBR-09**

**VYBUDOVÁNÍ JIDELNY  
V PROSTORU ATRIA  
LAZENSKÉHO DOMU AURORA**

TRŽEŇ, ČESKÁ REPUBLIKA

Investor: Střední škola Třebíč s.r.o.

Garantní projektant: JPS J. Hradek s.r.o.


Hlavní inženýr projektu: Ing. Milan Špinko

Spolupráce: -

Průmysl zpracování: -


Výpracoval: kolektiv JPS

Vedl projektant: Ing. Milan Špinko

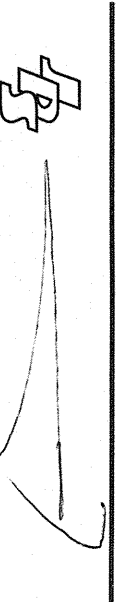

J. Hradek s.r.o.  
Jardovská 73/III  
530 02 Třebíč  
www.jhps.cz  
info@jhps.cz

Revize	Číslo	Popis	Datum	Podpis

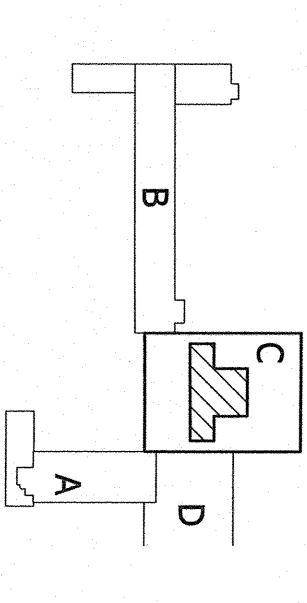

40.000 = 442.650 Kč/v

Archivní číslo: 21039

Stavba: VYBUDOVÁNÍ JIDELNY V PROSTORU ATRIA

Stupeň: LAZENSKÝ DOM AURORA

Název PS - SO: SPOLEČNÉ HOVĚSTÍ DUKA 1097

Číslo: D.1.3 Podání bezpečnostní řešení

Název výkresu: STAV. STAV - REZY

Datum: 16. 11. 2021

Formát: A4(304 x 44)

Mřížka: 1:100

DUR+DSP	-	D.1.3	PBR-09	00
---------	---	-------	--------	----