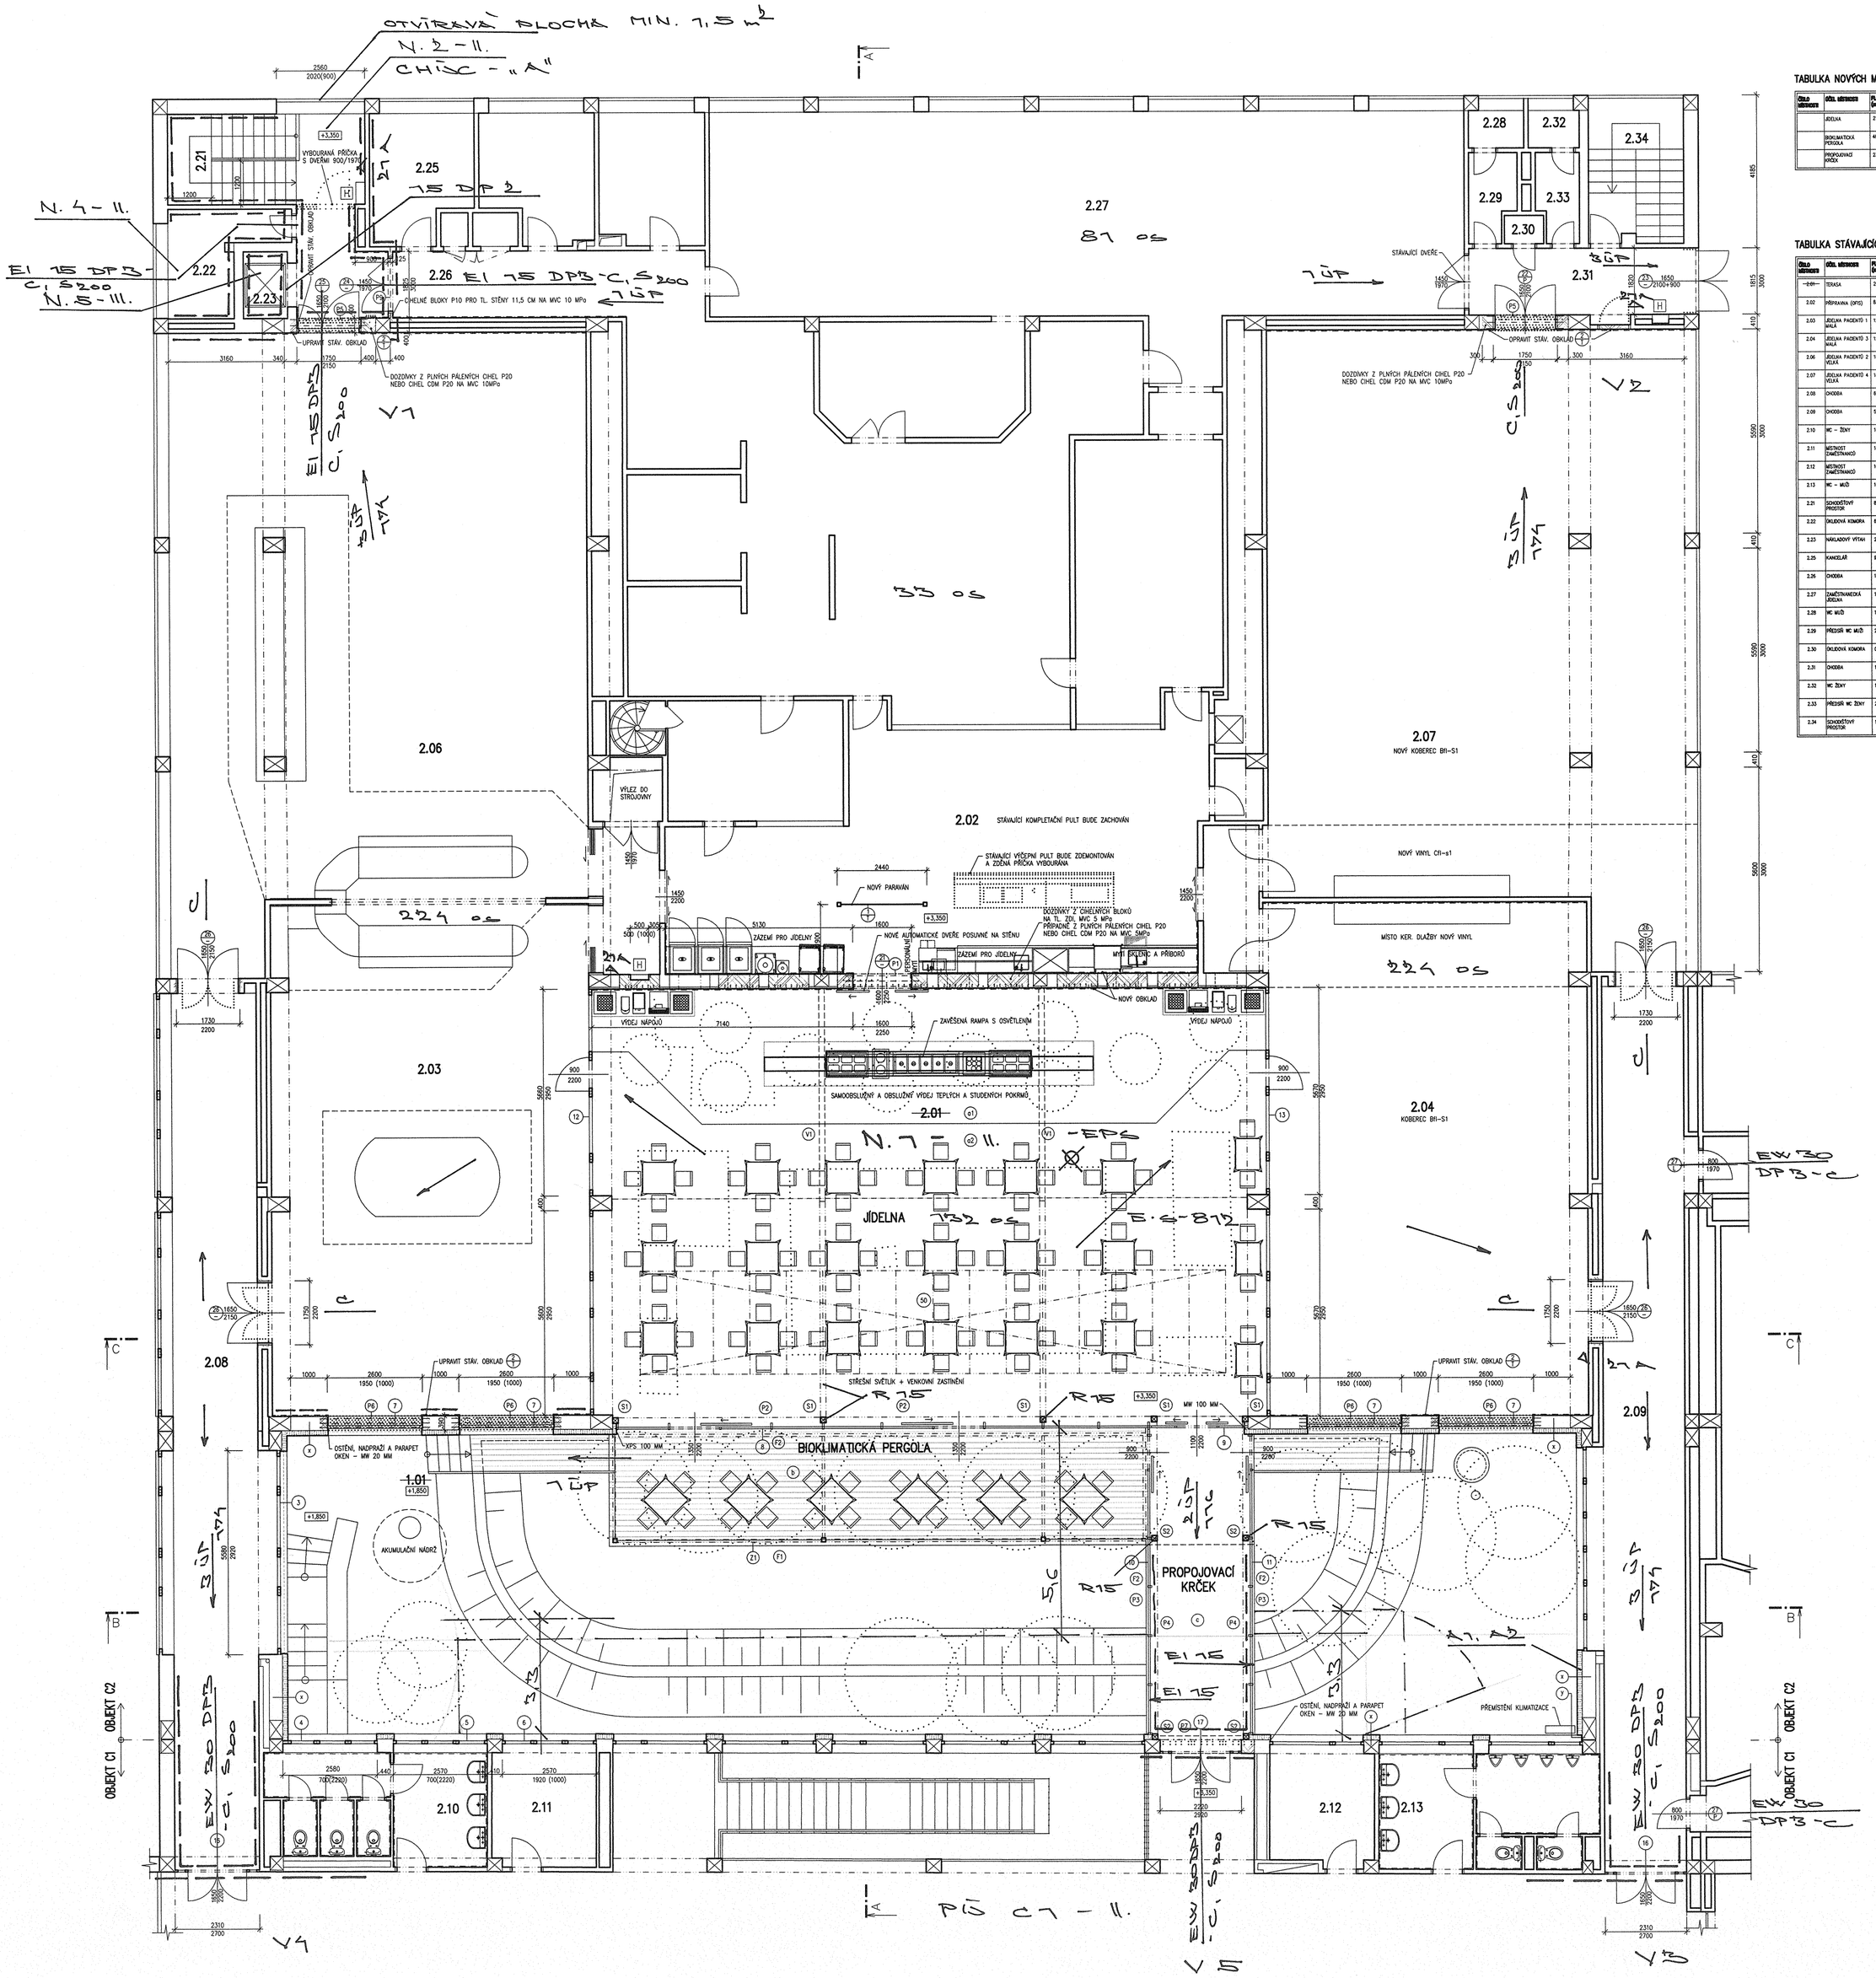

TABULKA NOVÝCH MÍSTNOSTÍ

ČÍSLO MÍSTNOSTI	ÚČEL MÍSTNOSTI	PLOCHA (m²)	POŽADAVKY NA VÝPLŇ (MATERIÁL A ROZM.)	POVRCHOVÁ ÚPRAVA STĚN	POVRCHOVÁ ÚPRAVA STROPU	POZNÁMKA
	JÍDELNA	217,99	ZÁTĚŽOVÝ KOBEREC, PVC	VÁPENNÁ ŠTUKOVÁ OMÍTKA	SDK PODHLED	
	BIOKLIMATICKÁ PERGOLA	46,21	TERASOVÁ PRKNA	-	NATÁČECÍ LAMELY	
	PROPOJOVACÍ KRČEK	23,65	KERAMICKÁ DLAŽBA	-	SDK PODHLED	

TABULKA STÁVAJÍCÍCH MÍSTNOSTÍ

ČÍSLO MÍSTNOSTI	ÚČEL MÍSTNOSTI	PLOCHA (m²)	POŽADAVKY NA VÝPLŇ (MATERIÁL A ROZM.)	POVRCHOVÁ ÚPRAVA STĚN	POVRCHOVÁ ÚPRAVA STROPU	POZNÁMKA
~~1.01~~	TERASA	203,40	BETONOVÁ DLAŽBA, ZATRAVŇOVACÍ PLOCHA	FASÁDA, PROSKLENÉ STĚNY	-	
2.02	PŘÍPRAVNA (SPTS)	83,79	KERAMICKÁ DLAŽBA	ST VÁPENNÁ ŠTUKOVÁ OMÍTKA	VÁPENNÁ ŠTUKOVÁ OMÍTKA	
2.03	JÍDELNA PACIENTŮ 1 MALÁ	123,10	ZÁTĚŽOVÝ KOBEREC, PVC	ST VÁPENNÁ ŠTUKOVÁ OMÍTKA, ČÁSTEČNÝ DŘEVĚNÝ OBKLAD	VÁPENNÁ ŠTUKOVÁ OMÍTKA	
2.04	JÍDELNA PACIENTŮ 3 MALÁ	123,10	ZÁTĚŽOVÝ KOBEREC, KERAMICKÁ DLAŽBA	ST VÁPENNÁ ŠTUKOVÁ OMÍTKA, ČÁSTEČNÝ DŘEVĚNÝ OBKLAD	VÁPENNÁ ŠTUKOVÁ OMÍTKA	
2.06	JÍDELNA PACIENTŮ 2 VELKÁ	188,50	ZÁTĚŽOVÝ KOBEREC, PVC	ST VÁPENNÁ ŠTUKOVÁ OMÍTKA, ČÁSTEČNÝ DŘEVĚNÝ OBKLAD	VÁPENNÁ ŠTUKOVÁ OMÍTKA	
2.07	JÍDELNA PACIENTŮ 4 VELKÁ	188,50	ZÁTĚŽOVÝ KOBEREC, KERAMICKÁ DLAŽBA	ST VÁPENNÁ ŠTUKOVÁ OMÍTKA, ČÁSTEČNÝ DŘEVĚNÝ OBKLAD	VÁPENNÁ ŠTUKOVÁ OMÍTKA	
2.08	CHODBA	53,32	KAMENNÁ DLAŽBA	ST VÁPENNÁ ŠTUKOVÁ OMÍTKA	VÁPENNÁ ŠTUKOVÁ OMÍTKA	
2.09	CHODBA	56,18	KAMENNÁ DLAŽBA	ST VÁPENNÁ ŠTUKOVÁ OMÍTKA	VÁPENNÁ ŠTUKOVÁ OMÍTKA	
2.10	WC - ŽENY	16,86	KERAMICKÁ DLAŽBA	ST VÁPENNÁ ŠTUKOVÁ OMÍTKA	VÁPENNÁ ŠTUKOVÁ OMÍTKA	
2.11	MÍSTNOST ZAMĚSTNANCŮ	10,00	ZÁTĚŽOVÝ KOBEREC	ST VÁPENNÁ ŠTUKOVÁ OMÍTKA	VÁPENNÁ ŠTUKOVÁ OMÍTKA	
2.12	MÍSTNOST ZAMĚSTNANCŮ	10,00	ZÁTĚŽOVÝ KOBEREC	ST VÁPENNÁ ŠTUKOVÁ OMÍTKA	VÁPENNÁ ŠTUKOVÁ OMÍTKA	
2.13	WC - MUŽI	16,86	KERAMICKÁ DLAŽBA	ST VÁPENNÁ ŠTUKOVÁ OMÍTKA	VÁPENNÁ ŠTUKOVÁ OMÍTKA	
2.21	SCHODIŠŤOVÝ PROSTOR	8,68	KERAMICKÁ DLAŽBA	ST VÁPENNÁ ŠTUKOVÁ OMÍTKA	VÁPENNÁ ŠTUKOVÁ OMÍTKA	
2.22	ZKLADOVÁ KOMORA	8,77	KERAMICKÁ DLAŽBA	ST VÁPENNÁ ŠTUKOVÁ OMÍTKA	VÁPENNÁ ŠTUKOVÁ OMÍTKA	
2.23	NÁKLADOVÝ VÝTAH	2,20	-	ST VÁPENNÁ ŠTUKOVÁ OMÍTKA	VÁPENNÁ ŠTUKOVÁ OMÍTKA	
2.25	KANCELÁŘ	9,39	KERAMICKÁ DLAŽBA	ST VÁPENNÁ ŠTUKOVÁ OMÍTKA	VÁPENNÁ ŠTUKOVÁ OMÍTKA	
2.26	CHODBA	15,56	KERAMICKÁ DLAŽBA	ST VÁPENNÁ ŠTUKOVÁ OMÍTKA, KERAMICKÝ OBKLAD	VÁPENNÁ ŠTUKOVÁ OMÍTKA	
2.27	ZAMĚSTNANECKÁ JÍDELNA	119,24	KERAMICKÁ DLAŽBA	ST VÁPENNÁ ŠTUKOVÁ OMÍTKA	VÁPENNÁ ŠTUKOVÁ OMÍTKA	
2.28	WC MUŽI	1,55	KERAMICKÁ DLAŽBA	ST VÁPENNÁ ŠTUKOVÁ OMÍTKA	VÁPENNÁ ŠTUKOVÁ OMÍTKA	
2.29	PŘEDSÍŇ WC MUŽI	2,64	KERAMICKÁ DLAŽBA	ST VÁPENNÁ ŠTUKOVÁ OMÍTKA	VÁPENNÁ ŠTUKOVÁ OMÍTKA	
2.30	ZKLADOVÁ KOMORA	0,84	KERAMICKÁ DLAŽBA	ST VÁPENNÁ ŠTUKOVÁ OMÍTKA	VÁPENNÁ ŠTUKOVÁ OMÍTKA	
2.31	CHODBA	11,85	KERAMICKÁ DLAŽBA	ST VÁPENNÁ ŠTUKOVÁ OMÍTKA	VÁPENNÁ ŠTUKOVÁ OMÍTKA	
2.32	WC ŽENY	1,42	KERAMICKÁ DLAŽBA	ST VÁPENNÁ ŠTUKOVÁ OMÍTKA	VÁPENNÁ ŠTUKOVÁ OMÍTKA	
2.33	PŘEDSÍŇ WC ŽENY	2,73	KERAMICKÁ DLAŽBA	ST VÁPENNÁ ŠTUKOVÁ OMÍTKA	VÁPENNÁ ŠTUKOVÁ OMÍTKA	
2.34	SCHODIŠŤOVÝ PROSTOR	10,22	KERAMICKÁ DLAŽBA	ST VÁPENNÁ ŠTUKOVÁ OMÍTKA	VÁPENNÁ ŠTUKOVÁ OMÍTKA	

D.1.3-PBŘ

PBŘ-04

VYBUDOVÁNÍ JÍDELNY V PROSTORU ATRIA LÁZEŇSKÉHO DOMU AURORA

TŘEBOŇ, ČESKÁ REPUBLIKA

Investor	Slatinné lázně Třeboň s.r.o.
Generální projektant	JPS J. Hradec s.r.o.
Hl. inženýr projektu	Ing. Milan Špulák
Spolupráce	-
Přímý zpracovatel	-
Vypracoval	Jiří Hrůza
Ved. projektant	Ing. Milan Špulák

J.Hradec s.r.o.
Jaroševská 753/II
Jindřichův Hradec
tel.: 384 371 021
www.jpsjh.cz
info@jpsjh.cz

Revize			
Číslo	Popis	Datum	Podpis

±0,000 = 442,650 BPV

Archivní číslo	21039
Stavba	VYBUDOVÁNÍ JÍDELNY V PROSTORU ATRIA LÁZEŇSKÉHO DOMU AURORA
Stupeň	SPOLEČNÉ POVOLENÍ (DUR + DSP)
Název PS - SO	-
Část	D.1.3 Požárně bezpečnostní řešení
Název výkresu	NOVÝ STAV - PŮDORYS 1. NP
Datum	15. 12. 2021
Formát	630/594 (6 x A4)
Měřítko	1:100

stupeň	číslo PS - SO	část	výkres	revize	č. paré
DUR+DSP	-	D.1.3	PBŘ-04	00	