ŘEZOPOHLED B-B

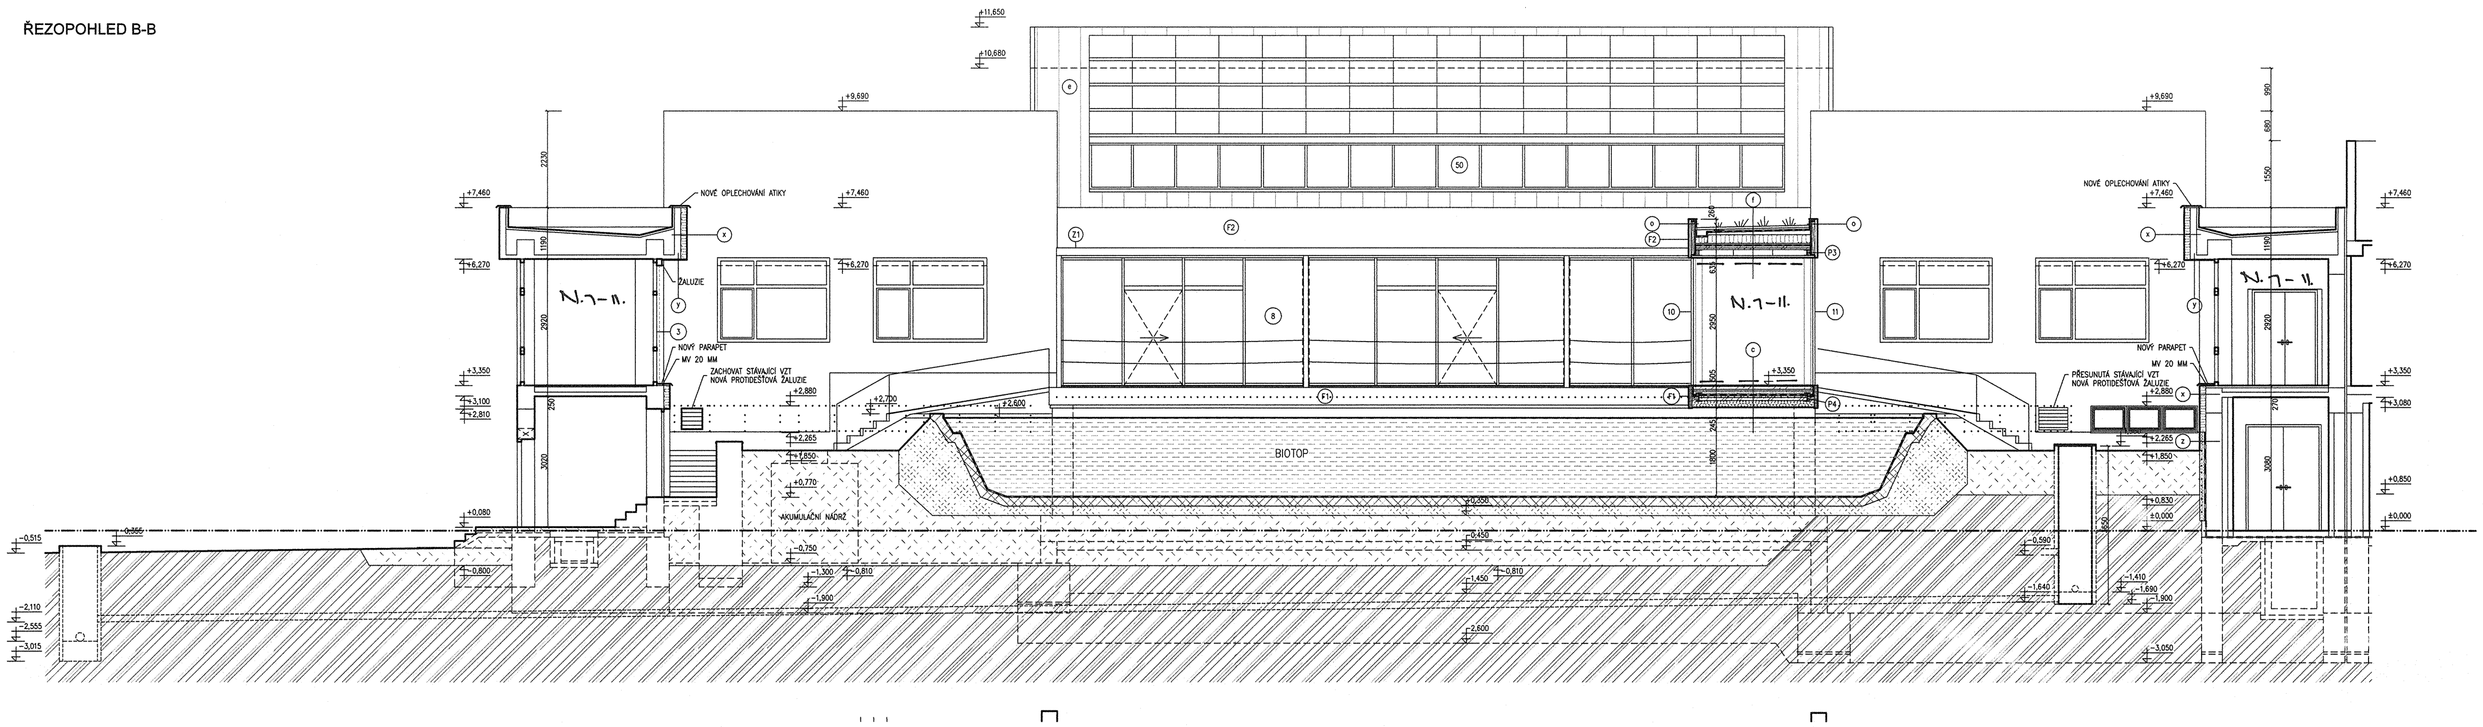

ŘEZOPOHLED A-A

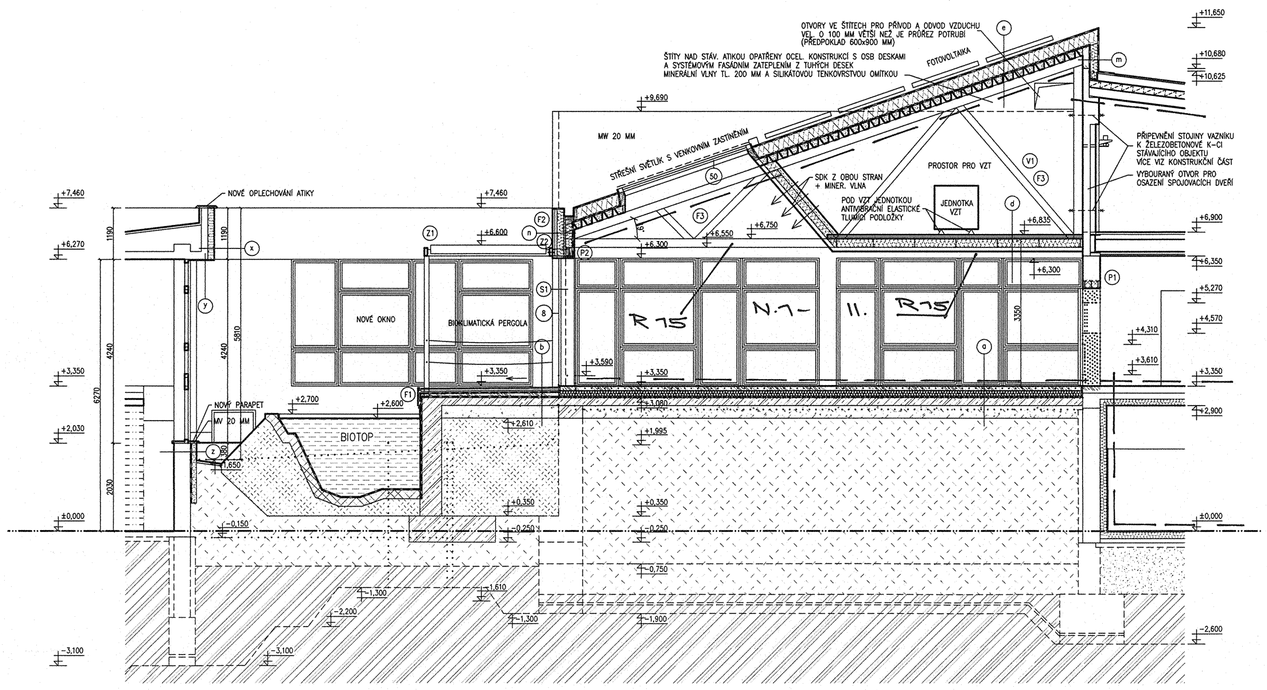

D.1.3-PBŘ

PBŘ-06

VYBUDOVÁNÍ JÍDELNY V PROSTORU ATRIA LÁZEŇSKÉHO DOMU AURORA

TŘEBOŇ, ČESKÁ REPUBLIKA

Investor	Slatinné lázně Třeboň s.r.o.
Generální projektant	JPS J. Hradec s.r.o.
Hl. inženýr projektu	Ing. Milan Špulák
Spolupráce	-
Přímý zpracovatel	-
Vypracoval	Jiří Hrůza
Ved. projektant	Ing. Milan Špulák

J.Hradec s.r.o.
Jarošovská 753/II
Jindřichův Hradec
tel.: 384 371 021
www.jpsjh.cz
info@jpsjh.cz

Revize	Číslo	Popis	Datum	Podpis

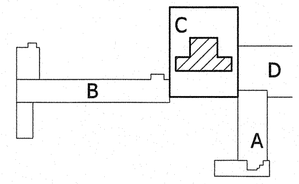

±0,000 = 442,650 BPV

Archivní číslo	21039
Stavba	VYBUDOVÁNÍ JÍDELNY V PROSTORU ATRIA LÁZEŇSKÉHO DOMU AURORA
Stupeň	SPOLEČNÉ POVOLENÍ (DUR + DSP)
Název PS - SO	-
Část	D.1.3 Požárně bezpečnostní řešení
Název výkresu	NOVÝ STAV - ŘEZY
Datum	14. 12. 2021
Formát	840/594 (8 x A4)
Měřítko	1:100

stupeň	číslo PS - SO	část	výkres	revize	č. paré
DUR+DSP	-	D.1.3	PBŘ-06	00	