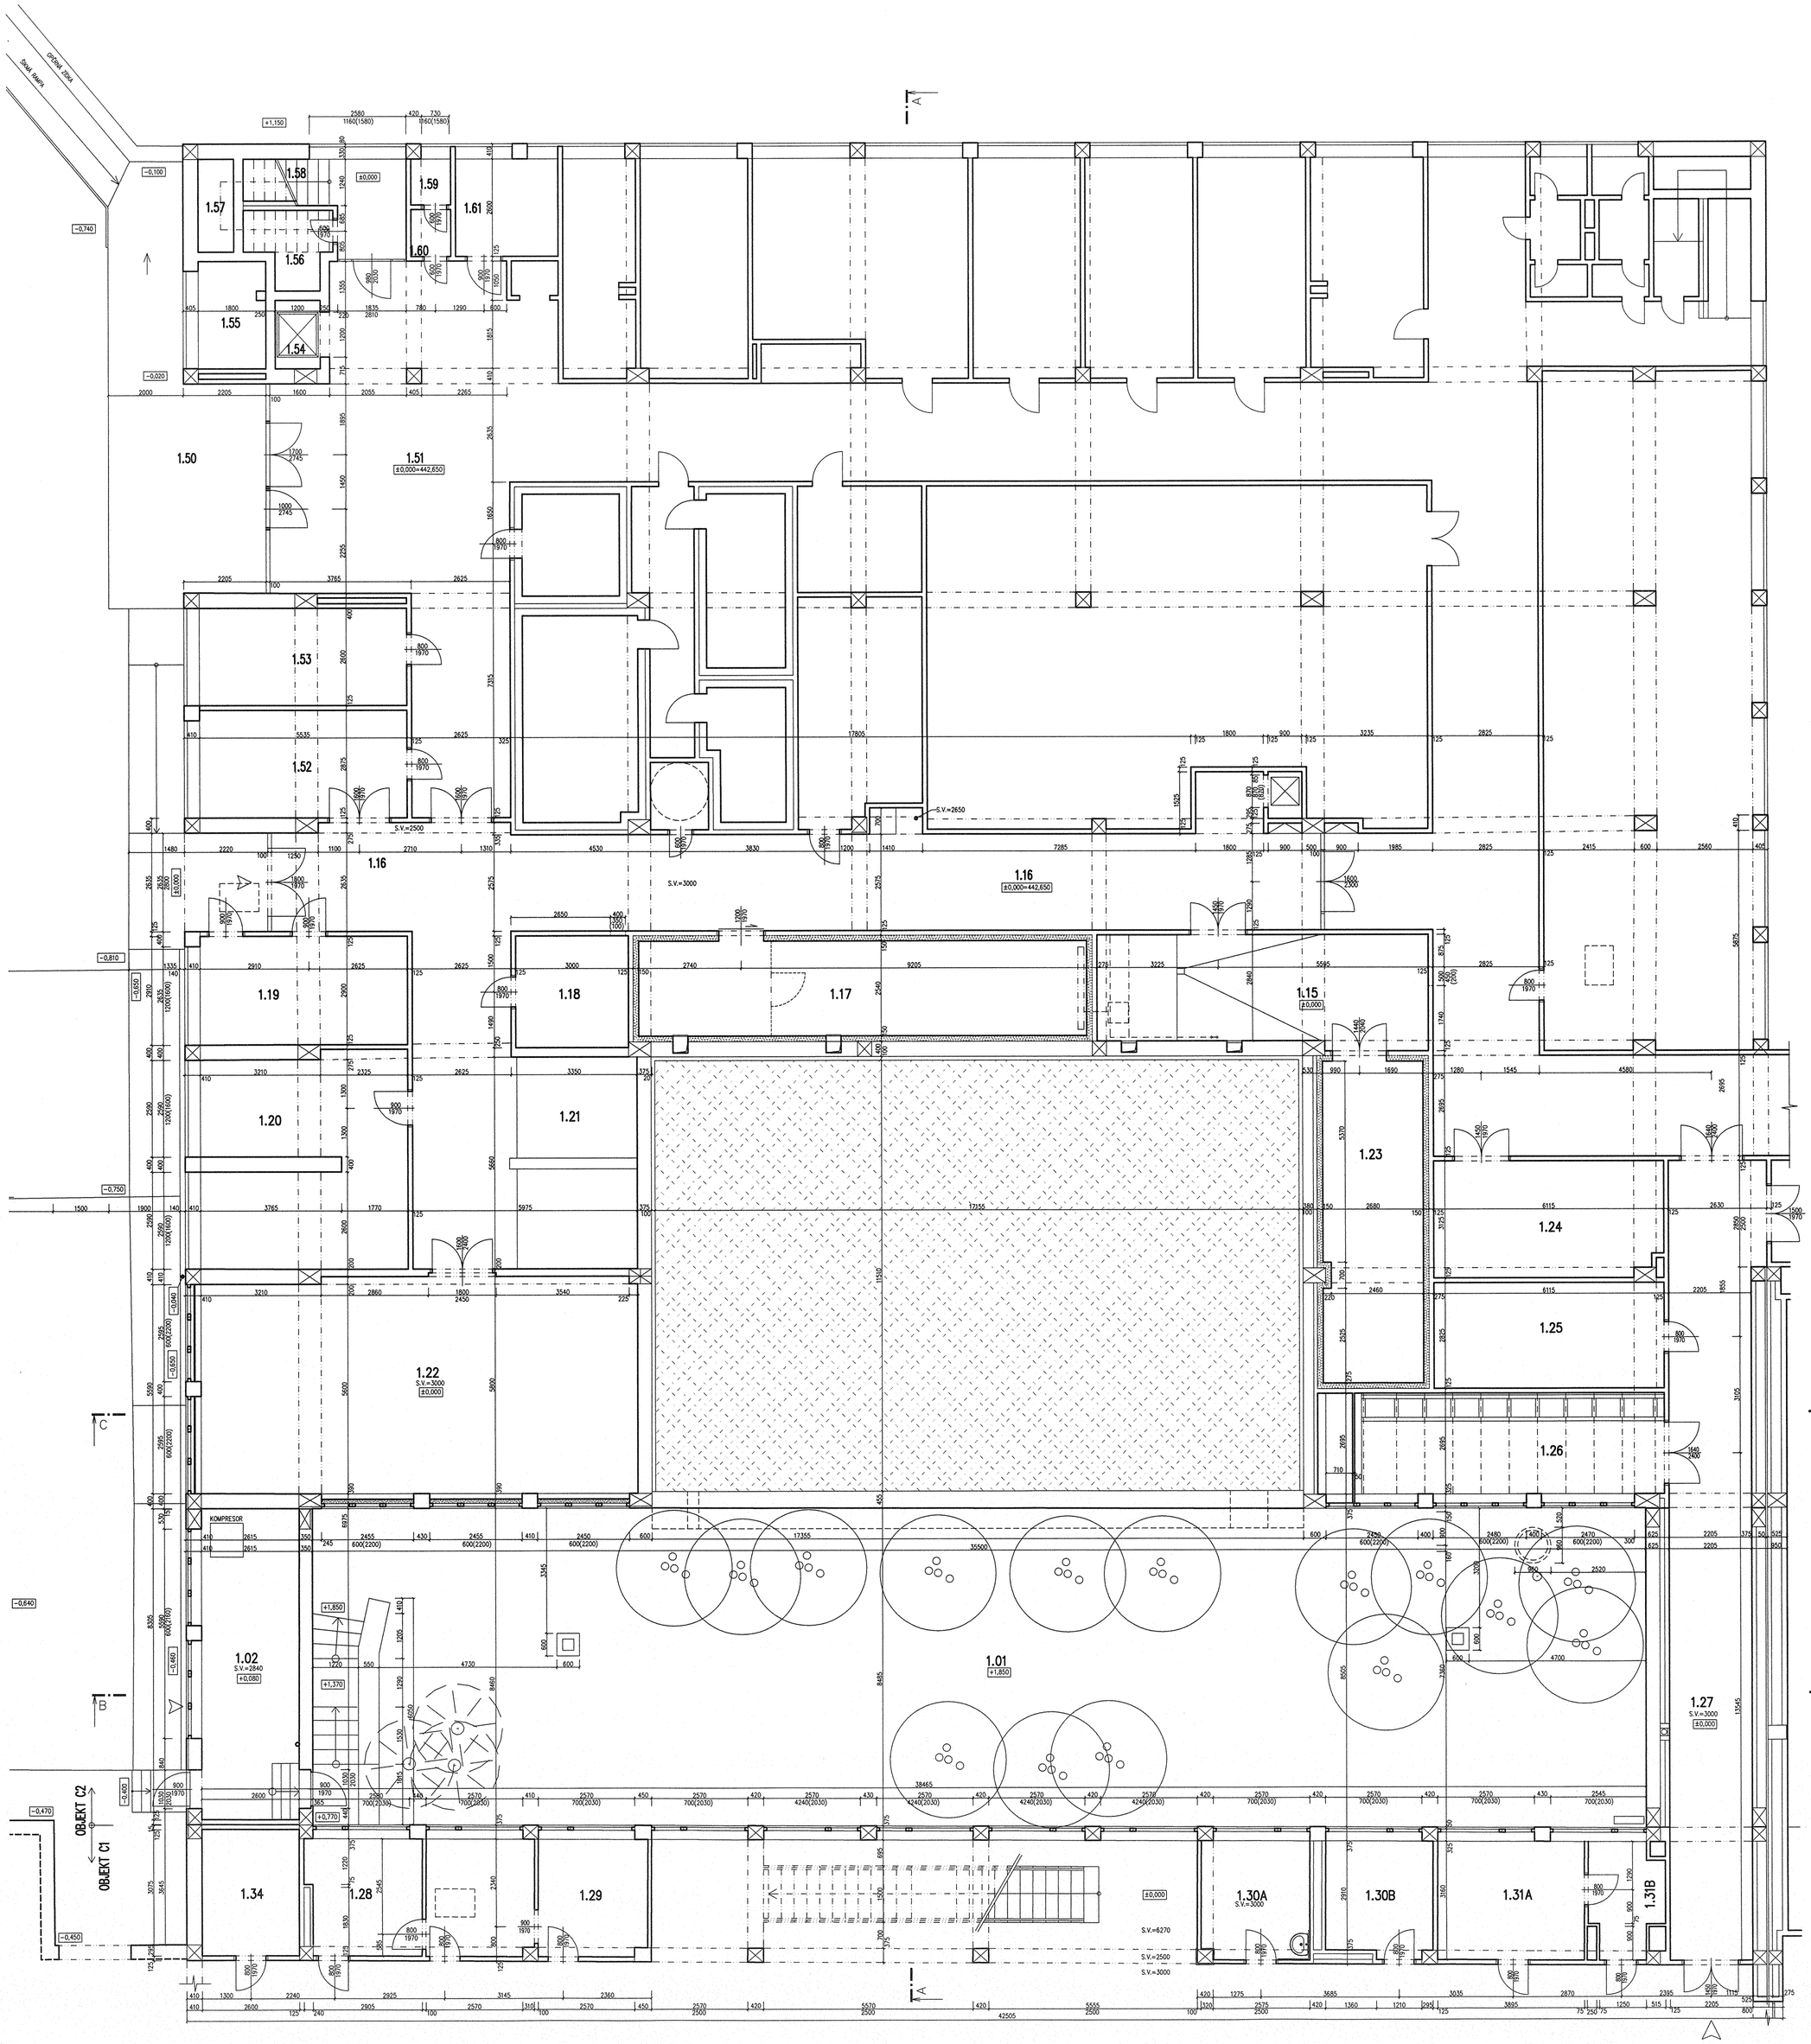

TABULKA MÍSTNOSTÍ

ČÍSLO MÍSTNOSTI	NÁZEV MÍSTNOSTI	PLOCHA (m²)	PODLAHOVÉ KRYTINA (MATERIÁL A OBR.)		POVRCHOVÁ ÚPRAVA STĚN	POVRCHOVÁ ÚPRAVA STROPU	POZNÁMKA
1.01	ATRIUM	301,52	ZATRAVŇOVÁ PLOCHA	PST	FASÁDA	-	SOKL Z KAMENNÉ DLAŽBY V=0,1 M
1.02	SKLAD ZDRAVOTNICKÝCH MATERIÁL	21,65	CEMENTOVÝ POTĚR	PST	VÁPENNÁ ŠTUKOVÁ OMÍTKA	VÁPENNÁ ŠTUKOVÁ OMÍTKA	
1.15	KOMPRESOROVNA	25,81	BETONOVÁ MAZANINA	PST	VÁPENNÁ ŠTUKOVÁ OMÍTKA	VÁPENNÁ ŠTUKOVÁ OMÍTKA	
1.16	CHODBA	195,22	KERAMICKÁ DLAŽBA, ASFALTOVÝ KOBEREC	PST	VÁPENNÁ ŠTUKOVÁ OMÍTKA	VÁPENNÁ ŠTUKOVÁ OMÍTKA	STROPY VČETNĚ KERAMICKÝCH OBKLADŮ V=1,4 M, ZBYTEK NUTÍ V=1,8 M
1.17	CHLAZENÝ SKLAD	30,52	KERAMICKÁ DLAŽBA	PST	VÁPENNÁ ŠTUKOVÁ OMÍTKA	VÁPENNÁ ŠTUKOVÁ OMÍTKA	STĚNY A STROP OBLOŽENÝ IZOLACE, KERAMICKÝ OBKLAD V=2,4 M
1.18	KOMPRESOROVNA	8,85	BETONOVÁ MAZANINA	PST	VÁPENNÁ ŠTUKOVÁ OMÍTKA	VÁPENNÁ ŠTUKOVÁ OMÍTKA	
1.19	VYTLOUKÁRNA VAJEC	18,05	KERAMICKÁ DLAŽBA	PST	VÁPENNÁ ŠTUKOVÁ OMÍTKA	VÁPENNÁ ŠTUKOVÁ OMÍTKA	KERAMICKÝ OBKLAD DO V=2,4M
1.20	PŘÍPRAVNA BRAMBOR	30,17	KERAMICKÁ DLAŽBA	PST	VÁPENNÁ ŠTUKOVÁ OMÍTKA	VÁPENNÁ ŠTUKOVÁ OMÍTKA	KERAMICKÝ OBKLAD DO V=2,4M
1.21	VÝKLENEK PRO MRAZÁK	18,78	KERAMICKÁ DLAŽBA	PST	VÁPENNÁ ŠTUKOVÁ OMÍTKA	VÁPENNÁ ŠTUKOVÁ OMÍTKA	KERAMICKÝ OBKLAD DO V=2,4M
1.22	SKLAD BRAMBOR A NÁPOJŮ	65,10	KERAMICKÁ DLAŽBA	PST	VÁPENNÁ ŠTUKOVÁ OMÍTKA	VÁPENNÁ ŠTUKOVÁ OMÍTKA	KERAMICKÝ OBKLAD DO V=2,4M
1.23	CHLAZENÝ SKLAD	24,14	KERAMICKÁ DLAŽBA	PST	VÁPENNÁ ŠTUKOVÁ OMÍTKA	VÁPENNÁ ŠTUKOVÁ OMÍTKA	STĚNY A STROP OBLOŽENÝ IZOLACE, KERAMICKÝ OBKLAD V=2,4 M
1.24	INVENTÁŘ	18,70	KERAMICKÁ DLAŽBA	PST	VÁPENNÁ ŠTUKOVÁ OMÍTKA	VÁPENNÁ ŠTUKOVÁ OMÍTKA	KERAMICKÝ SOKL V=0,1 M
1.25	INVENTÁŘ	16,78	KERAMICKÁ DLAŽBA	PST	VÁPENNÁ ŠTUKOVÁ OMÍTKA	VÁPENNÁ ŠTUKOVÁ OMÍTKA	KERAMICKÝ SOKL V=0,1 M,
1.26	ROZVODNA NN	22,20	OLIHOVÝ POVLCH	PST	VÁPENNÁ ŠTUKOVÁ OMÍTKA	VÁPENNÁ ŠTUKOVÁ OMÍTKA	ROZMÍSTĚNÍ DLE SAMOSTATNÉHO PROJEKTU
1.27	CHODBA	48,30	PVC	PST	VÁPENNÁ ŠTUKOVÁ OMÍTKA	VÁPENNÁ ŠTUKOVÁ OMÍTKA	
1.28	MASÁŽE-KANCELÁŘ	9,39	ZÁTĚŽOVÝ KOBEREC	PST	VÁPENNÁ ŠTUKOVÁ OMÍTKA	VÁPENNÁ ŠTUKOVÁ OMÍTKA	
1.29	MASÁŽE	18,29	ZÁTĚŽOVÝ KOBEREC	PST	VÁPENNÁ ŠTUKOVÁ OMÍTKA	VÁPENNÁ ŠTUKOVÁ OMÍTKA	
1.30A	MASÁŽE	9,10	KERAMICKÁ DLAŽBA	PST	VÁPENNÁ ŠTUKOVÁ OMÍTKA	VÁPENNÁ ŠTUKOVÁ OMÍTKA	KERAMICKÝ SOKL V=0,1 M,
1.30B	TECHNICKÁ MÍSTNOST	8,33	KERAMICKÁ DLAŽBA	PST	VÁPENNÁ ŠTUKOVÁ OMÍTKA	VÁPENNÁ ŠTUKOVÁ OMÍTKA	KERAMICKÝ SOKL V=0,1 M,
1.31A	KANCELÁŘ	12,31	ZÁTĚŽOVÝ KOBEREC	PST	VÁPENNÁ ŠTUKOVÁ OMÍTKA	VÁPENNÁ ŠTUKOVÁ OMÍTKA	
1.31B	SKLAD	5,48	ZÁTĚŽOVÝ KOBEREC	PST	VÁPENNÁ ŠTUKOVÁ OMÍTKA	VÁPENNÁ ŠTUKOVÁ OMÍTKA	
1.34	TECHNICKÁ MÍSTNOST	8,75	KERAMICKÁ DLAŽBA	PST	VÁPENNÁ ŠTUKOVÁ OMÍTKA	VÁPENNÁ ŠTUKOVÁ OMÍTKA	KERAMICKÝ SOKL V=0,1 M,
1.50	NÁKLADOVÁ RAMPA	36,84	BETONOVÁ MAZANINA	PST	STÁVAJÍCÍ FASÁDA	-	
1.51	MANIPULAČNÍ PROSTOR A	58,43	KERAMICKÁ DLAŽBA	PST	VÁPENNÁ ŠTUKOVÁ OMÍTKA	VÁPENNÁ ŠTUKOVÁ OMÍTKA	
1.52	SKLAD	16,34	KERAMICKÁ DLAŽBA	PST	VÁPENNÁ ŠTUKOVÁ OMÍTKA	VÁPENNÁ ŠTUKOVÁ OMÍTKA	
1.53	KANCELÁŘ	14,93	KERAMICKÁ DLAŽBA	PST	VÁPENNÁ ŠTUKOVÁ OMÍTKA	VÁPENNÁ ŠTUKOVÁ OMÍTKA	
1.54	NÁKLADOVÝ VÝTAH	3,55	BETONOVÁ MAZANINA	PST	VÁPENNÁ ŠTUKOVÁ OMÍTKA	VÁPENNÁ ŠTUKOVÁ OMÍTKA	
1.55	STROJOVNA VÝTAHU	5,21	BETONOVÁ MAZANINA	PST	VÁPENNÁ ŠTUKOVÁ OMÍTKA	VÁPENNÁ ŠTUKOVÁ OMÍTKA	
1.56	SKLADOVÁ KOMORA	3,63	KERAMICKÁ DLAŽBA	PST	VÁPENNÁ ŠTUKOVÁ OMÍTKA	VÁPENNÁ ŠTUKOVÁ OMÍTKA	
1.57	PROSTOR POD SCHODIŠTĚM	2,36	BETONOVÁ MAZANINA	PST	VÁPENNÁ ŠTUKOVÁ OMÍTKA	VÁPENNÁ ŠTUKOVÁ OMÍTKA	
1.58	SCHODIŠŤOVÝ PROSTOR	2,85	KERAMICKÁ DLAŽBA	PST	VÁPENNÁ ŠTUKOVÁ OMÍTKA	VÁPENNÁ ŠTUKOVÁ OMÍTKA	
1.59	WC	1,35	KERAMICKÁ DLAŽBA	PST	VÁPENNÁ ŠTUKOVÁ OMÍTKA	VÁPENNÁ ŠTUKOVÁ OMÍTKA	
1.60	PŘEDSÍŇ WC	1,46	KERAMICKÁ DLAŽBA	PST	VÁPENNÁ ŠTUKOVÁ OMÍTKA	VÁPENNÁ ŠTUKOVÁ OMÍTKA	
1.61	ÚKLIDOVÁ A SKLAD NÁDOB	7,50	KERAMICKÁ DLAŽBA	PST	VÁPENNÁ ŠTUKOVÁ OMÍTKA	VÁPENNÁ ŠTUKOVÁ OMÍTKA	

D.1.3-PBŘ
PBŘ-07

VYBUDOVÁNÍ JÍDELNY V PROSTORU ATRIA LÁZEŇSKÉHO DOMU AURORA

TŘEBOŇ, ČESKÁ REPUBLIKA

Investor	Slatinné lázně Třeboň s.r.o.
Generální projektant	JPS J. Hradec s.r.o.
Hl. inženýr projektu	Ing. Milan Špulák
Spolupráce	-
Přímý zpracovatel	-
Vypracoval	kolektiv JPS
Ved. projektant	Ing. Milan Špulák

J.Hradec s.r.o.
Jarošovská 753/II
Jindřichův Hradec
tel.: 384 371 021
www.jpsjh.cz
info@jpsjh.cz

Revize	Číslo	Popis	Datum	Podpis

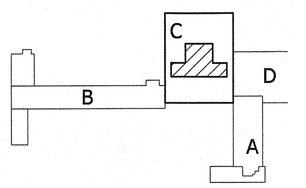

±0,000 = 442,650 BPV

Archivní číslo	21039
Stavba	VYBUDOVÁNÍ JÍDELNY V PROSTORU ATRIA LÁZEŇSKÉHO DOMU AURORA
Stupeň	SPOLEČNÉ POVOLENÍ (DUR + DSP)
Název PS - SO	-
Část	**D.1.3 Požárně bezpečnostní řešení**
Název výkresu	STÁV. STAV - PŮDORYS 1. PP
Datum	16. 11. 2021
Formát	630/594 (6 x A4)
Měřítko	1:100

stupeň	číslo PS - SO	část	výkres	revize	č. paré
DUR+DSP	-	D.1.3	PBŘ-07	00	