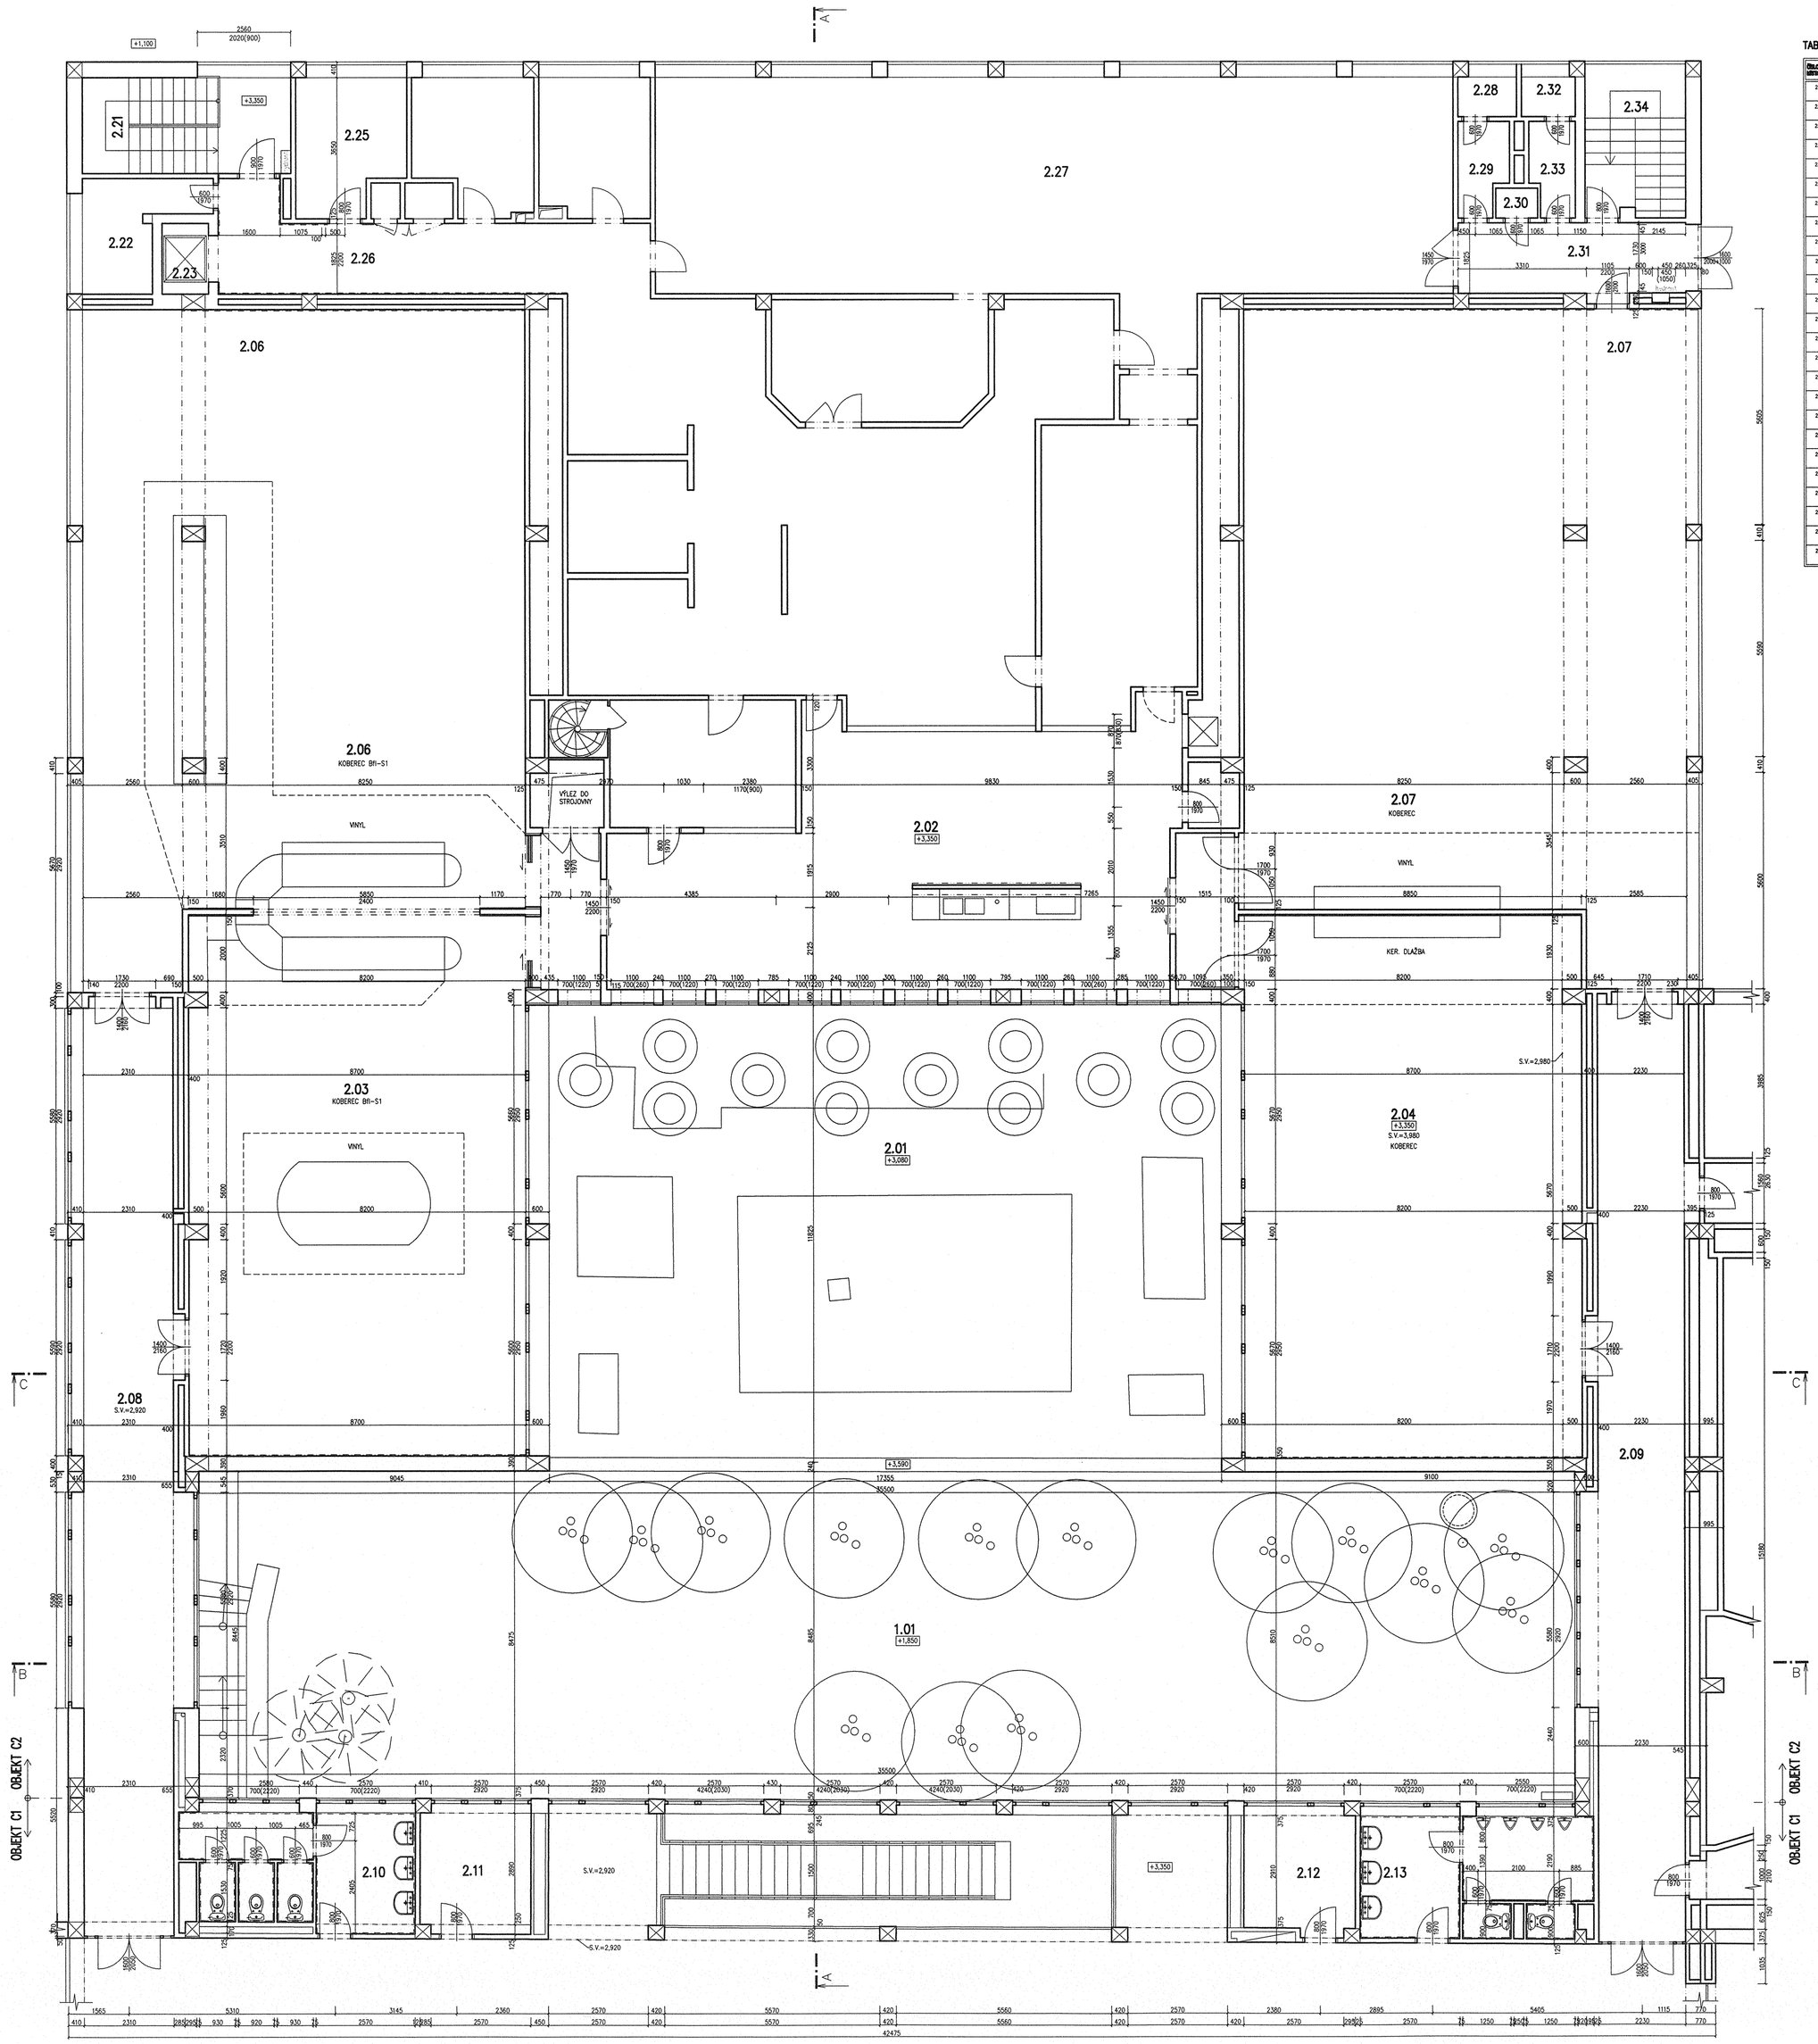

TABULKA MÍSTNOSTÍ

ČÍSLO MÍSTNOSTI	NÁZEV MÍSTNOSTI	PLOCHA (m²)	PODLAHOVÉ KRYTINA (MATERIÁL A SKLON)	PODROBNÉ ČPAVINA STĚN	PODROBNÉ ČPAVINA STROPU	POZNÁMKA
2.01	TERASA	203,40	BETONOVÁ DLAŽBA, ZATRAVŇOVÁ PLOCHA	FASÁDA, PROSKLENÉ STĚNY	-	
2.02	PŘÍPRAVNA (DYG)	83,79	KERAMICKÁ DLAŽBA	S1 VÁPENNÁ ŠTUKOVÁ OMÍTKA	VÁPENNÁ ŠTUKOVÁ OMÍTKA	
2.03	JEDNLNA PACIENTŮ 1 MALÁ	123,10	ZATĚŽOVÝ KOBEREC, PVC	S1 VÁPENNÁ ŠTUKOVÁ OMÍTKA, ČÁSTEČNÝ DŘEVĚNÝ OBKLAD	VÁPENNÁ ŠTUKOVÁ OMÍTKA	
2.04	JEDNLNA PACIENTŮ 3 MALÁ	123,10	ZATĚŽOVÝ KOBEREC, KERAMICKÁ DLAŽBA	S1 VÁPENNÁ ŠTUKOVÁ OMÍTKA, ČÁSTEČNÝ DŘEVĚNÝ OBKLAD	VÁPENNÁ ŠTUKOVÁ OMÍTKA	
2.06	JEDNLNA PACIENTŮ 2 VELKÁ	188,50	ZATĚŽOVÝ KOBEREC, PVC	S1 VÁPENNÁ ŠTUKOVÁ OMÍTKA, ČÁSTEČNÝ DŘEVĚNÝ OBKLAD	VÁPENNÁ ŠTUKOVÁ OMÍTKA	
2.07	JEDNLNA PACIENTŮ 4 VELKÁ	188,50	ZATĚŽOVÝ KOBEREC, KERAMICKÁ DLAŽBA	S1 VÁPENNÁ ŠTUKOVÁ OMÍTKA, ČÁSTEČNÝ DŘEVĚNÝ OBKLAD	VÁPENNÁ ŠTUKOVÁ OMÍTKA	
2.08	CHODBA	63,32	KAMENNÁ DLAŽBA	S1 VÁPENNÁ ŠTUKOVÁ OMÍTKA	VÁPENNÁ ŠTUKOVÁ OMÍTKA	
2.09	CHODBA	56,18	KAMENNÁ DLAŽBA	S1 VÁPENNÁ ŠTUKOVÁ OMÍTKA	VÁPENNÁ ŠTUKOVÁ OMÍTKA	
2.10	WC - ŽENY	16,86	KERAMICKÁ DLAŽBA	S1 VÁPENNÁ ŠTUKOVÁ OMÍTKA	VÁPENNÁ ŠTUKOVÁ OMÍTKA	
2.11	MÍSTNOST ZAMĚSTNANCŮ	10,00	ZATĚŽOVÝ KOBEREC	S1 VÁPENNÁ ŠTUKOVÁ OMÍTKA	VÁPENNÁ ŠTUKOVÁ OMÍTKA	
2.12	MÍSTNOST ZAMĚSTNANCŮ	10,00	ZATĚŽOVÝ KOBEREC	S1 VÁPENNÁ ŠTUKOVÁ OMÍTKA	VÁPENNÁ ŠTUKOVÁ OMÍTKA	
2.13	WC - MUŽI	16,86	KERAMICKÁ DLAŽBA	S1 VÁPENNÁ ŠTUKOVÁ OMÍTKA	VÁPENNÁ ŠTUKOVÁ OMÍTKA	
2.21	SCHODIŠŤOVÝ PROSTOR	8,68	KERAMICKÁ DLAŽBA	S1 VÁPENNÁ ŠTUKOVÁ OMÍTKA	VÁPENNÁ ŠTUKOVÁ OMÍTKA	
2.22	SKLADOVÁ KOMORA	6,77	KERAMICKÁ DLAŽBA	S1 VÁPENNÁ ŠTUKOVÁ OMÍTKA	VÁPENNÁ ŠTUKOVÁ OMÍTKA	
2.23	NÁKLADOVÝ VÝTAH	2,20	-	S1 VÁPENNÁ ŠTUKOVÁ OMÍTKA	VÁPENNÁ ŠTUKOVÁ OMÍTKA	
2.25	KANCELÁŘ	9,39	KERAMICKÁ DLAŽBA	S1 VÁPENNÁ ŠTUKOVÁ OMÍTKA	VÁPENNÁ ŠTUKOVÁ OMÍTKA	
2.26	CHODBA	15,56	KERAMICKÁ DLAŽBA	S1 VÁPENNÁ ŠTUKOVÁ OMÍTKA, KERAMICKÝ OBKLAD	VÁPENNÁ ŠTUKOVÁ OMÍTKA	
2.27	ZAMĚSTNANECKÁ JÍDELNA	119,24	KERAMICKÁ DLAŽBA	S1 VÁPENNÁ ŠTUKOVÁ OMÍTKA	VÁPENNÁ ŠTUKOVÁ OMÍTKA	
2.28	WC MUŽI	1,55	KERAMICKÁ DLAŽBA	S1 VÁPENNÁ ŠTUKOVÁ OMÍTKA	VÁPENNÁ ŠTUKOVÁ OMÍTKA	
2.29	PŘEDSÍŇ WC MUŽI	2,84	KERAMICKÁ DLAŽBA	S1 VÁPENNÁ ŠTUKOVÁ OMÍTKA	VÁPENNÁ ŠTUKOVÁ OMÍTKA	
2.30	SKLADOVÁ KOMORA	0,84	KERAMICKÁ DLAŽBA	S1 VÁPENNÁ ŠTUKOVÁ OMÍTKA	VÁPENNÁ ŠTUKOVÁ OMÍTKA	
2.31	CHODBA	11,85	KERAMICKÁ DLAŽBA	S1 VÁPENNÁ ŠTUKOVÁ OMÍTKA	VÁPENNÁ ŠTUKOVÁ OMÍTKA	
2.32	WC ŽENY	1,42	KERAMICKÁ DLAŽBA	S1 VÁPENNÁ ŠTUKOVÁ OMÍTKA	VÁPENNÁ ŠTUKOVÁ OMÍTKA	
2.33	PŘEDSÍŇ WC ŽENY	2,73	KERAMICKÁ DLAŽBA	S1 VÁPENNÁ ŠTUKOVÁ OMÍTKA	VÁPENNÁ ŠTUKOVÁ OMÍTKA	
2.34	SCHODIŠŤOVÝ PROSTOR	10,22	KERAMICKÁ DLAŽBA	S1 VÁPENNÁ ŠTUKOVÁ OMÍTKA	VÁPENNÁ ŠTUKOVÁ OMÍTKA	

D.1.3-PBŘ

PBŘ-08

VYBUDOVÁNÍ JÍDELNY V PROSTORU ATRIA LÁZEŇSKÉHO DOMU AURORA

TŘEBOŇ, ČESKÁ REPUBLIKA

Investor	Slatinné lázně Třeboň s.r.o.
Generální projektant	JPS J. Hradec s.r.o.
Hl. inženýr projektu	Ing. Milan Špulák
Spolupráce	-
Přímý zpracovatel	-
Vypracoval	kolektiv JPS
Ved. projektant	Ing. Milan Špulák

J.Hradec s.r.o.
Jarošovská 753/II
Jindřichův Hradec
tel.: 384 371 021
www.jpsjh.cz
info@jpsjh.cz

Revize				
Číslo	Popis		Datum	Podpis

±0,000 = 442,650 BPV

Archivní číslo	21039
Stavba	VYBUDOVÁNÍ JÍDELNY V PROSTORU ATRIA LÁZEŇSKÉHO DOMU AURORA
Stupeň	SPOLEČNÉ POVOLENÍ (DUR + DSP)
Název PS - SO	-
Část	D.1.3 Požárně bezpečnostní řešení
Název výkresu	STÁV. STAV - PŮDORYS 1. NP
Datum	16. 11. 2021
Formát	630/594 (6 x A4)
Měřítko	1:100

stupeň	číslo PS - SO	část	výkres	revize	č. paré
DUR+DSP	-	D.1.3	PBŘ-08	00	