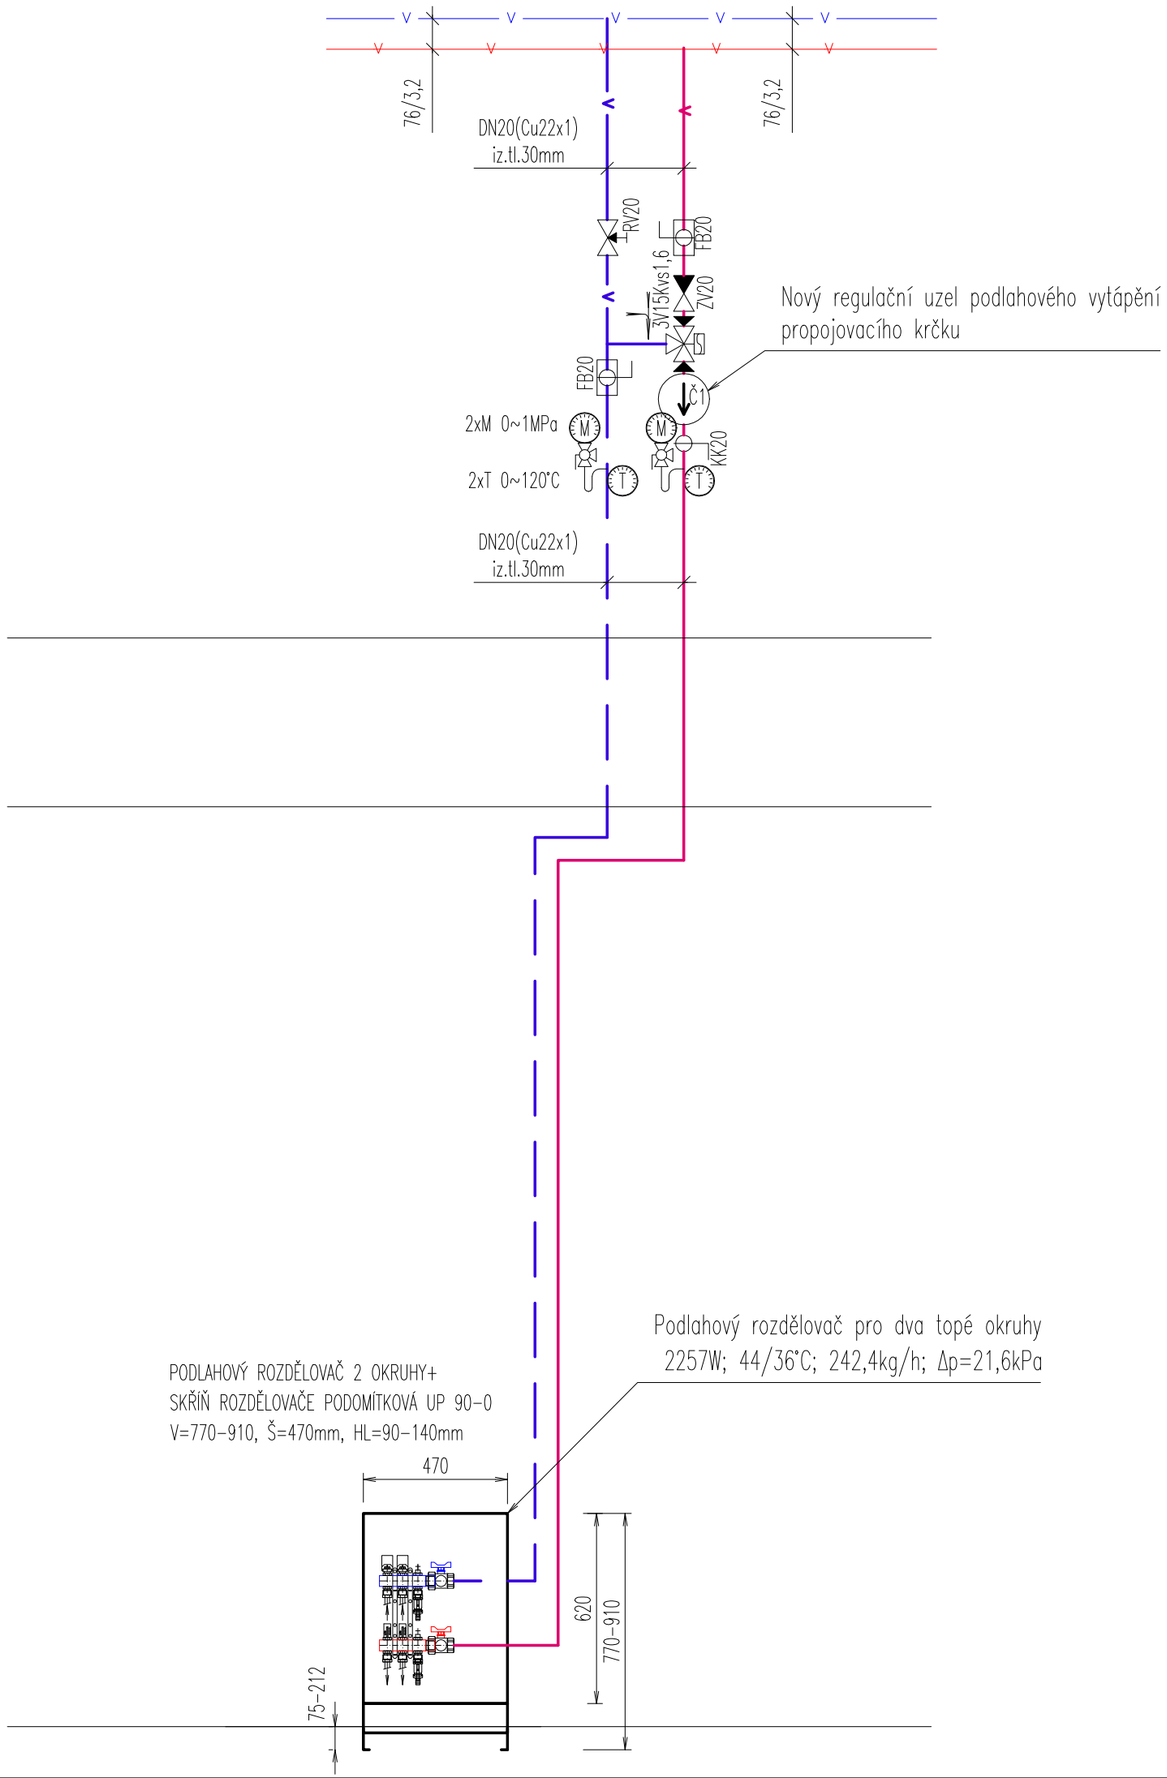

LEGENDA ARMATUR

- KK – KULOVÝ KOHOUT
- MKL – MEZIPŘÍRUBOVÁ KLAPKA
- ZV – ZPĚTNÝ VENTIL
- RV – REGULAČNÍ VYVAŽOVACÍ VENTIL
- F – FILTR
- FB – FILTRBALL (KULOVÝ UZÁVĚR S FILTREM)
- Č – ČERPADLO
- T – TEPLOMĚR
- VK – VYPUŠTĚCÍ KOHOUT
- AOV– AUTOMATICKÝ ODVZDUŠŇOVACÍ VENTIL
- 3V – TŘÍCESTNÝ ŠMĚŠOVAČ(VENTIL) – DODÁVKA MaR, VZT

Skutečné dimenze a Kv hodnoty třícestných směšovačů(ventilů) upřesní profese MaR dle vybrané produktové řady výrobce

- M – MANOMETR
- MANOMETROVÝ KOHOUT
- MANOMETROVÁ SMYČKA
- G1/2" NÁVAREK PRO MaR
- PŘECHOD POTRUBÍ

LEGENDA POTRUBÍ

- ÚSTŘEDNÍ VYTÁPĚNÍ PŘÍVODNÍ 70°C
- ÚSTŘEDNÍ VYTÁPĚNÍ VRATNÉ 55°C

LEGENDA ČERPADEL

Č1 – Oběhové čerpadlo vysoceúčinné s integrovaným automatickým řízením výkonu; 25/1-6; 4~40W; 0,44A; 230V; -10~95°C; dopravní výška max.:6m; průtok max.:3,8m3/h

Jan Plucar
tel.: 728 405 333, E-mail: plucar.vvp@seznam.cz
Karlov 30/IV., 377 01 Jindřichův Hradec, IČO: 06346707
Vypracoval: Jan PLUCAR
Kontrola: Jan PLUCAR

Investor: Město Třeboň, Palackého nám. 46, Třeboň II, 37901 Třeboň
Místo: parc.č.1977/11 k.ú. Třeboň [770230]
Akce:
Stupeň PD: DPS

Vybudování jídelny v prostoru atria lázeňského domu Aurora Třeboň
D.1.4.2. – Vytápění

Obsah:
Formát: 2xA4 Měřítko: 1:20

SCHÉMA ZAPOJENÍ PODLAHOVÉHO TOPENÍ

Razítko:

Podpis:
Arch. č.: 80/21 Datum: 12/2021

číslo výkresu: 5

parié: