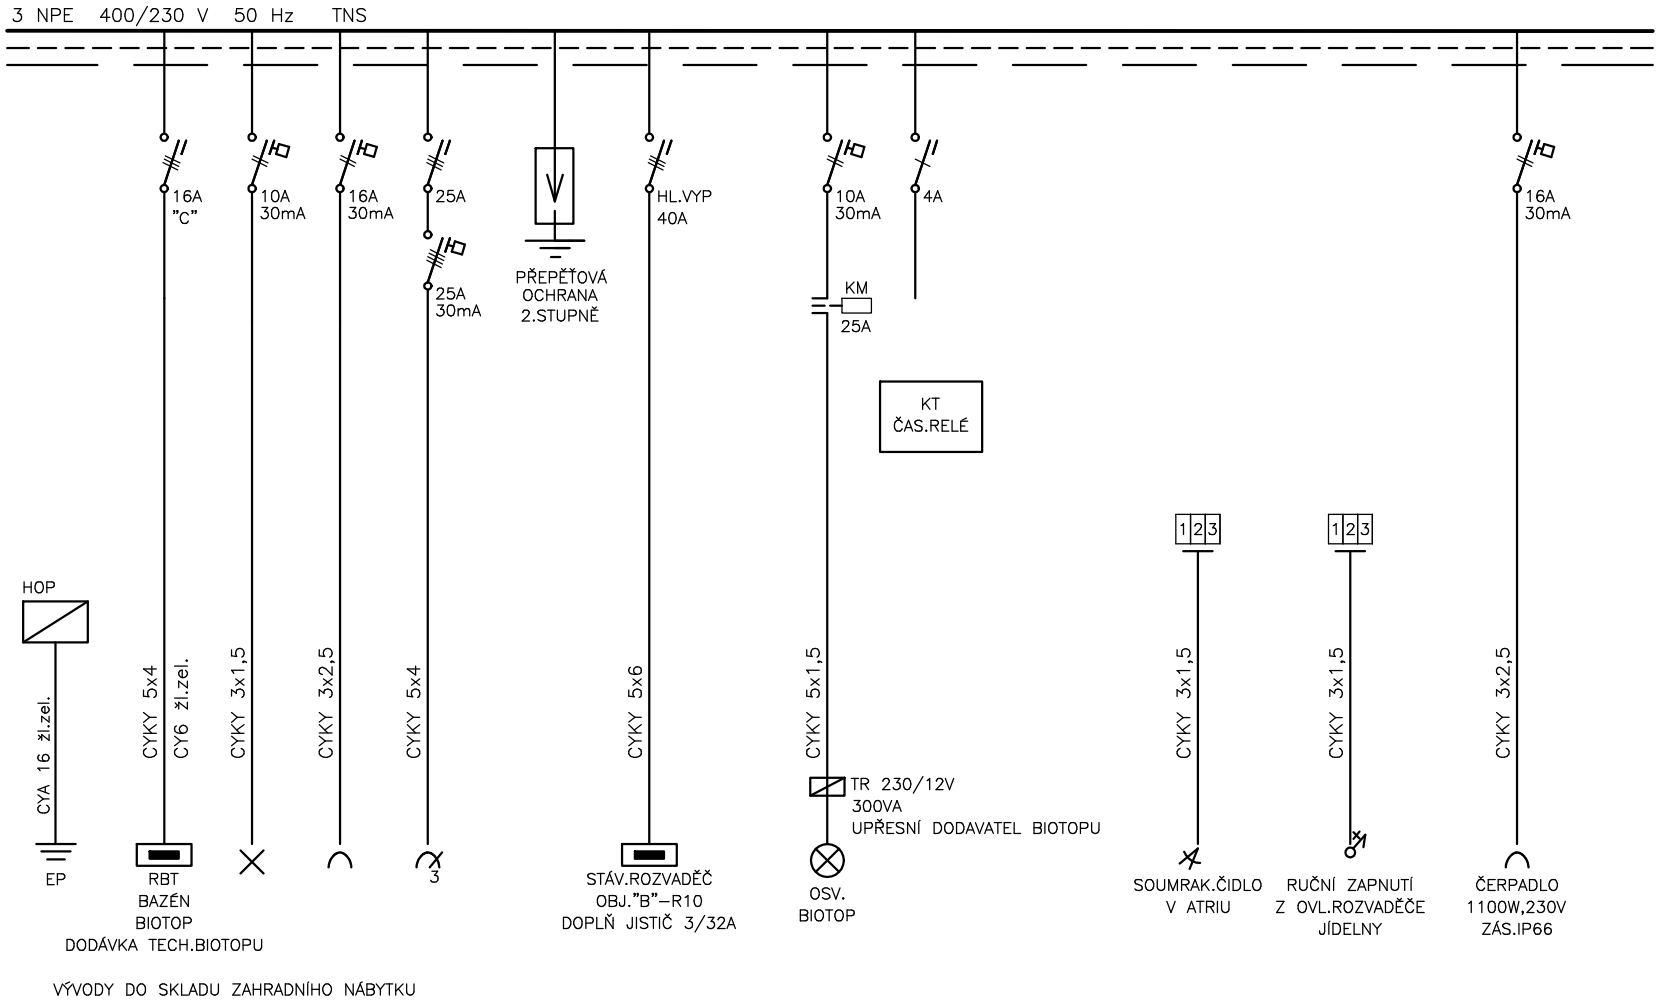

PROJEKTOVÝ A INŽENÝRSKÝ ATELIÉR	Akce: VYBUDOVÁNÍ JÍDELNY V PROSTORU ATRIA LÁZEŇSKÉHO DOMU AURORA, Třeboň, Česká republika	Investor: Slatinné lázně Třeboň, s.r.o.	Stupeň: DPS	Zak.č.:	Výkres č.: D.1.4.4.13
	Část: D.1.4.4 ELEKTROINSTALACE + HROMOSVODY SCHÉMA ROZVADĚČE RB – BIOTOP	Projektant: ING. JIŘÍ PRŮŠA PETR BÜRGER DiS.	Kreslil: ROMAN JELÍNEK	Datum: LEDEN 2022	List/Listů: 1/1