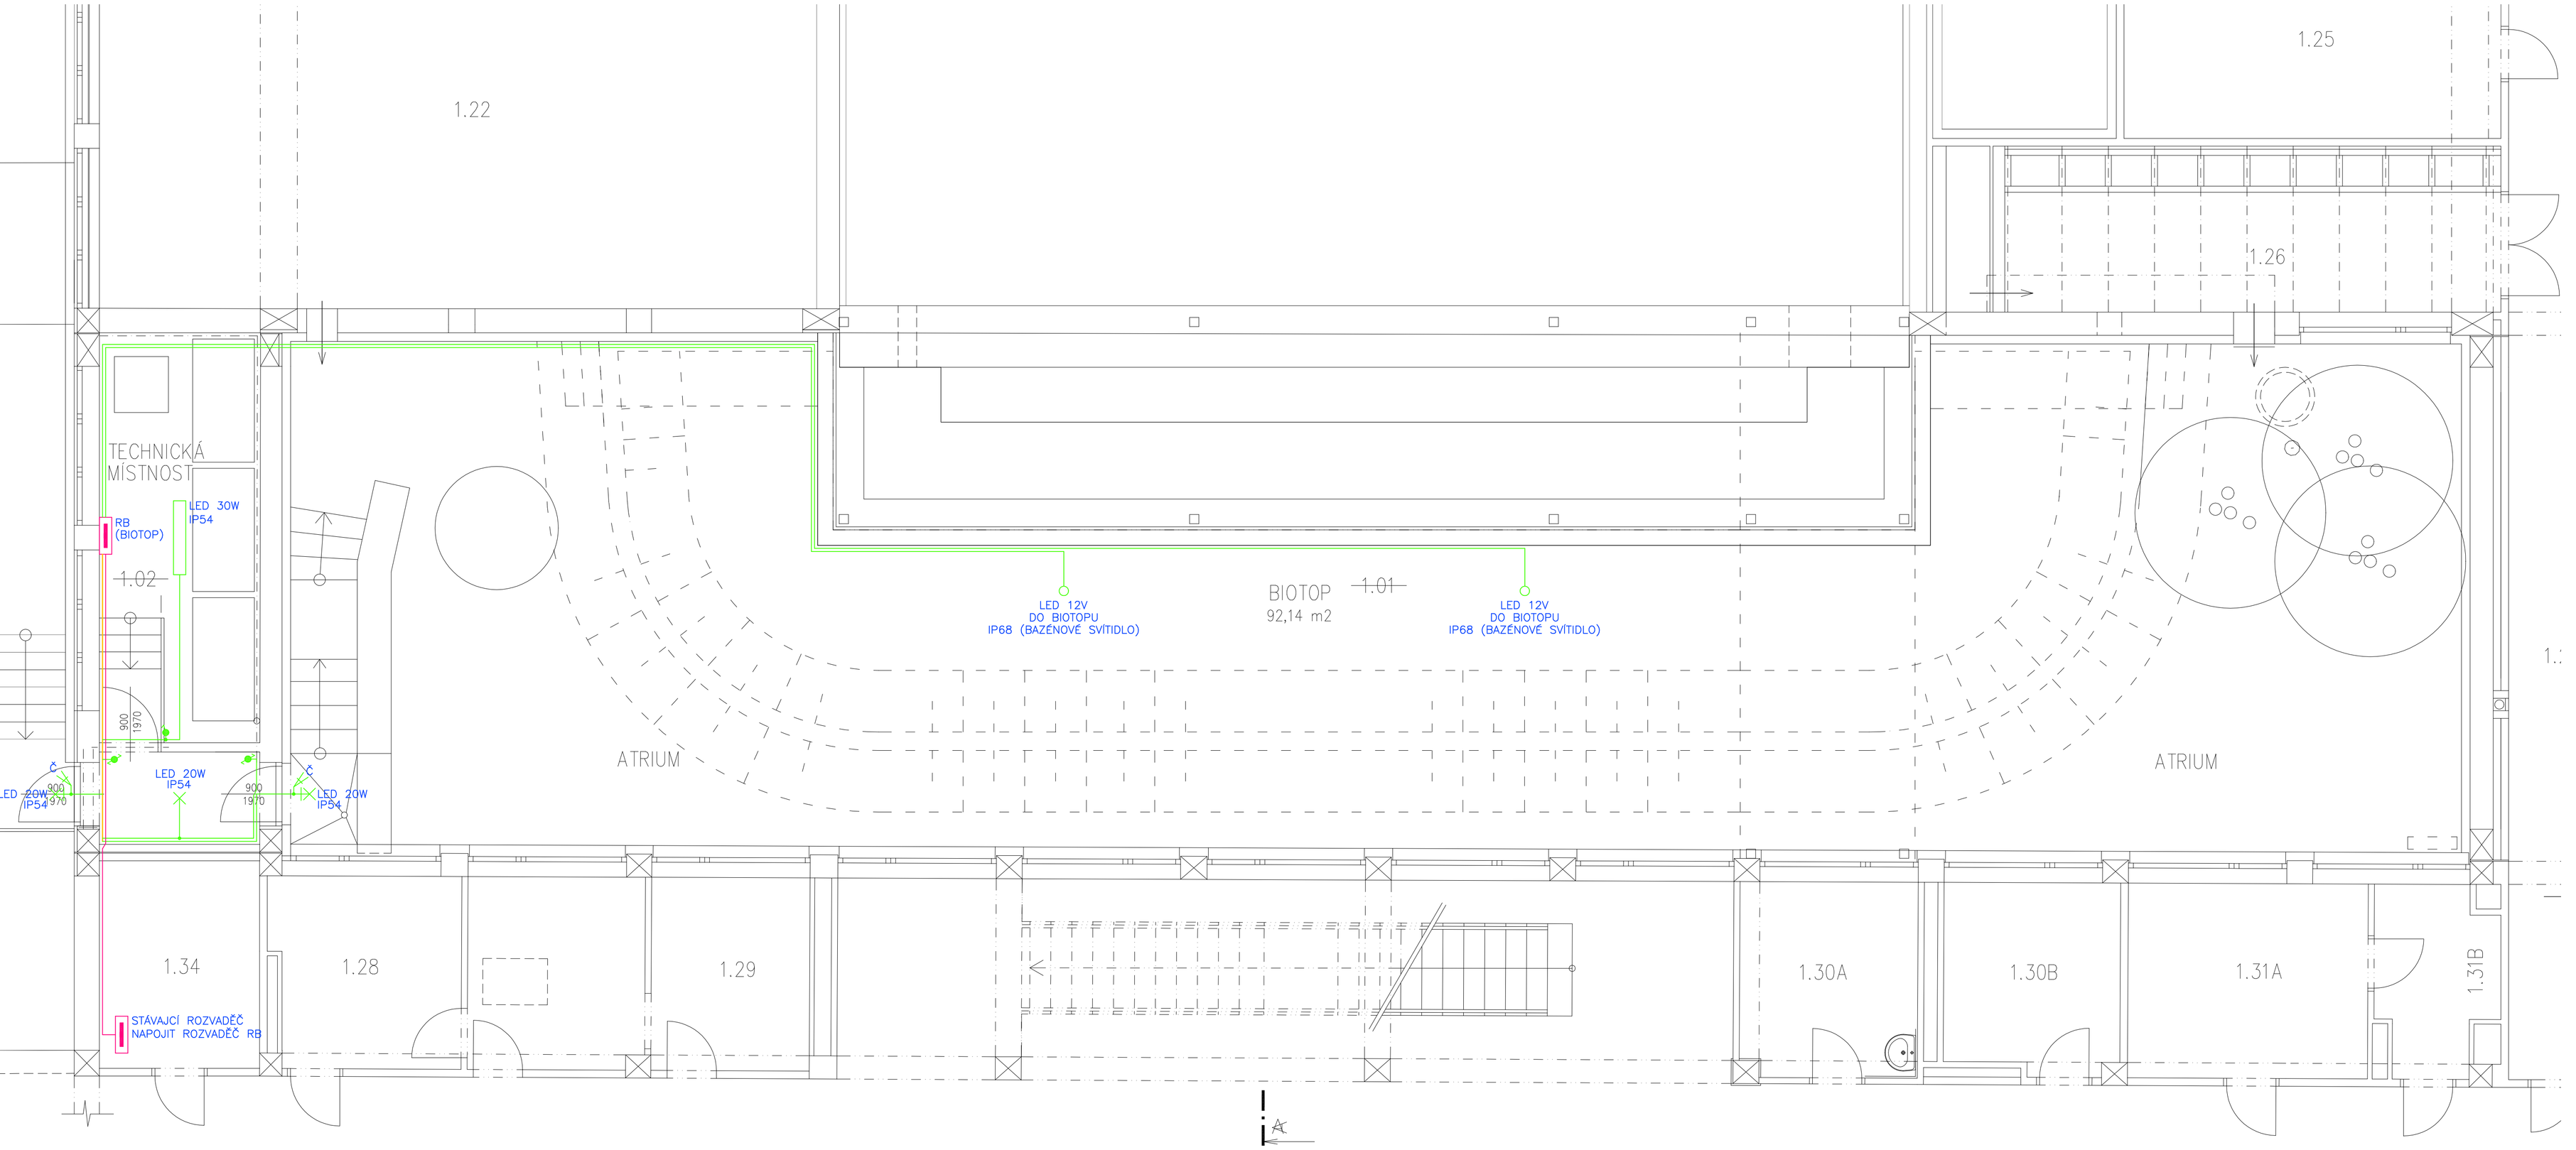

LEGENDA ELEKTROINSTALACE:

NO1 – NOUZOVÉ OSVĚTLENÍ LED 6W IP20 PIKTROGRAM AUTONOMNÍ ZDROJ
č – INFRAPASIVNÍ ČIDLO STROPNÍ–OVLÁDÁNÍ OSVĚTLENÍ
č – INFRAPASIVNÍ ČIDLO NÁSTĚNNÉ–OVLÁDÁNÍ OSVĚTLENÍ
– VYPÍNAČE,OVLADAČE OSVĚTLENÍ IP20
– VYPÍNAČE,OVLADAČE OSVĚTLENÍ IP43

KNIHA SVÍTIDEL:

S1 – Vestavné podhledové svítidlo ø163, LED 17W / 1950 lm / 3000K / Ra=80 / Opti diamond systém úhlem svazku 56° / L80/B10=50 000 hod / vč. el. Předřadníku / IP20/IP54 / barva bílá

S2 – Vestavné podhledové svítidlo ø105, LED 13W / 1450 lm / 3000K / Ra=80 / Opti diamond systém úhlem svazku 60° / L80/B10=50 000 hod / vč. el. Předřadníku / IP20/IP54 / barva bílá

S3 – Lineární závěsné svítidlo, LED 37W / 4200 lm / 3000K / Ra=80 / Optický systém General Lighting / L80/B10=50 000 hod / IP67 / IK08 / barva transparentní

L1 – Lineární přisazené svítidlo vyrobené na míru L=18000mm (dle projektové dokumentace), LED 8,5W/m / 900 lm/m / 3000K / Ra=80 / symetrické vyzařování s úhlem svazku 120° / L70/B50=35 000 hod / vč. el. předřadníku / IP66 / barva stříbrná / včetně montážního příslušenství

Svítidlo stropní LED / 30W / LED / IP54 – strojovna VZT

TABULKA NOVÝCH MÍSTNOSTÍ

TABULKA MÍSTNOSTÍ

PROJEKTOVÝ A INŽENÝRSKÝ ATELIER ČECHOVA 59, Č. BUDĚJOVICE	HL.PROJ.:
STAVBA: VYBUDOVÁNÍ JÍDELNY V PROSTORU ATRIA LÁZEŇSKÉHO DOMU AURORA Třeboň, Česká republika	ZODP.PROJ.: ING. JIŘÍ PRŮŠA PETR BÜRGER DiS
	KRESLIL: DANIEL MÁDL
ČÁST PROJEKTU: D.1.4.4 ELEKTROINSTALACE + HROMOSVODY	
VÝKRES: PŮDORYS 1.PP – SVĚTELNÁ ELEKTROINSTALACE	MĚŘÍTKO: 1:50 / VYHOTOVENÍ:
ČÍSLO ZAK.: – / STUPEŇ: DPS	DATUM: LEDEN 2022
INVESTOR: Slatinné lázně Třeboň, s.r.o.	FORMAT: 8xA4 / ČÍSLO PŘÍL.: D.1.4.4.4