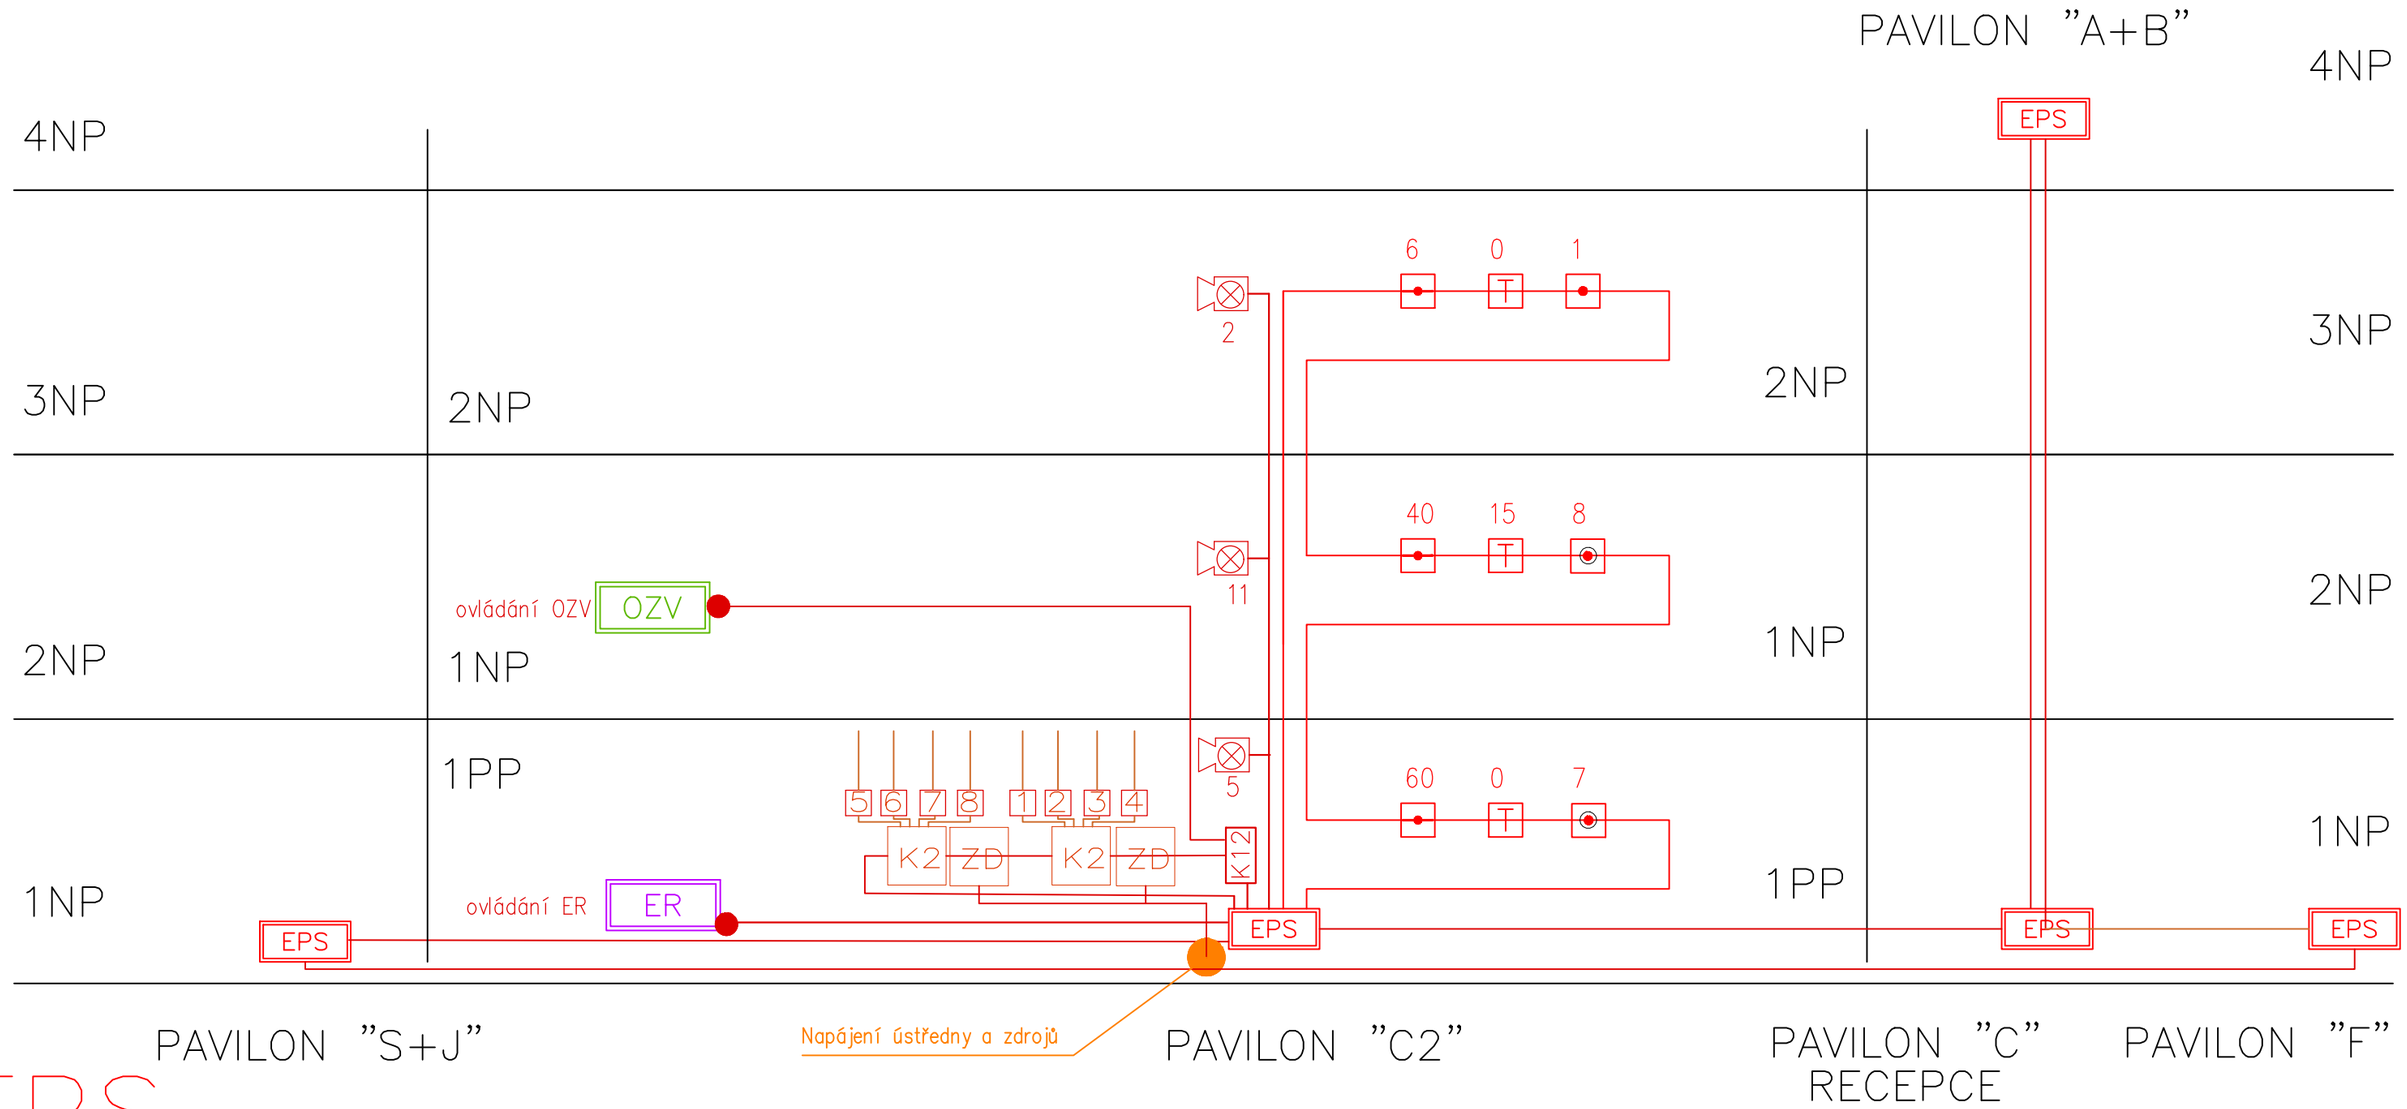

EPS

EPS	Ústředna EPS	1
	OK hlásič	106
T	T hlásič	15
	Tlačítko	14
	Siréna	0
	Siréna s majákem	18

K1	Koppler 12R	0
K2	Koppler 4G/2R	2
ZD	Pomocný zdroj napájení	
	Bezpotencionální kontakt pro ovládání zařízení z EPS	
ŘJ	Vyhodnocovací jednotka LWM-1	
	Lineární teplotní hlásič,kabelový (vzdálenost mezi kabely max 6m)	

Napájení 230V

J.Hradec s.r.o.
Jarošovská 753/II
Jindřichův Hradec
PSČ: 377 01
e-mail:
spulak@jpsjh.cz

Vedoucí projektu:	ING ŠPULÁK MILAN Autorizovaný inženýr pro pozemní stavby Registr. v ČKAIT č. 0100074	Kreslil: ING. KULHAVÝ	Kontrola: ING. ŠPULÁK
Akce:	ZVÝŠENÍ UBYTOVACÍ KAPACITY LÁZEŇSKÝ DŮM AURORA	Investor: Slatinné lázně Třeboň s.r.o. Obec: Třeboň Stupeň PD: prováděcí projekt	
Obsah:	SLABOPROUDÉ SYSTÉMY Blokové zapojení EPS	č.výkresu: S 5	č.paré:
Datum: I.2022	Arch. č.: 19051	Měřítko:	Formát : 2xA4