



--	--	--

<h2>TECHNOLOGICKÁ SCHÉMATA</h2>			
Archivní číslo:	Stupeň dokumentace:	Část:	Název části:
	<b>DPS</b>		Vybudování jídelny v prostoru atria lázeňského domu Aurora Třeboň
Objednatel:		Datum:	Strana:
<b>MĚSTO TŘEBOŇ</b>		<b>12/2021</b>	<b>1 ze 3</b>
Stavba:	Vybudování jídelny v prostoru atria lázeňského domu Aurora Třeboň		
Akce:			
Stavební objekt:			
Provozní soubor:	<b>MĚŘENÍ A REGULACE</b>		
Dílčí provozní soubor:			
Výtisk číslo			

MD instalace s.r.o.		
---------------------	--	--

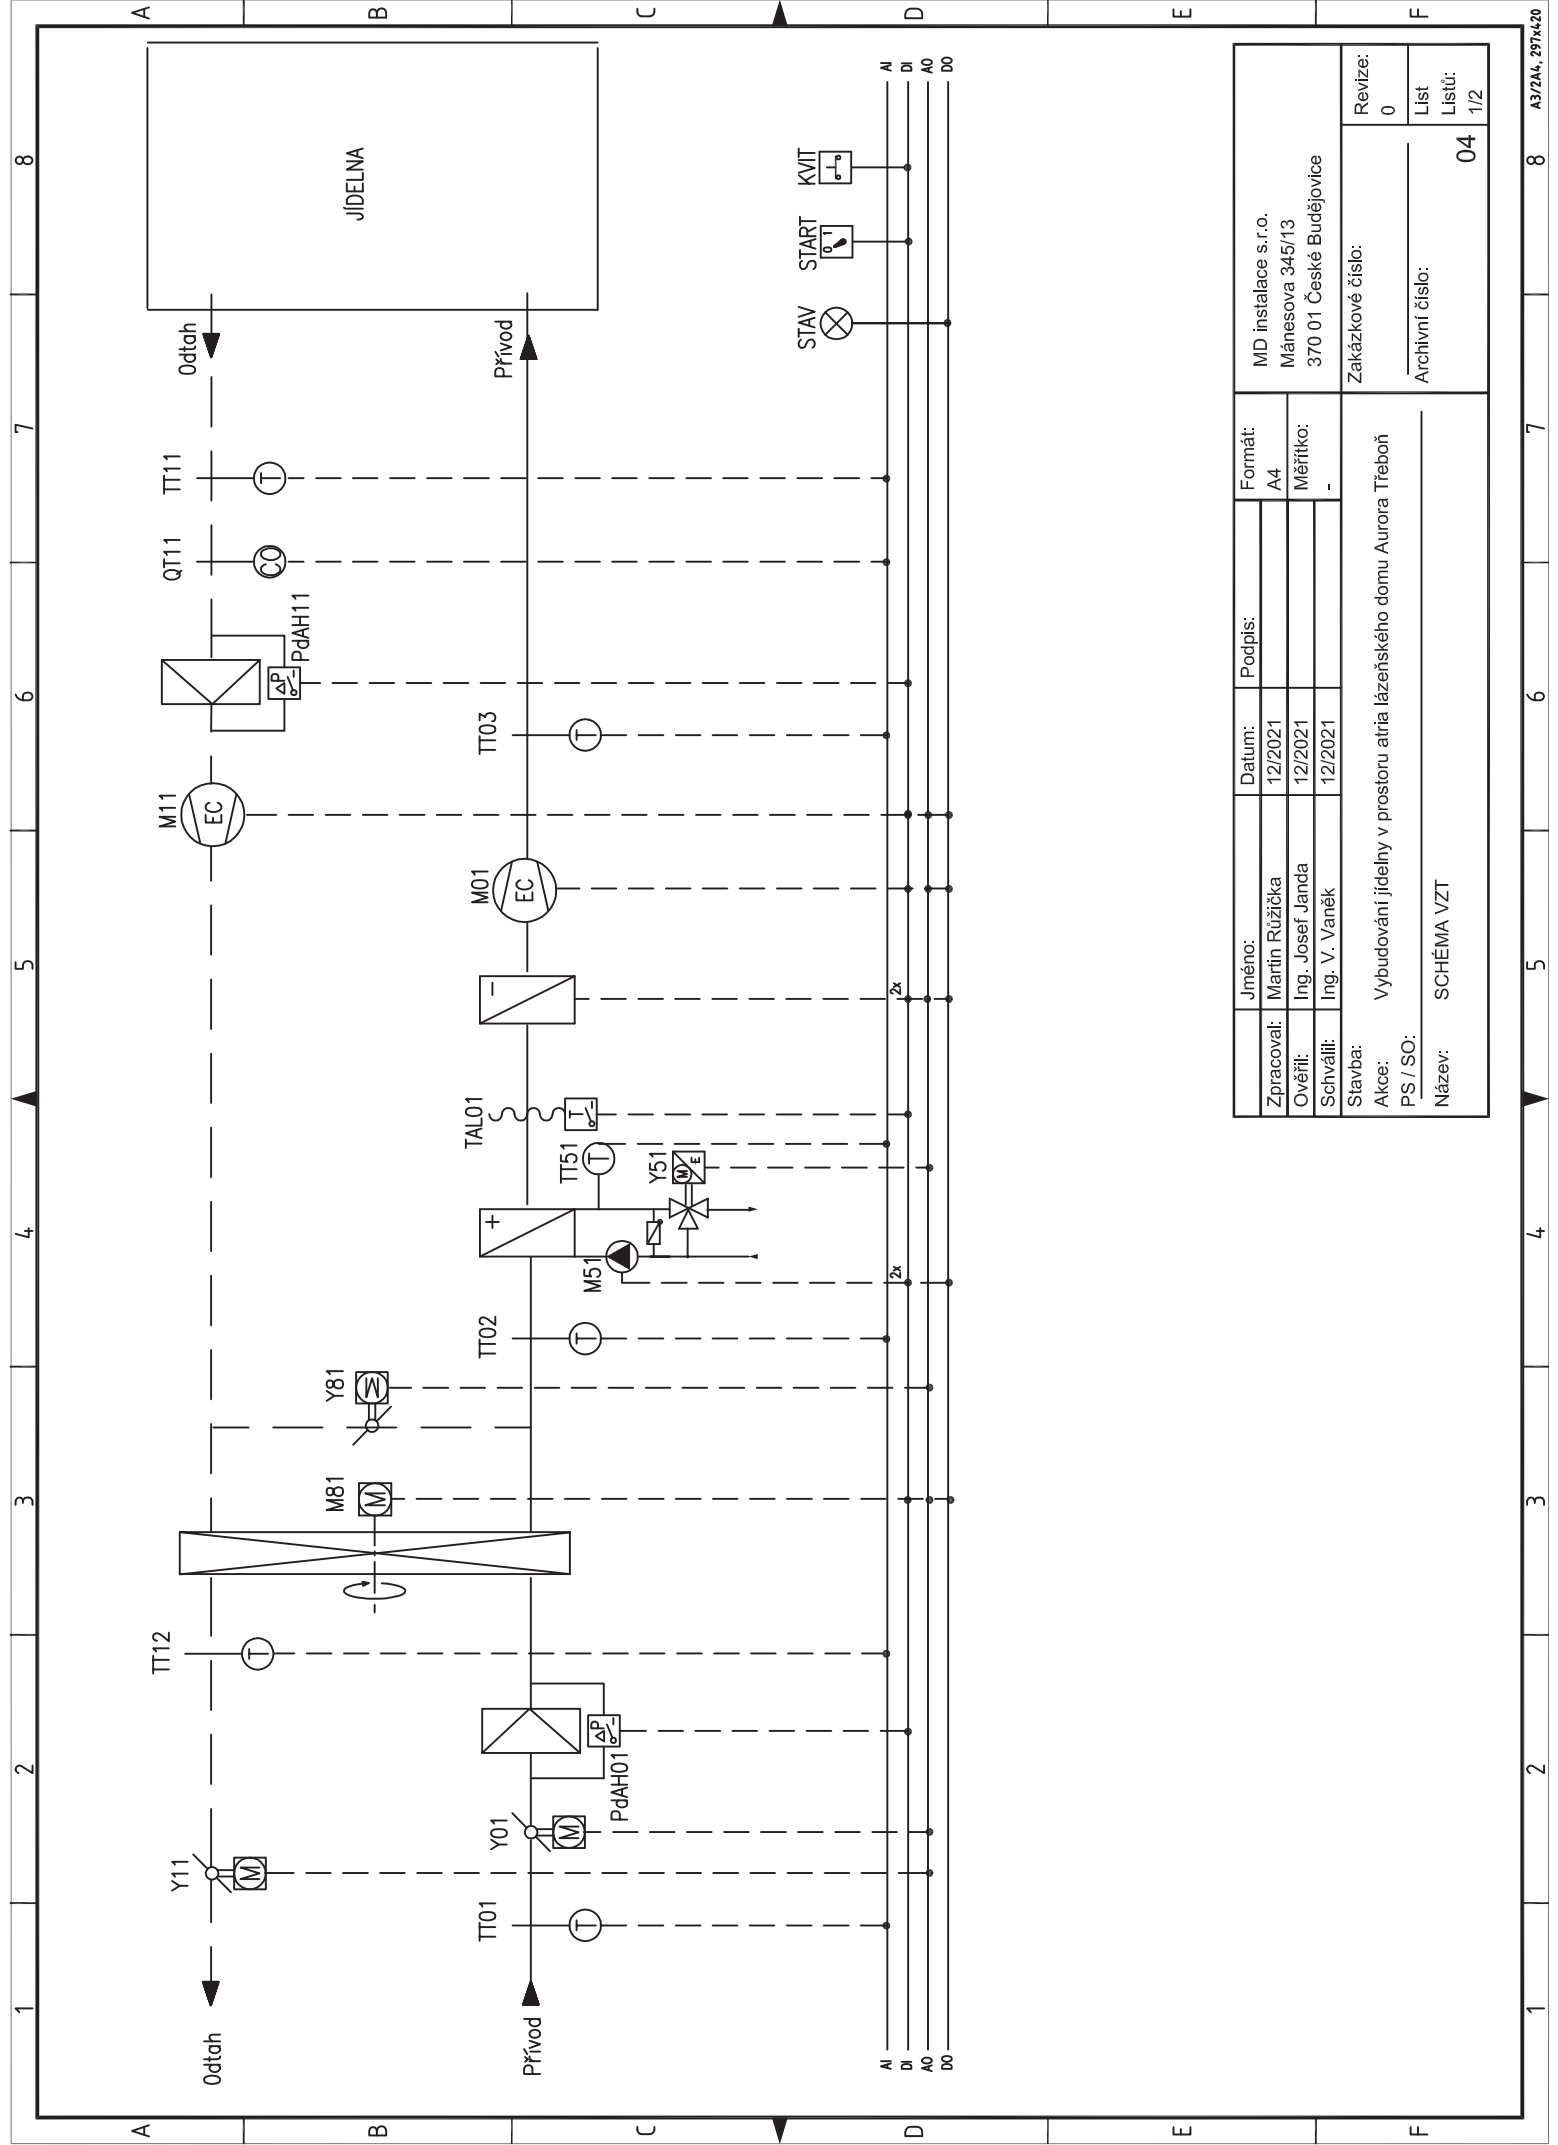

Jméno:	Datum:	Podpis:	Formát:
Zpracoval: Martin Růžička	12/2021		A4
Ověřil: Ing. Josef Janda	12/2021		Měřitko:
Schválil: Ing. V. Vaněk	12/2021		-
Stavba: Vybudování jídelny v prostoru atria lázeňského domu Aurora Třeboň			
Akce: PS / SO:			
Název: SCHÉMA VZT			
Zakázkové číslo:			Revize: 0
Archivní číslo:			List: 04
			Listů: 1/2

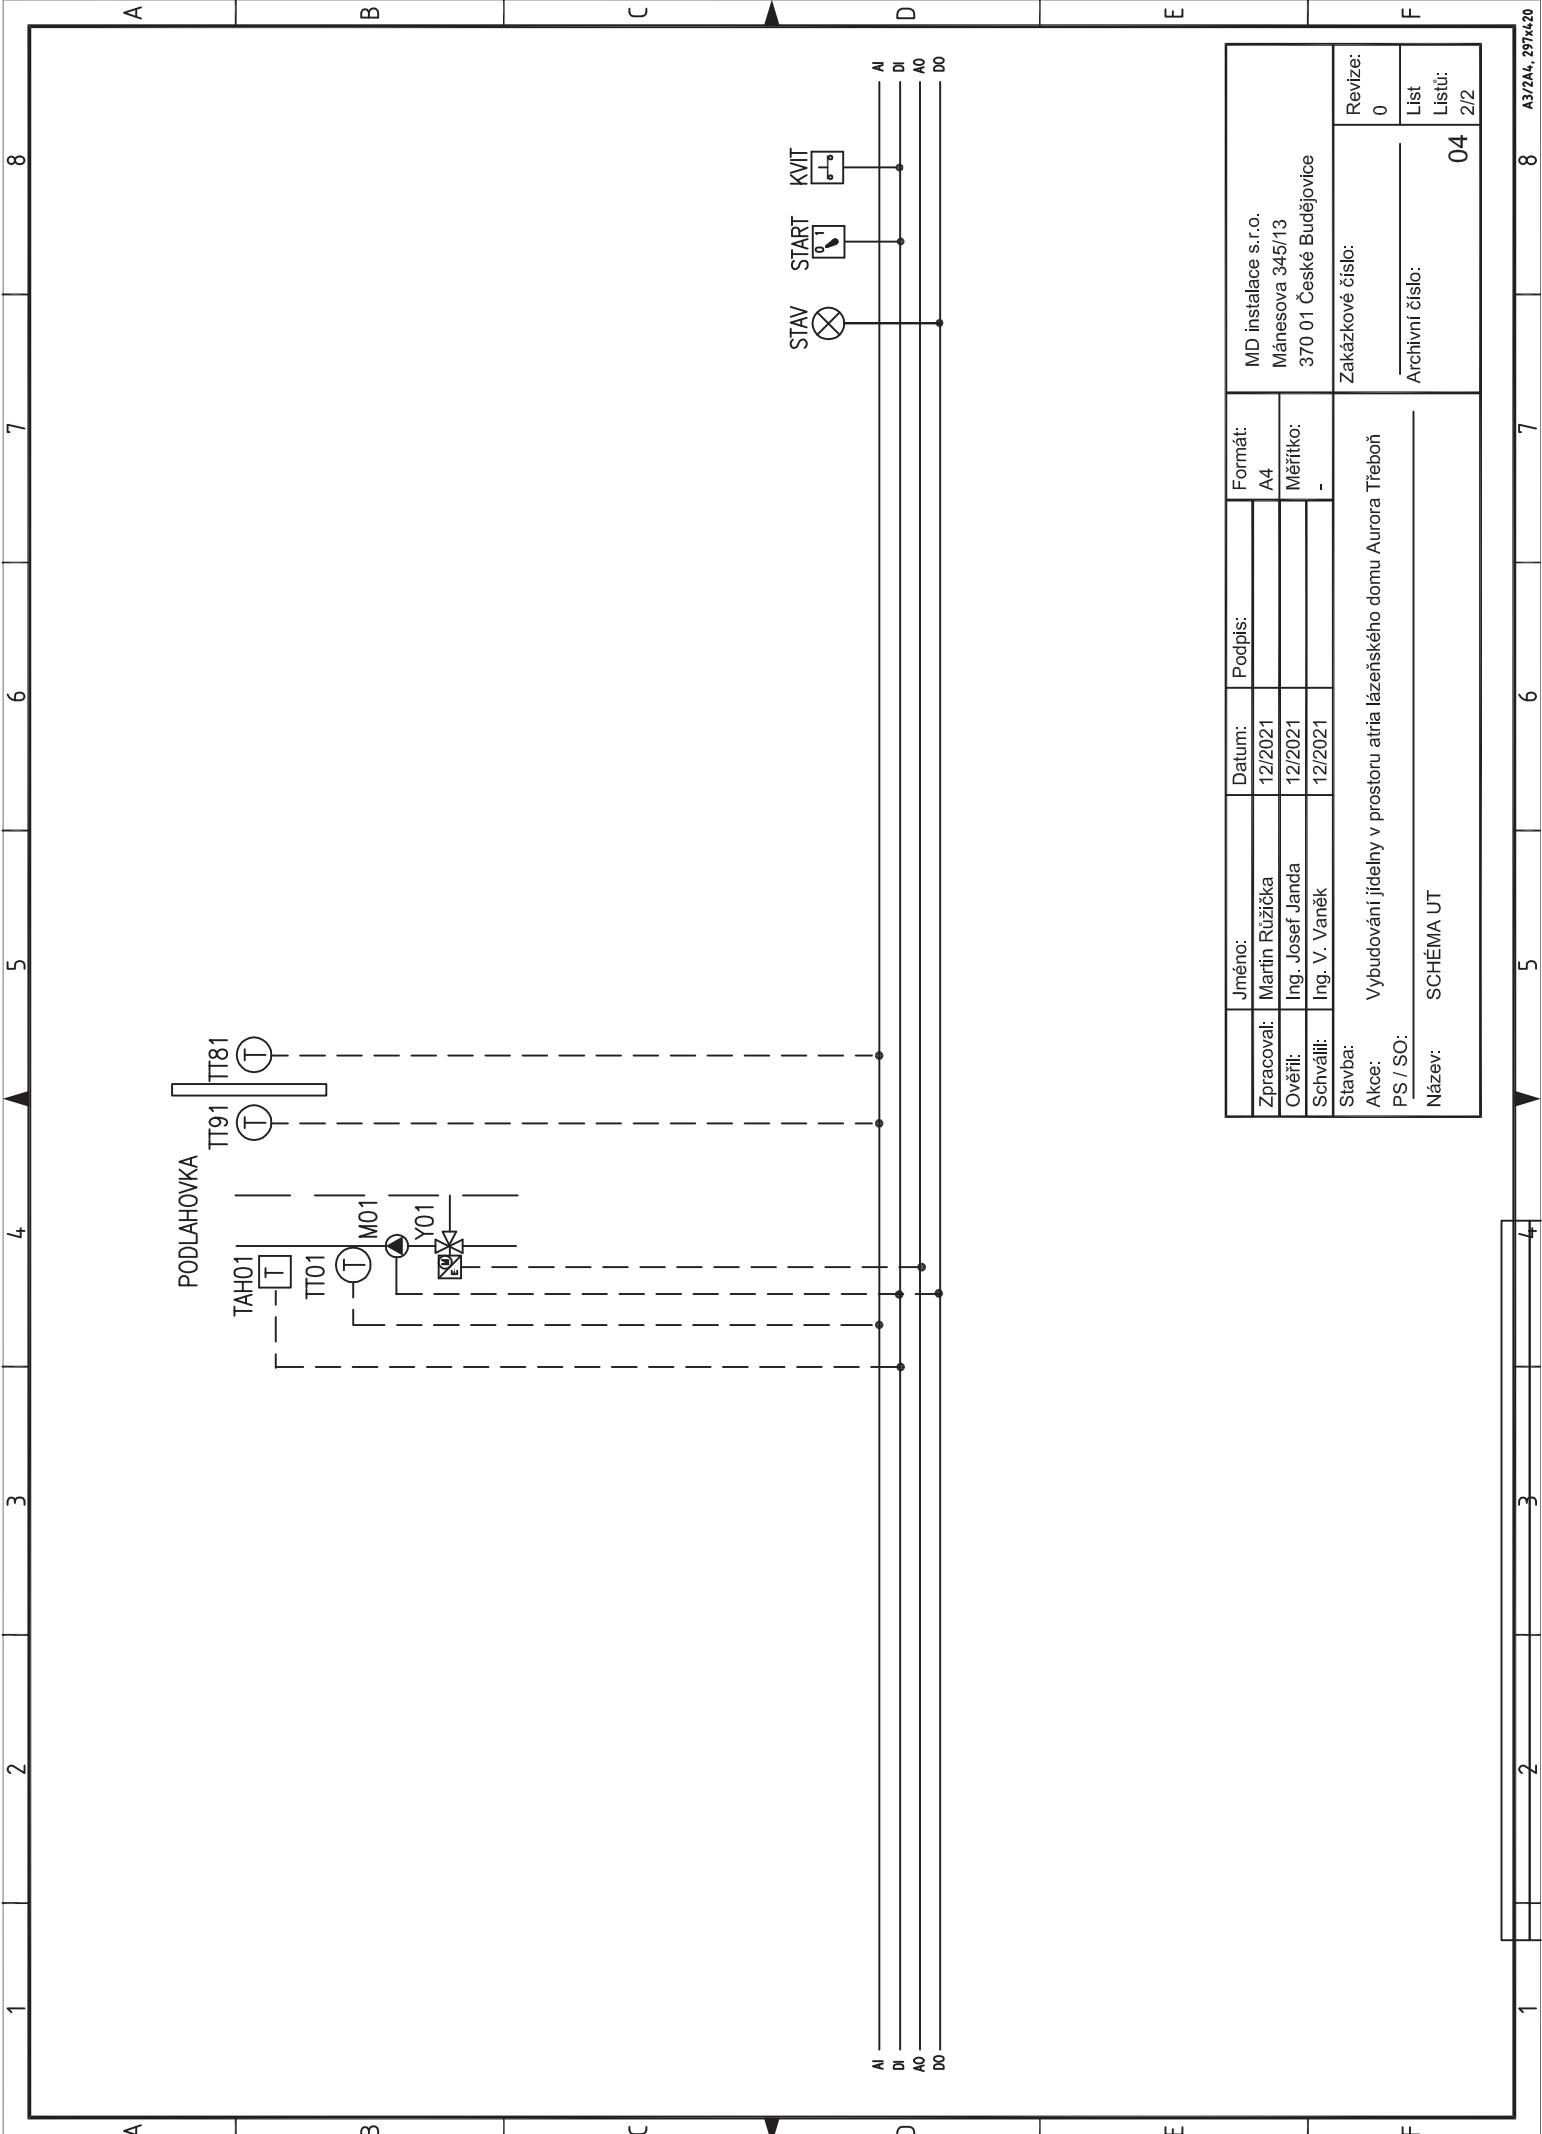

Jméno:	Datum:	Podpis:	Formát:
Zpracoval: Martin Růžička	12/2021		A4
Ověřil: Ing. Josef Janda	12/2021		Měřitko:
Schválil: Ing. V. Vaněk	12/2021		-
Stavba: Vybudování jídelny v prostoru atria lázeňského domu Aurora Třeboň	Zakázkové číslo:		
Akce: PS / SO:	Revize: 0		
Název: SCHÉMA UT	List: 04		
	Listů: 2/2		